



PLANTA ALTA ACTUAL

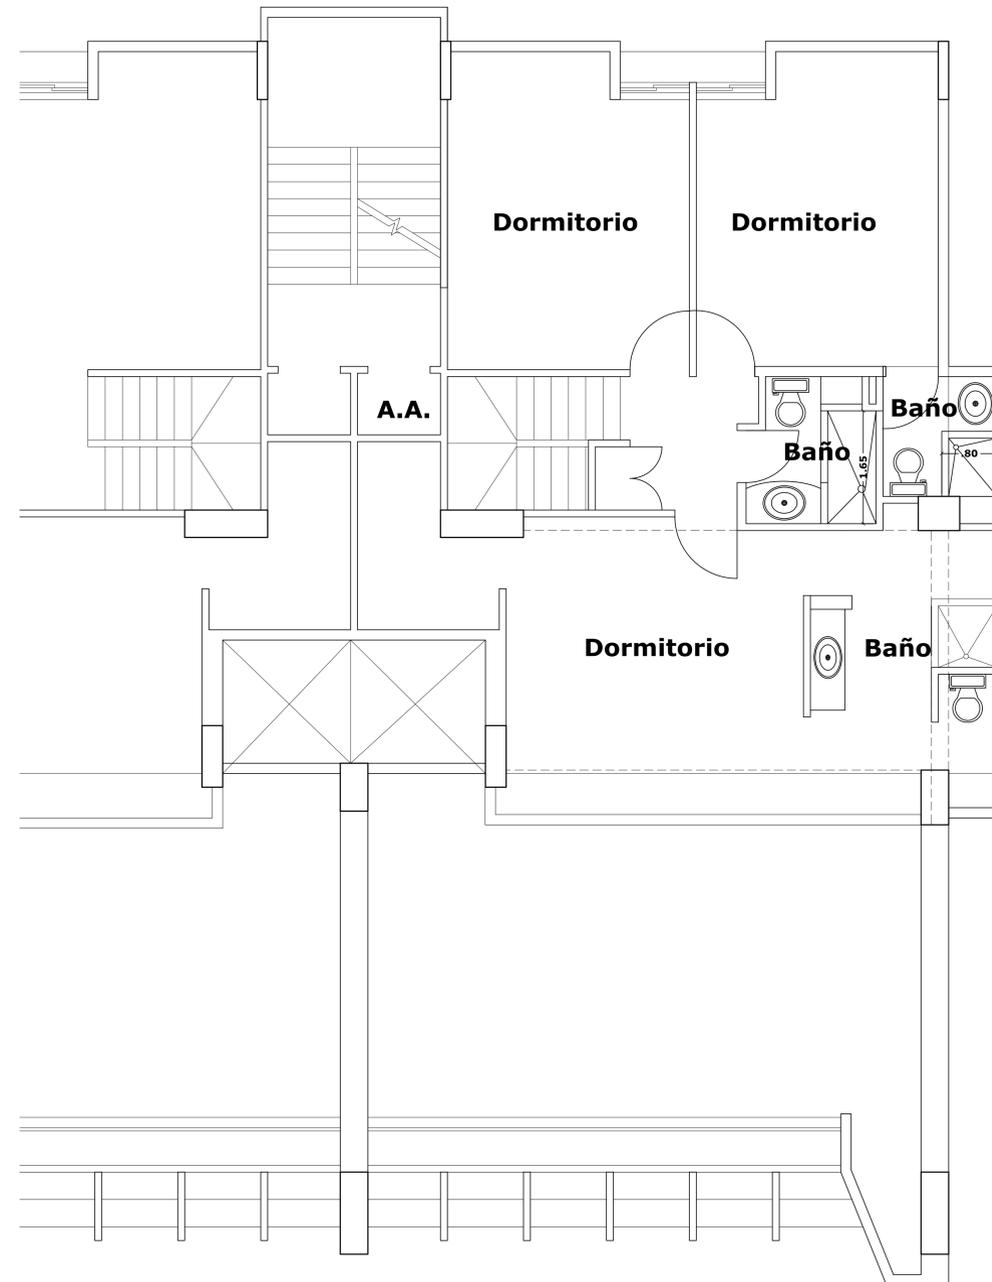

PLANTA ALTA PROPUESTA

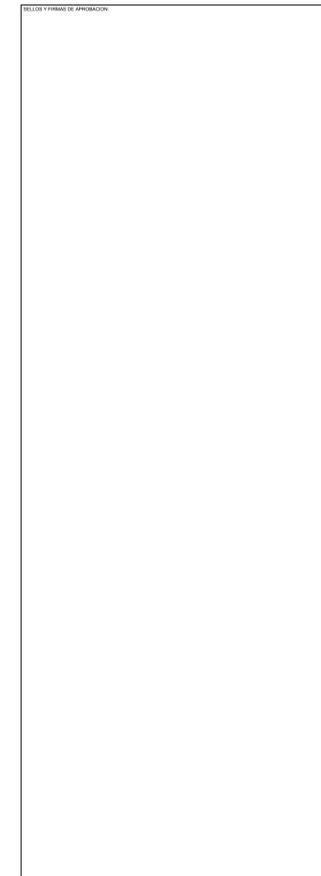

FECHA	CORRECCION	C.I.V. #	FIRMA

ARQUITECTA: ARQ. LUIS R. ROMERO C.I.V. 19.284	ESTRUCTURA: ING. DANIEL RAMOS
PROYECTISTA: ARQ. MARIA PEROZO DE ROMERO C.I.V. 19.255	INST. ELECTRICAS: ING. ELECTRICAS
INGENIERIA: ING. ELECTRICAS	INST. MECANICAS: INST. MECANICAS
DISEÑO: INST. MECANICAS	EST. SUELOS: EST. SUELOS
COORDINADOR: EST. SUELOS	INST. CONTRA INCENDIOS: INST. CONTRA INCENDIOS

FIRMA PROPIETARIO:	FIRMA PROFESIONAL:

PROPIETARIO:	HENRY CASTILLO
PROYECTO:	REMEDIACION VIVIENDA
CONTENIDO:	PLANTA ALTA
REF. Nombre del Archivo Digital	SERIE: A LAMINAS DE LA SERIE: 100
FECHA: 15-05-2009	TOTAL LAMINAS PROYECTO: 100
ESCALA: 1 / 50	PLANO # A-02