




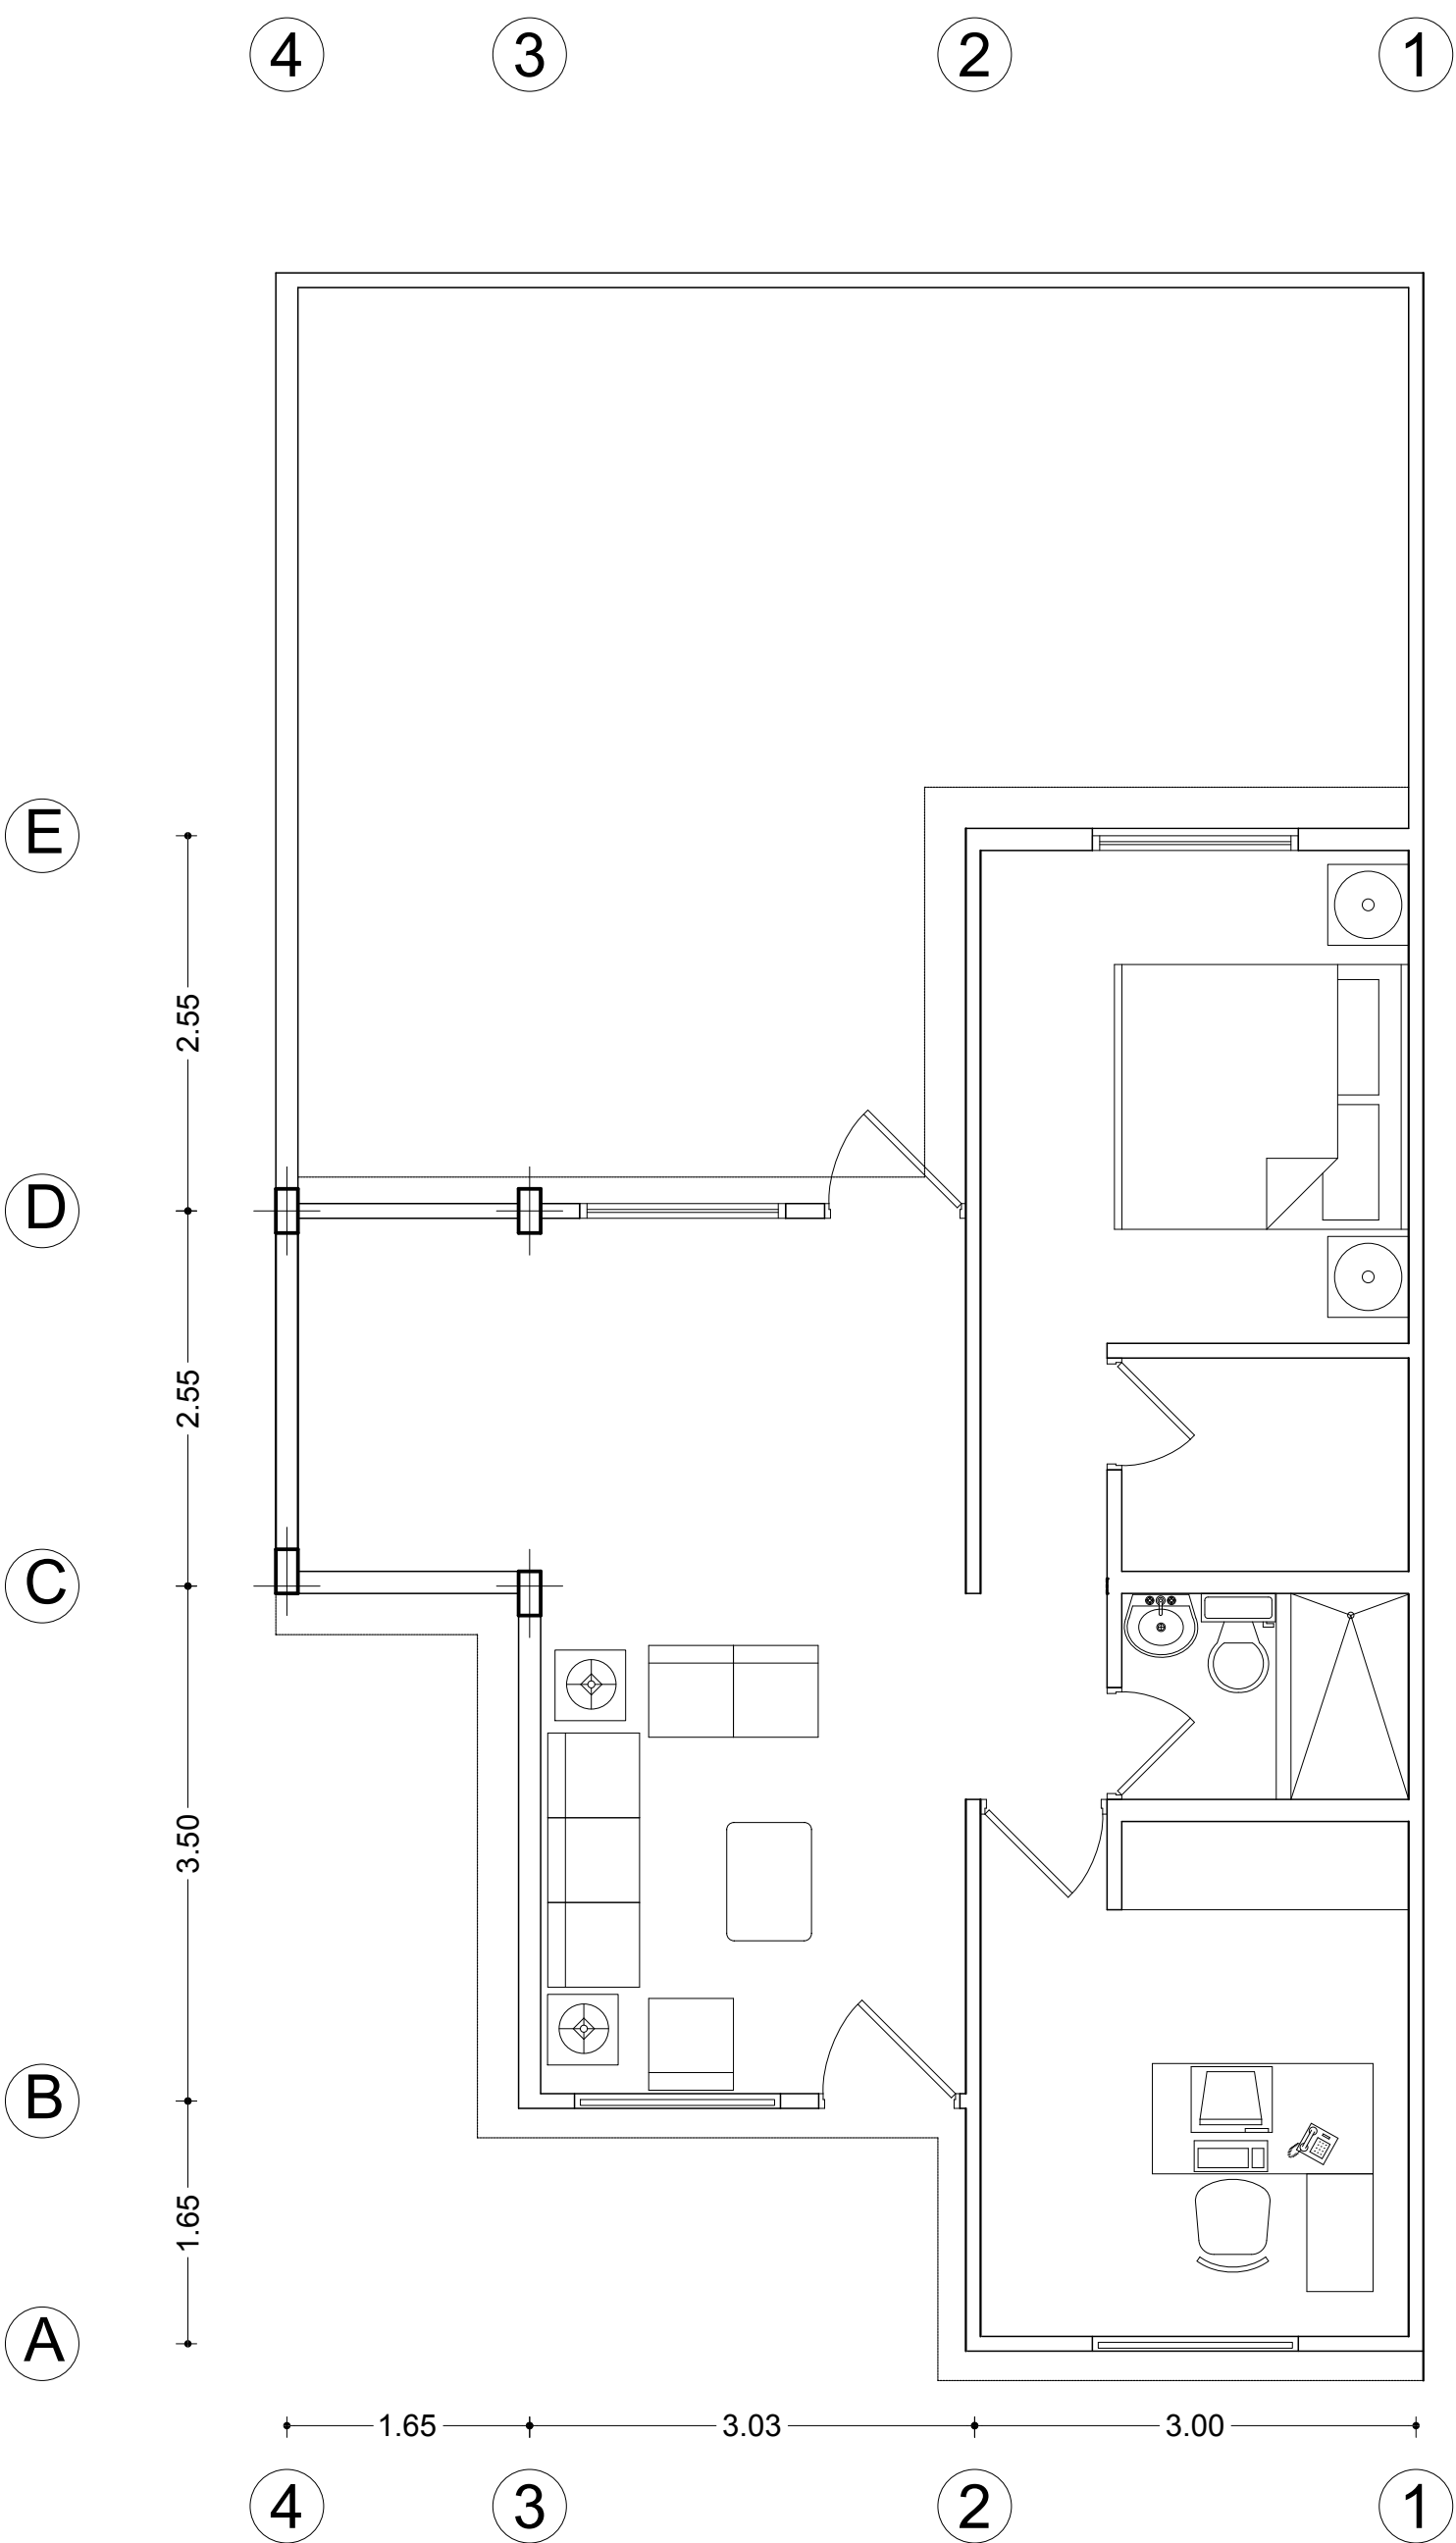

PLANTA ORIGINAL

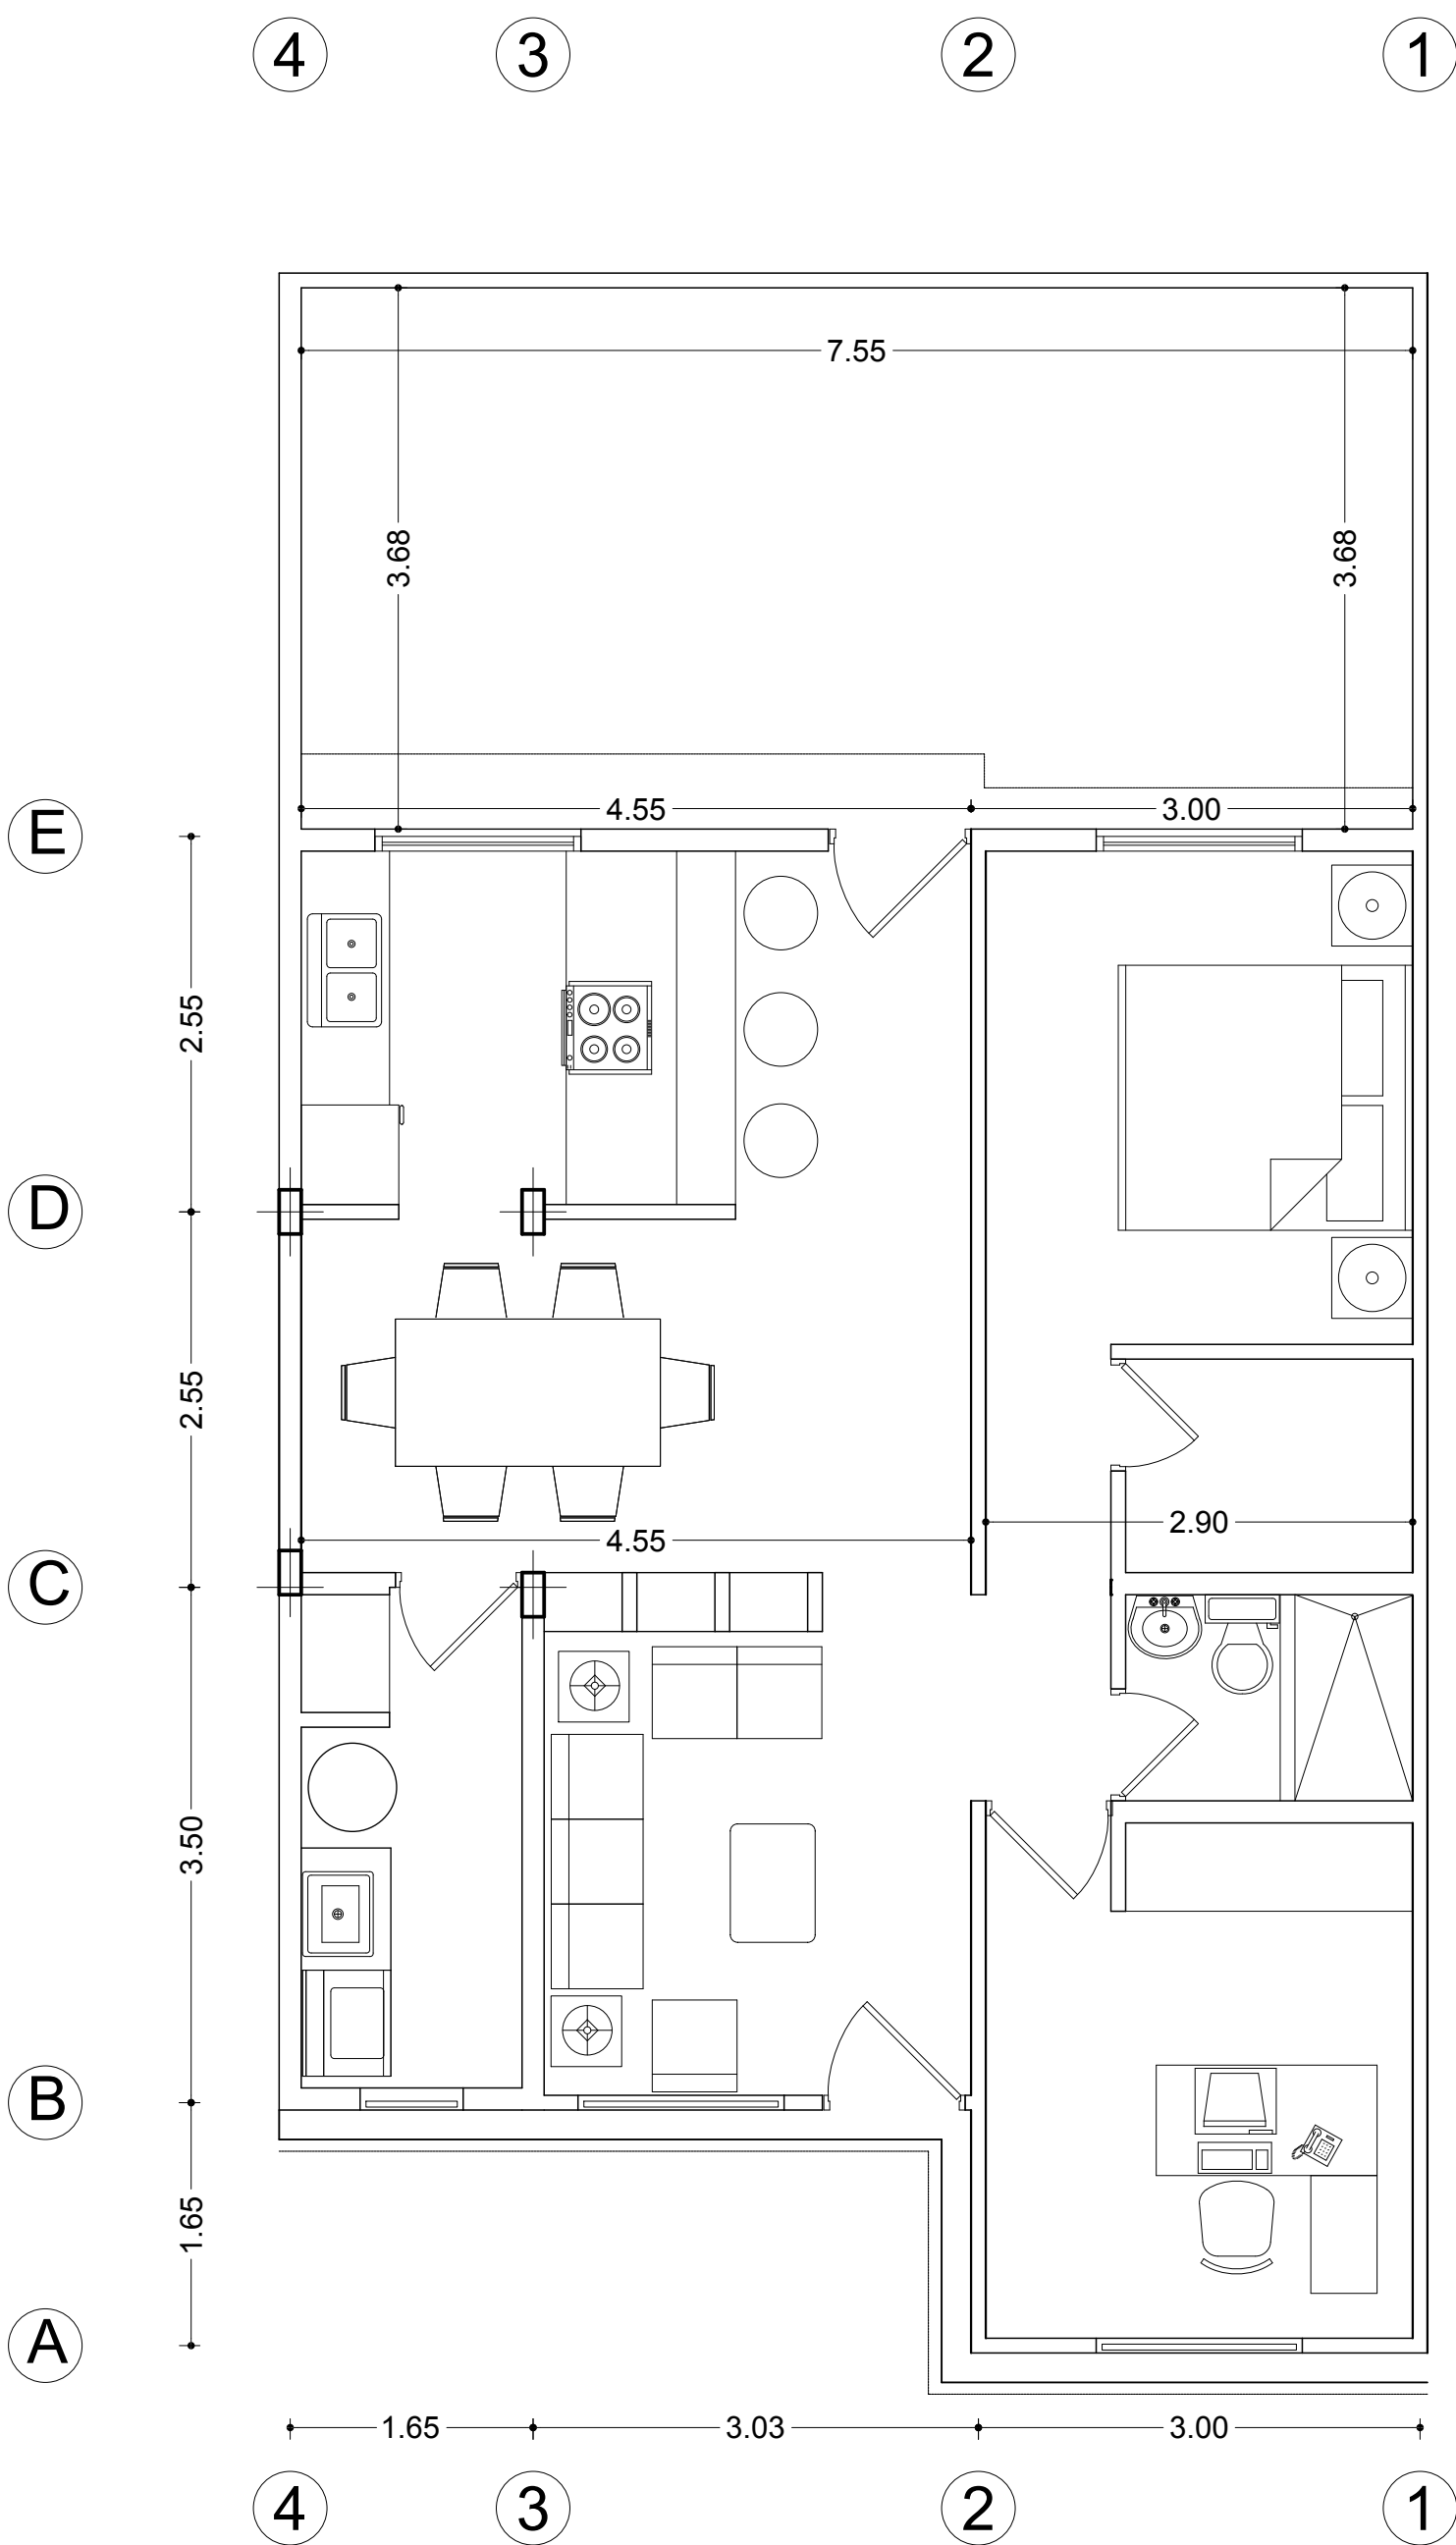

PLANTA ACTUAL
1RA AMPLIACION

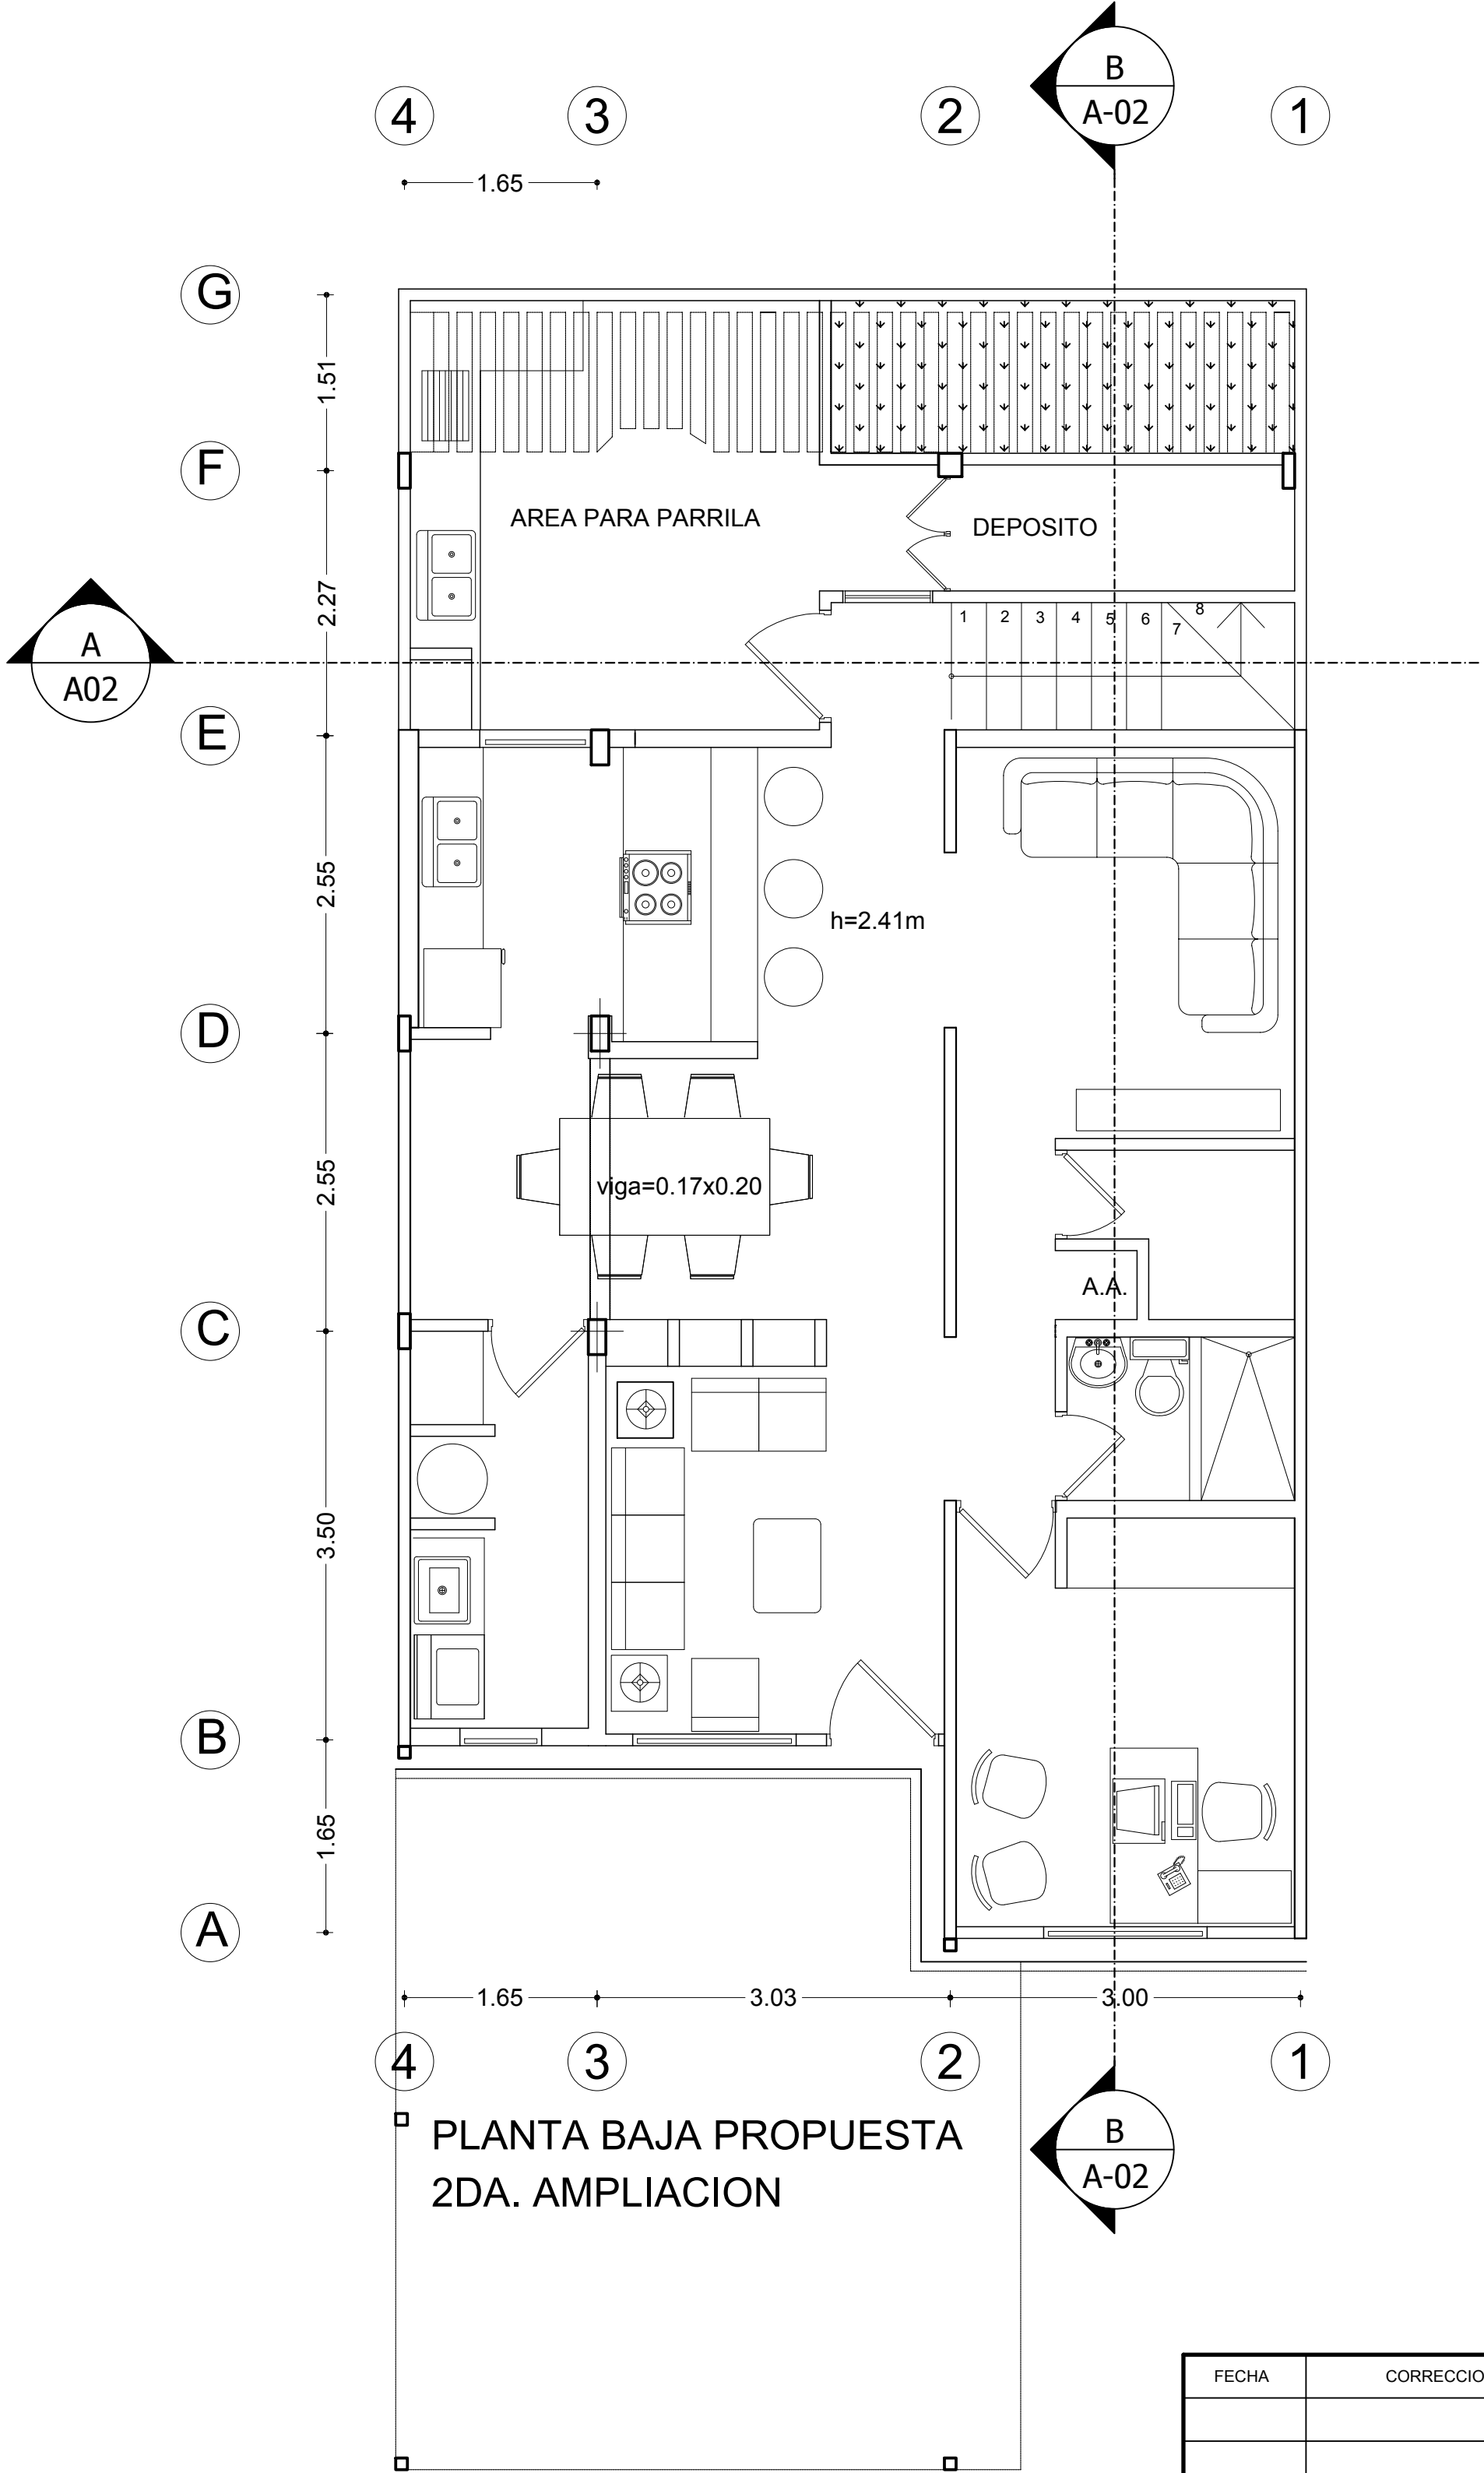

PLANTA BAJA PROPUESTA
2DA. AMPLIACION

FECHA	CORRECCION O MODIFICACION	C.I.V. #	FIRMA

ARQUITECTOS ROMERO, PEROZO & ASOCIADOS			
PROPIETARIO: Daniel Pirela		PROYECTO: Ampliacion Vivienda Caminos del Doral	
ARQUITECTURA: ARQ. LUIS R ROMERO C.I.V. 19.284		CONTENIDO: PLANTA BAJA ORIGINAL, ACTUAL, AMPLIACION	
ARQ. MARIA PEROZO DE ROMERO C.I.V. 19.285		FECHA: 05-03-2007	
Escala: 1 / 50		TOTAL: 03	
Firma: Daniel Pirela 050307		Firma: A-10	