



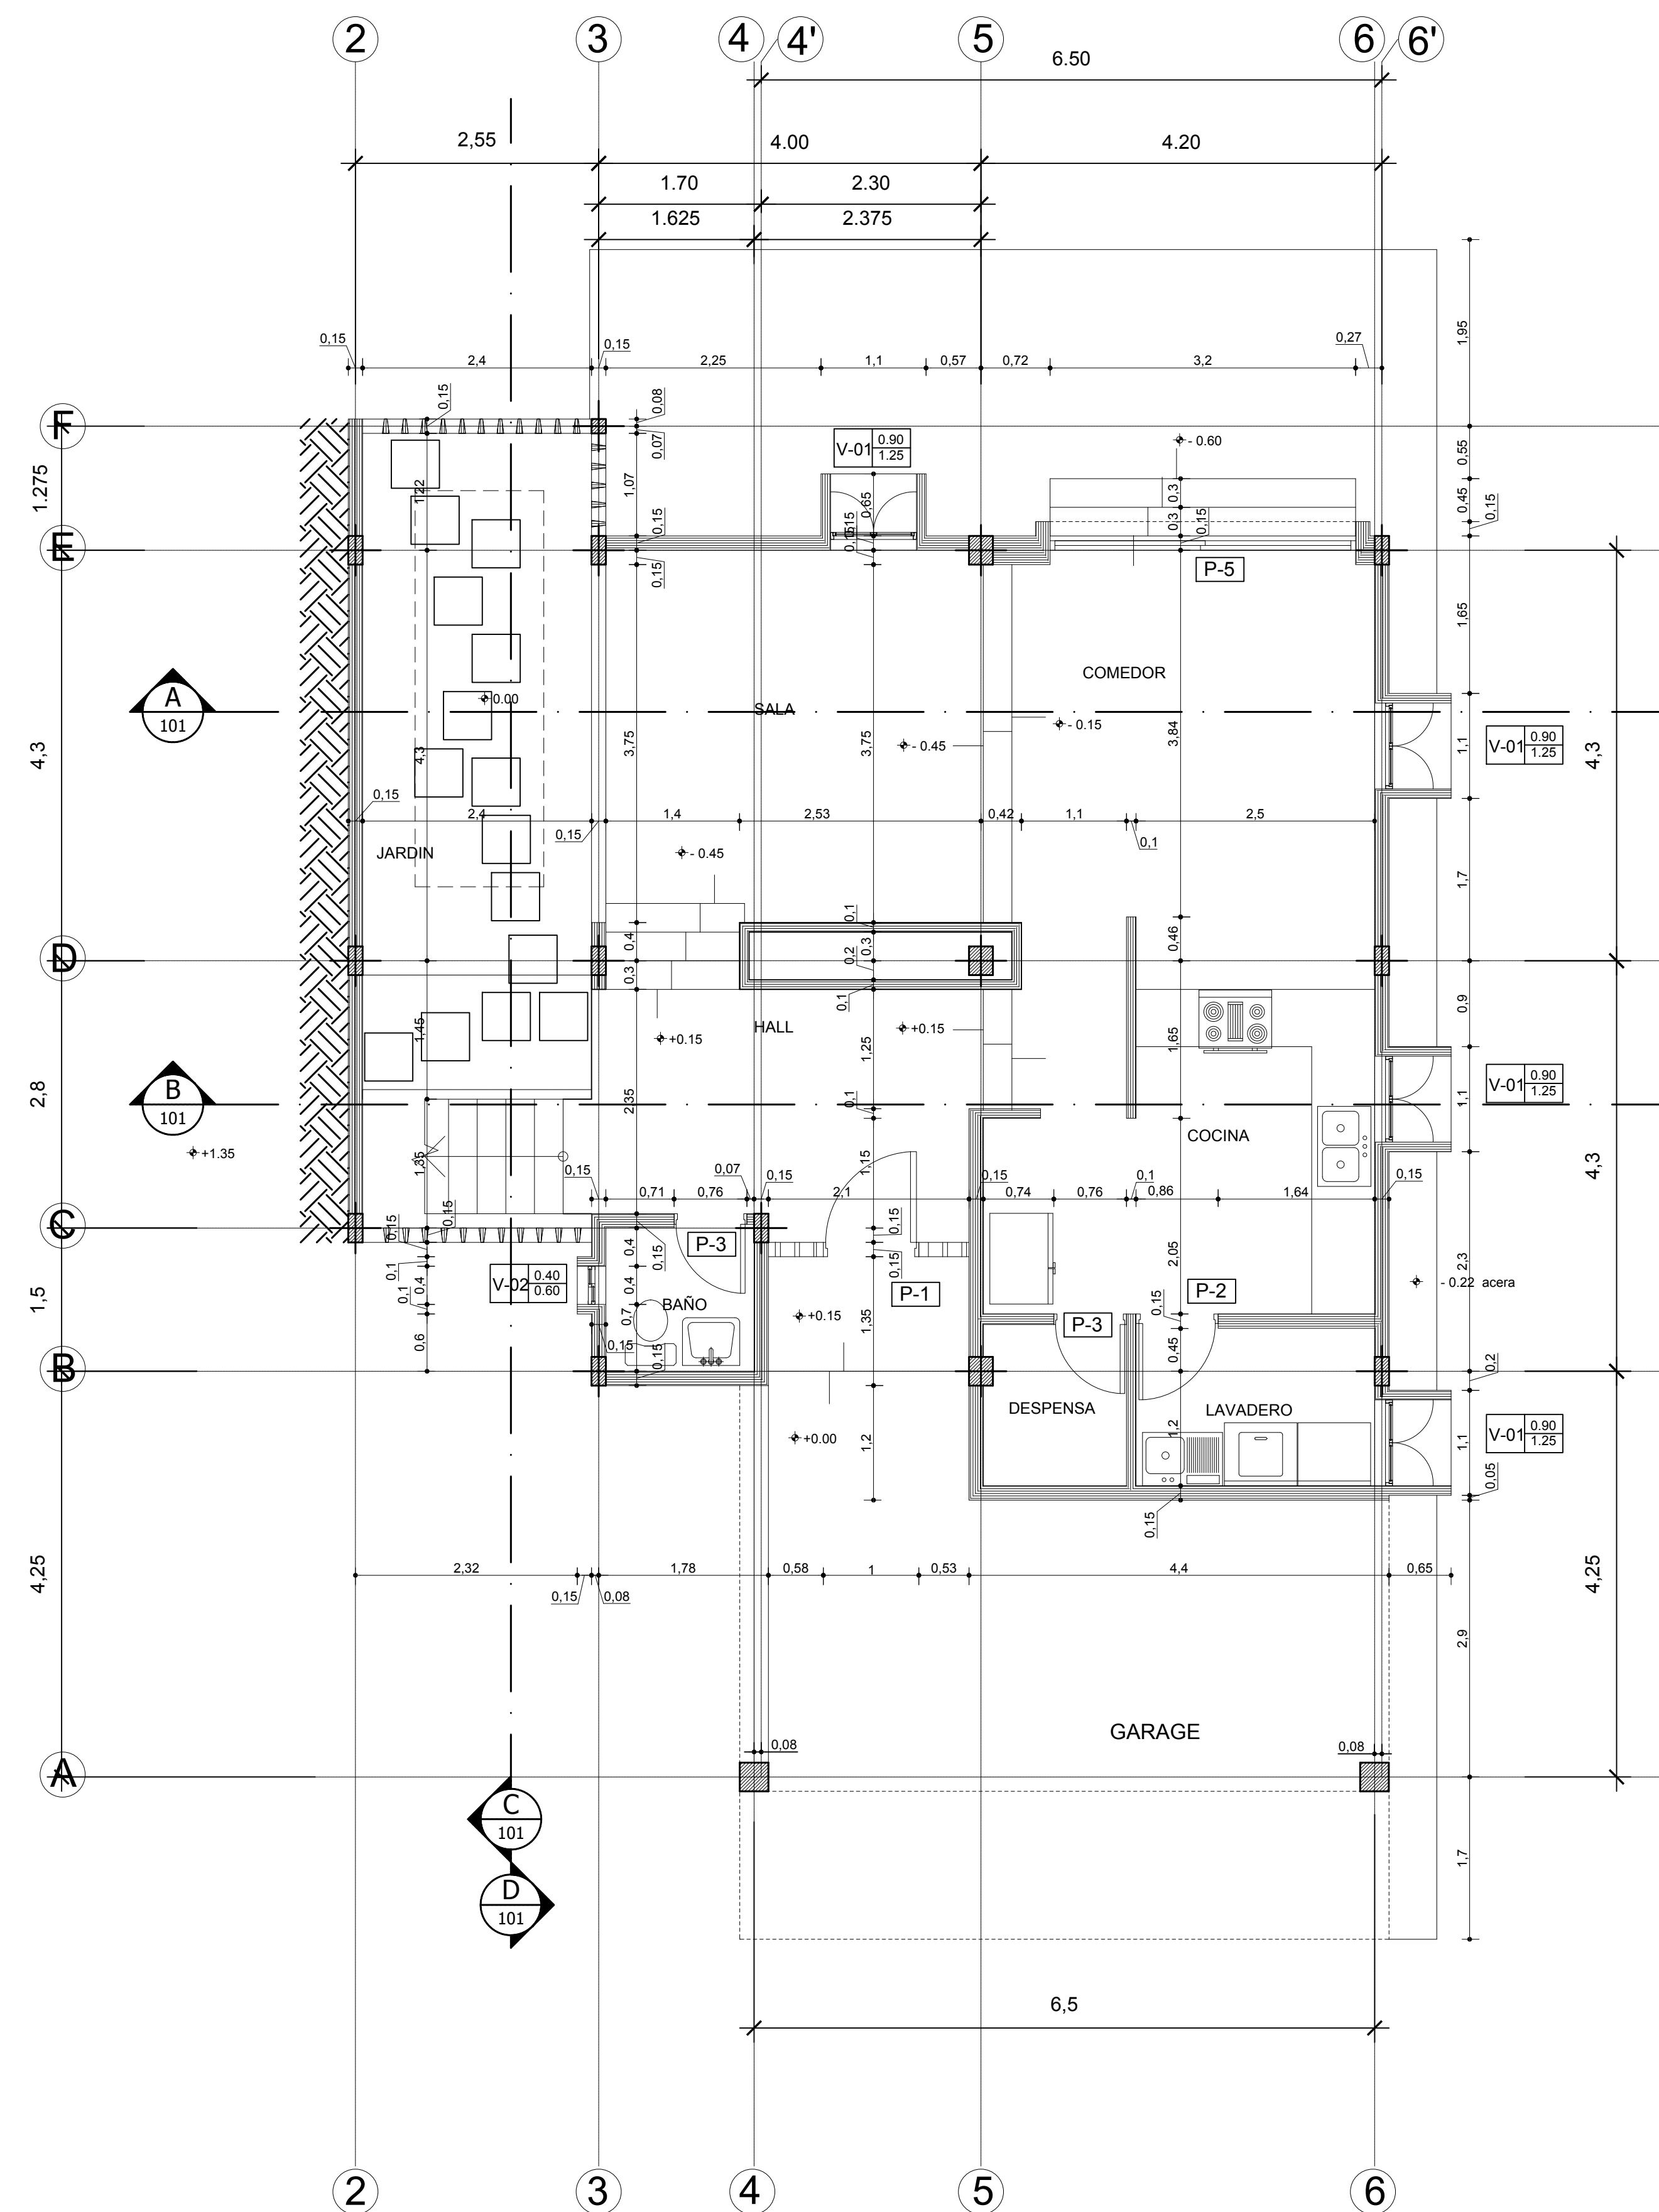

PLANTA BAJA

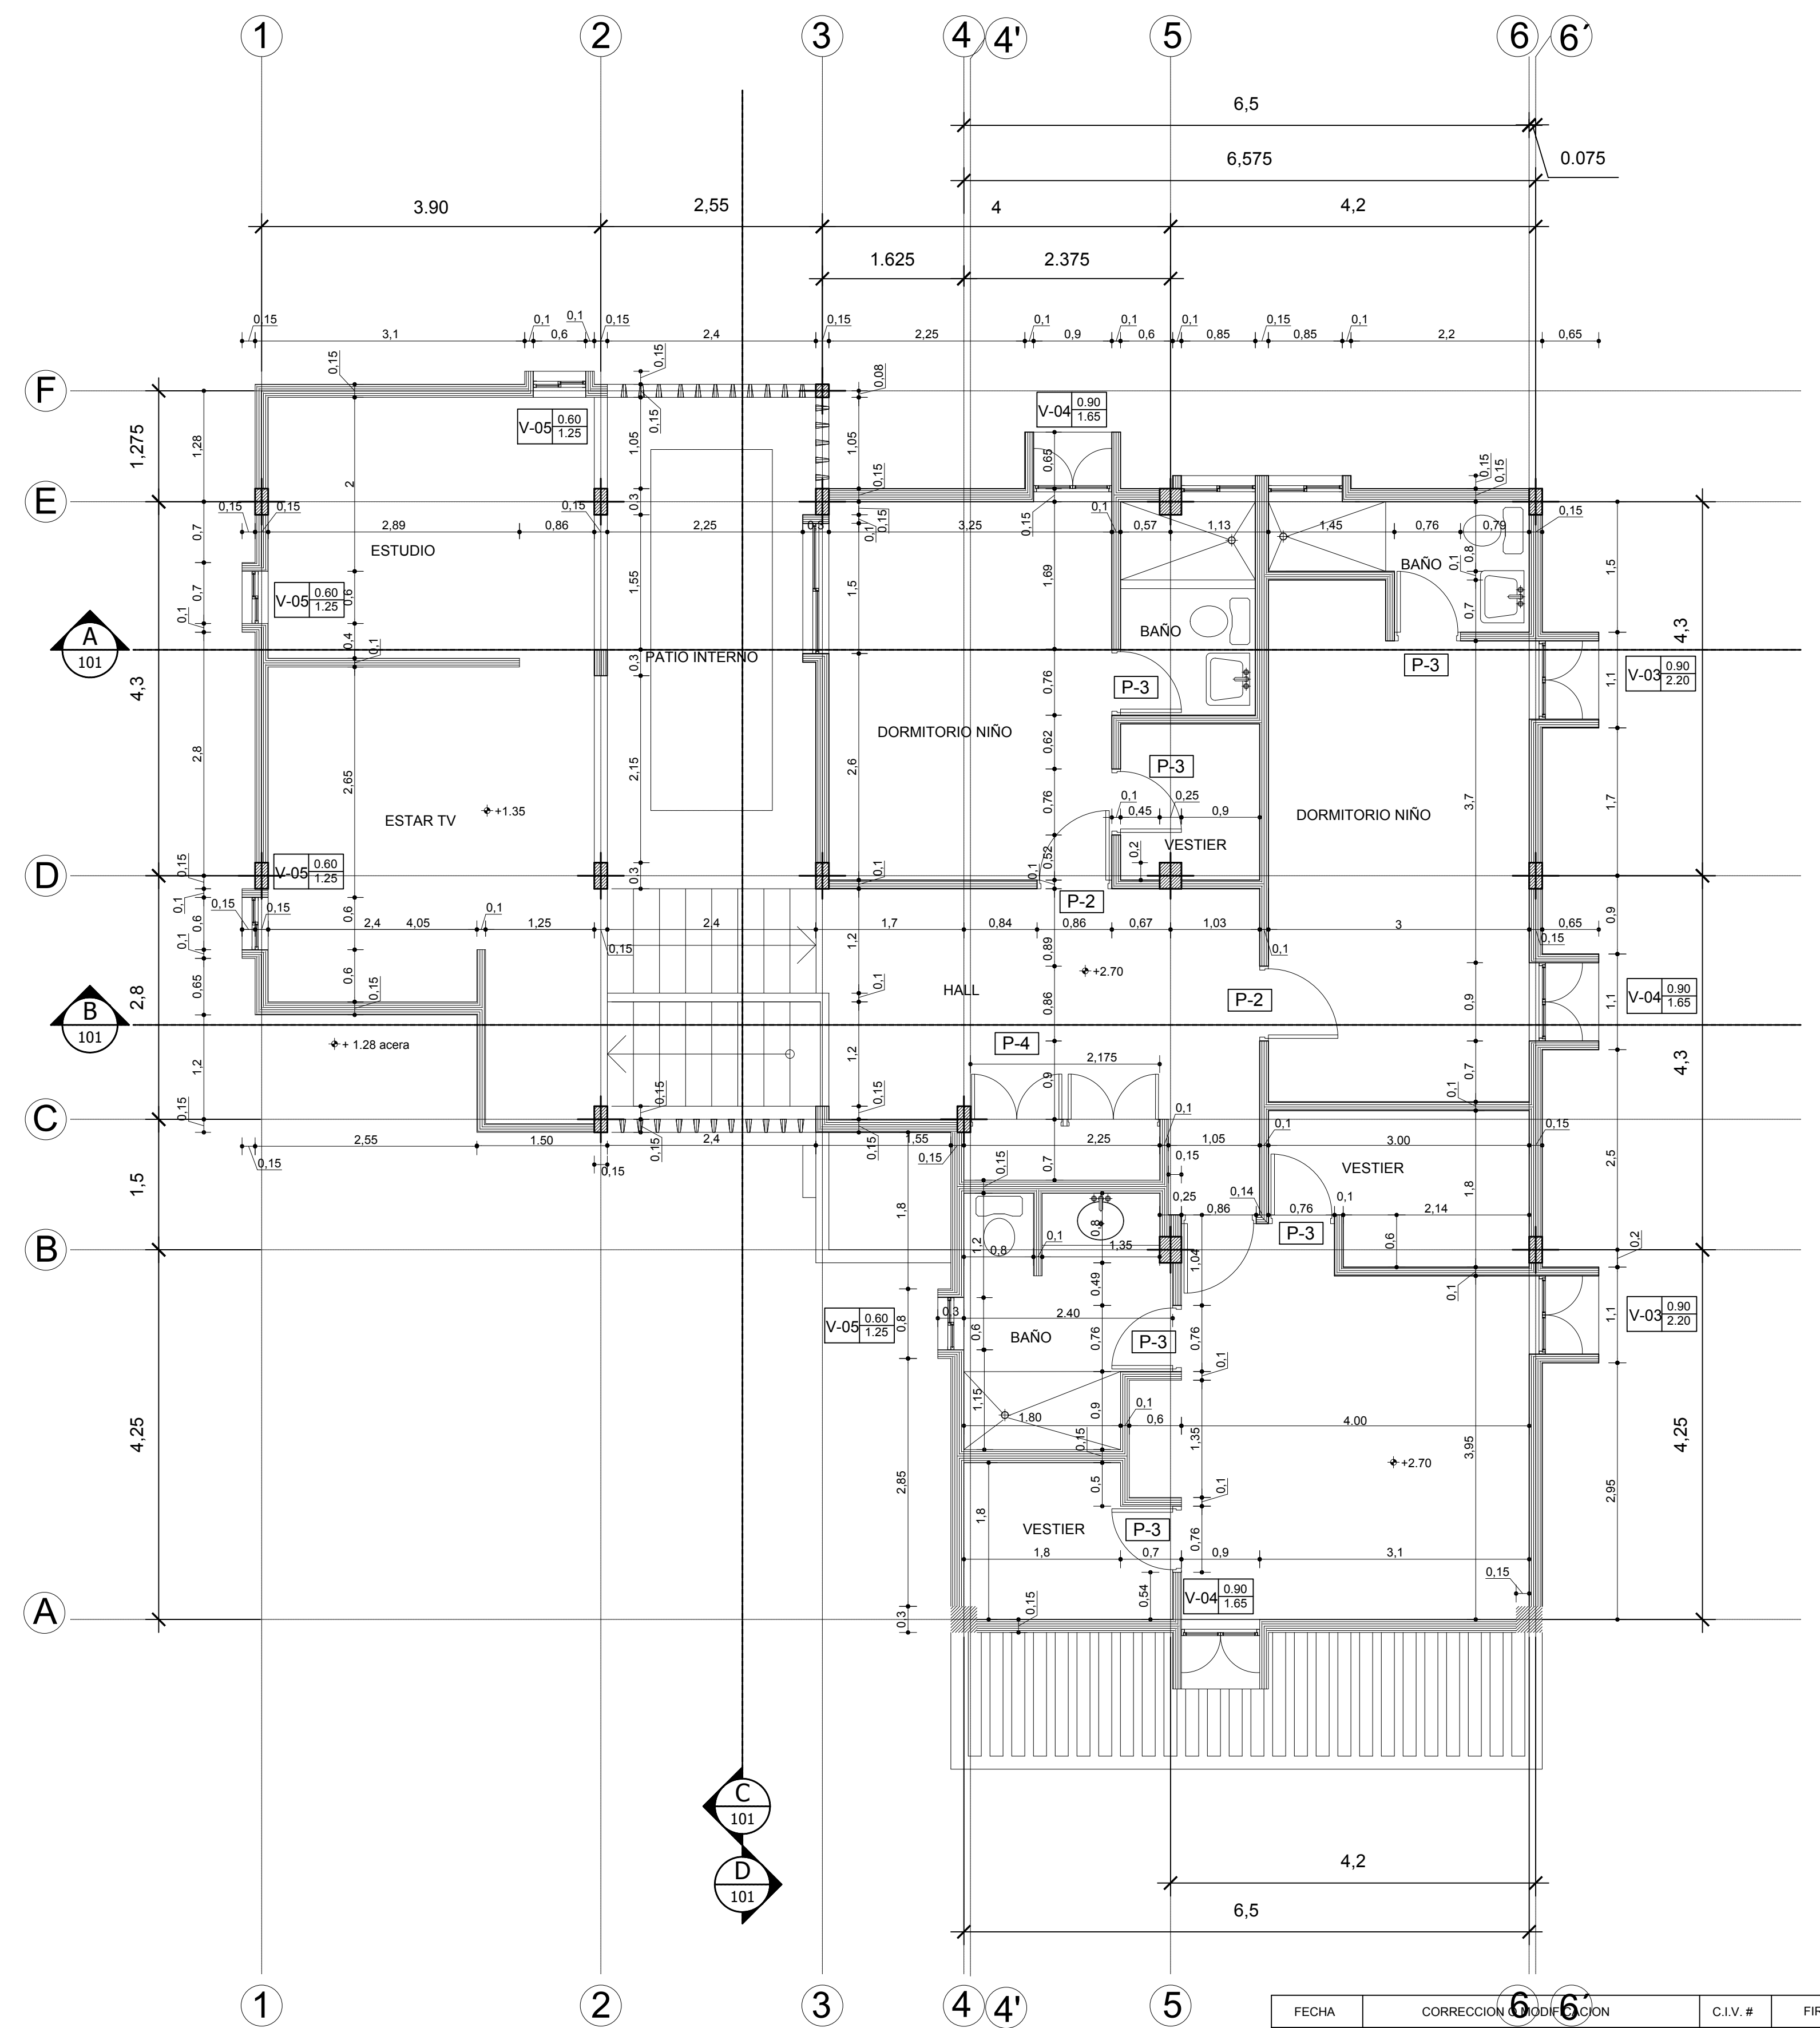

PLANTA ALTA

FECHA	CORRECCION	MODIFICACION	C.I.V. #	FIRMA
ARQUITECTOS ROMERO, PEROZO & ASOCIADOS PROPIETARIO: FLIA. TORREALBA HERNANDEZ PROYECTO: VIVIENDA UNIFAMILIAR ARQUITECTA: ARQ. LUIS R. ROMERO G. C.I.V. 19.254 ARQUITECTO: ARQ. MARIA E. PEROZO DE R. C.I.V. 19.255 DISEÑO: ARQ. ADRIANA ROMERO C.I.V. 182.581 APROBADO:				
CONTENIDO		PLANTA BAJA Y PLANTA ALTA		
FECHA: 28 - FEB - 2008	ESCALA: 1:50	TOTAL: 04	HOJA: 04	REF: A-10