

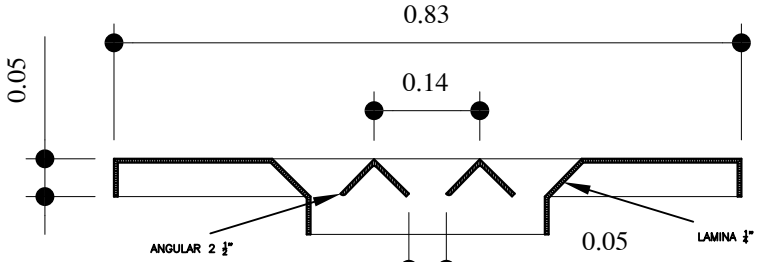
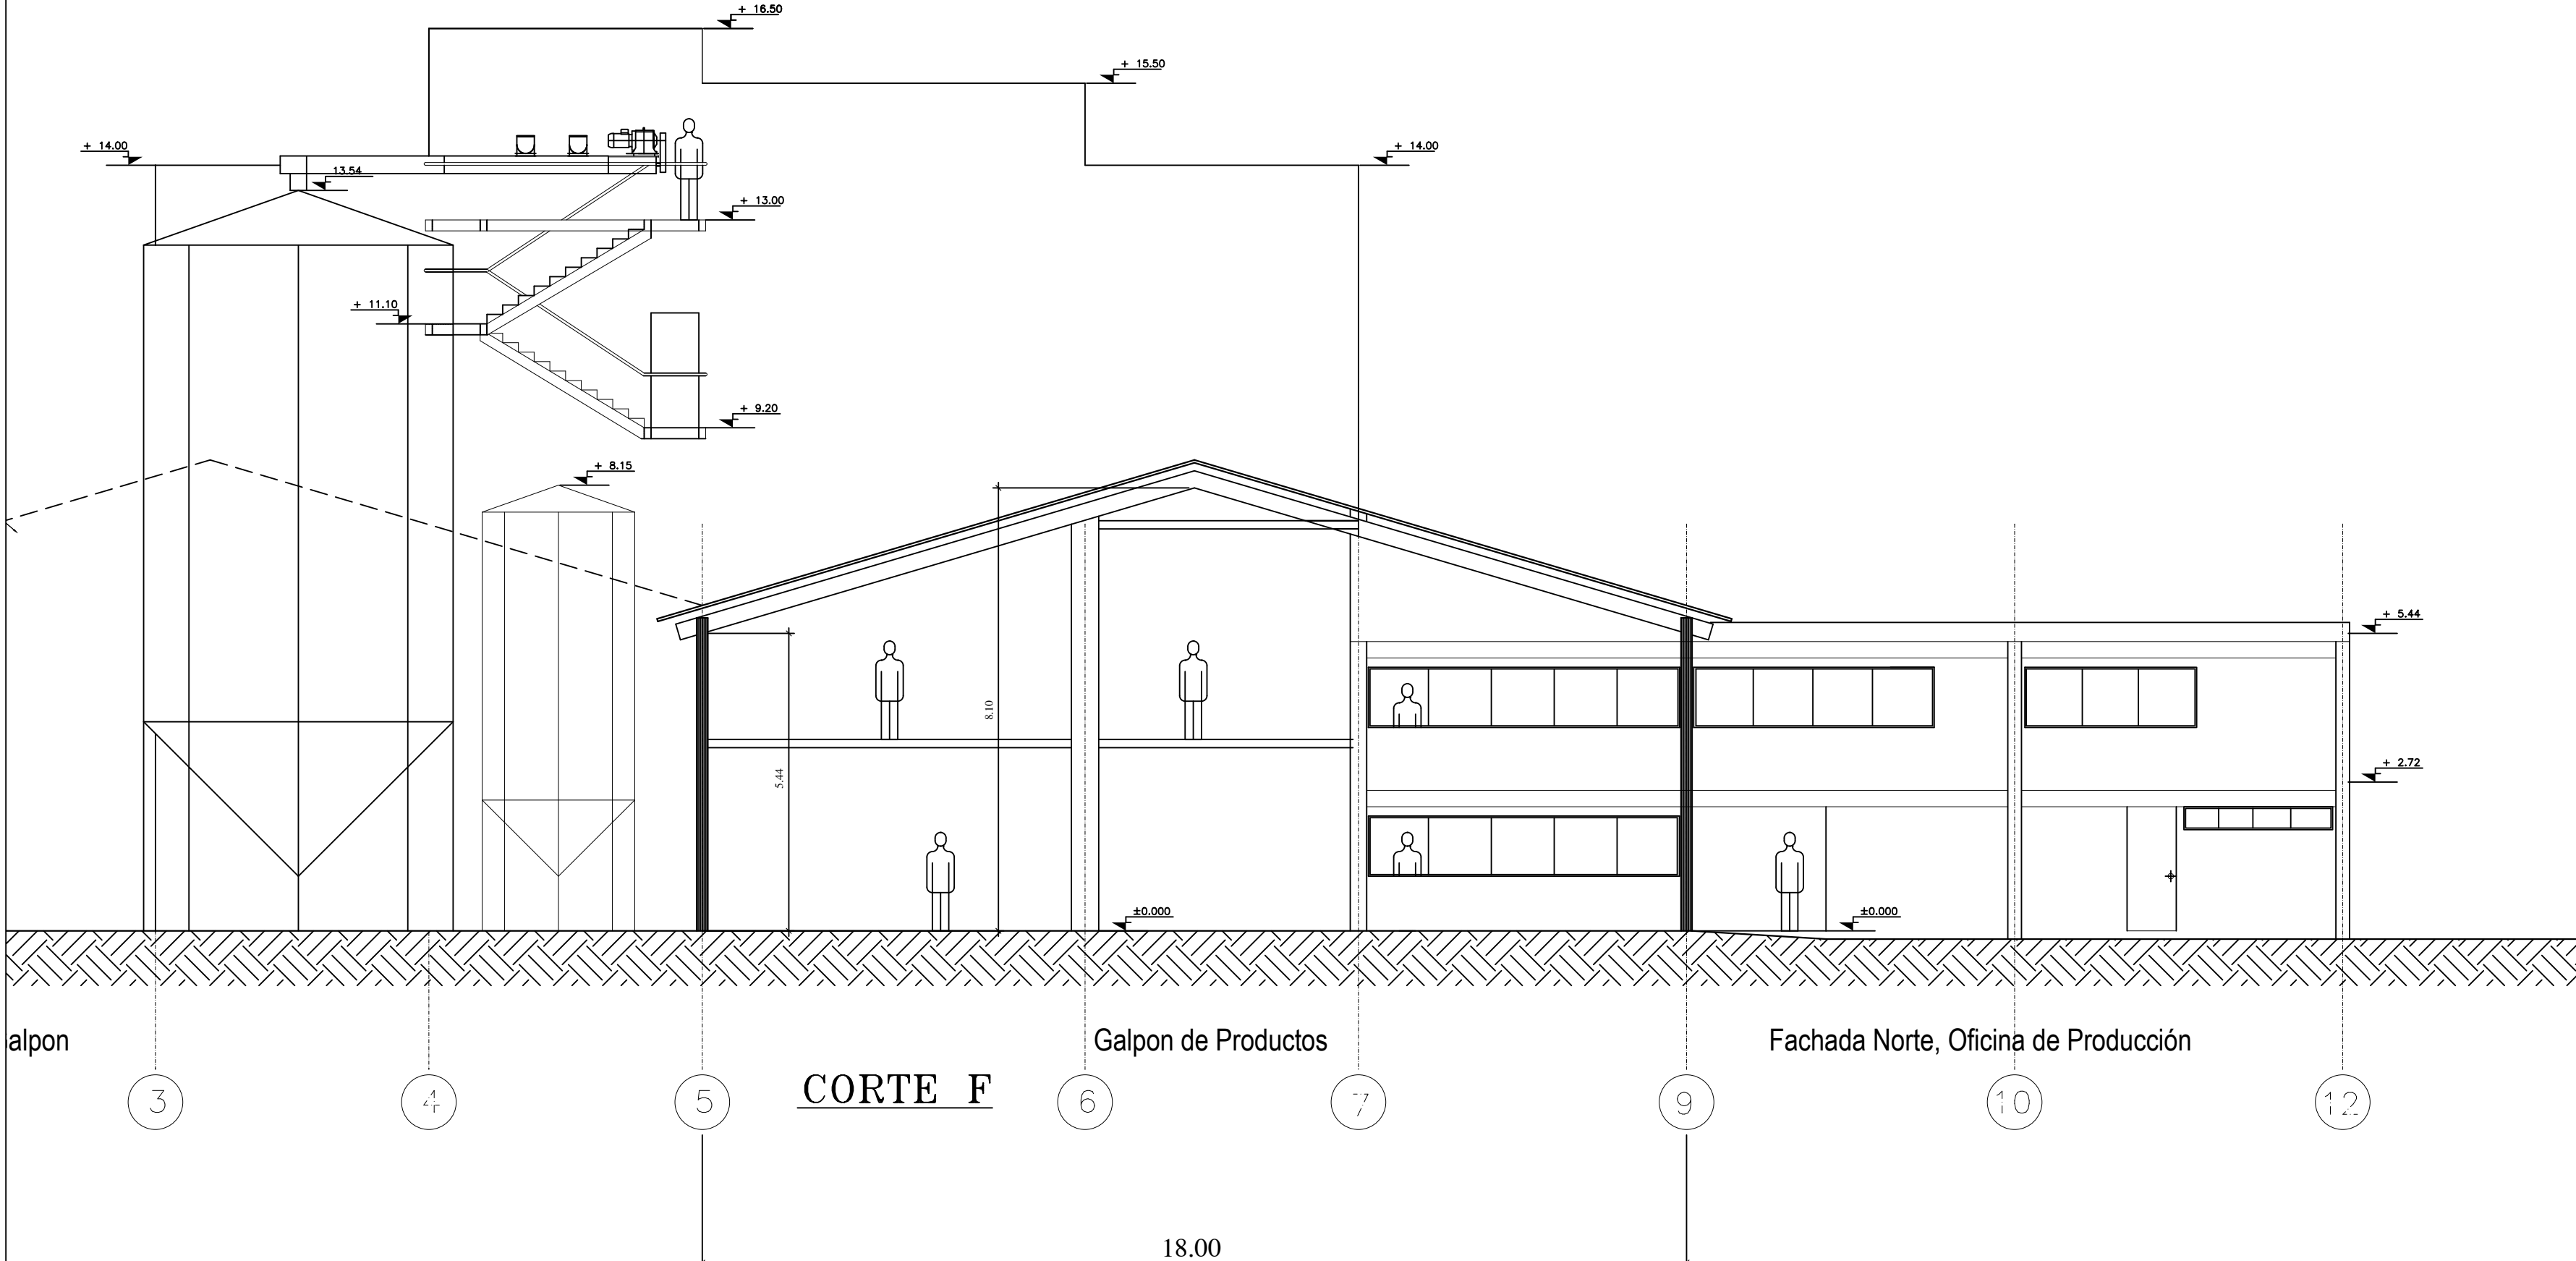
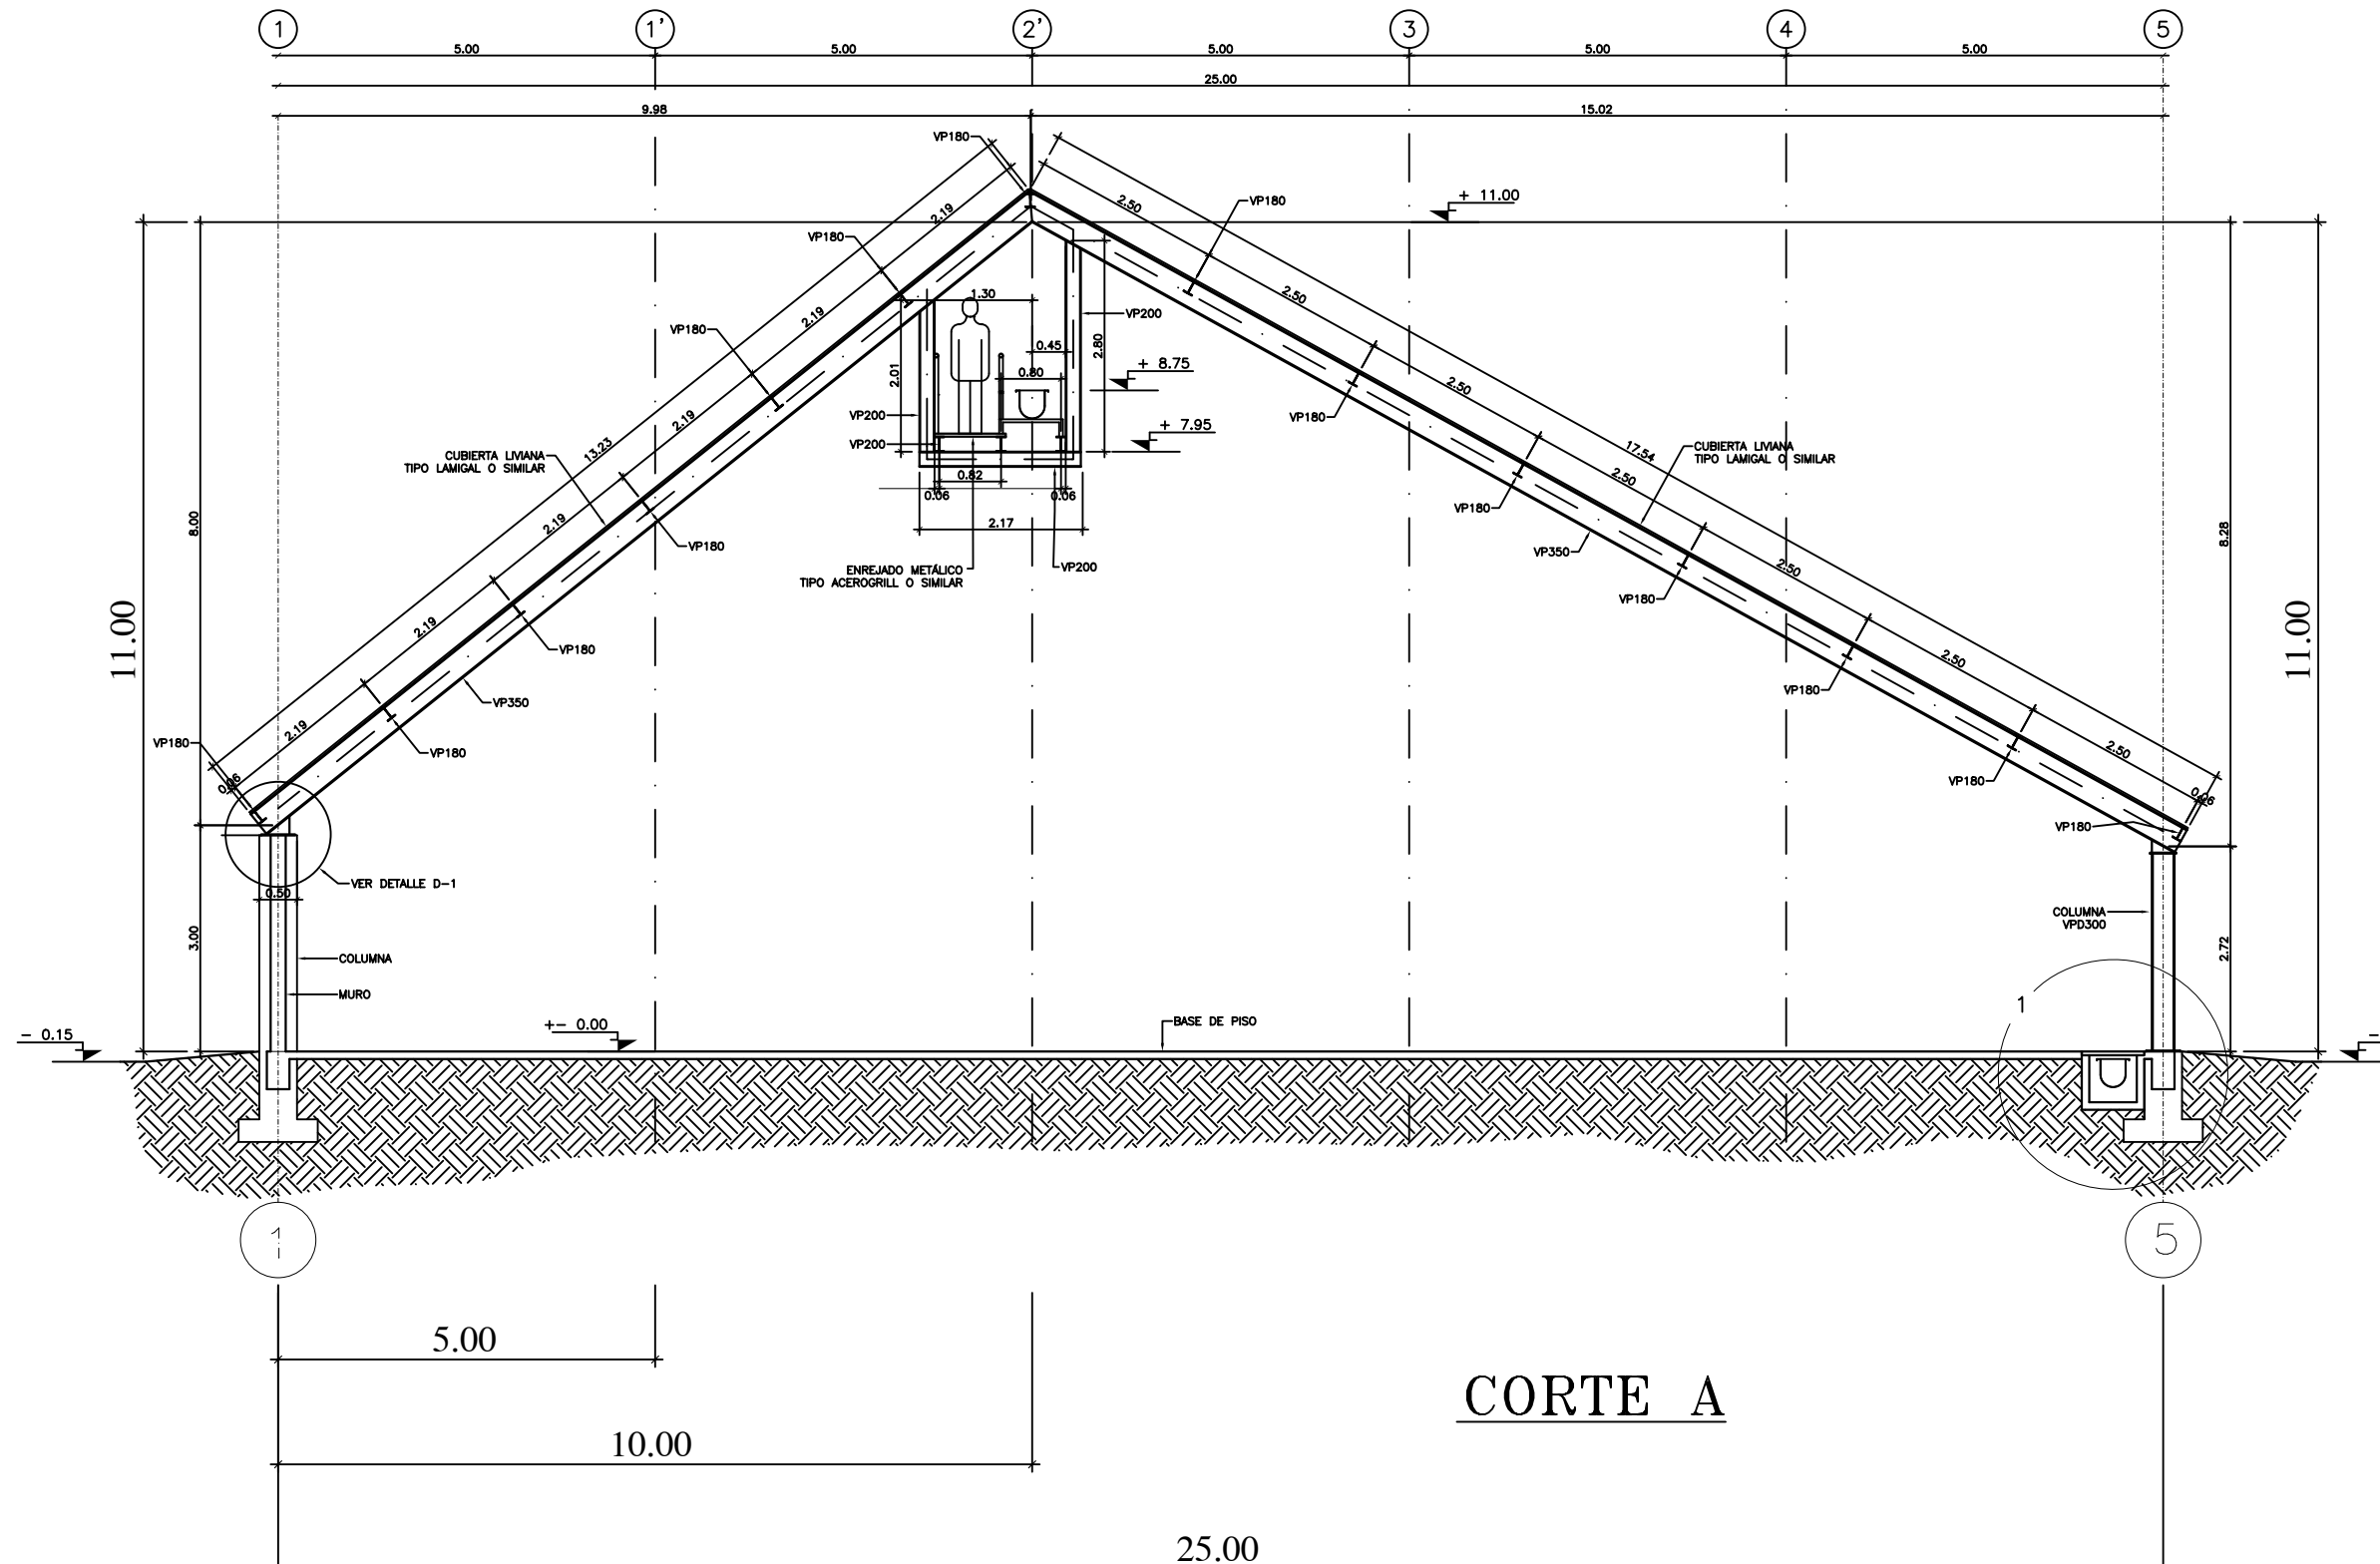


GALPON MATERIA PRIMA
Materia prima para harina
Largo = 30.00 a 50.00 mts.

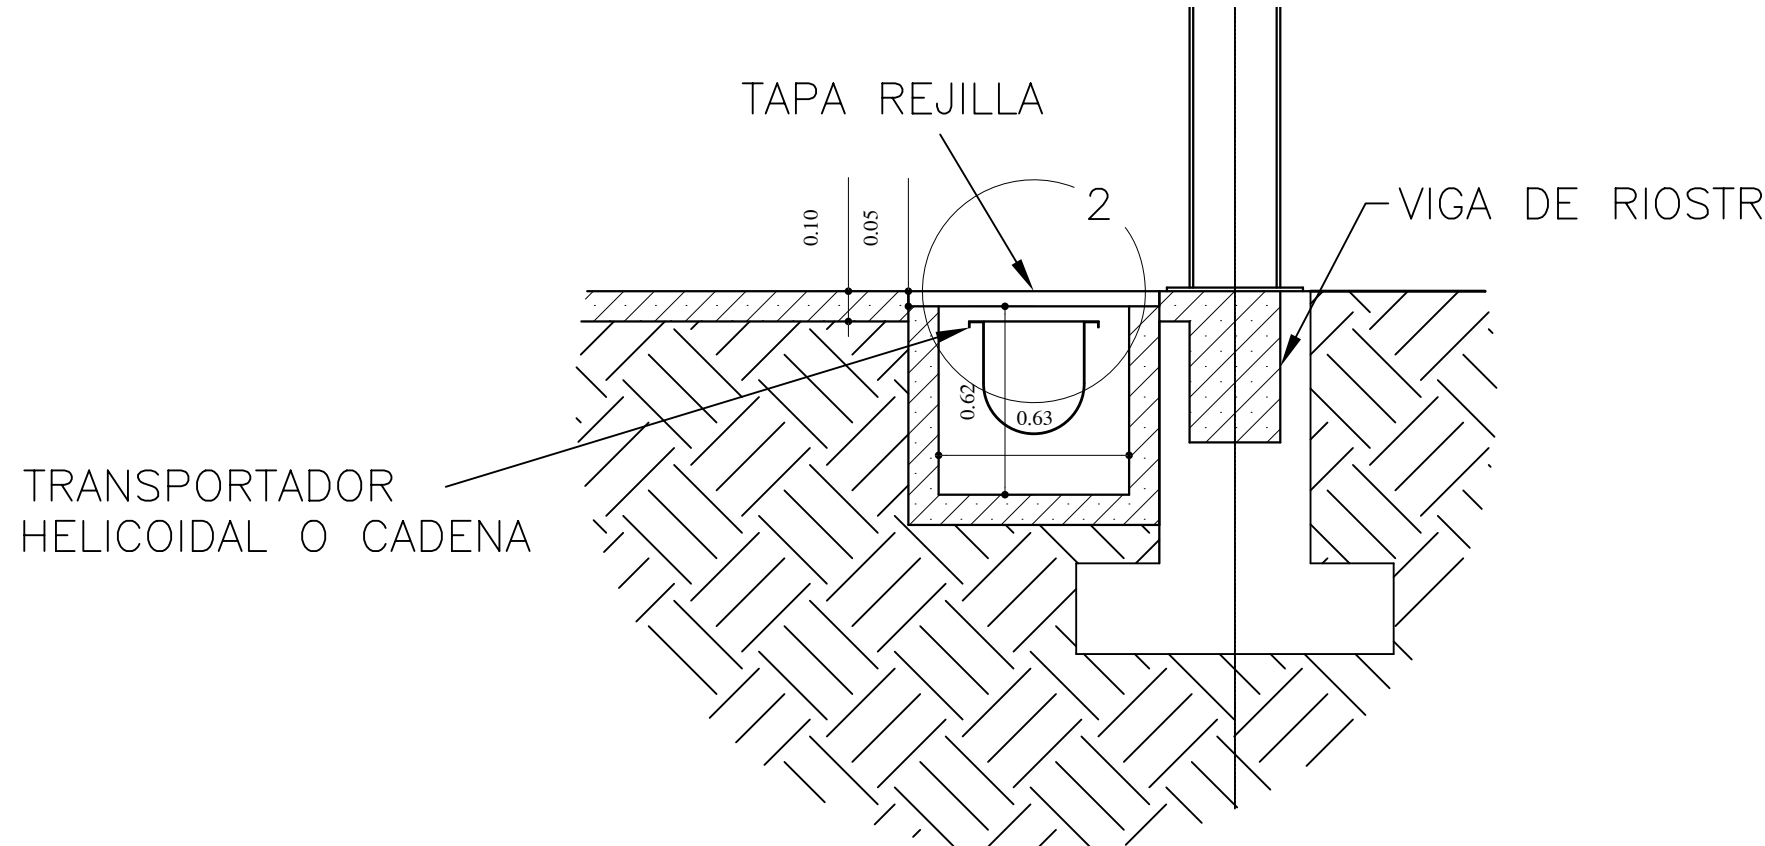

DETALLE 2
TAPA REJILLA
DESMONTABLE PARA MANTENIMIENTO
1 / 10

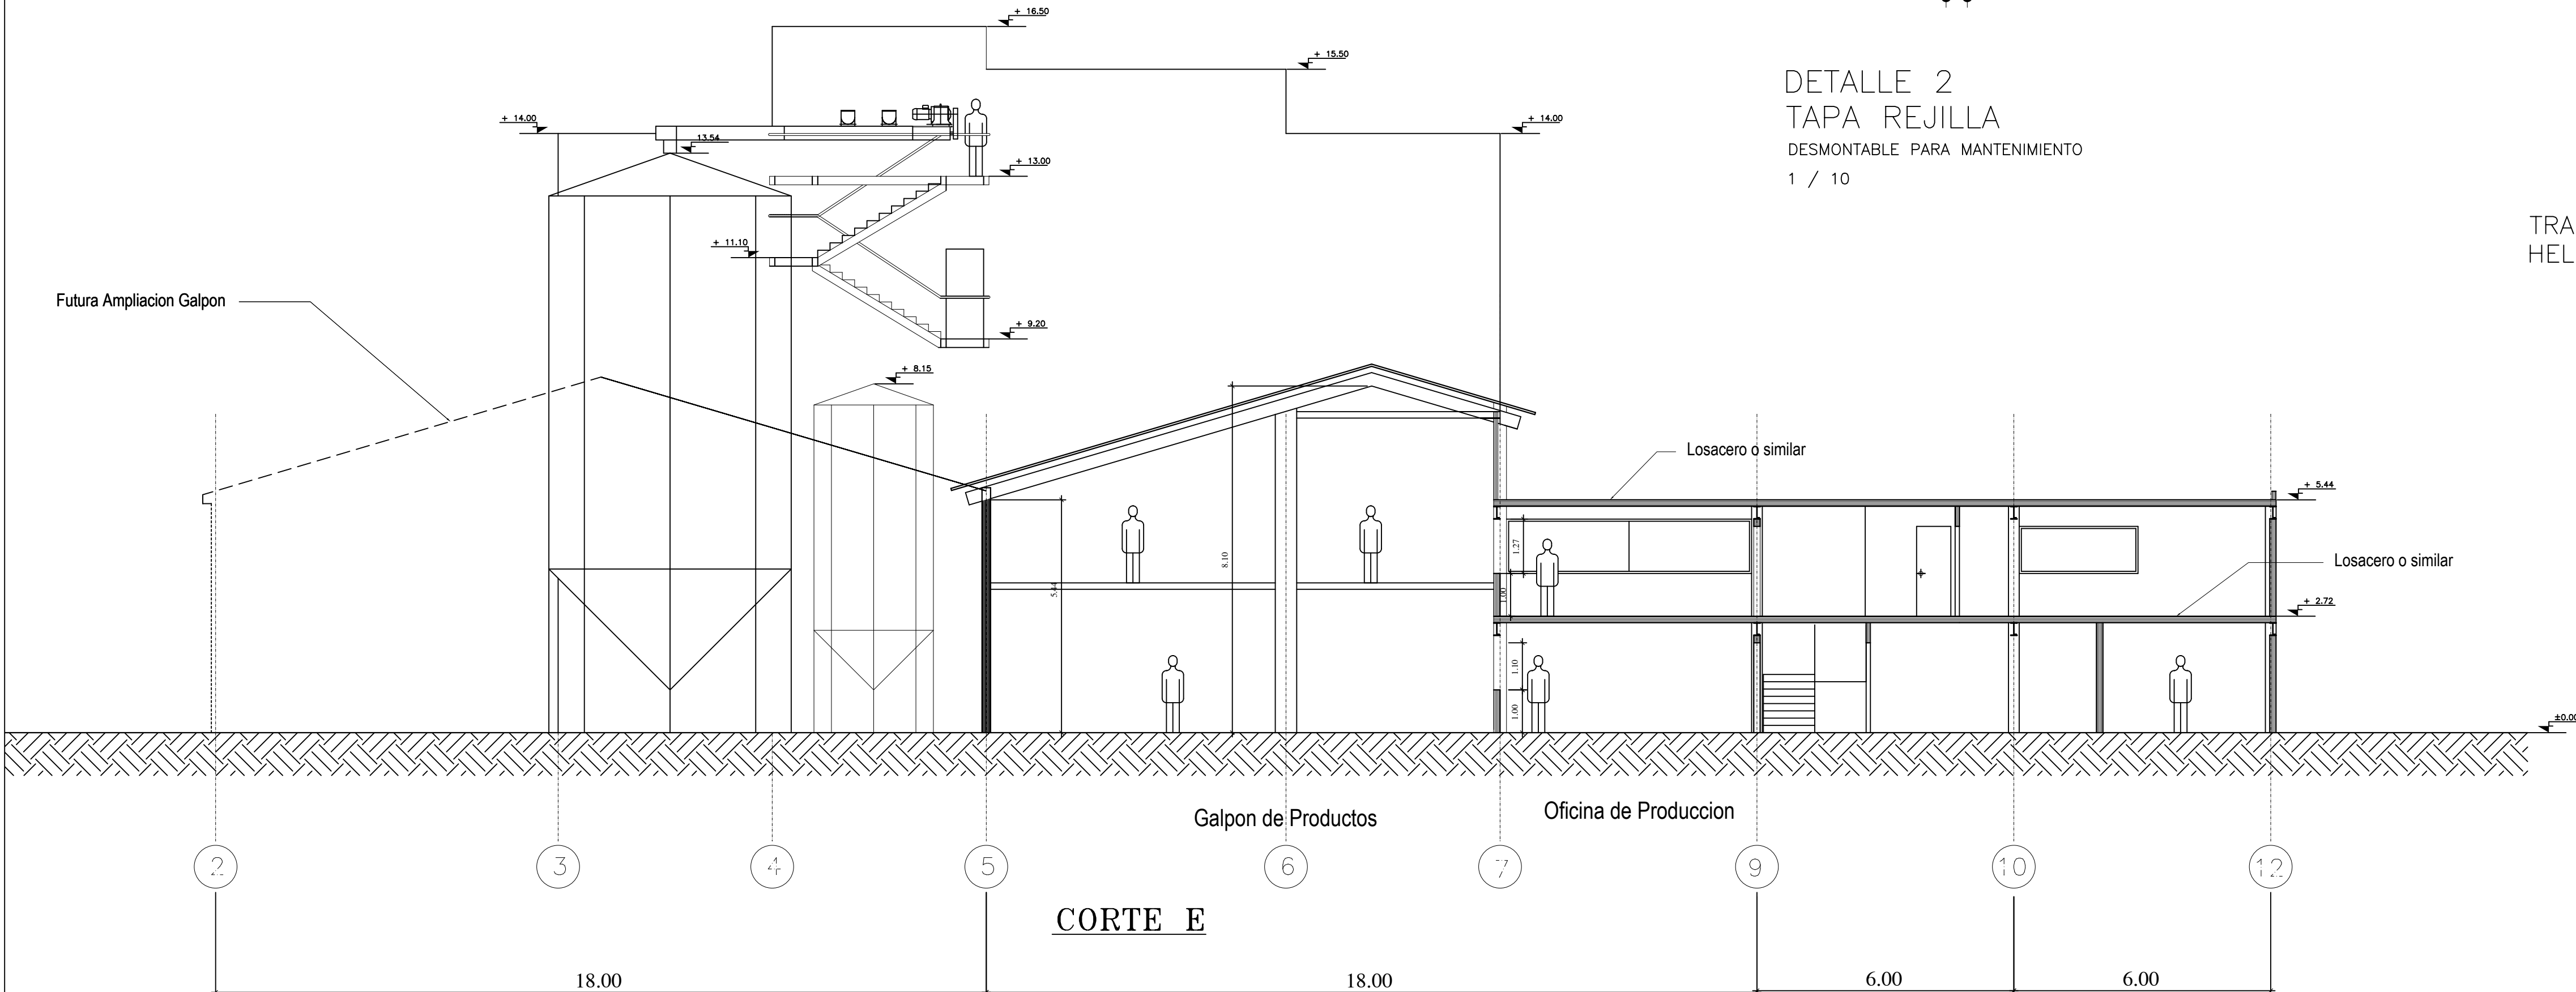

DETALLE 1
CANAL DE TRANSPORTE

FECHA	CORRECCION O MODIFICACION	C.I.V. #	FIRMA
11-11-06	NORTE, MEDIDAS, TRANSPORTADORES	19.254	
 WWW.ARQUITECTOSRPP.COM ARQUITECTOS ROMERO, PEROZO & ASOCIADOS			
SUALIMENTO		PLANTA ALIMENTO, KM 60	
PROYECTO:	PROYECTO:		
ARQUITECTO/A: ARO. LUIS R ROMERO C.I.V. 19.254	DISEÑADOR/A:		
ENCARGADO:			
BO-ANEXO:			
DEFINIR:	TITULO: JULIO - 2006	PAIS: A TOTAL: 25	BO-ANEX:
OPROBADO:	FECHA:	FECHA DEBATE: 50	A-C
	1 / 100	DET:	