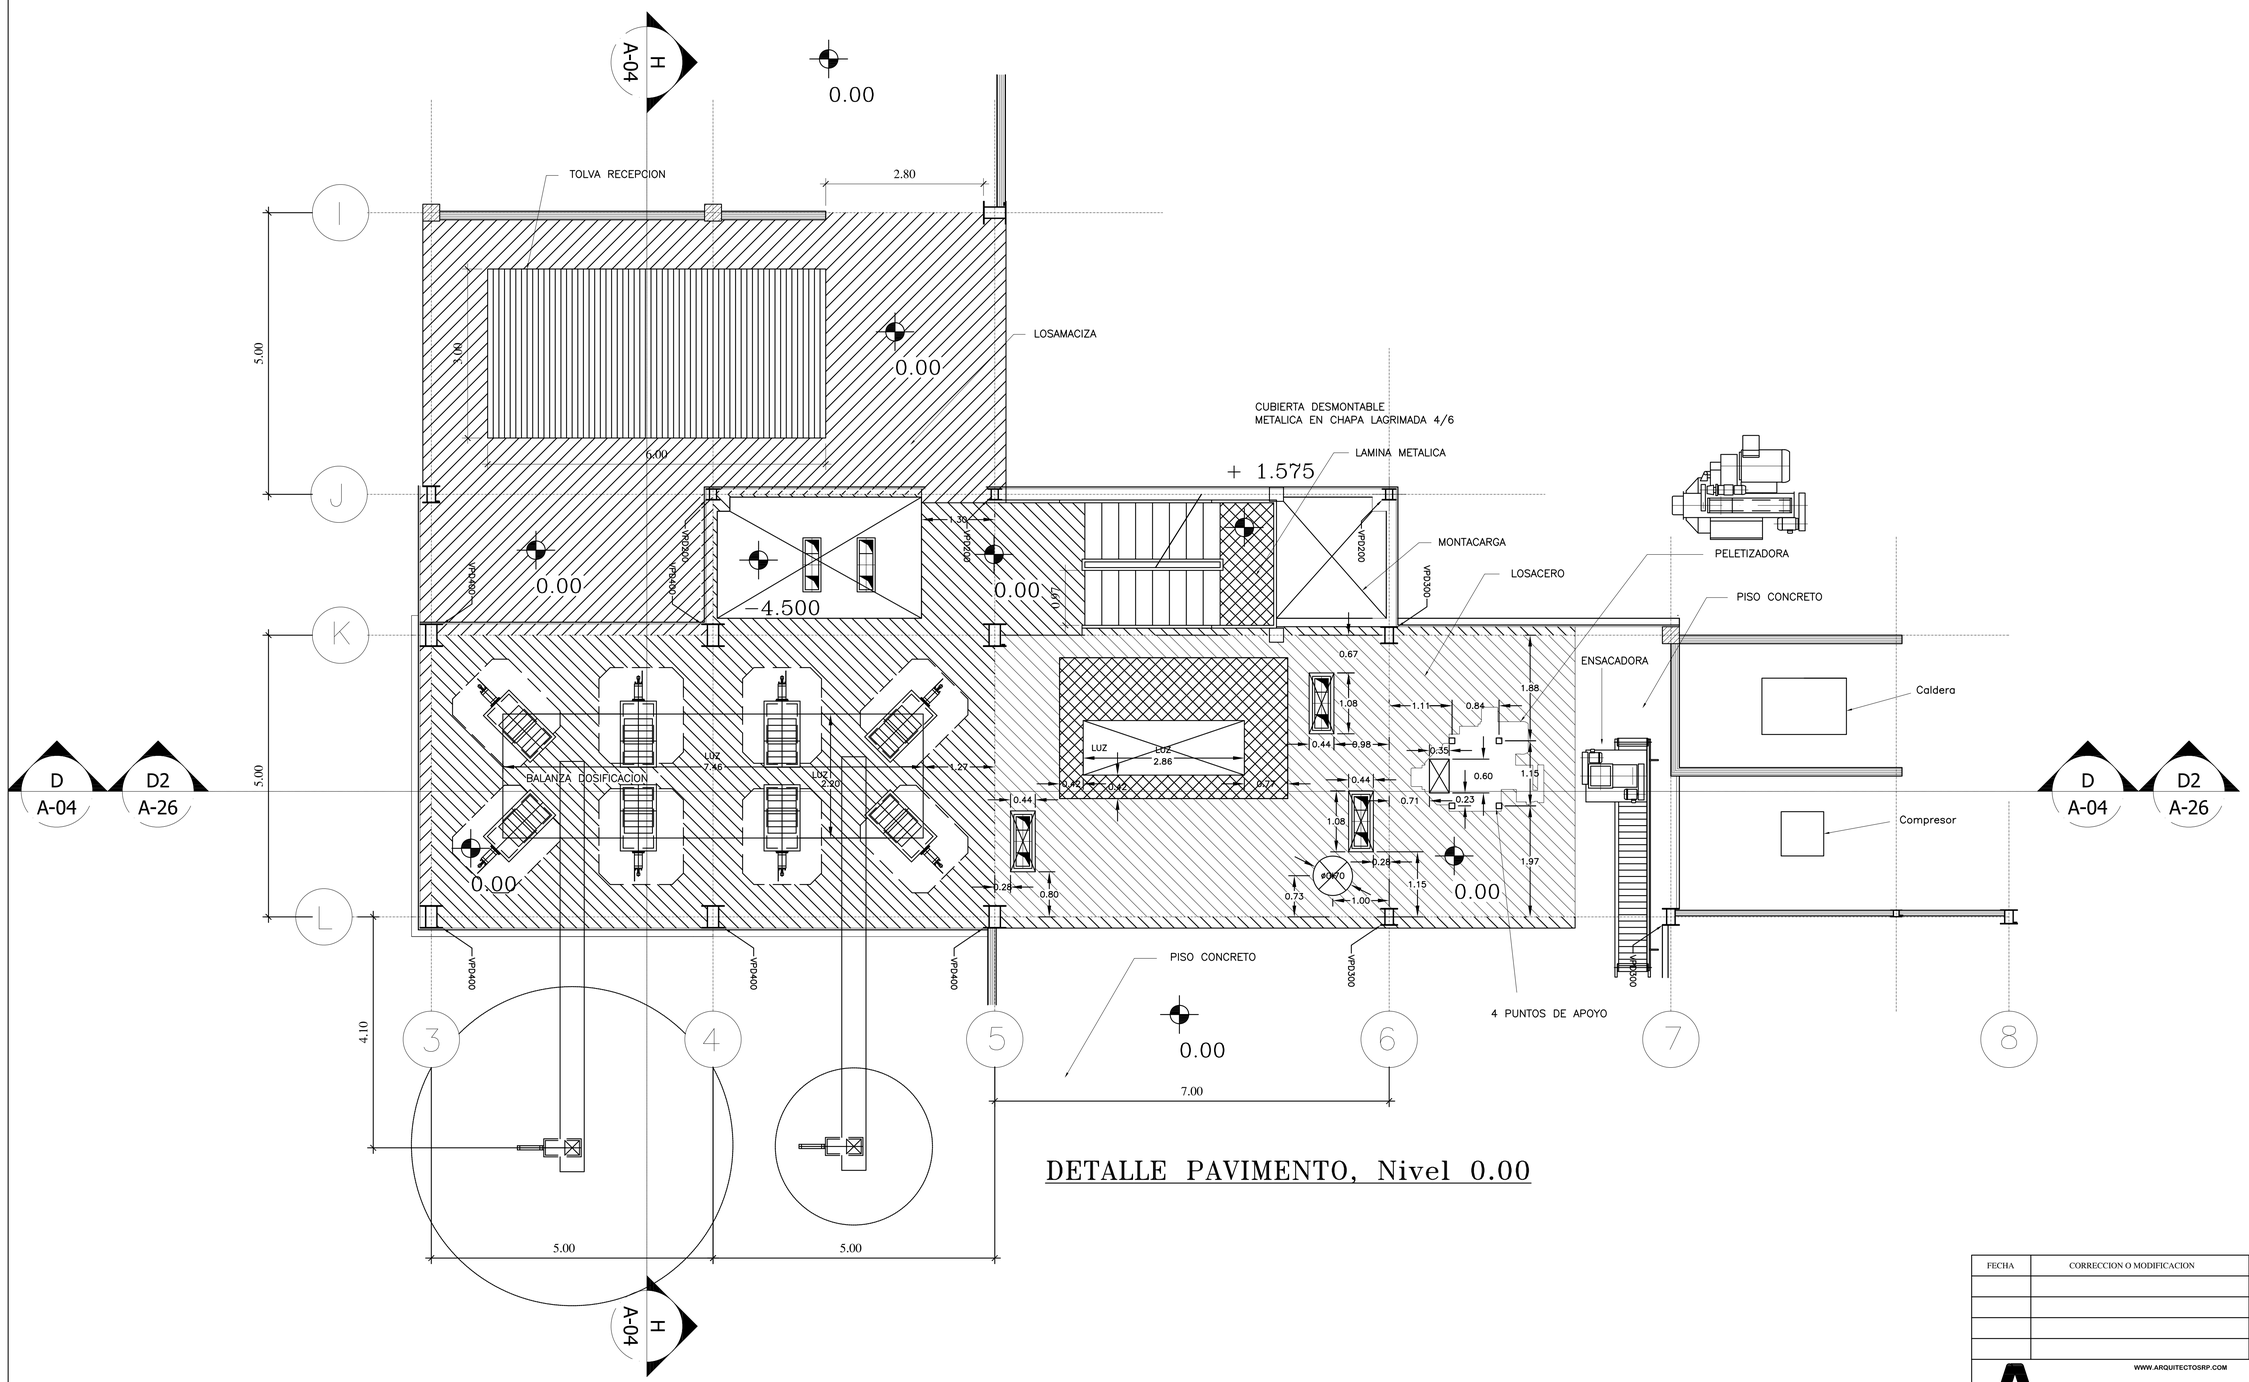

DETALLE PAVIMENTO, Nivel 0.00

FECHA	CORRECCION O MODIFICACION	C.I.V. #	FIRMA

WWW.ARQUITECTOSRP.COM

ARQUITECTOS ROMERO, PEROZO & ASOCIADOS

PROPIETARIO: **SUALIMENTO**

PROYECTO: **PLANTA ALIMENTO, KM 60**

ARQUITECTO: ARQ. LUIS R ROMERO
C.I.V. 19.254

INGENIERO:

INGENIERO:

DIBUJO:

APROBADO:

CONTENIDO: PLANTA MONOBLOCK
NIVEL 0.00 PLANTA BAJA

FECHA: JULIO - 2006

SERIE: A TOTAL: 27

ESCALA: 1 / 100

TOTAL HOJAS: 50

REF.:

HOJA No: **A-08**