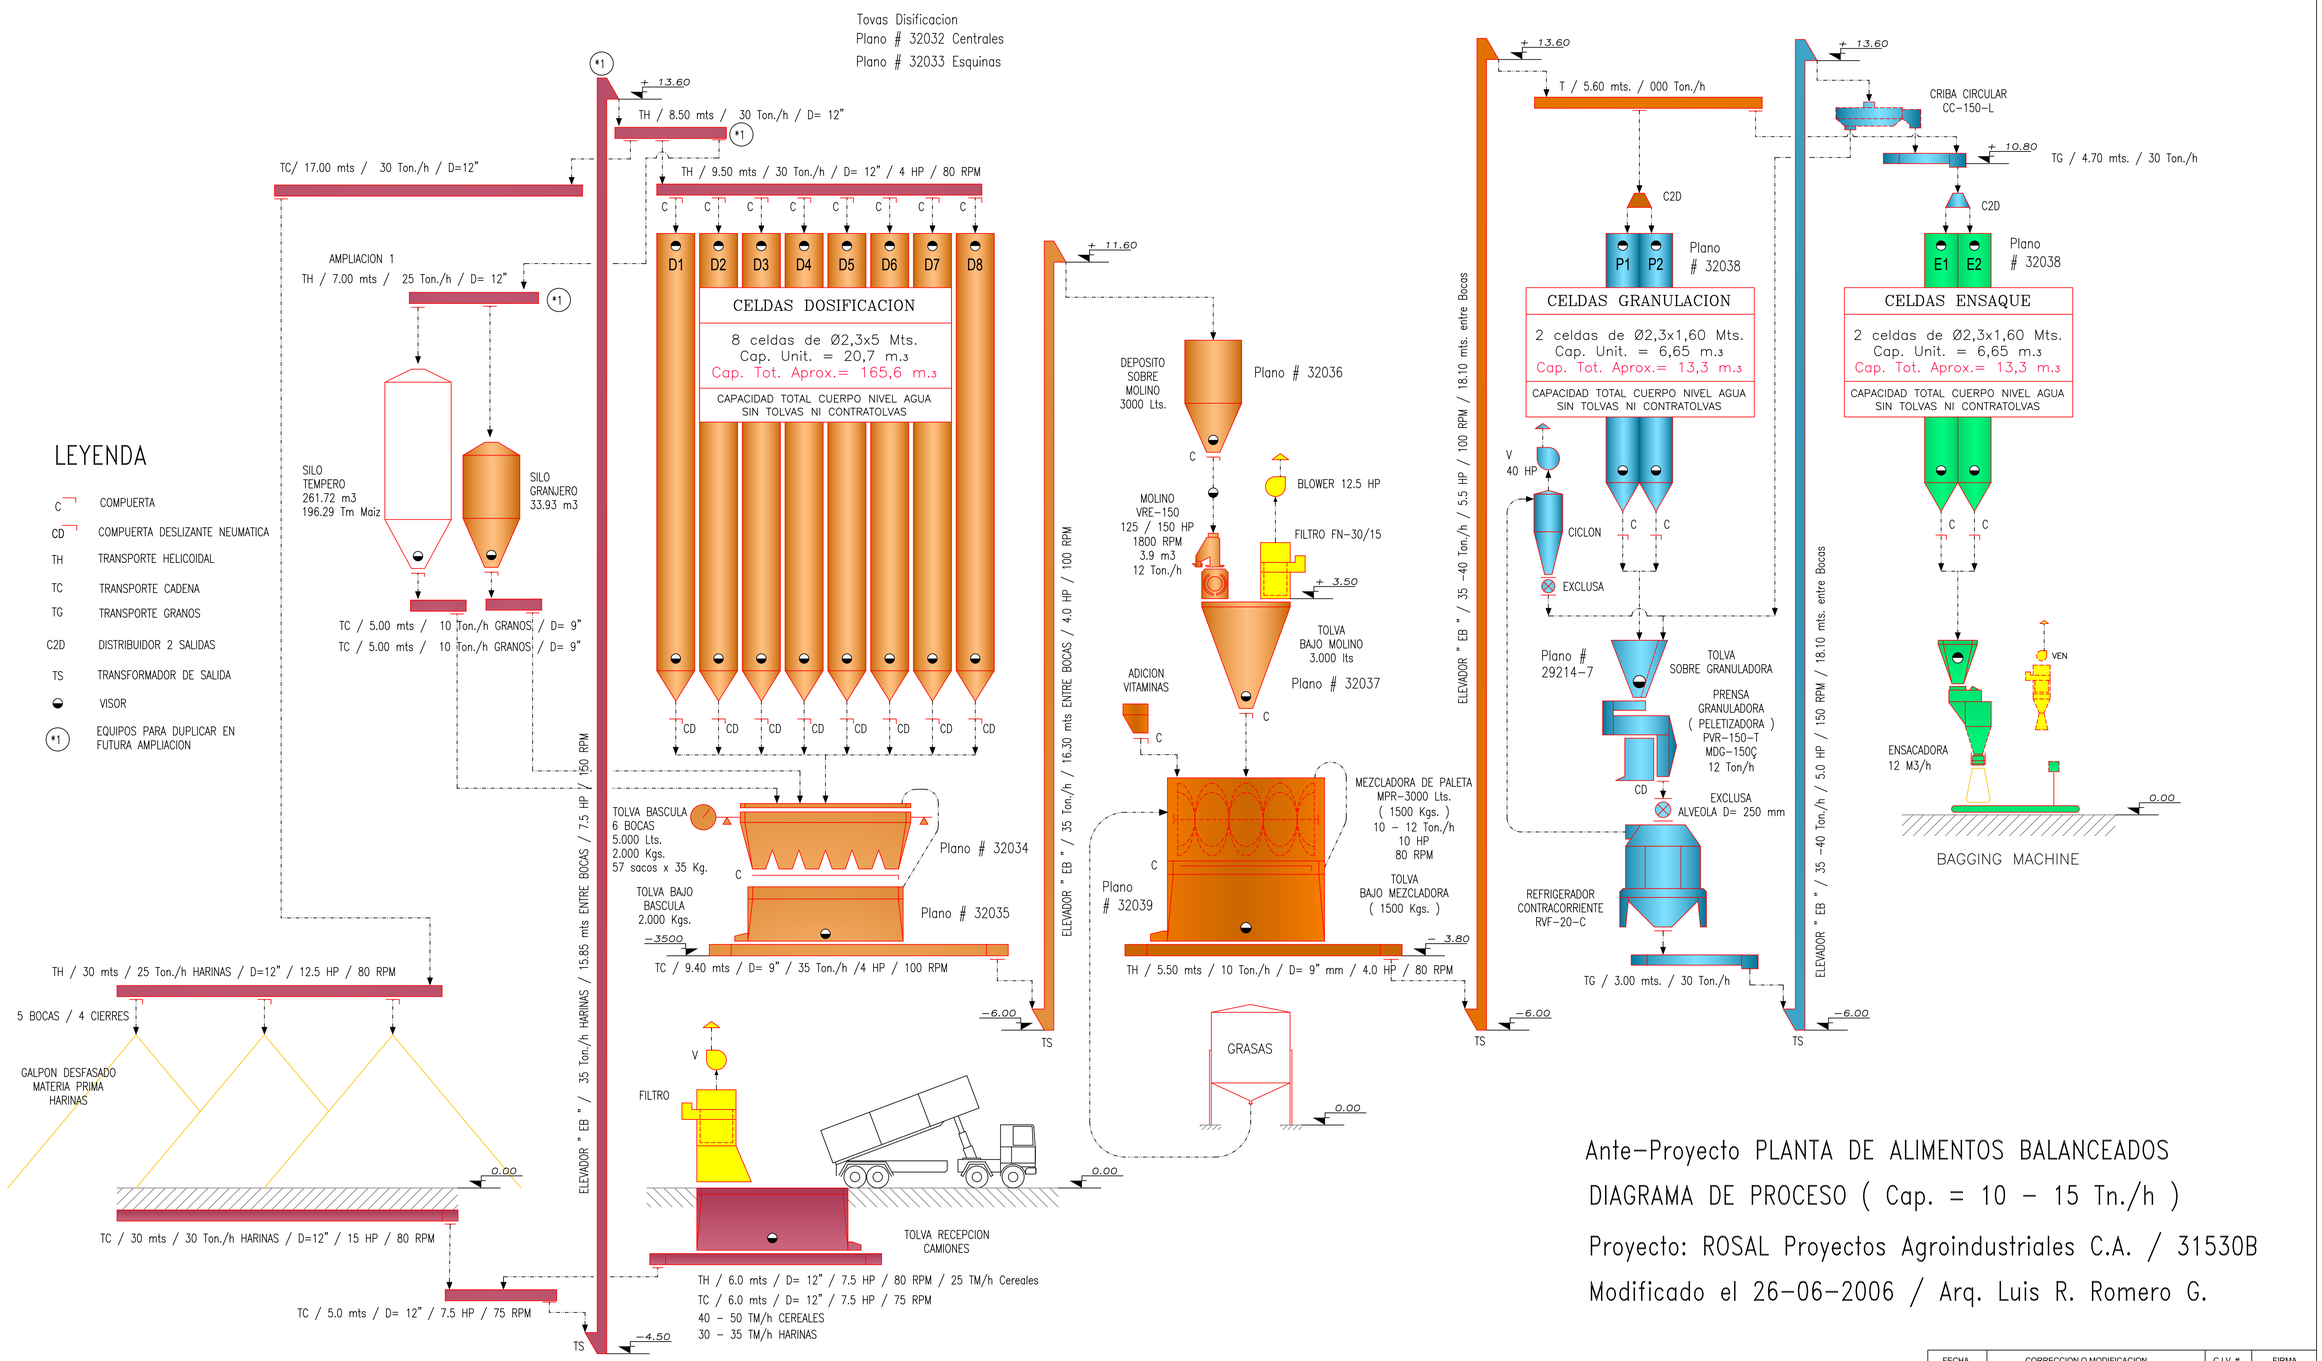

Ante-Proyecto PLANTA DE ALIMENTOS BALANCEADOS

DIAGRAMA DE PROCESO (Cap. = 10 - 15 Tn./h)

Proyecto: ROSAL Proyectos Agroindustriales C.A. / 31530B

Modificado el 26-06-2006 / Arq. Luis R. Romero G.

FECHA	CORRECCION O MODIFICACION	C.I.V. #	FIRMA

WWW.ARQUITECTOSRP.COM

ARQUITECTOS ROMERO, PEROZO & ASOCIADOS

PROPIETARIO: SUALIMENTO	PROYECTO: PLANTA DE ALIMENTO BALANCEADOS
ARQUITECTO: AÑO. LUIS R ROMERO C.I.V. 19.254	CONTENIDO: DIAGRAMA DE PROCESO
INGENIERO: EL ROSAL	
INGENIERO:	
DIBUJO:	FECHA: 26 - JUN - 2006 · SERIE: A · TOTAL: 50 · HOJA Nº: A-18
APROBADO:	ESCALA: s/e · TOTAL HOJAS: 100 · REF: