


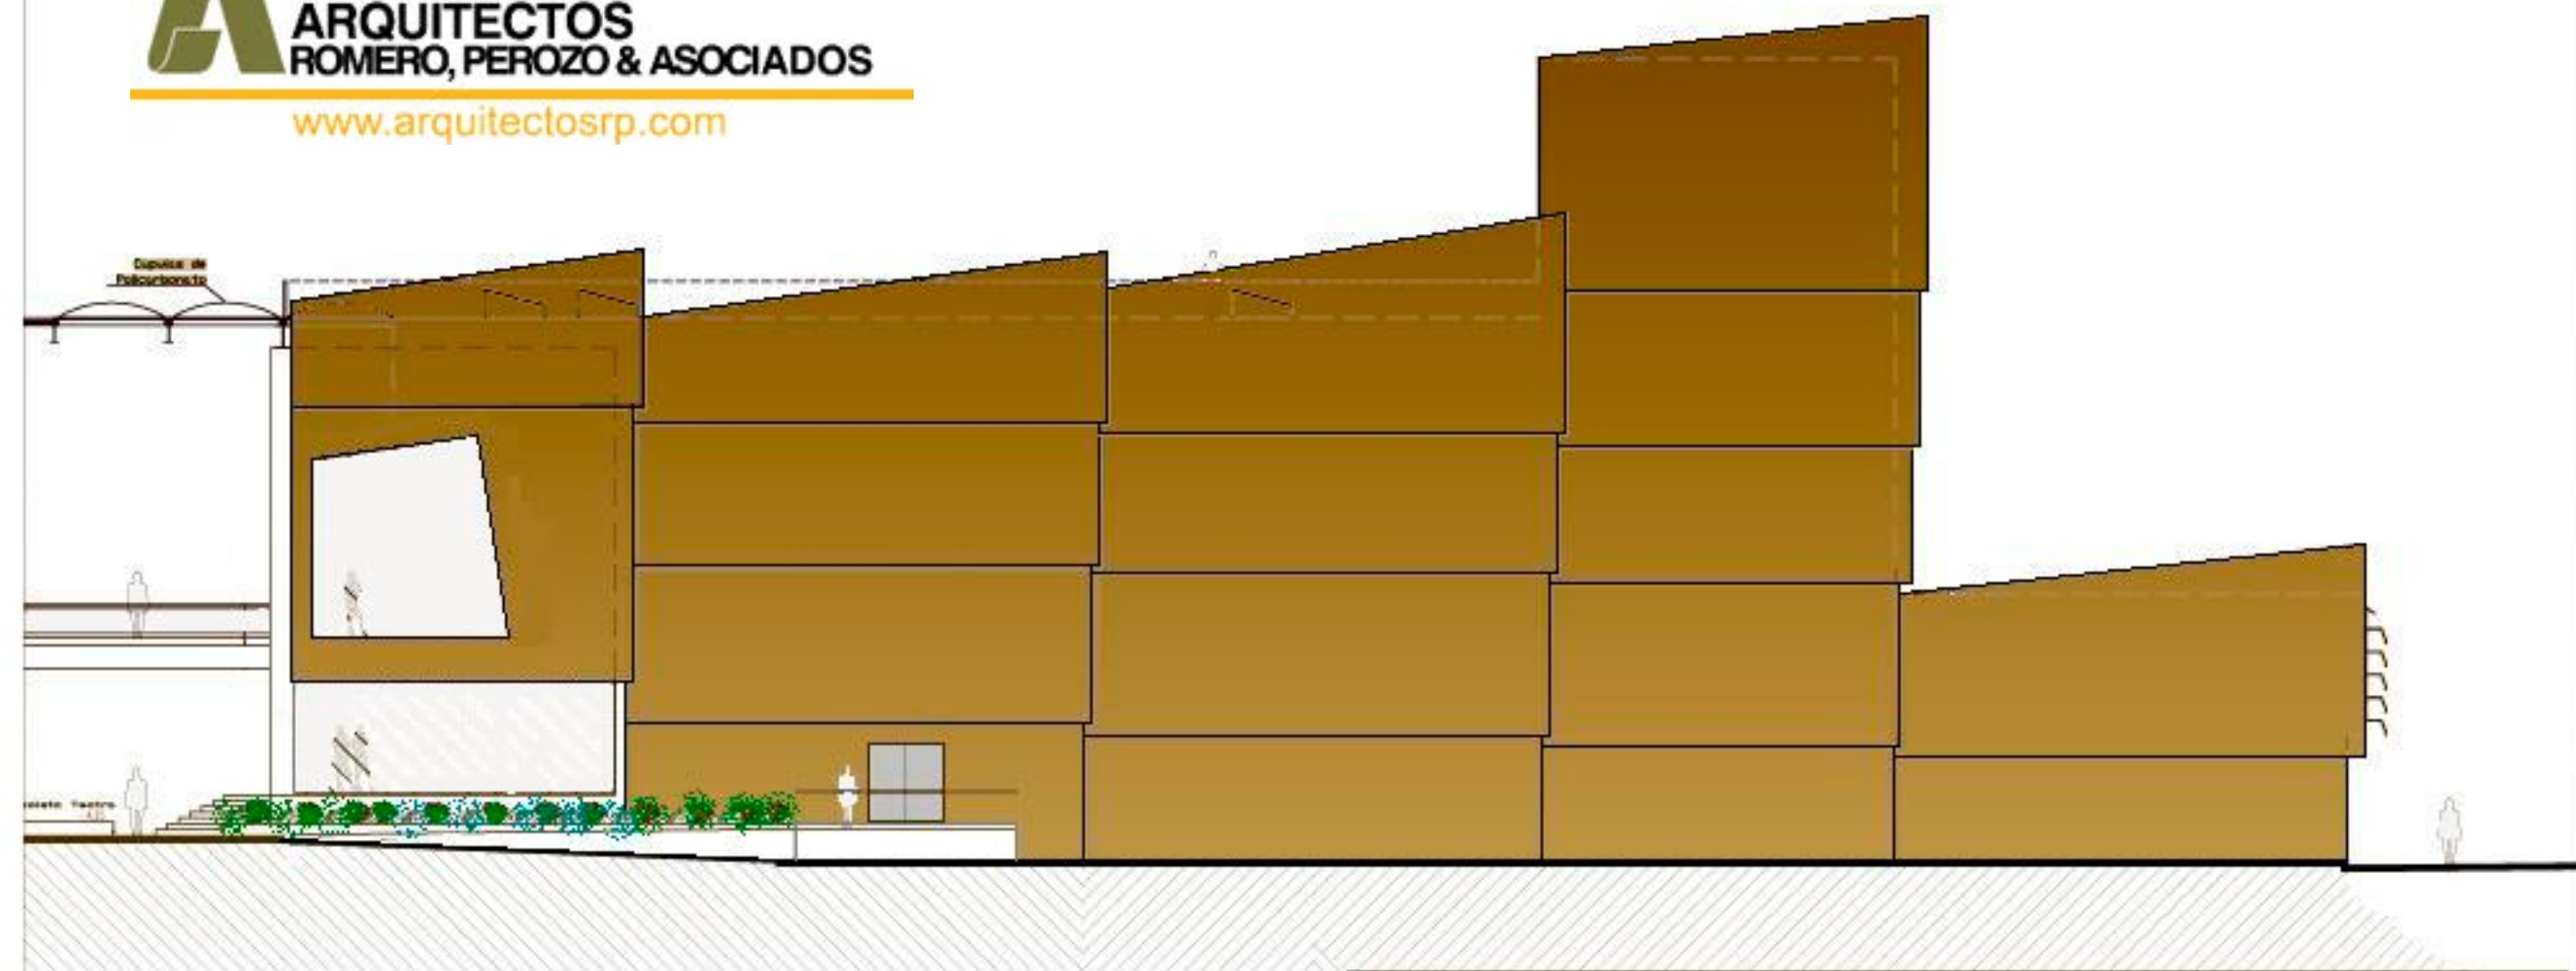

FACHADA NORTE