




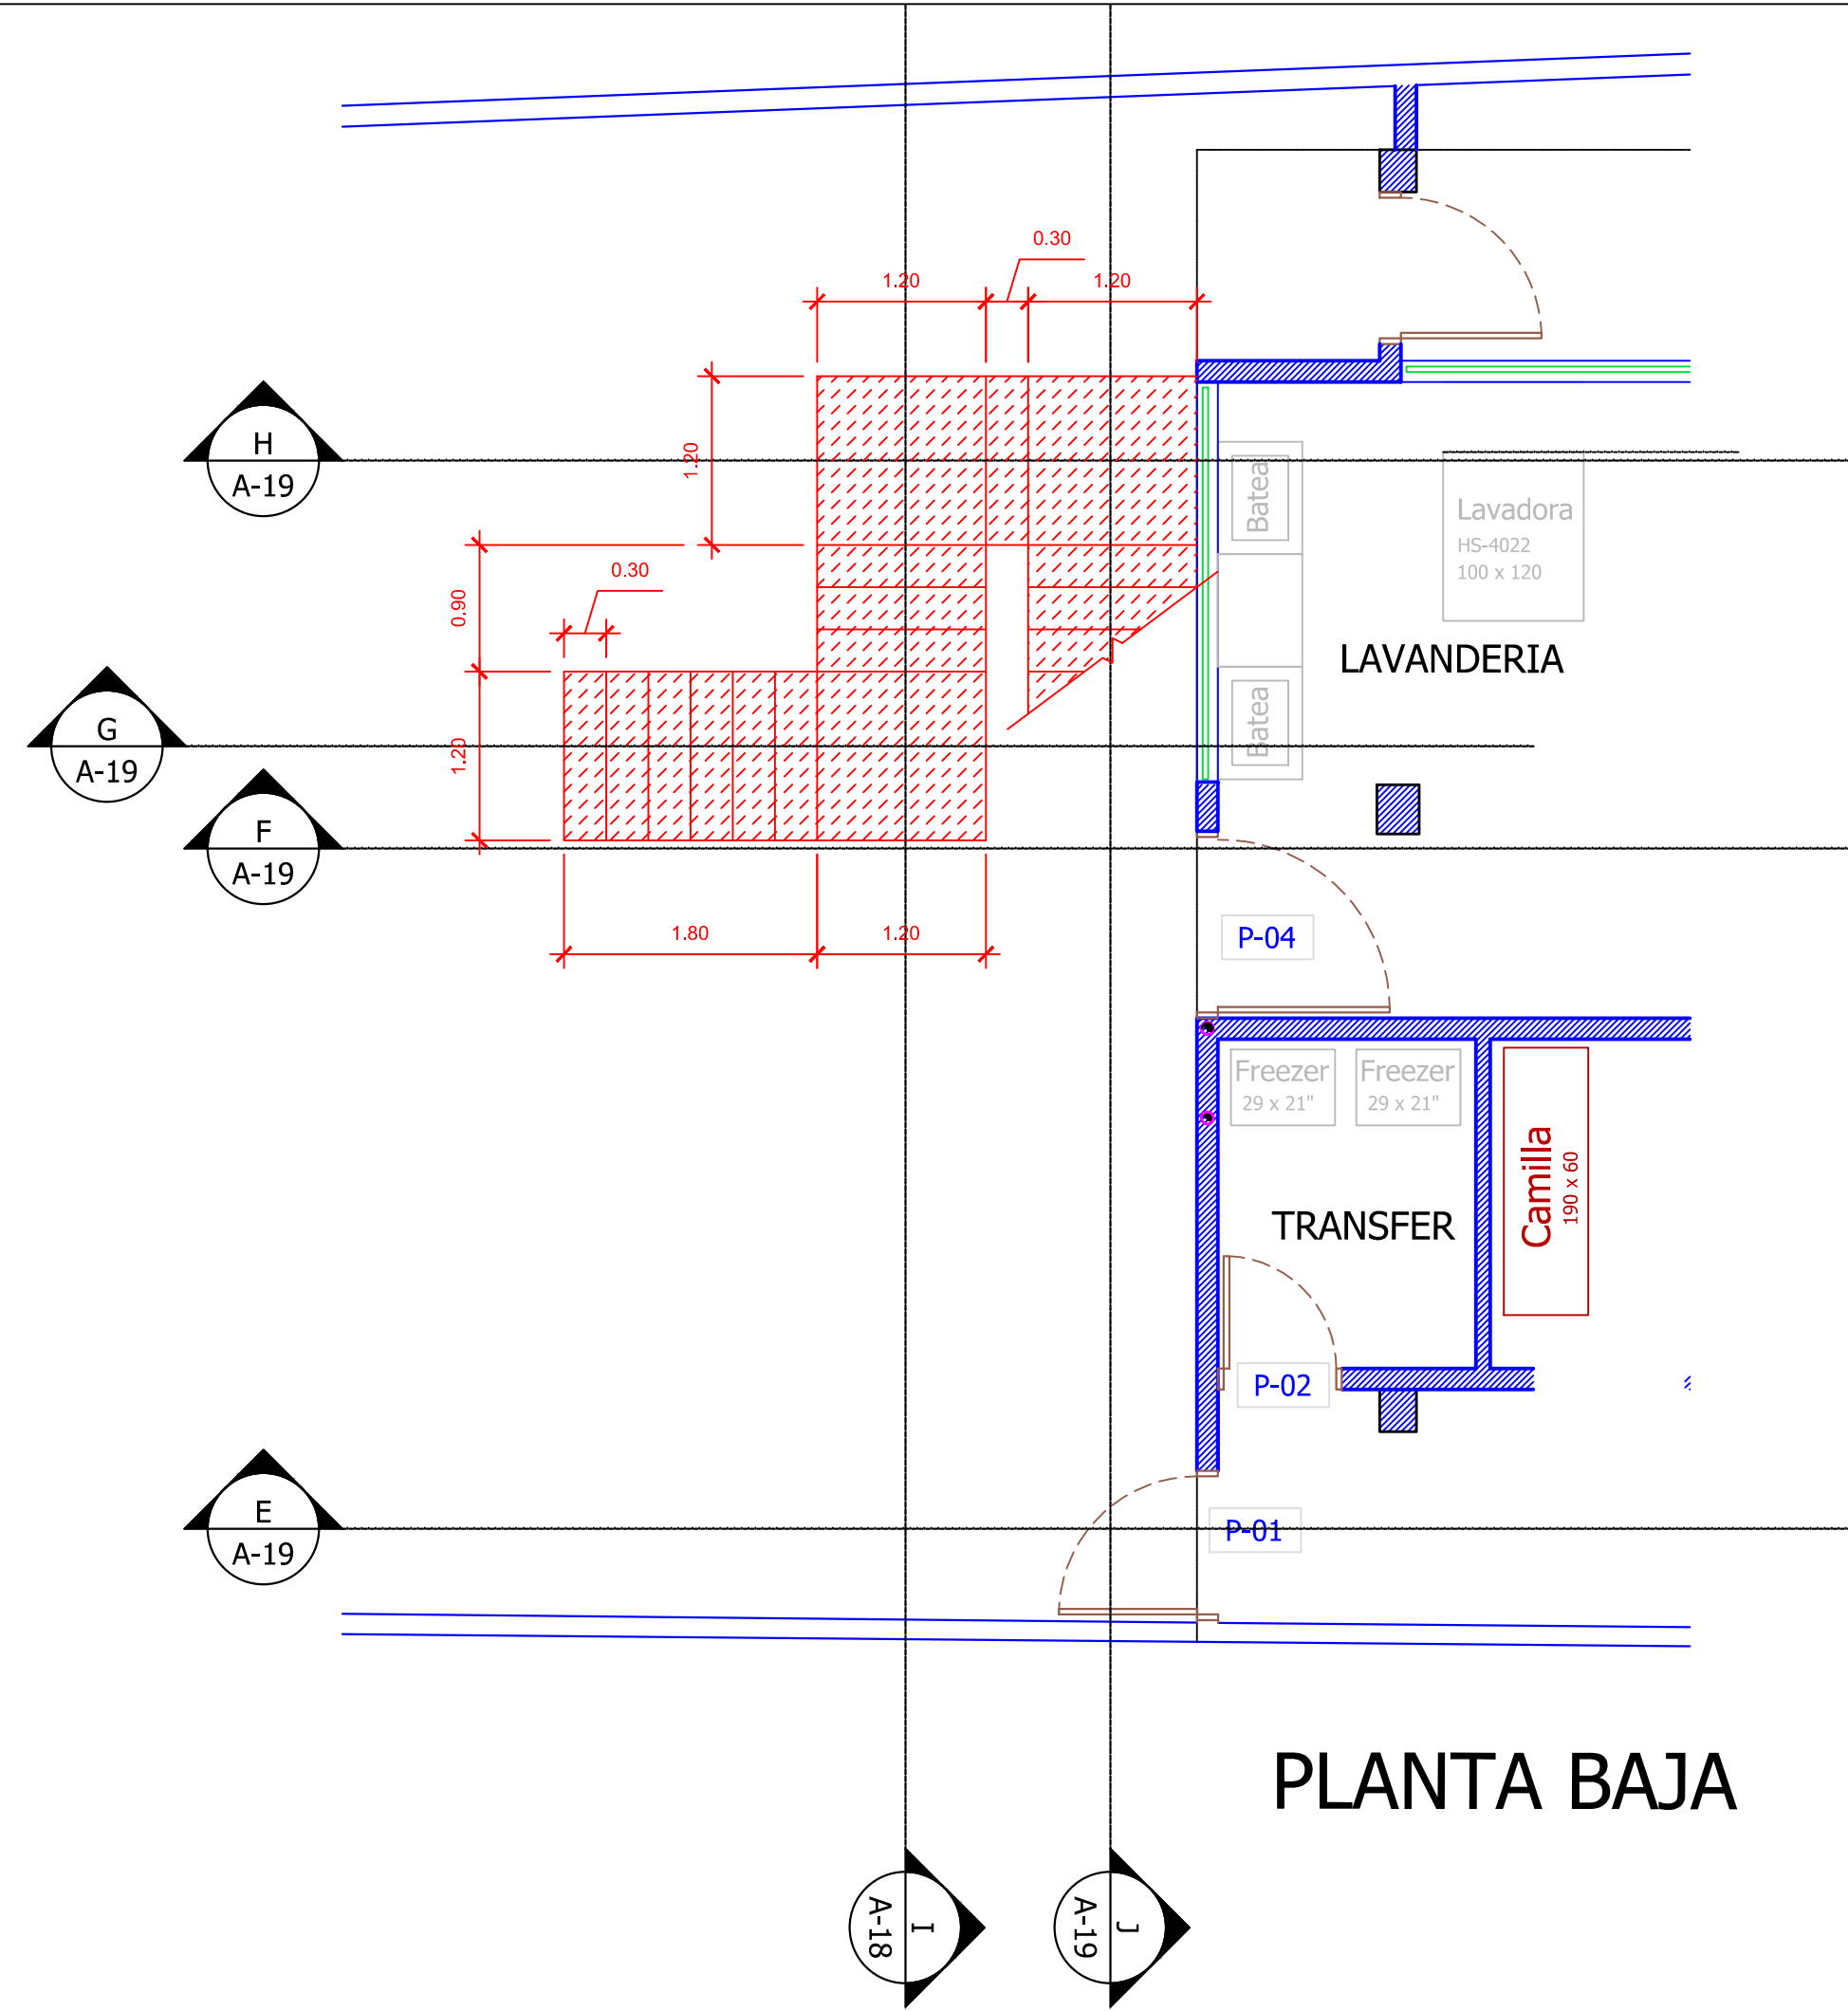


PLANTA BAJA

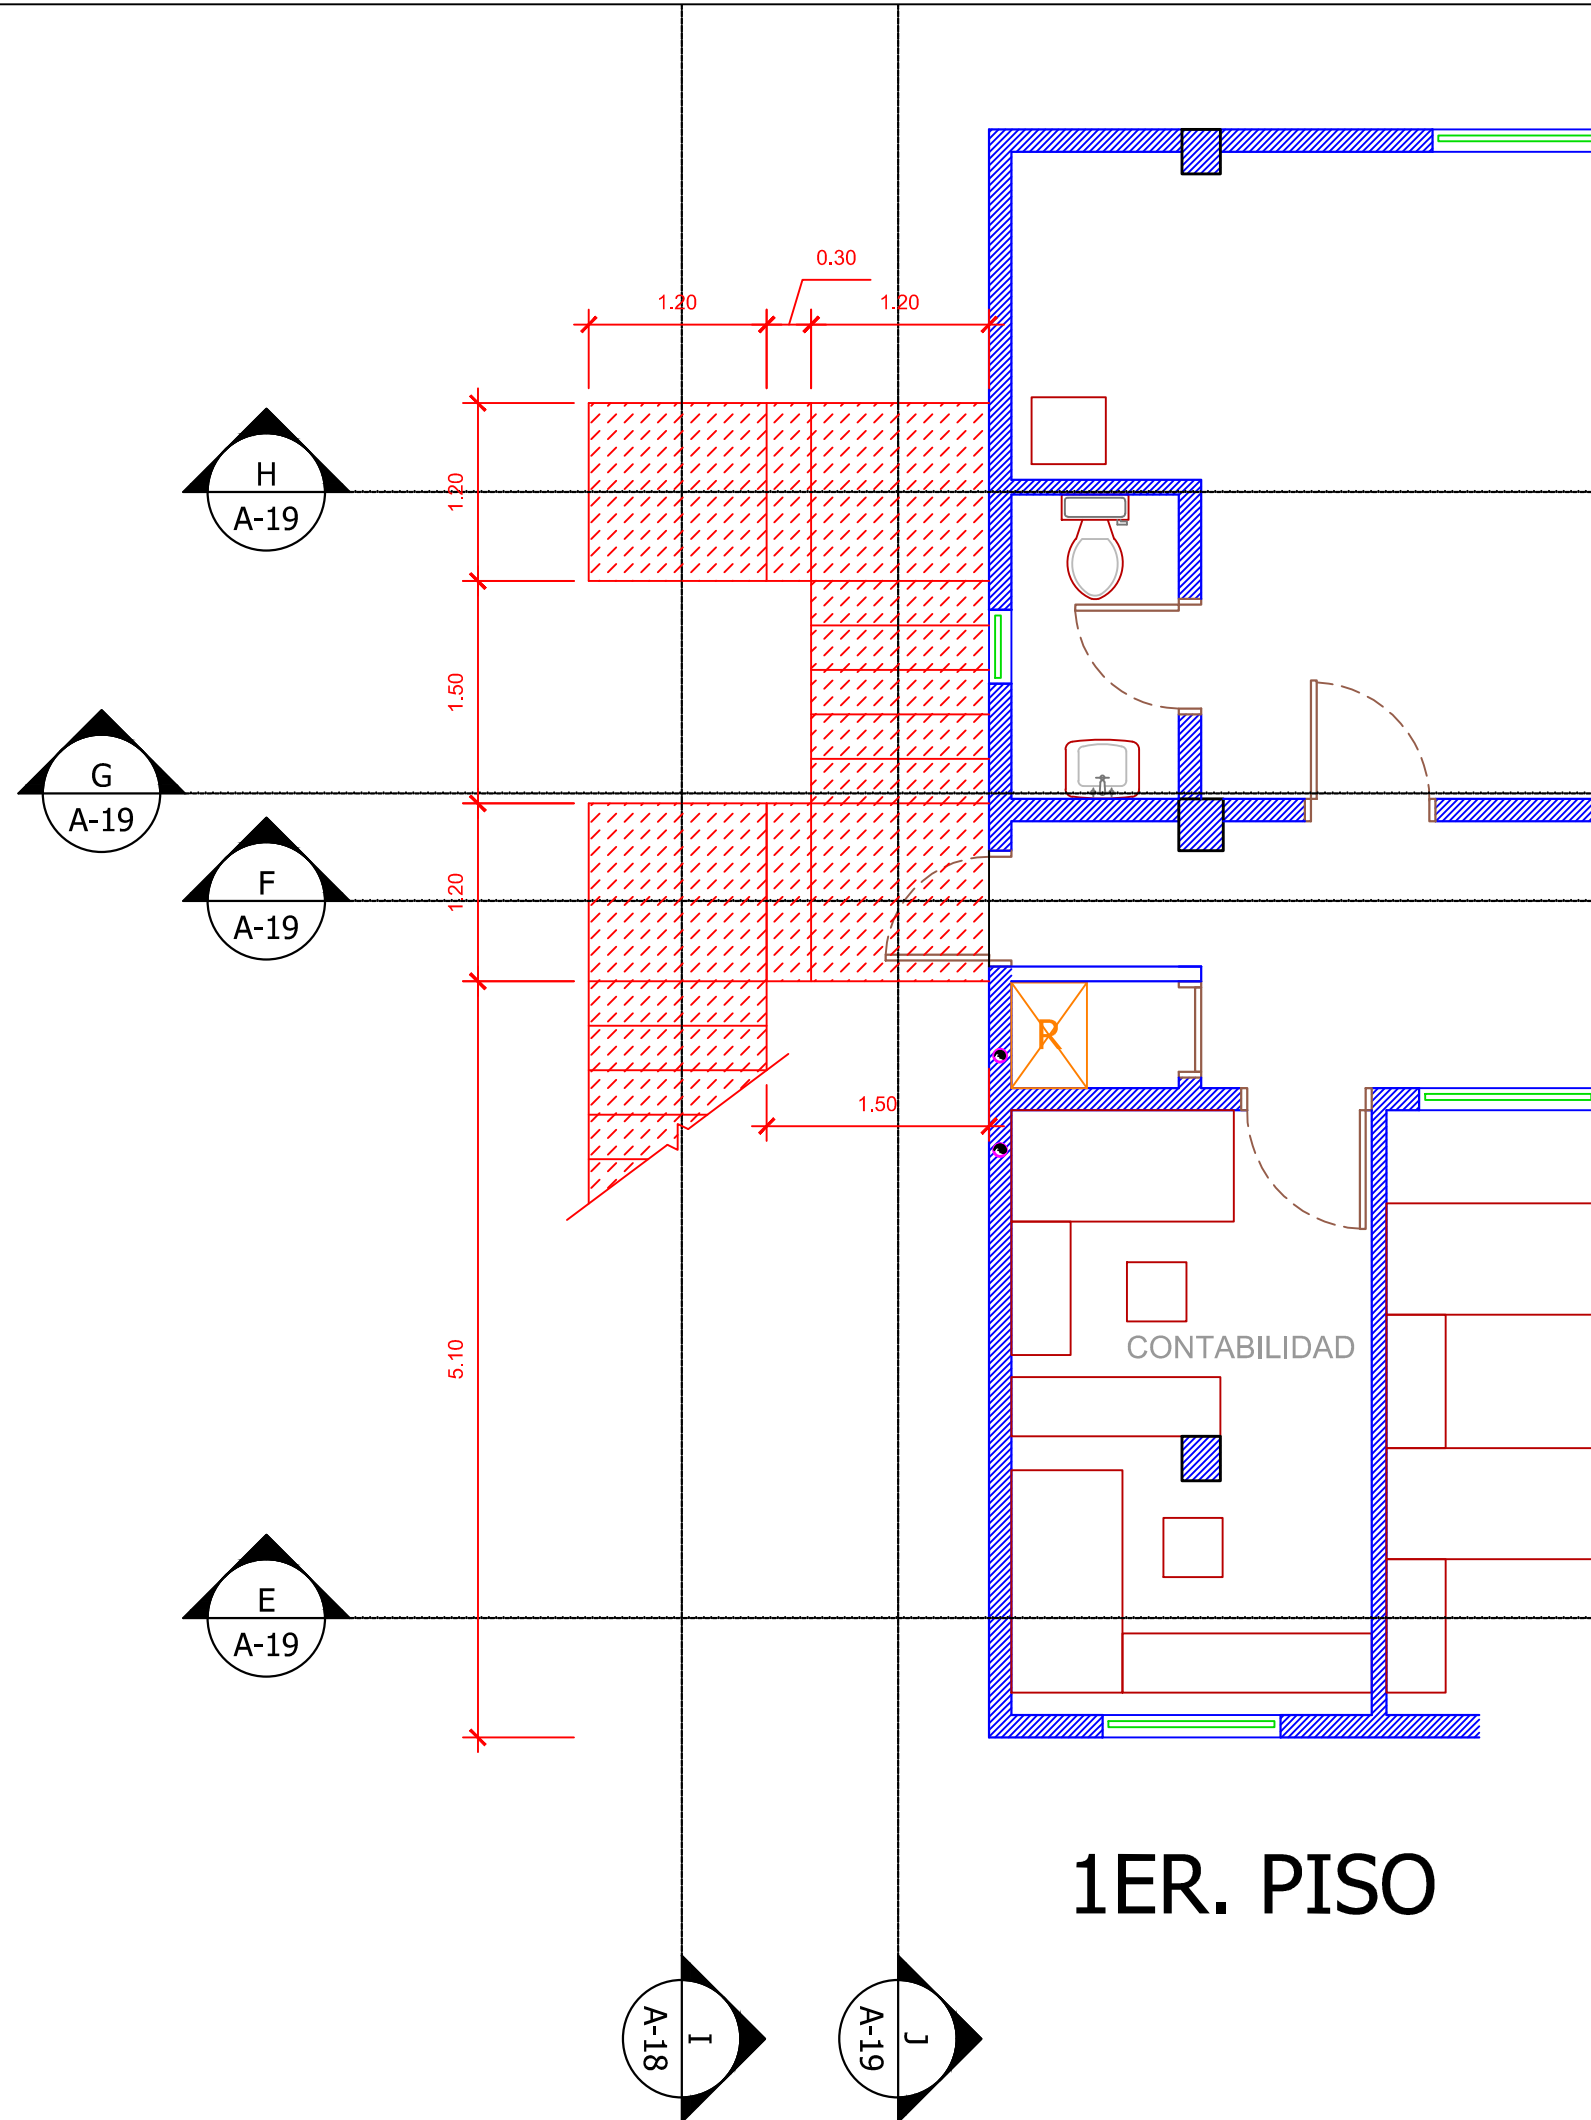


1ER. PISO

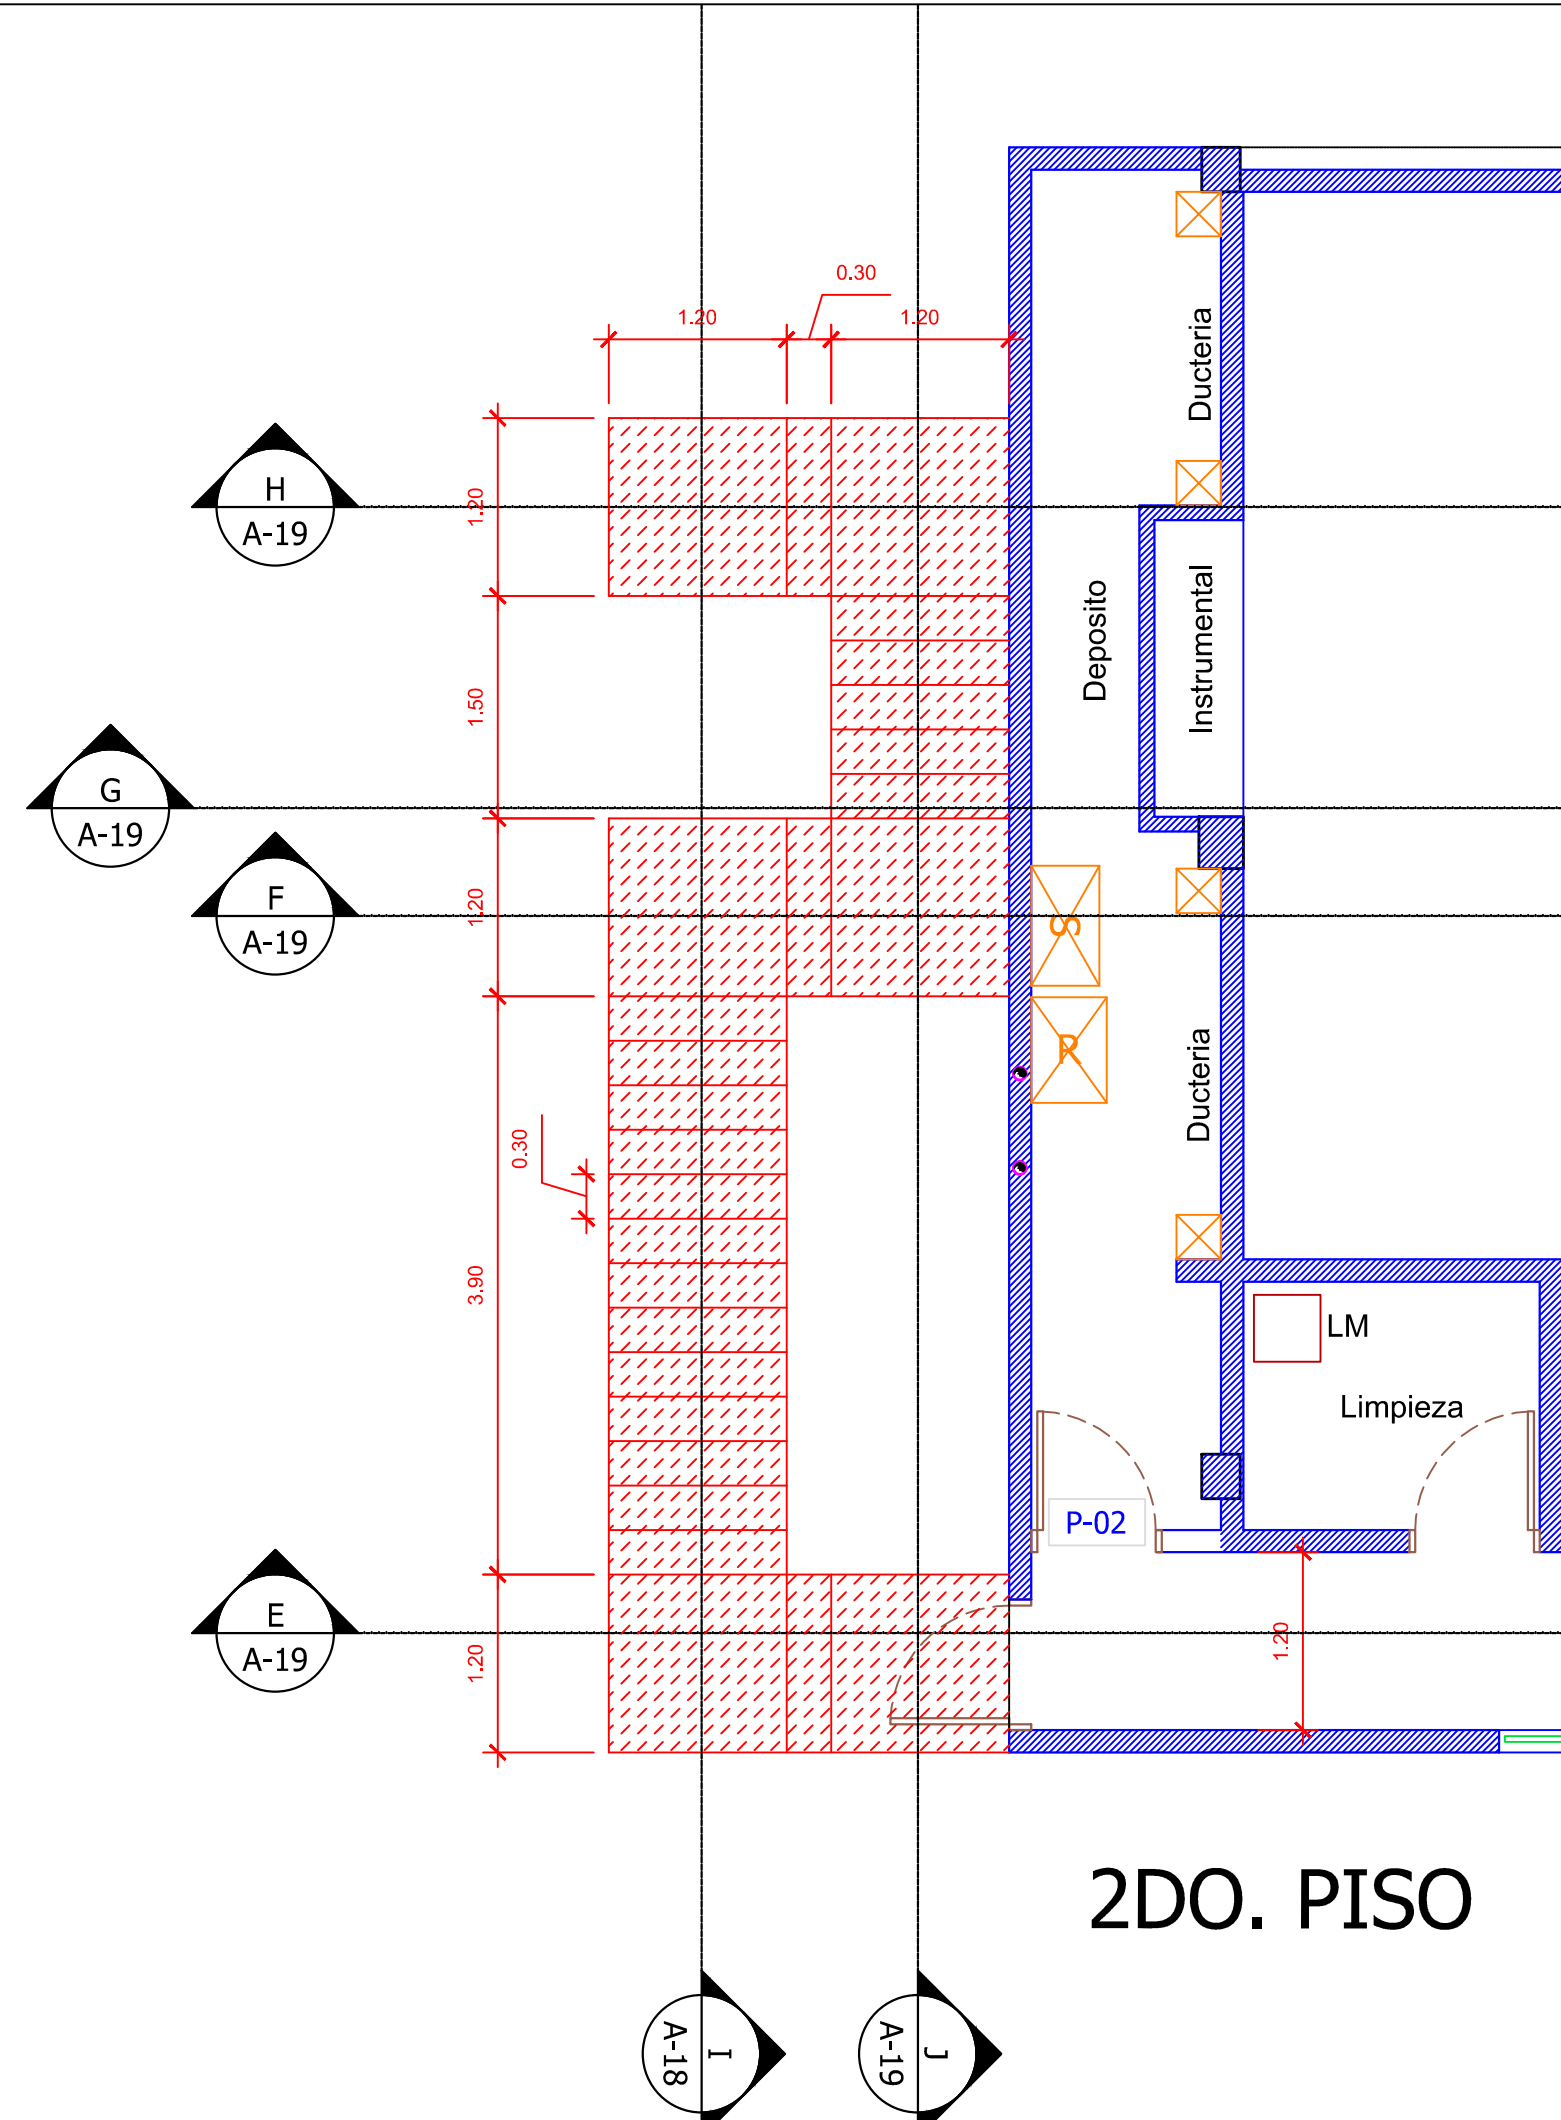

2DO. PISO

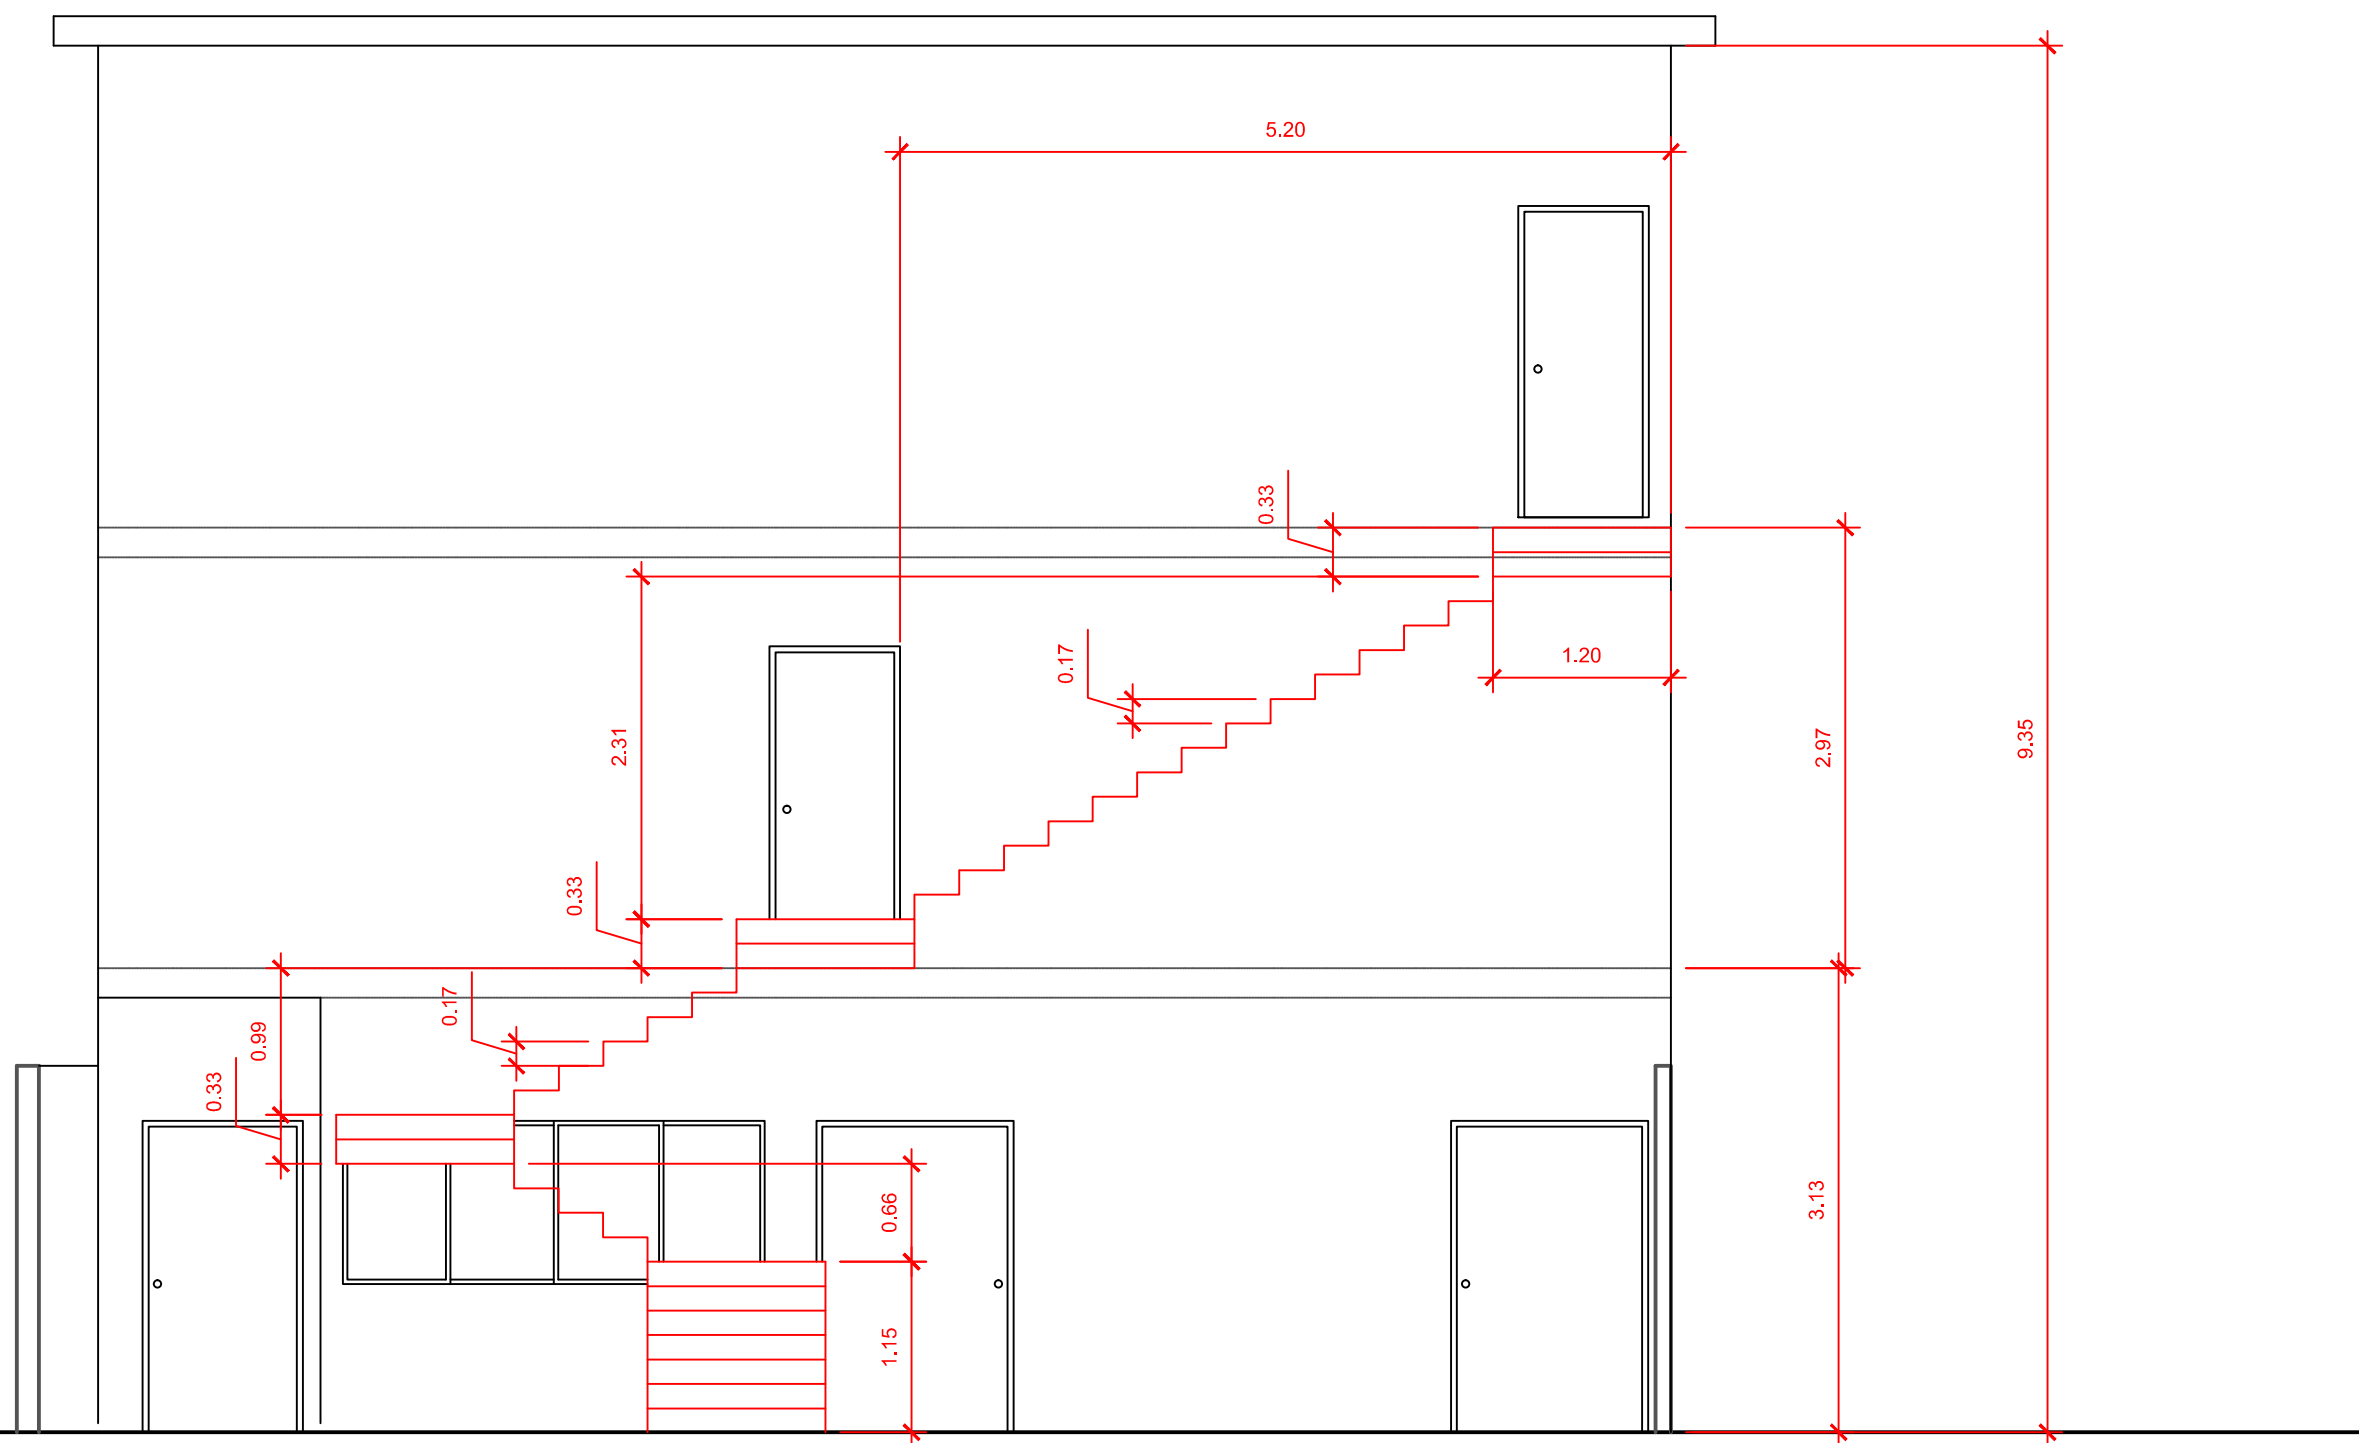

FACHADA NORTE
Acceso de Servicios
Escalera de Escape

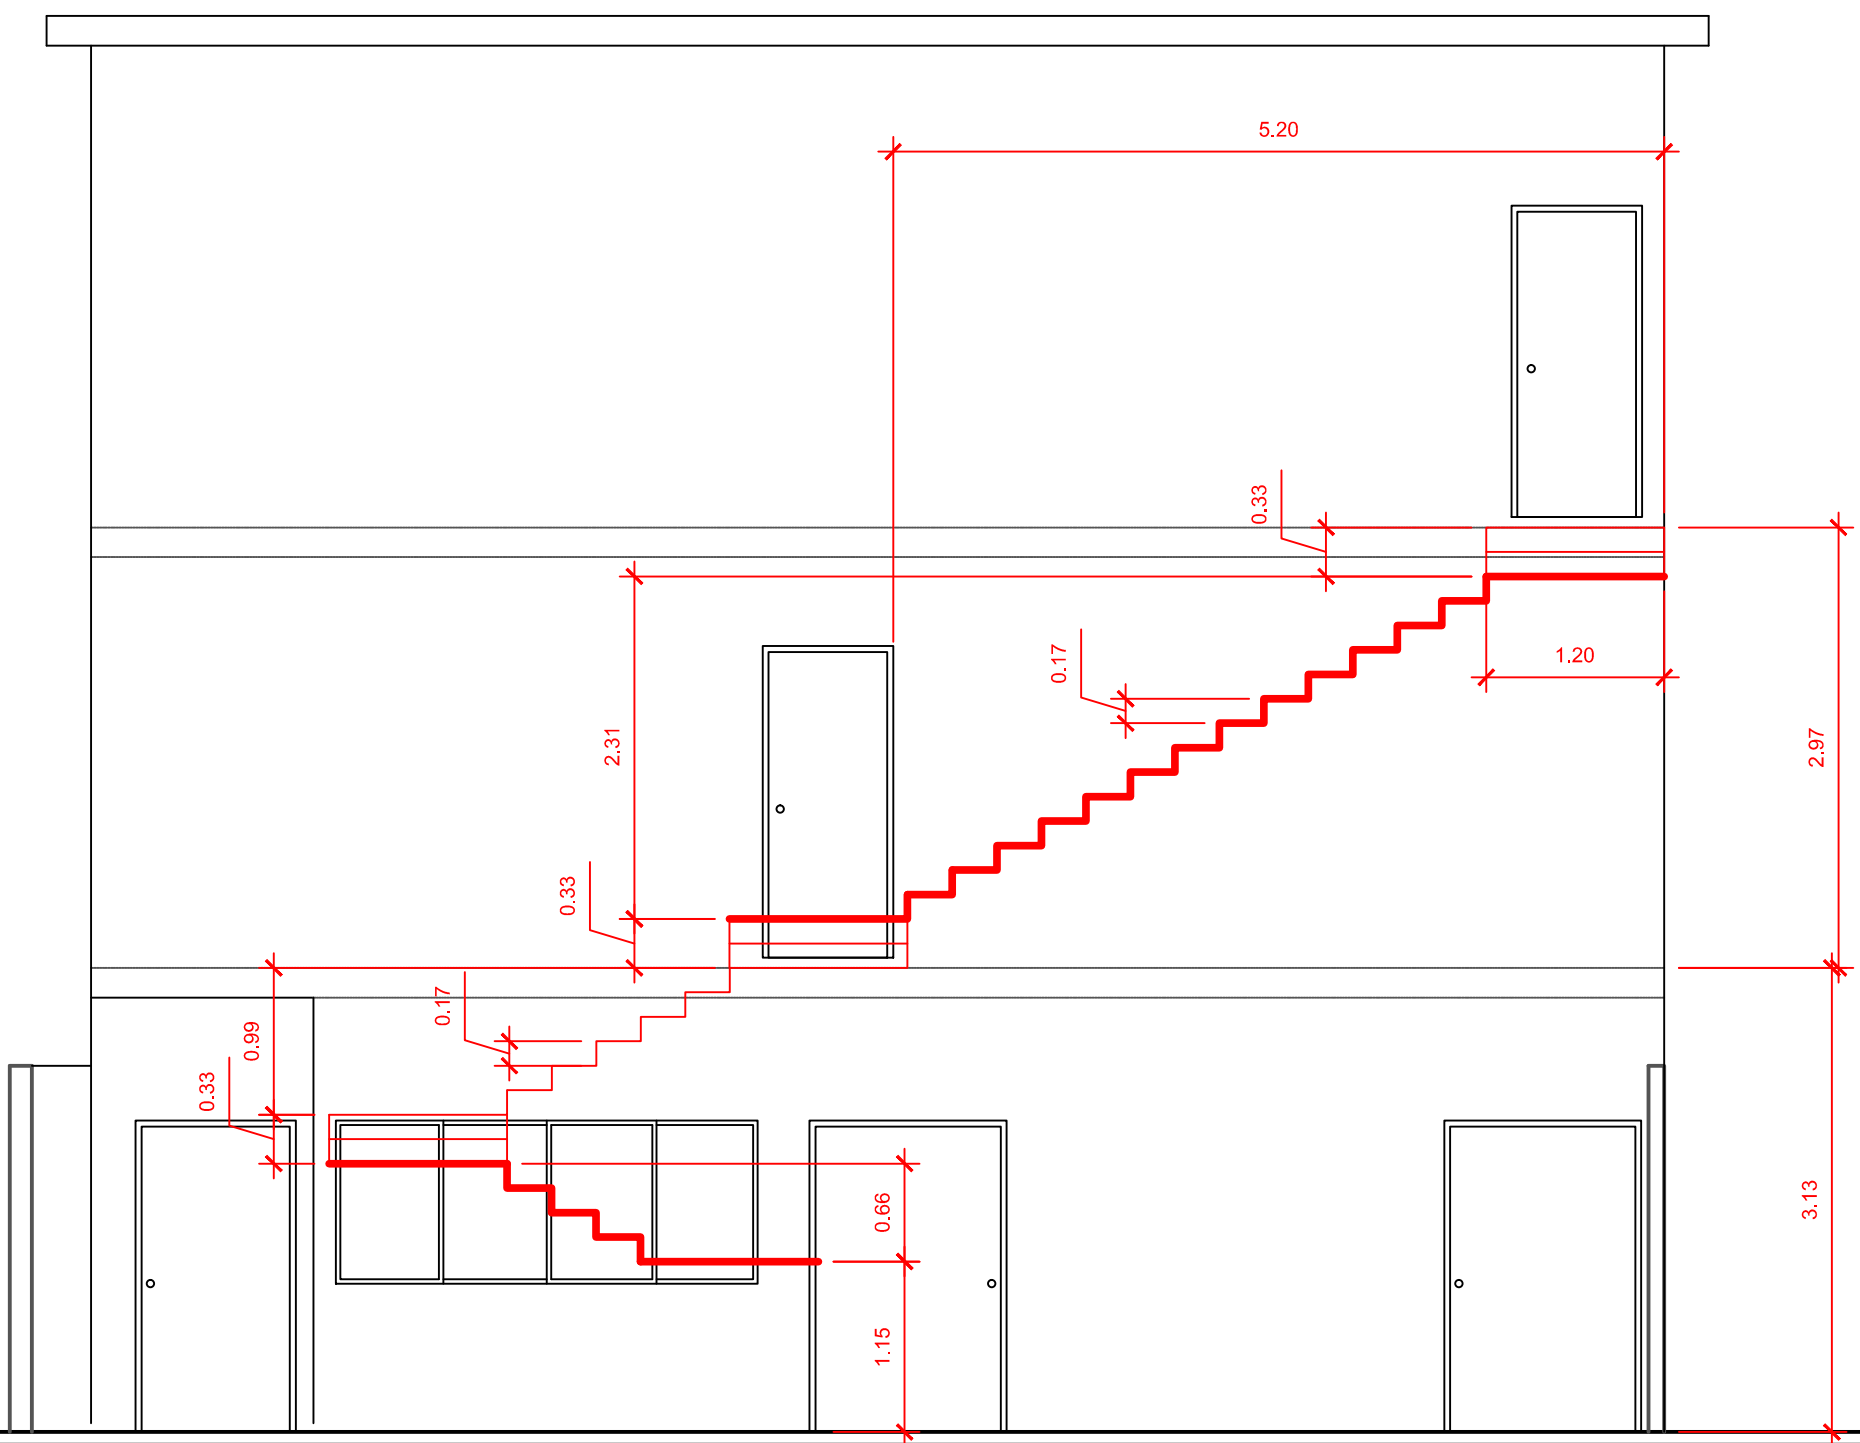

CORTE I
Acceso de Servicios
Escalera de Escape

LOGO

LOGO

WWW.ARQUITECTOSRP.COM

ARQUITECTOS ROMERO, PEROZO & ASOCIADOS

FECHA	CORRECCION	C.I.V. #	FIRMA
18 JUL			

PROYECTISTA: ARQ. LUIS R. ROMERO C.I.V. 18.254	ESTRUCTURAL:
PROYECTISTA: ARQ. MARIA PEROZO DE ROMERO C.I.V. 18.255	DET. SANITARIO:
PROYECTISTA:	DET. ELECTRICAS:
DISEÑO:	DET. MECANICAS:
COORDINADOR:	DET. SUELOS:
COORDINADOR:	DET. CONTRA INCENDIOS:

FIRMA PROPIETARIO:

FIRMA PROFESIONAL:

PROYECTO:	CENTRO CLINICO CABIMAS		
PROYECTO:	AMPLIACION Y REMODELACION		
CONTENIDO:	ESCALERA DE ESCAPE		
DET:	C.C.CABIMAS_A	SERIE:	A
FECHA:	FEBRERO 2013	PLANO:	18
ESCALA:	1 / 100	A-18	