



FACHADA ESTE

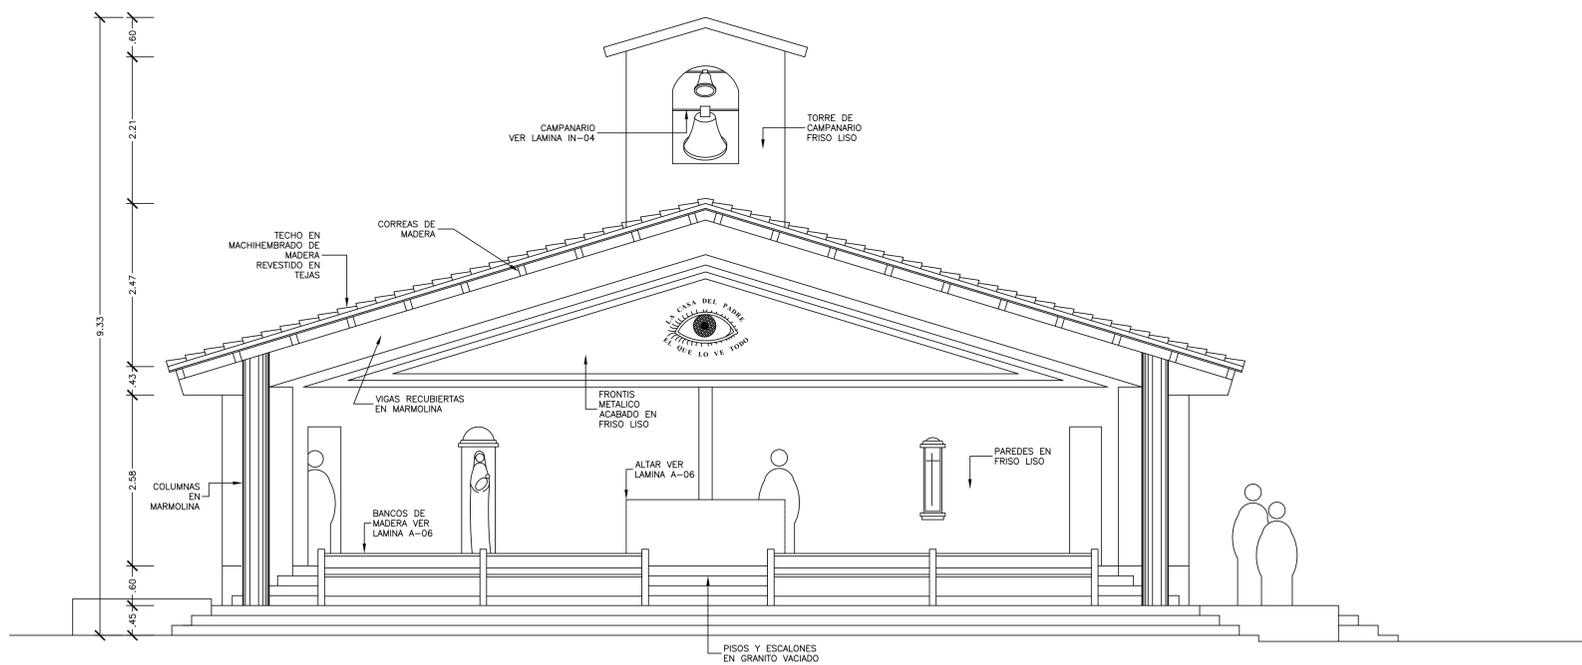

FACHADA OESTE

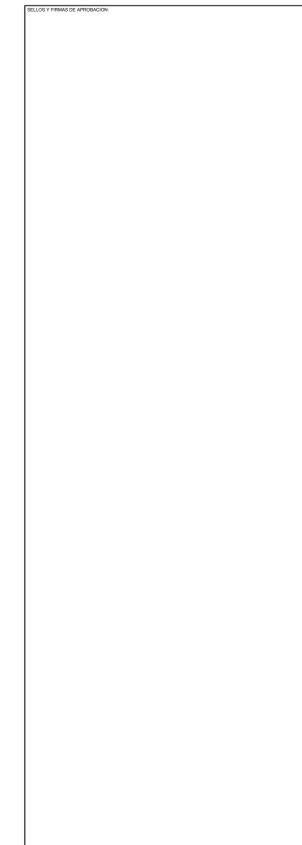

LOGO

LOGO



FECHA	CORRECCION	C.I.V. #	FIRMA

PROPIETARIO	ARQ. LUIS R ROMERO C.I.V. 19 254	ESTRUCTURA
PROYECTO	ARQ. MARIA PEROZO DE ROMERO C.I.V. 19 255	DES. SANITARIAS
PROYECTISTA		DES. ELECTRICAS
DESEÑO		DES. MECANICAS
COORDINADOR		DES. HAMBOS
COORDINADOR		DES. CONTRA INCENDIOS

FIRMA PROPIETARIO	FIRMA PROFESIONAL

PROYECTO	FUNDACION LA PROVIDENCIA		
PROYECTO	CAPILLA PADRE CREADOR		
CONTENIDO	FACHADAS OESTE Y ESTE		
REF:	CAPILLA1.dwg	SERIE	A
FECHA:	2-11-2000	LAMINAS DE LA SERIE	100
ESCALA:	1 / 50	TOTAL LAMINAS PROYECTO	100
		PLANO #	A-04