


FACHADA NORTE

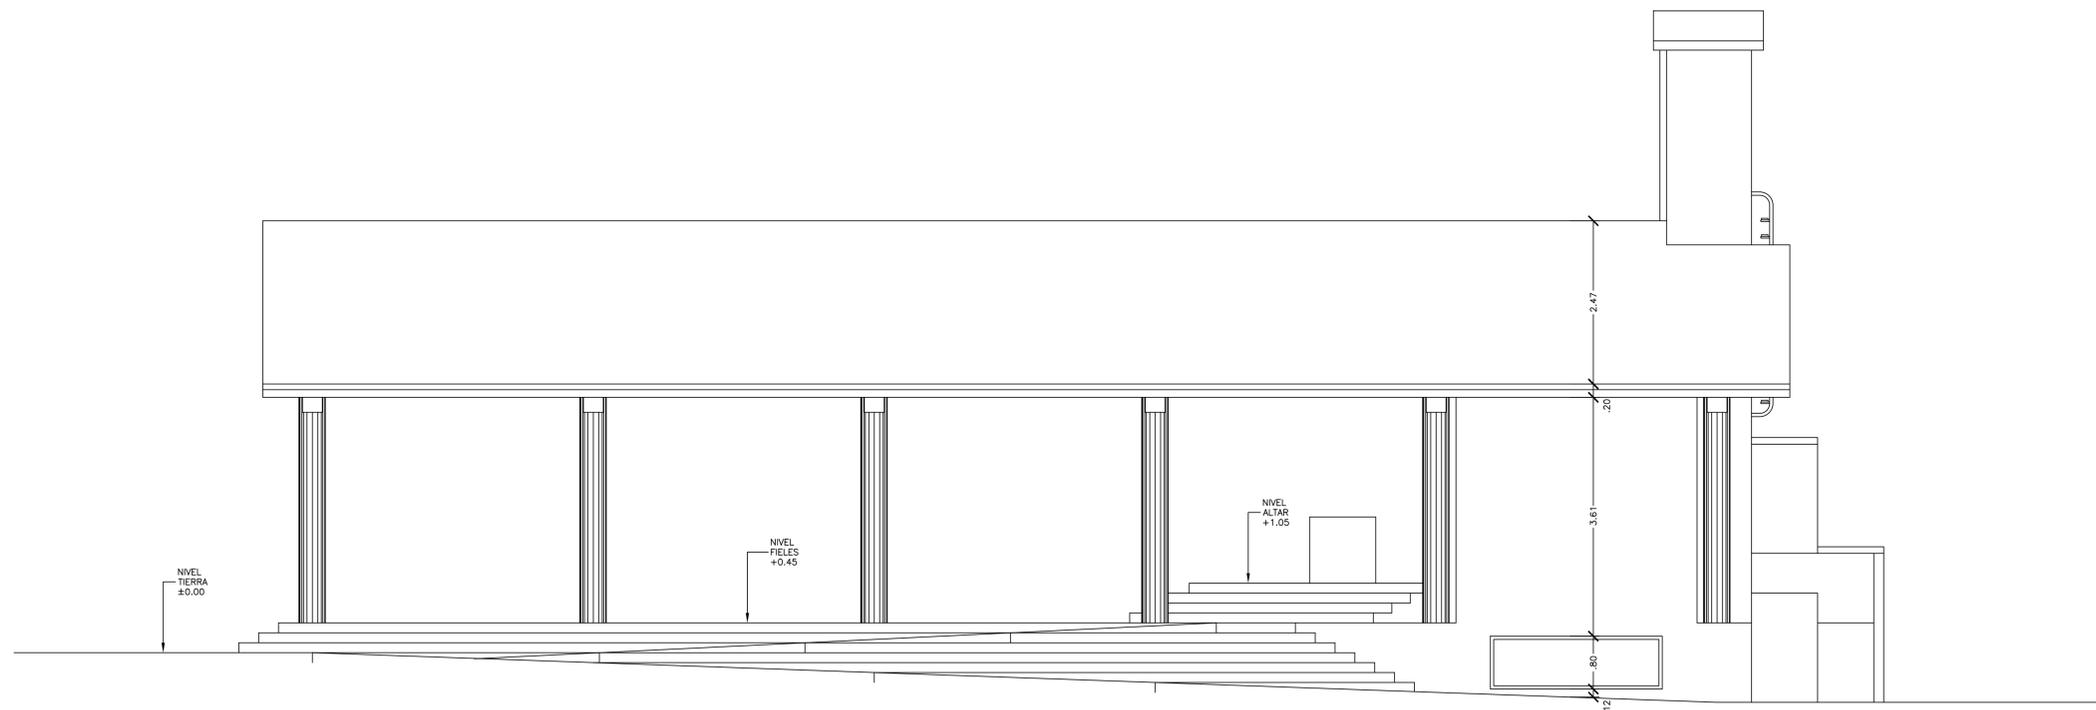

FACHADA SUR

SELLO Y FIRMA DE APROBACION

LOGO

LOGO



FECHA	CORRECCION	C.I.V. #	FIRMA

ARQUITECTURA	ARD. LUIS R. ROMERO C.I.V. 19.254	ESTRUCTURA	
ARQUITECTO	ARD. MARIA PEROZO DE ROMERO C.I.V. 19.255	DES. SANITARIAS	
PROYECTISTA		DES. ELECTRICAS	
DEBIDO		DES. MECANICAS	
COORDINADOR		DES. SANEAMIENTO	
COORDINADOR		DES. CONTRA INCENDIOS	

FIRMA PROPIETARIO:	FIRMA PROFESIONAL:
C.I.	C.I.V.

PROPIETARIO:	FUNDACION LA PROVIDENCIA		
PROYECTO:	CAPILLA PADRE CREADOR		
CONTENIDO:	FACHADAS NORTE Y SUR		
REF:	CAPILLA1.dwg	SERIE:	A
FECHA:	2-11-2000	LAMINAS DE LA SERIE:	100
ESCALA:	1 / 50	TOTAL LAMINAS PROYECTO:	100
		PLANO #:	A-05