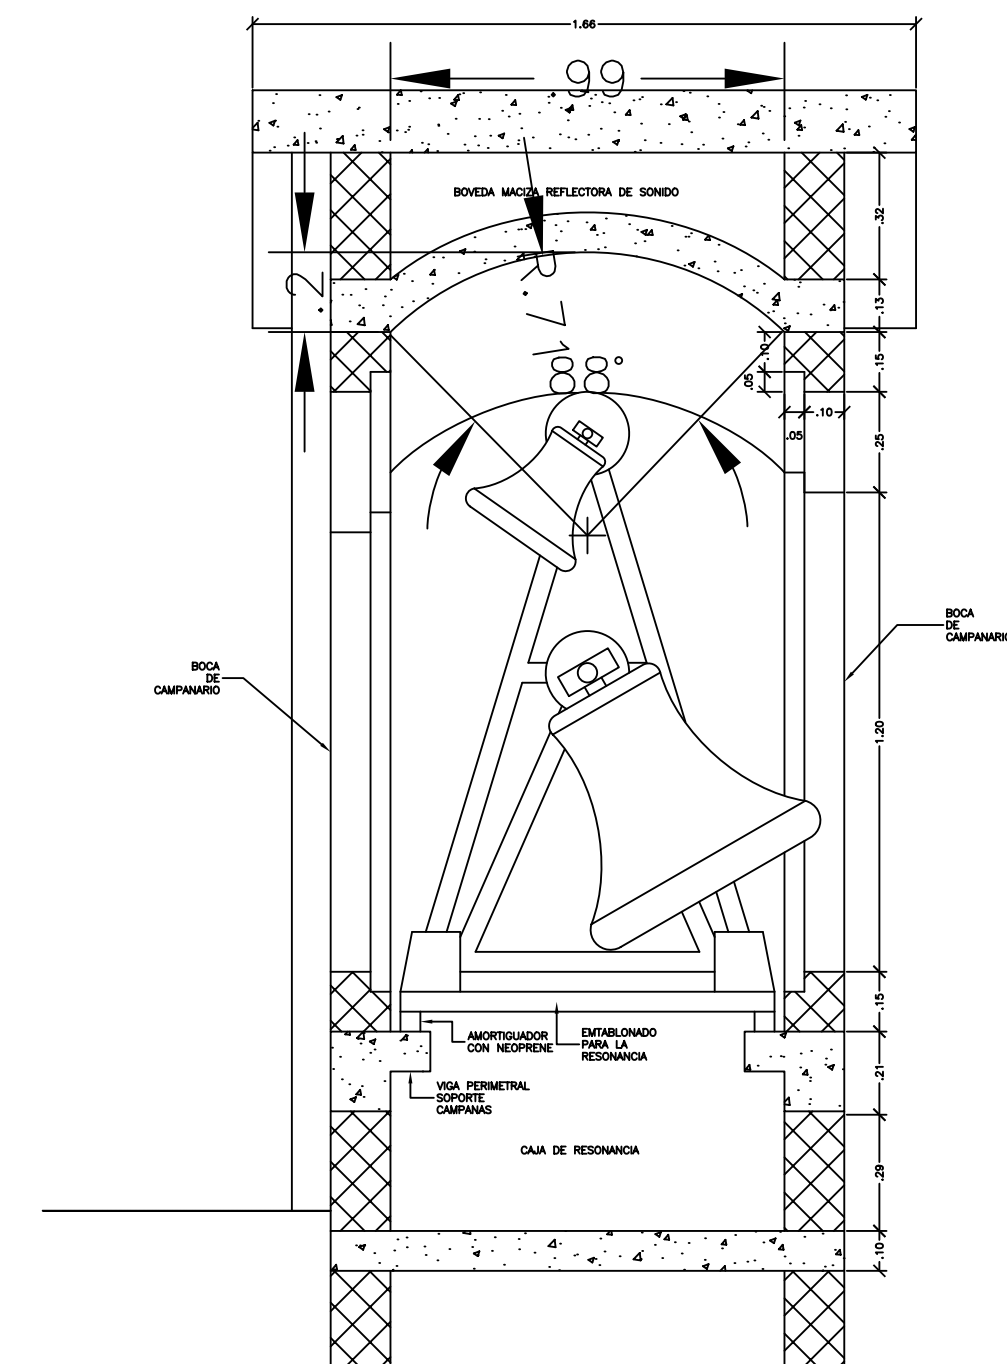
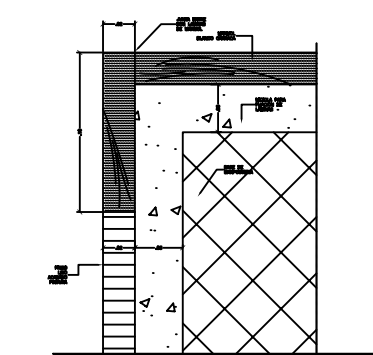
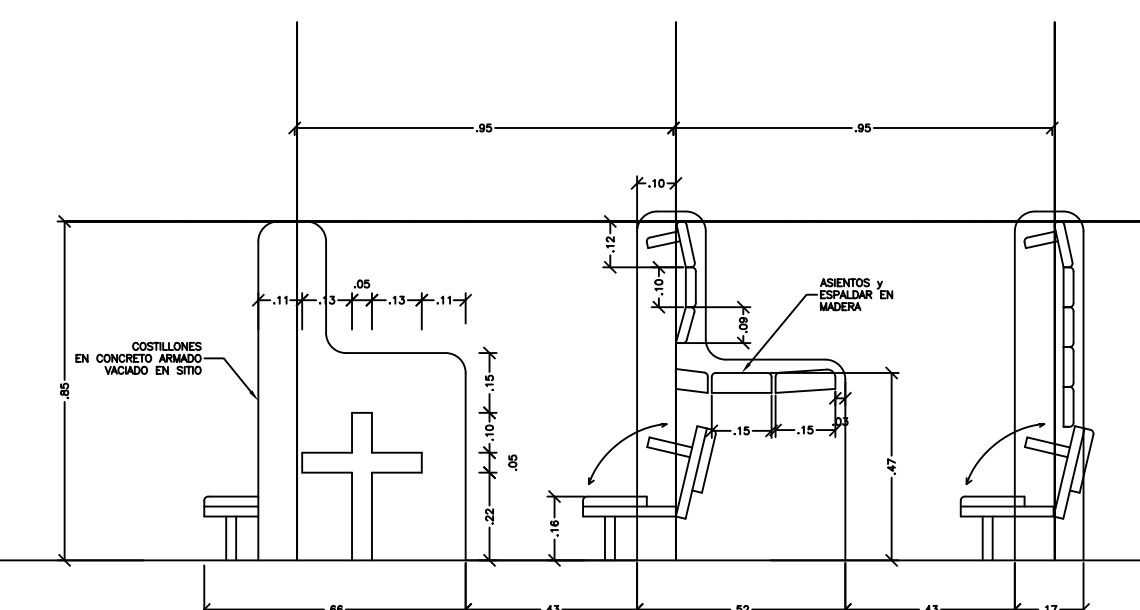
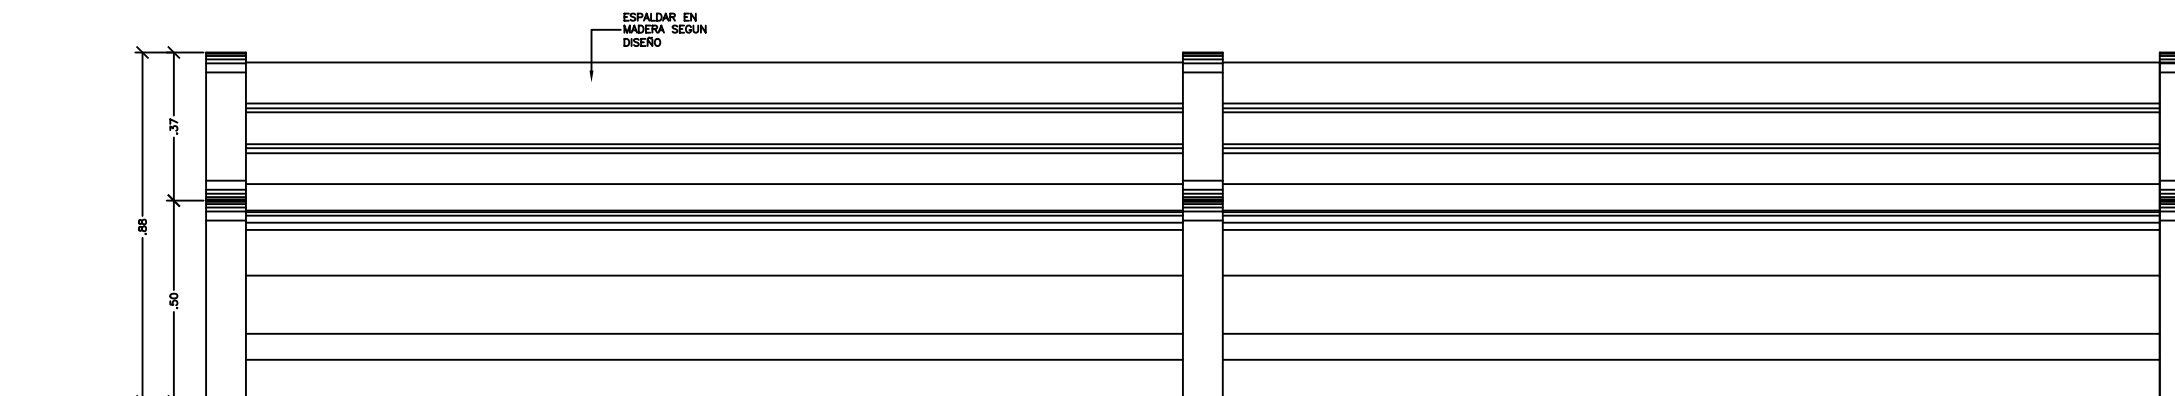
 $1/5$ 

ALTAR 1/20

 $1/5$ 

BANCOS 1/20

PROYECTANDO	FUNDACION LA PROVIDENCIA		
PROYECTO	CAPILLA PADRE CREADOR		
CONTENIDO	DETALLES		
DET	CAPILLA1.dwg	NOTA	A
		LARGUERO DE LA BARRA	100
FECHA	2-11-2000	TOTAL LARGUERO PROYECTO	100
SECCION	1 / 50	PLANTA	A-07