 
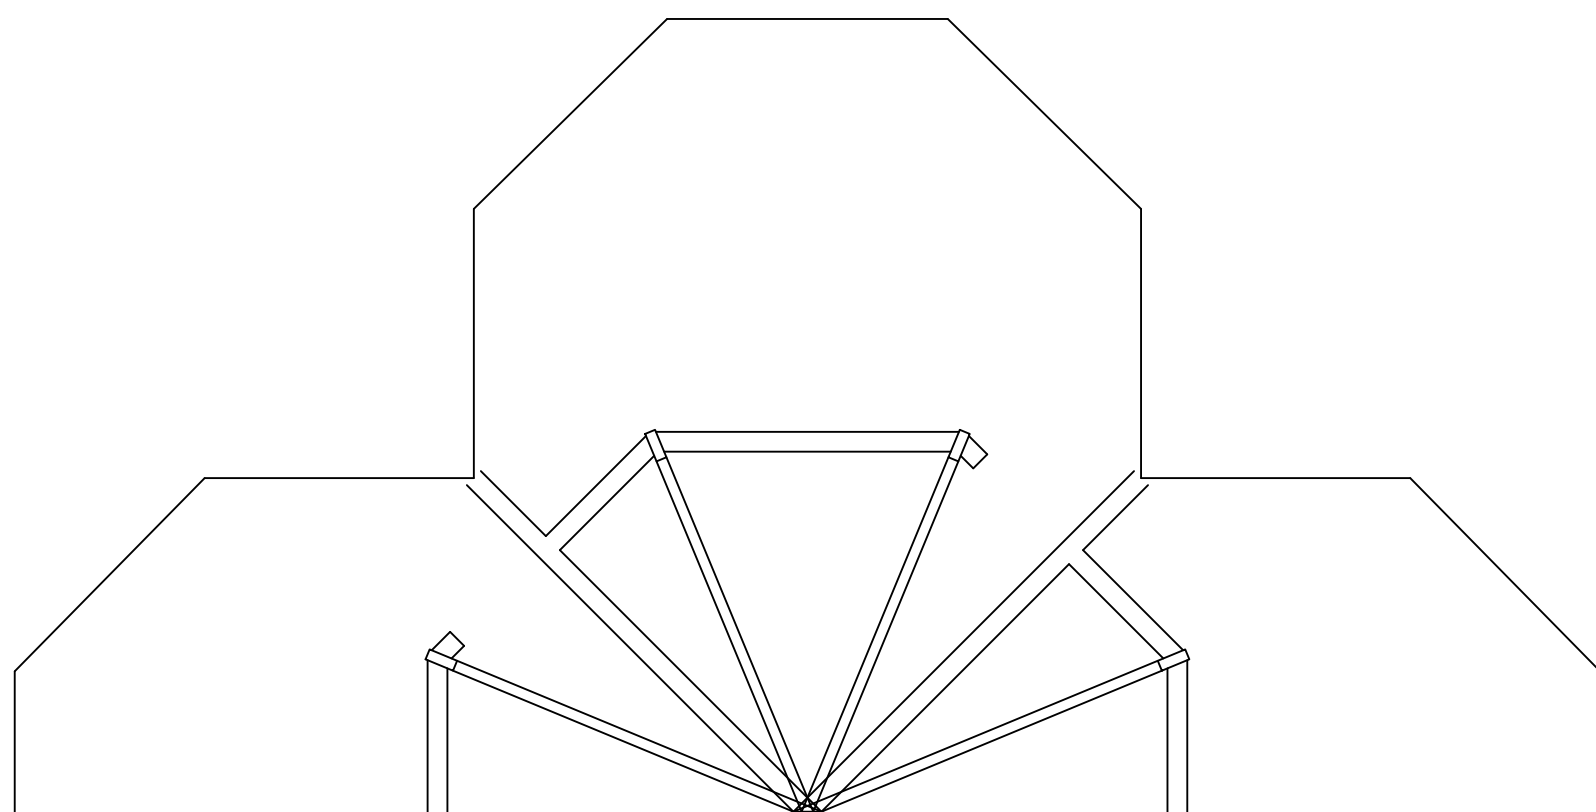
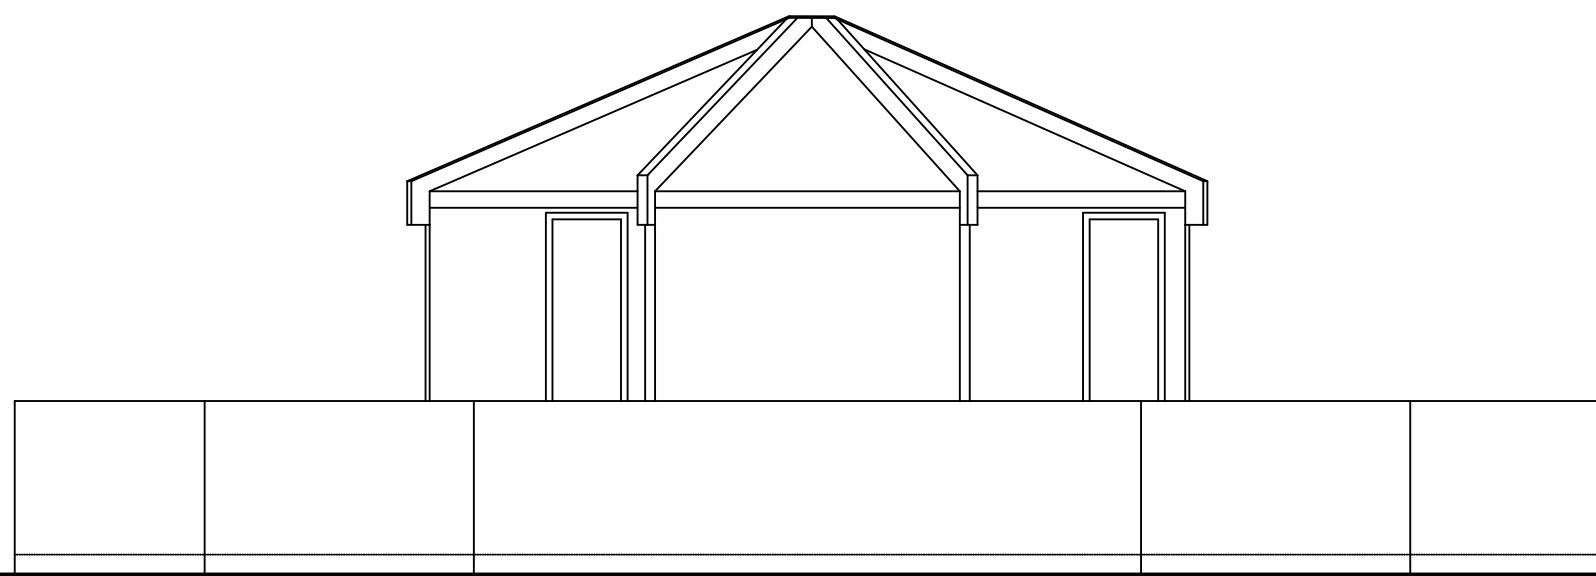
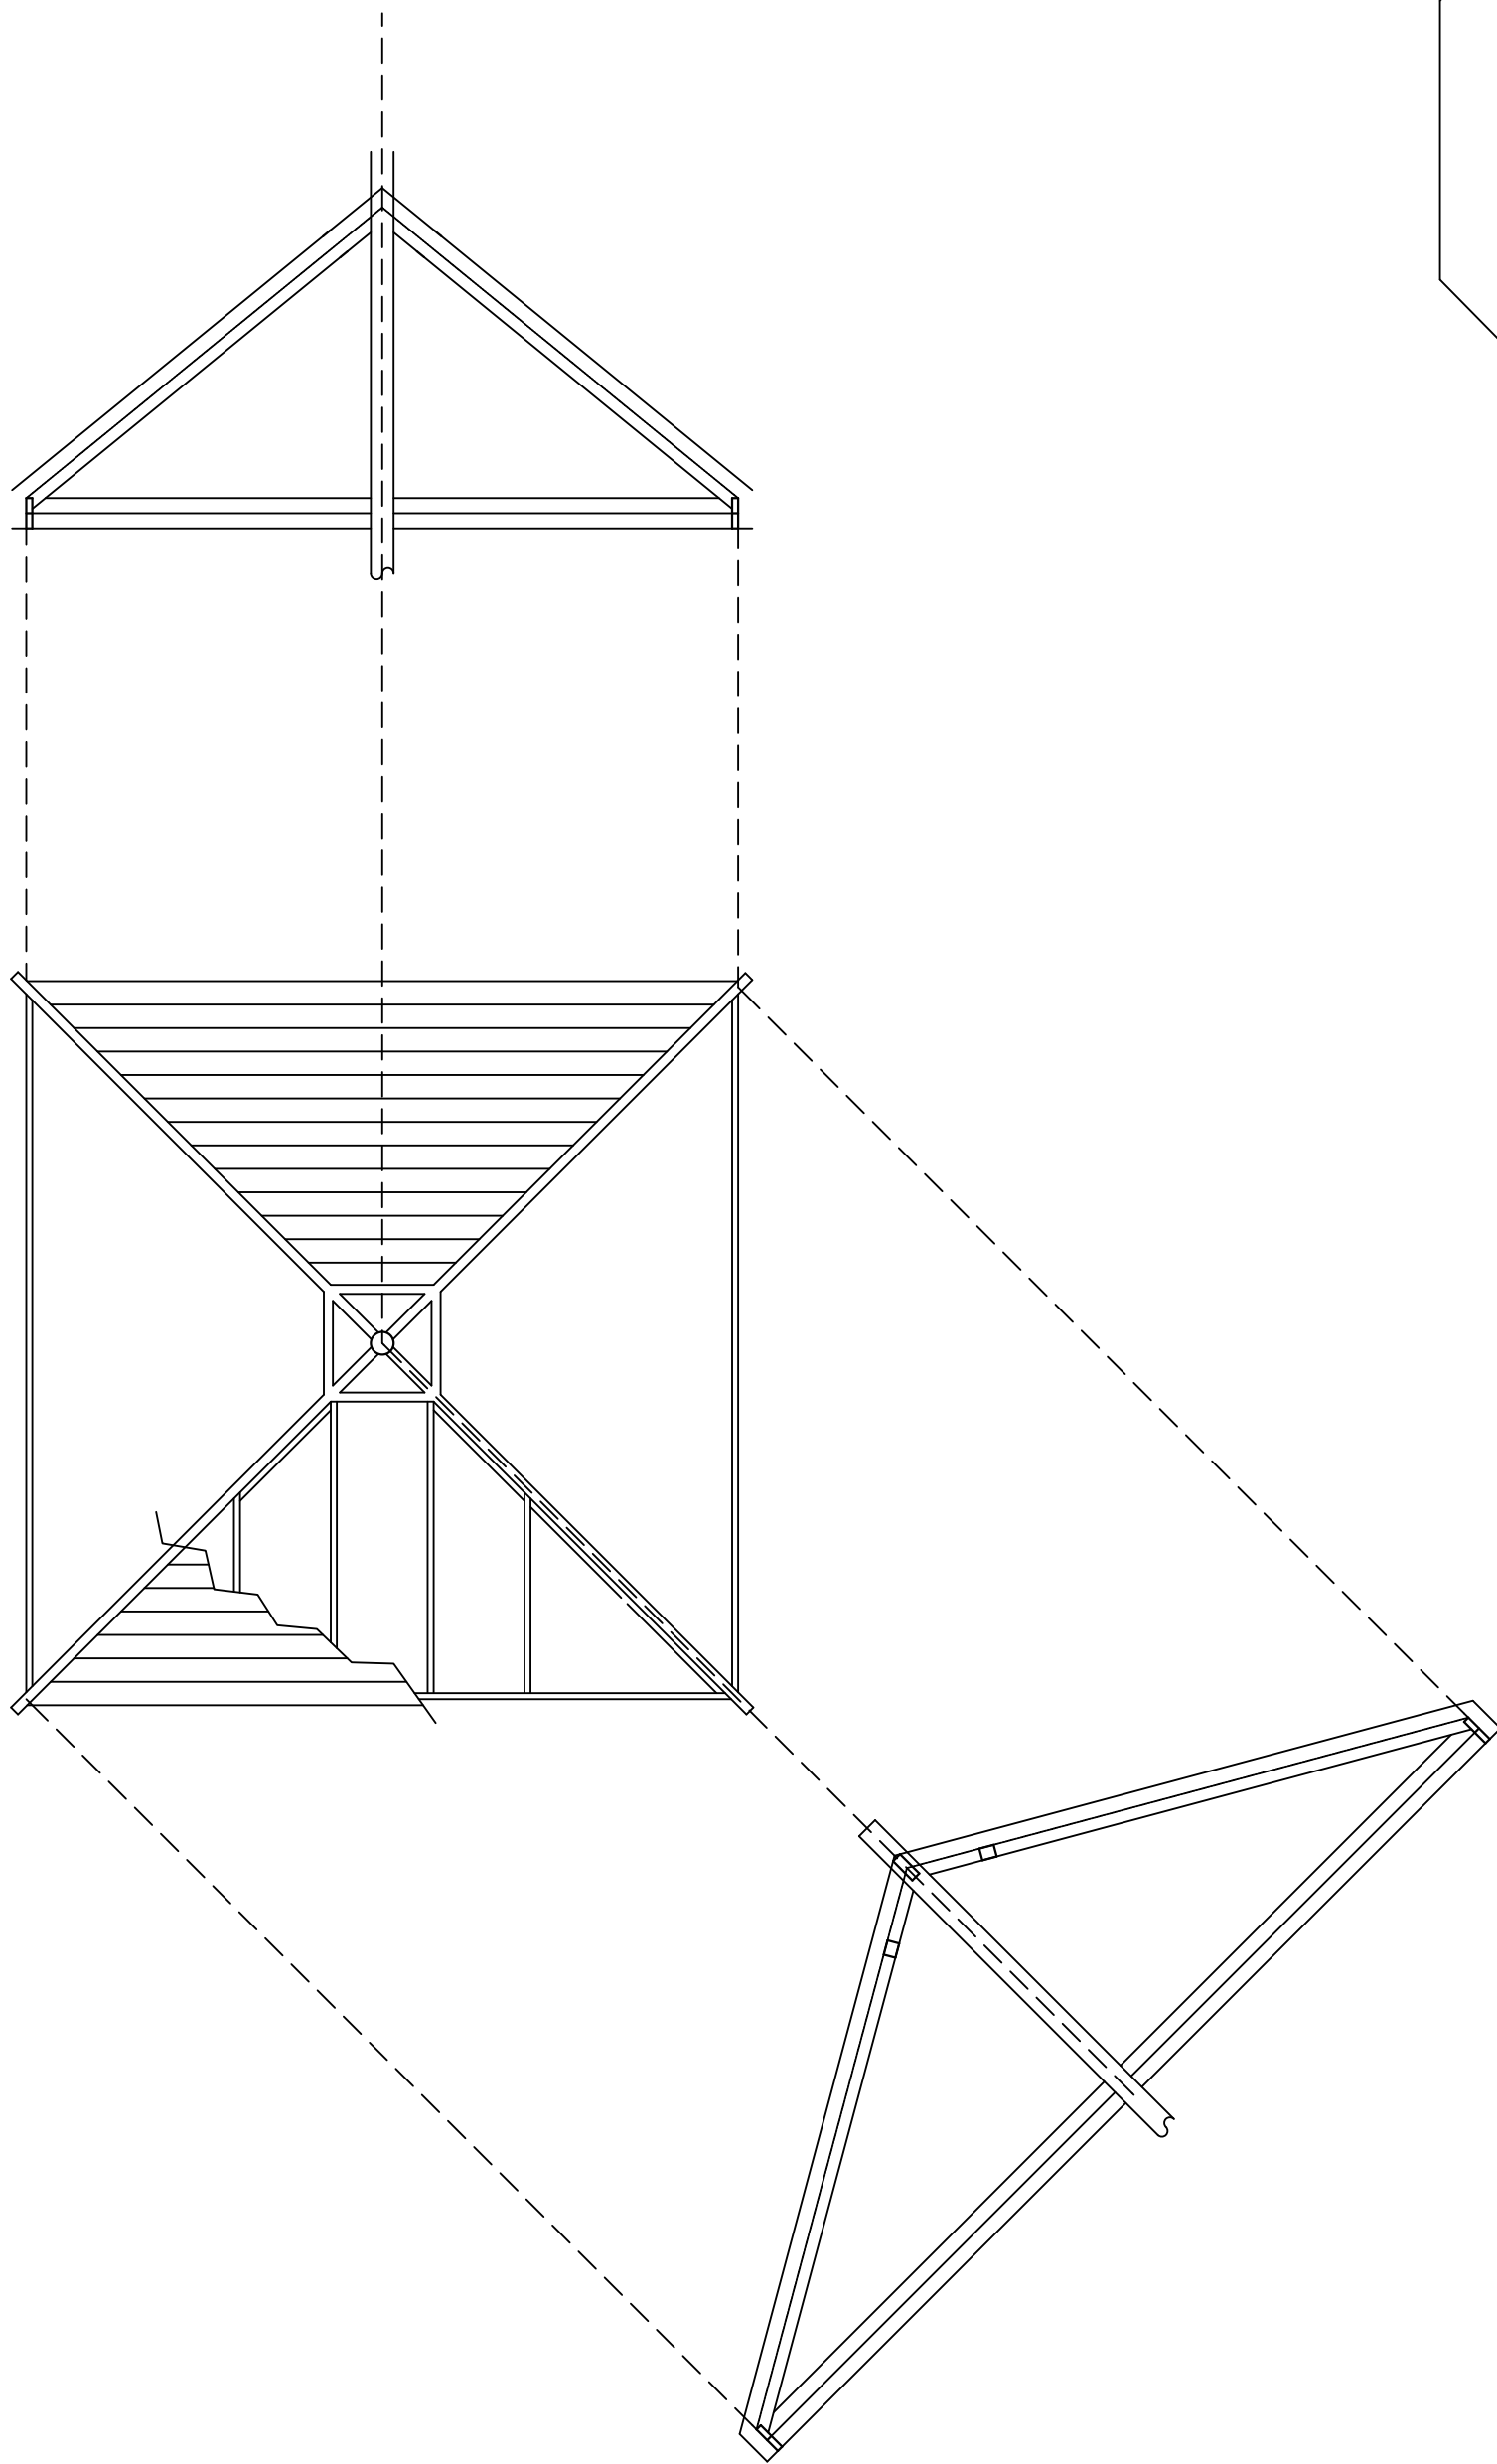
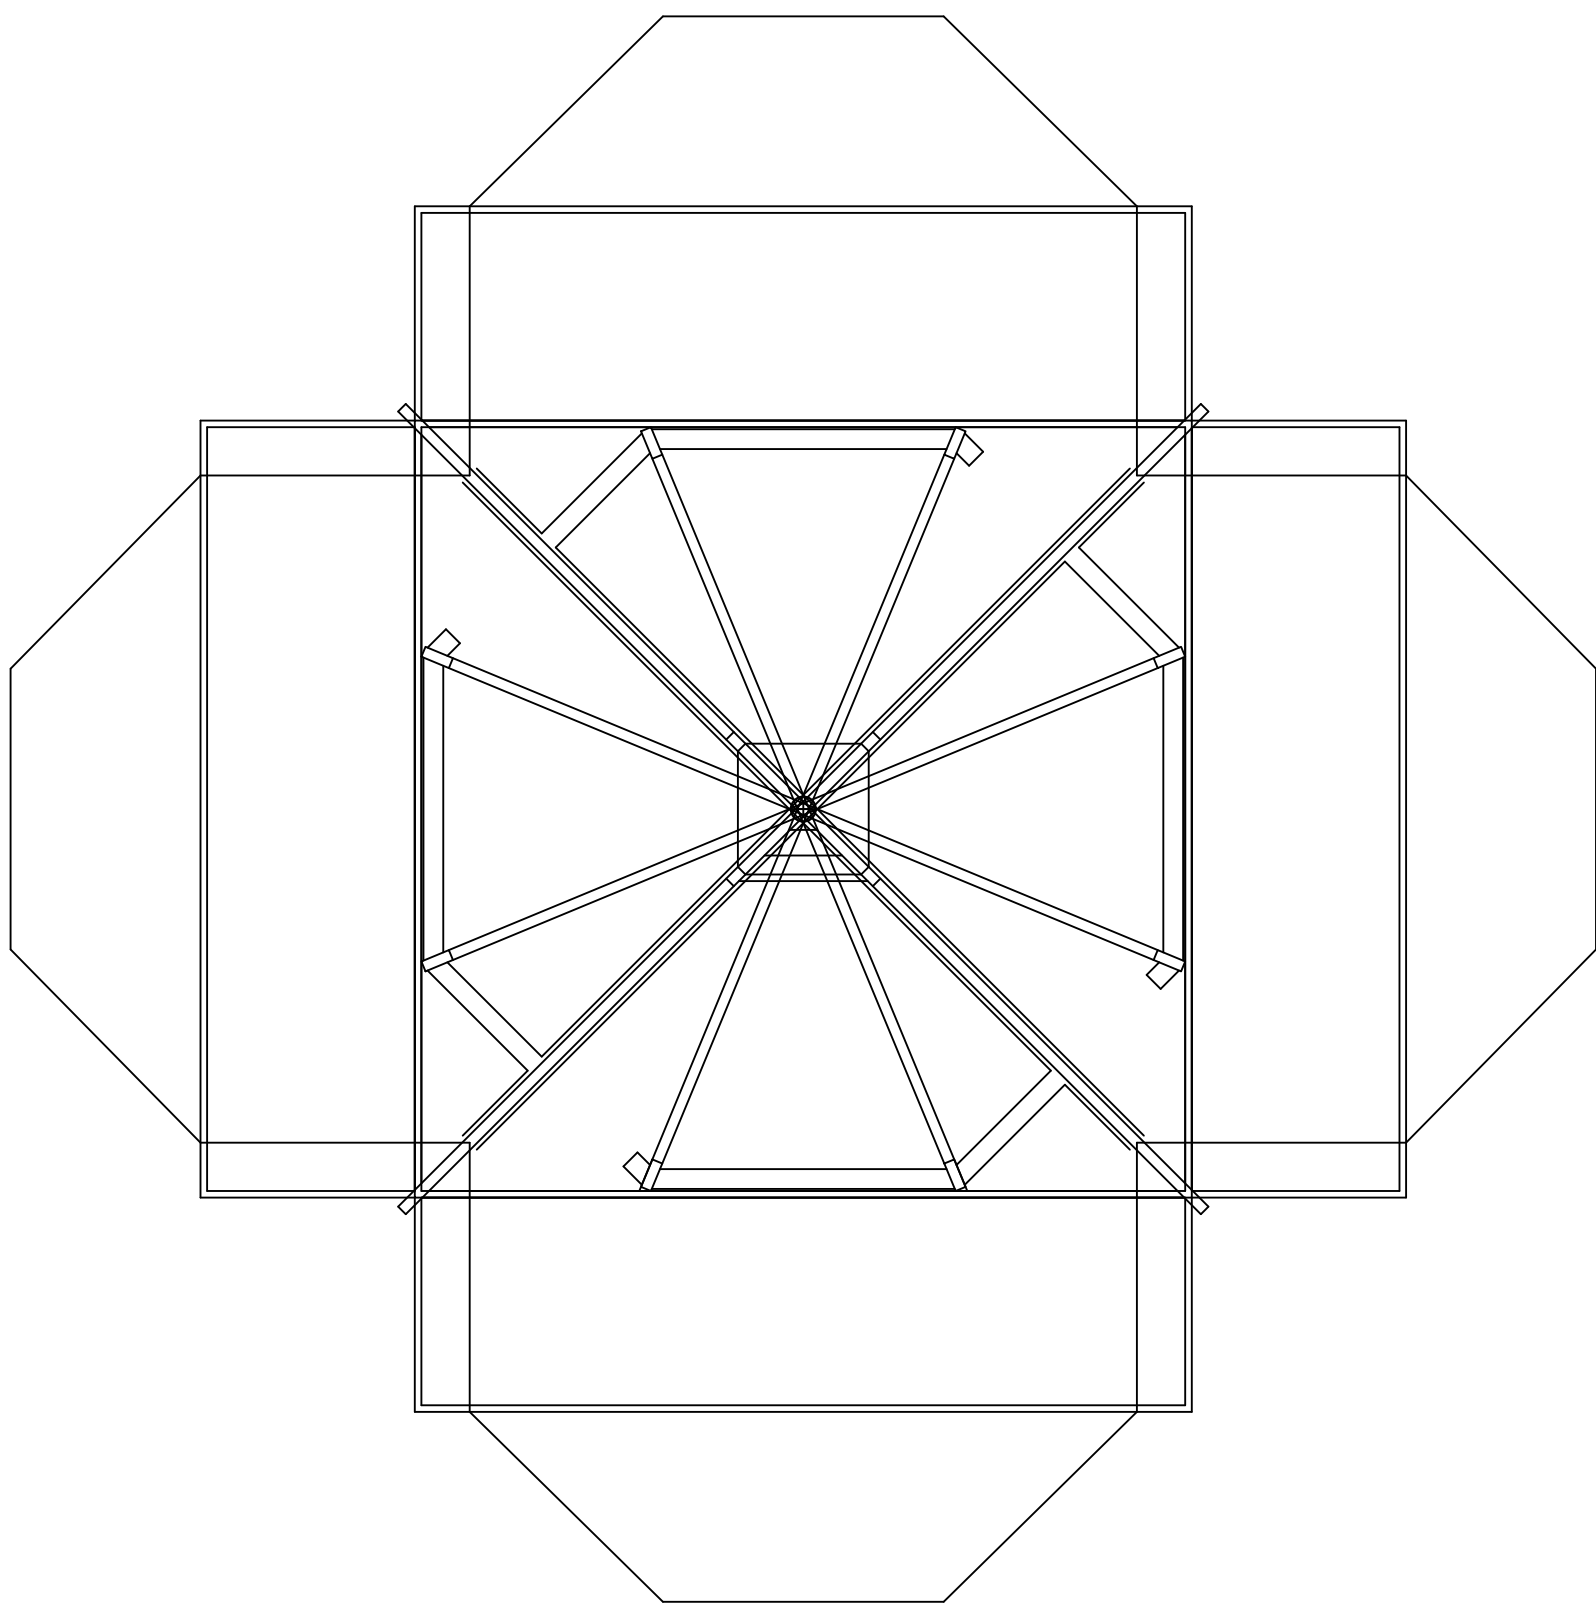
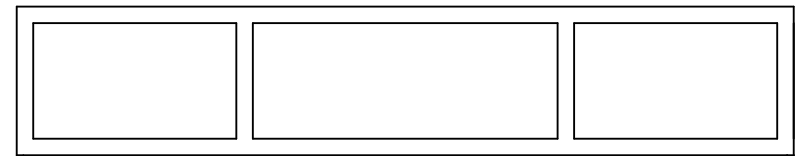
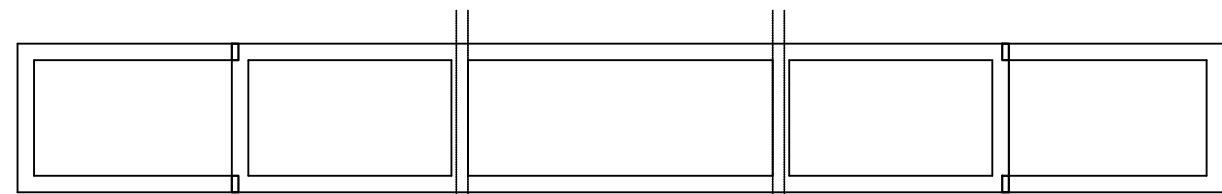
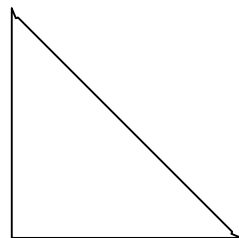
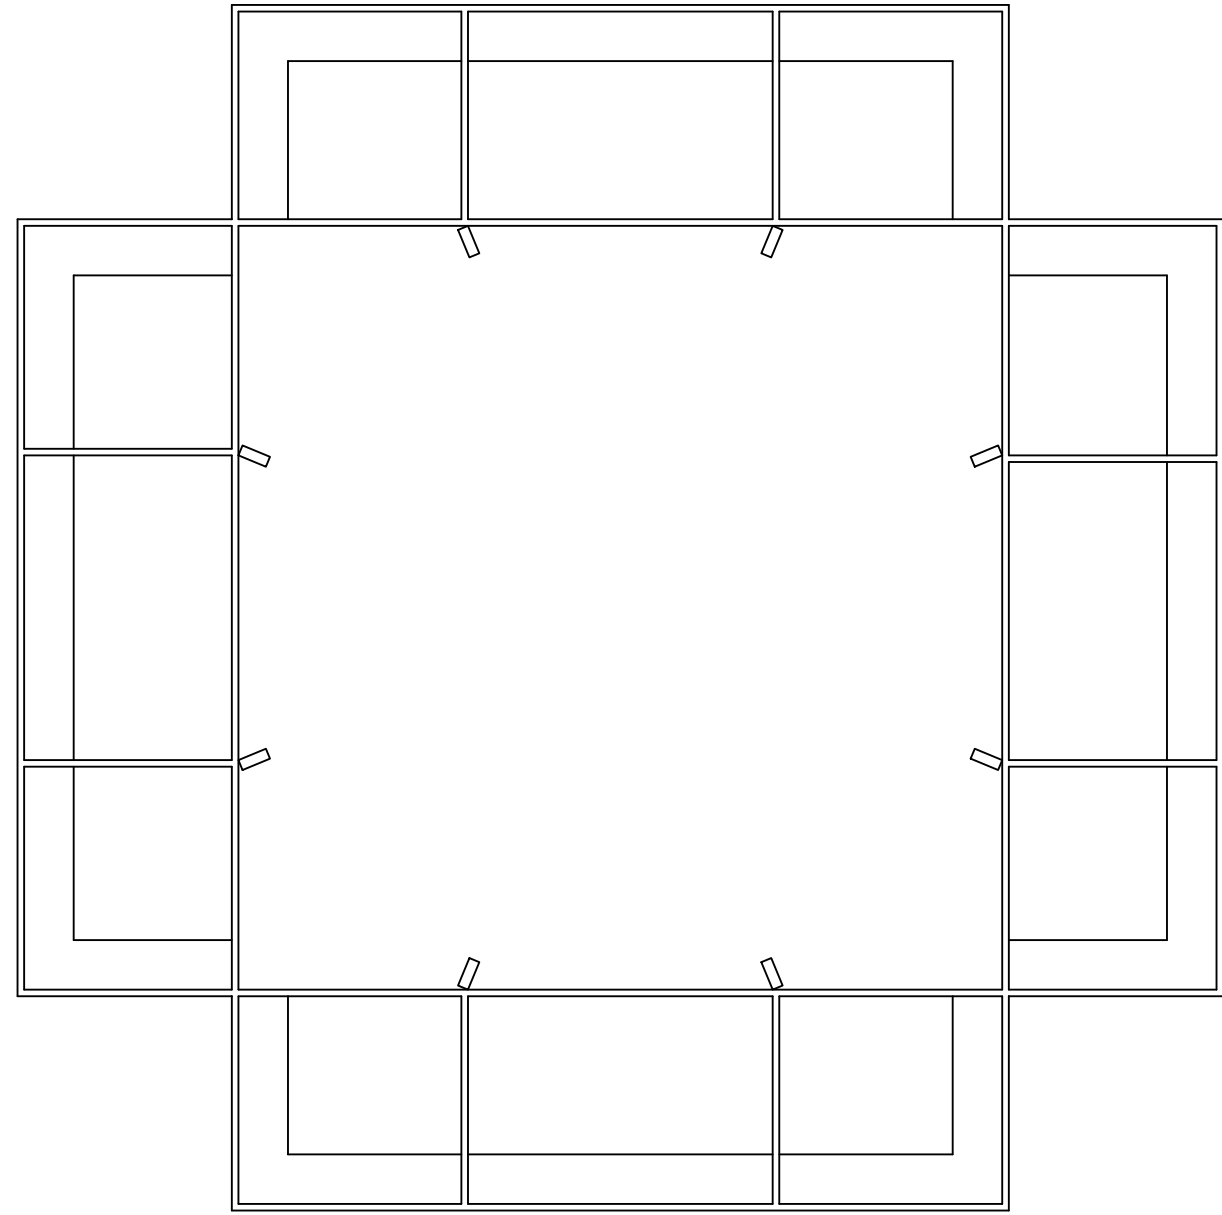
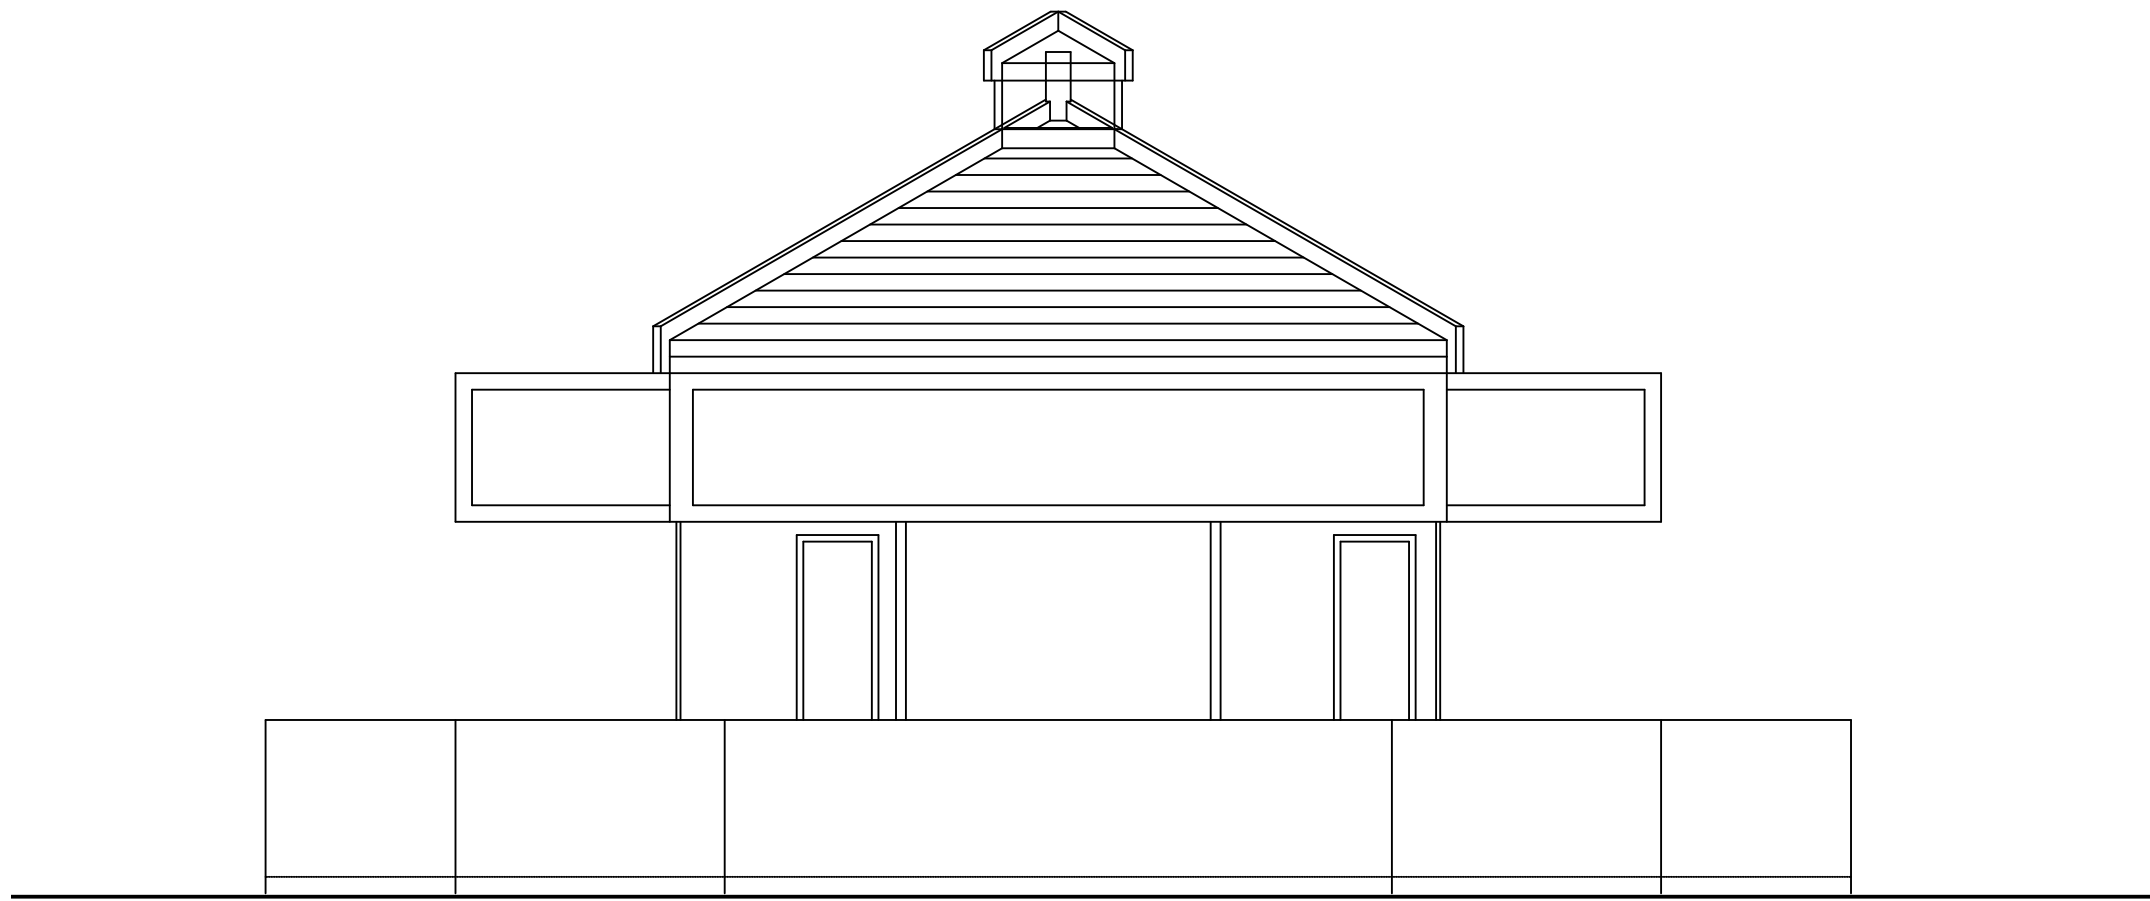
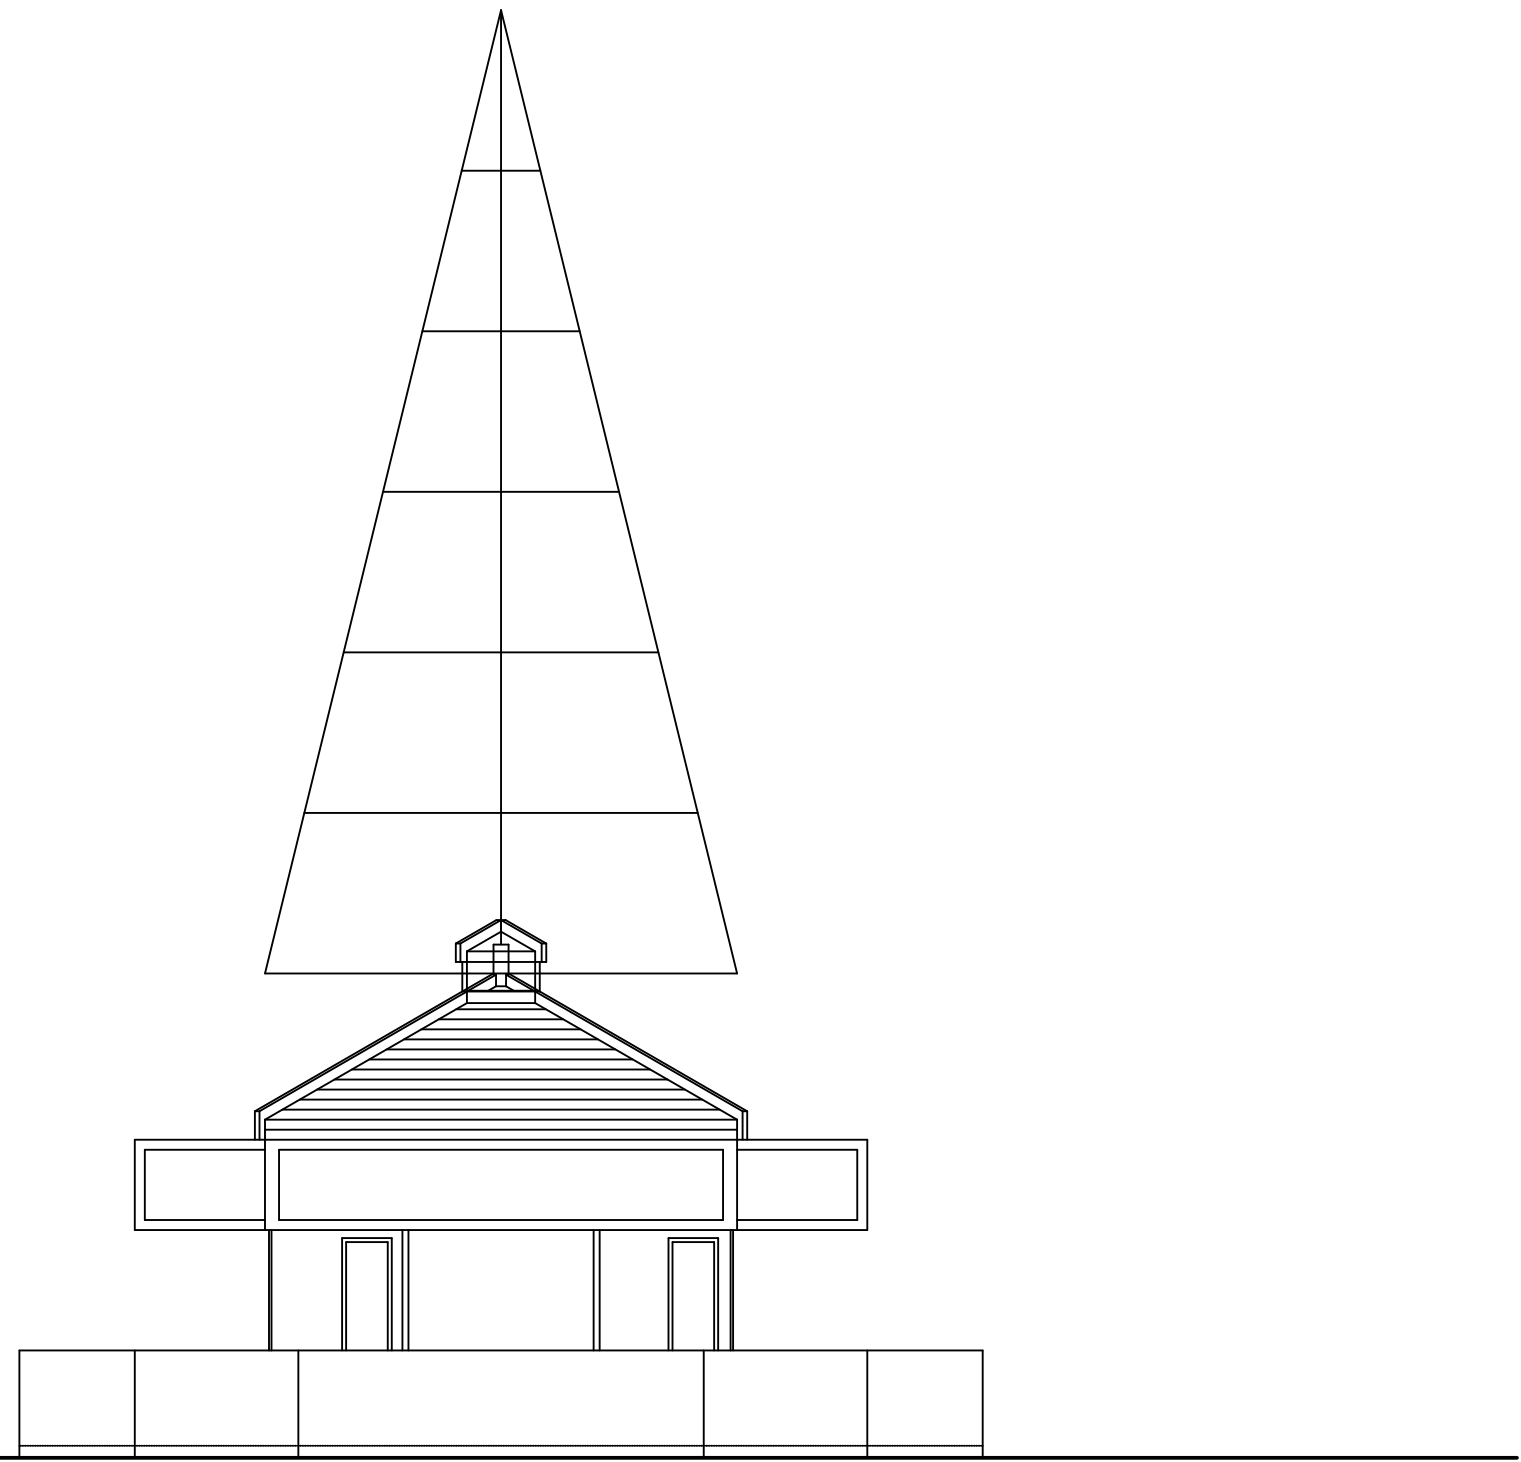


FECHA	CORRECCION	C.I.V. #	FIRMA

ARQUITECTURA	ARQ. LUIS R. ROMERO C.I.V. 19.254	ESTRUCTURA	
PROYECTOS	ARQ. MARIA PEROZO DE ROMERO C.I.V. 19.255	INST. SANITARIAS	
PROYECTOS		INST. ELECTRICAS	
DISEÑO		INST. MECANICAS	
COORDINADOR		EST. SUELOS	
COORDINADOR		INST. CONTRA INCENDIOS	

FIRMA PROPIETARIO:	FIRMA PROFESIONAL:
01	01

PROPIETARIO:	Condominio Centro Lago Mall		
PROYECTO:	KIOSCO FERIA		
CONTENIDO:	Plano General y Detalles		
REF:	CLM Kiosco Feria.dwg	SERIE:	A
FECHA:	01-09-2008	LAJAS DE LA SERIE:	01
ESCALA:	1 / 50	TOTAL LAMINAS PROYECTO:	01
		PLANO #	A-10