




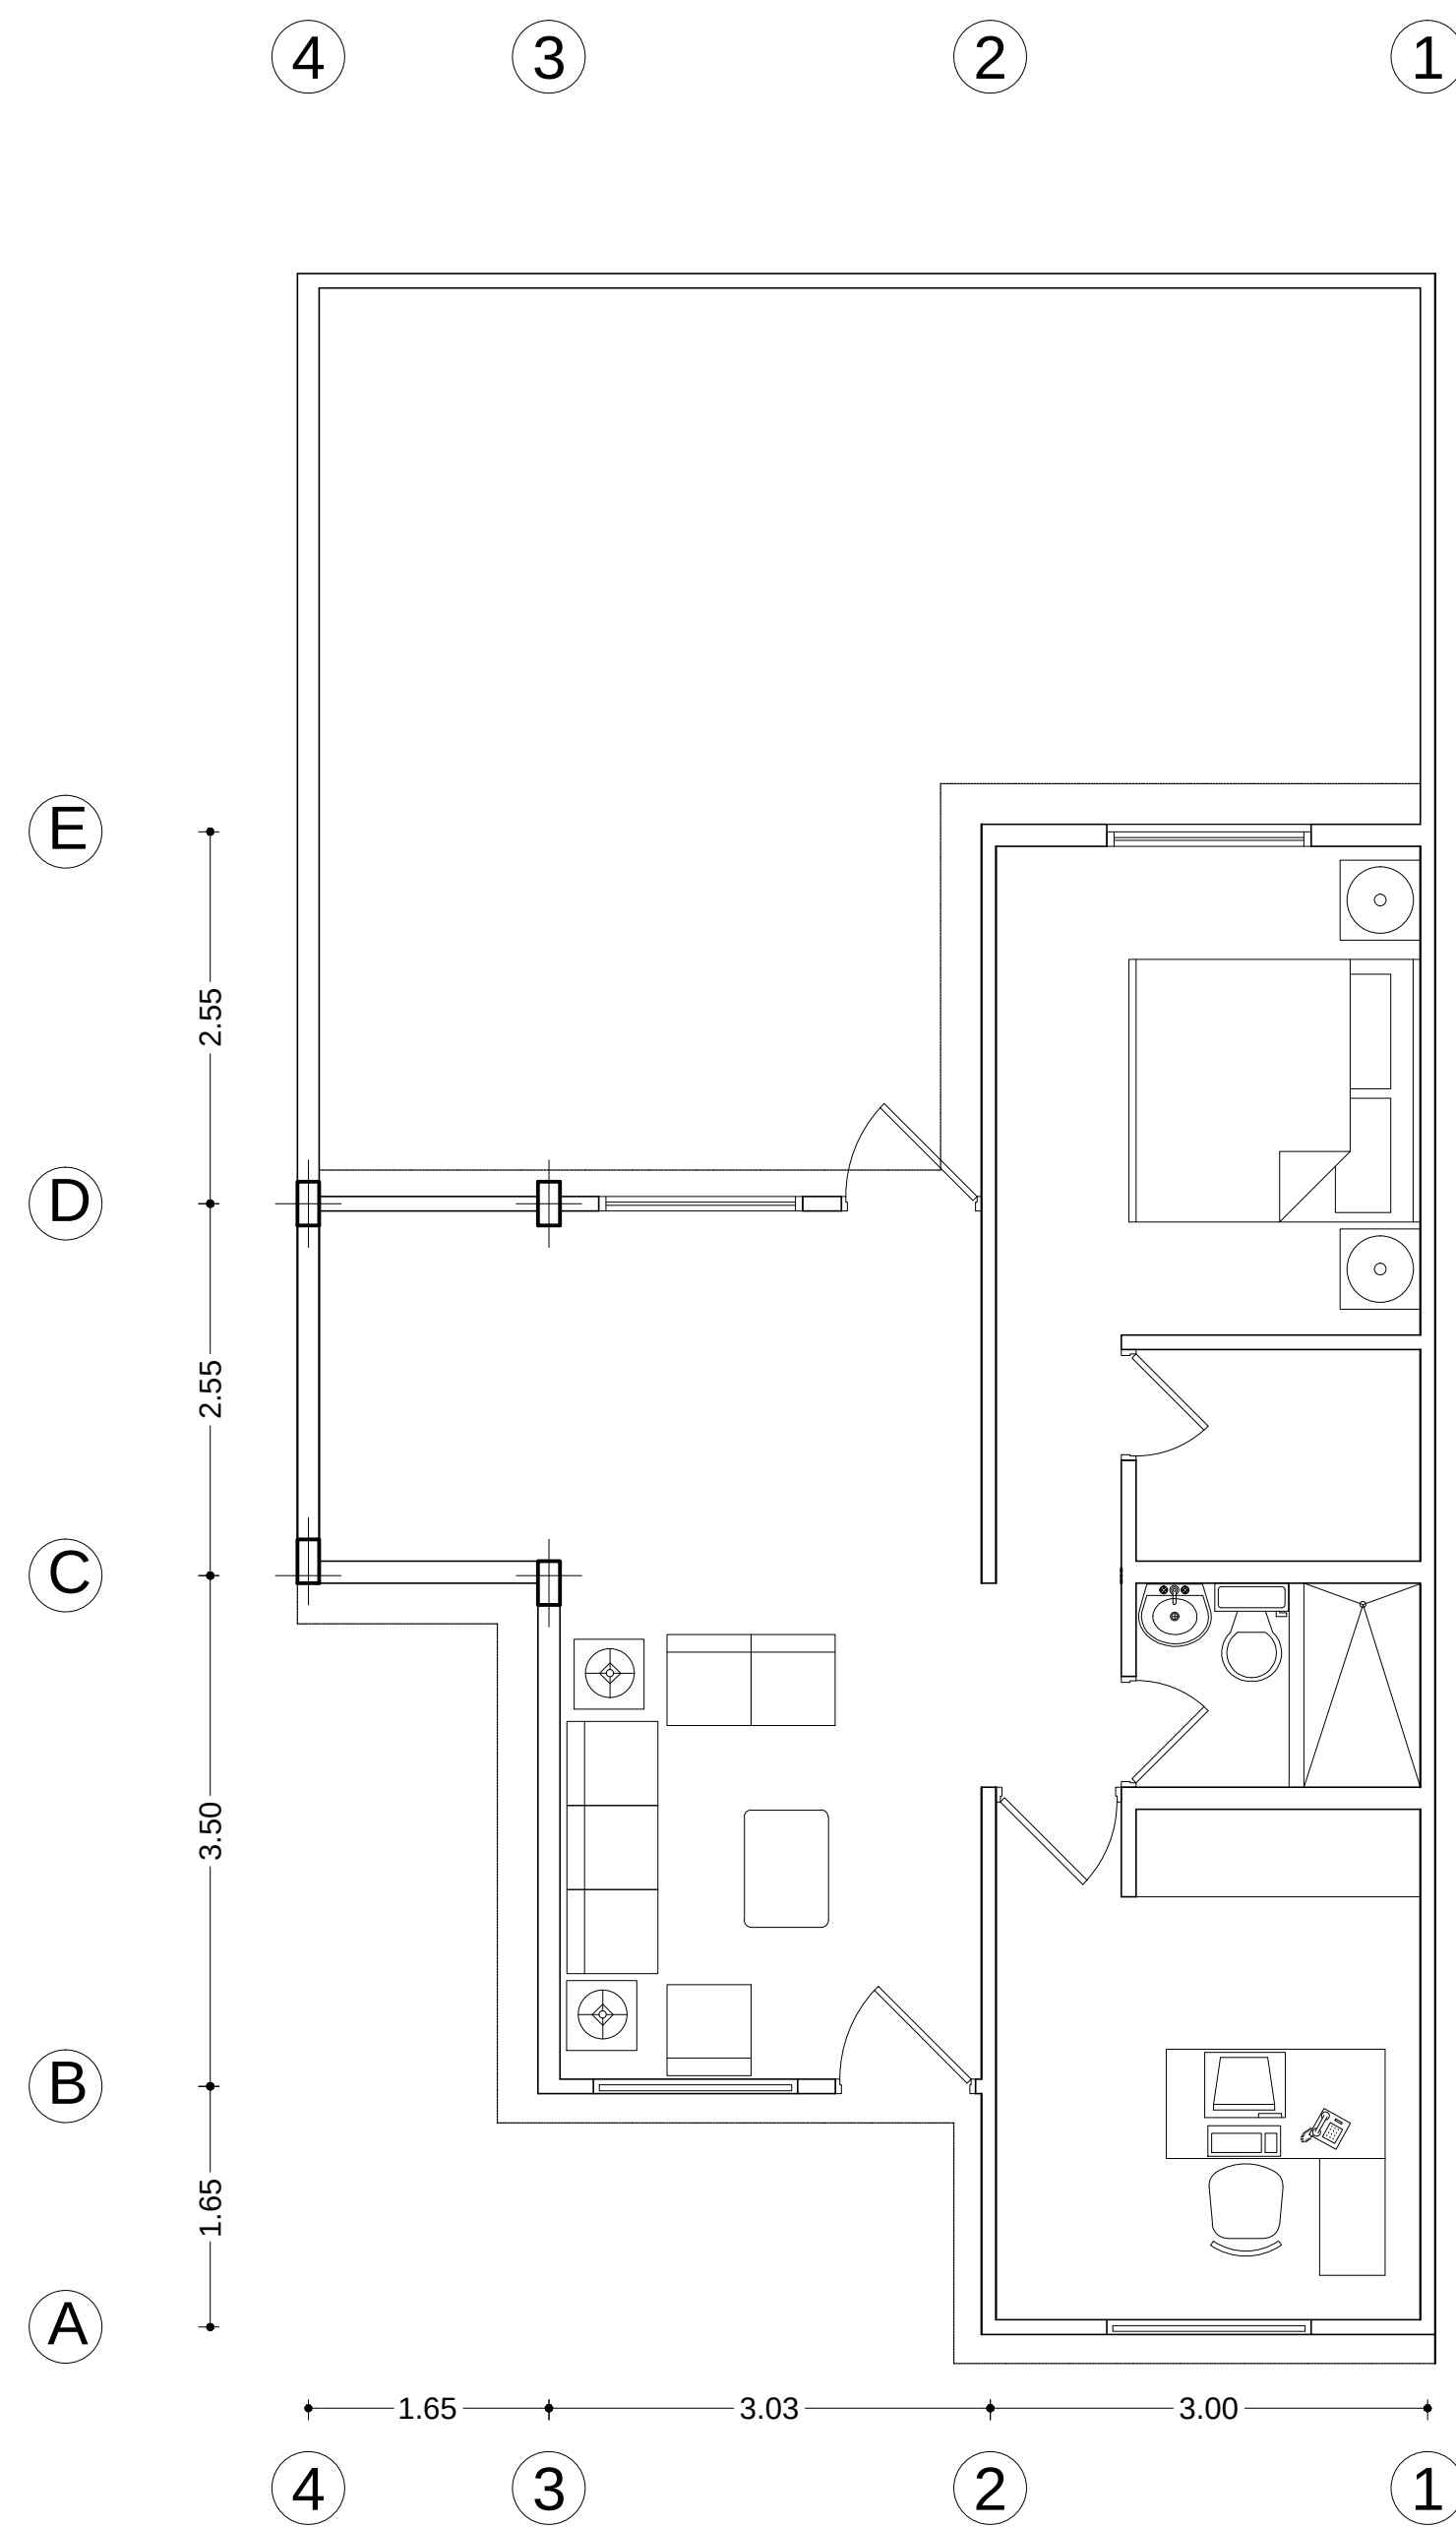

PLANTA ORIGINAL

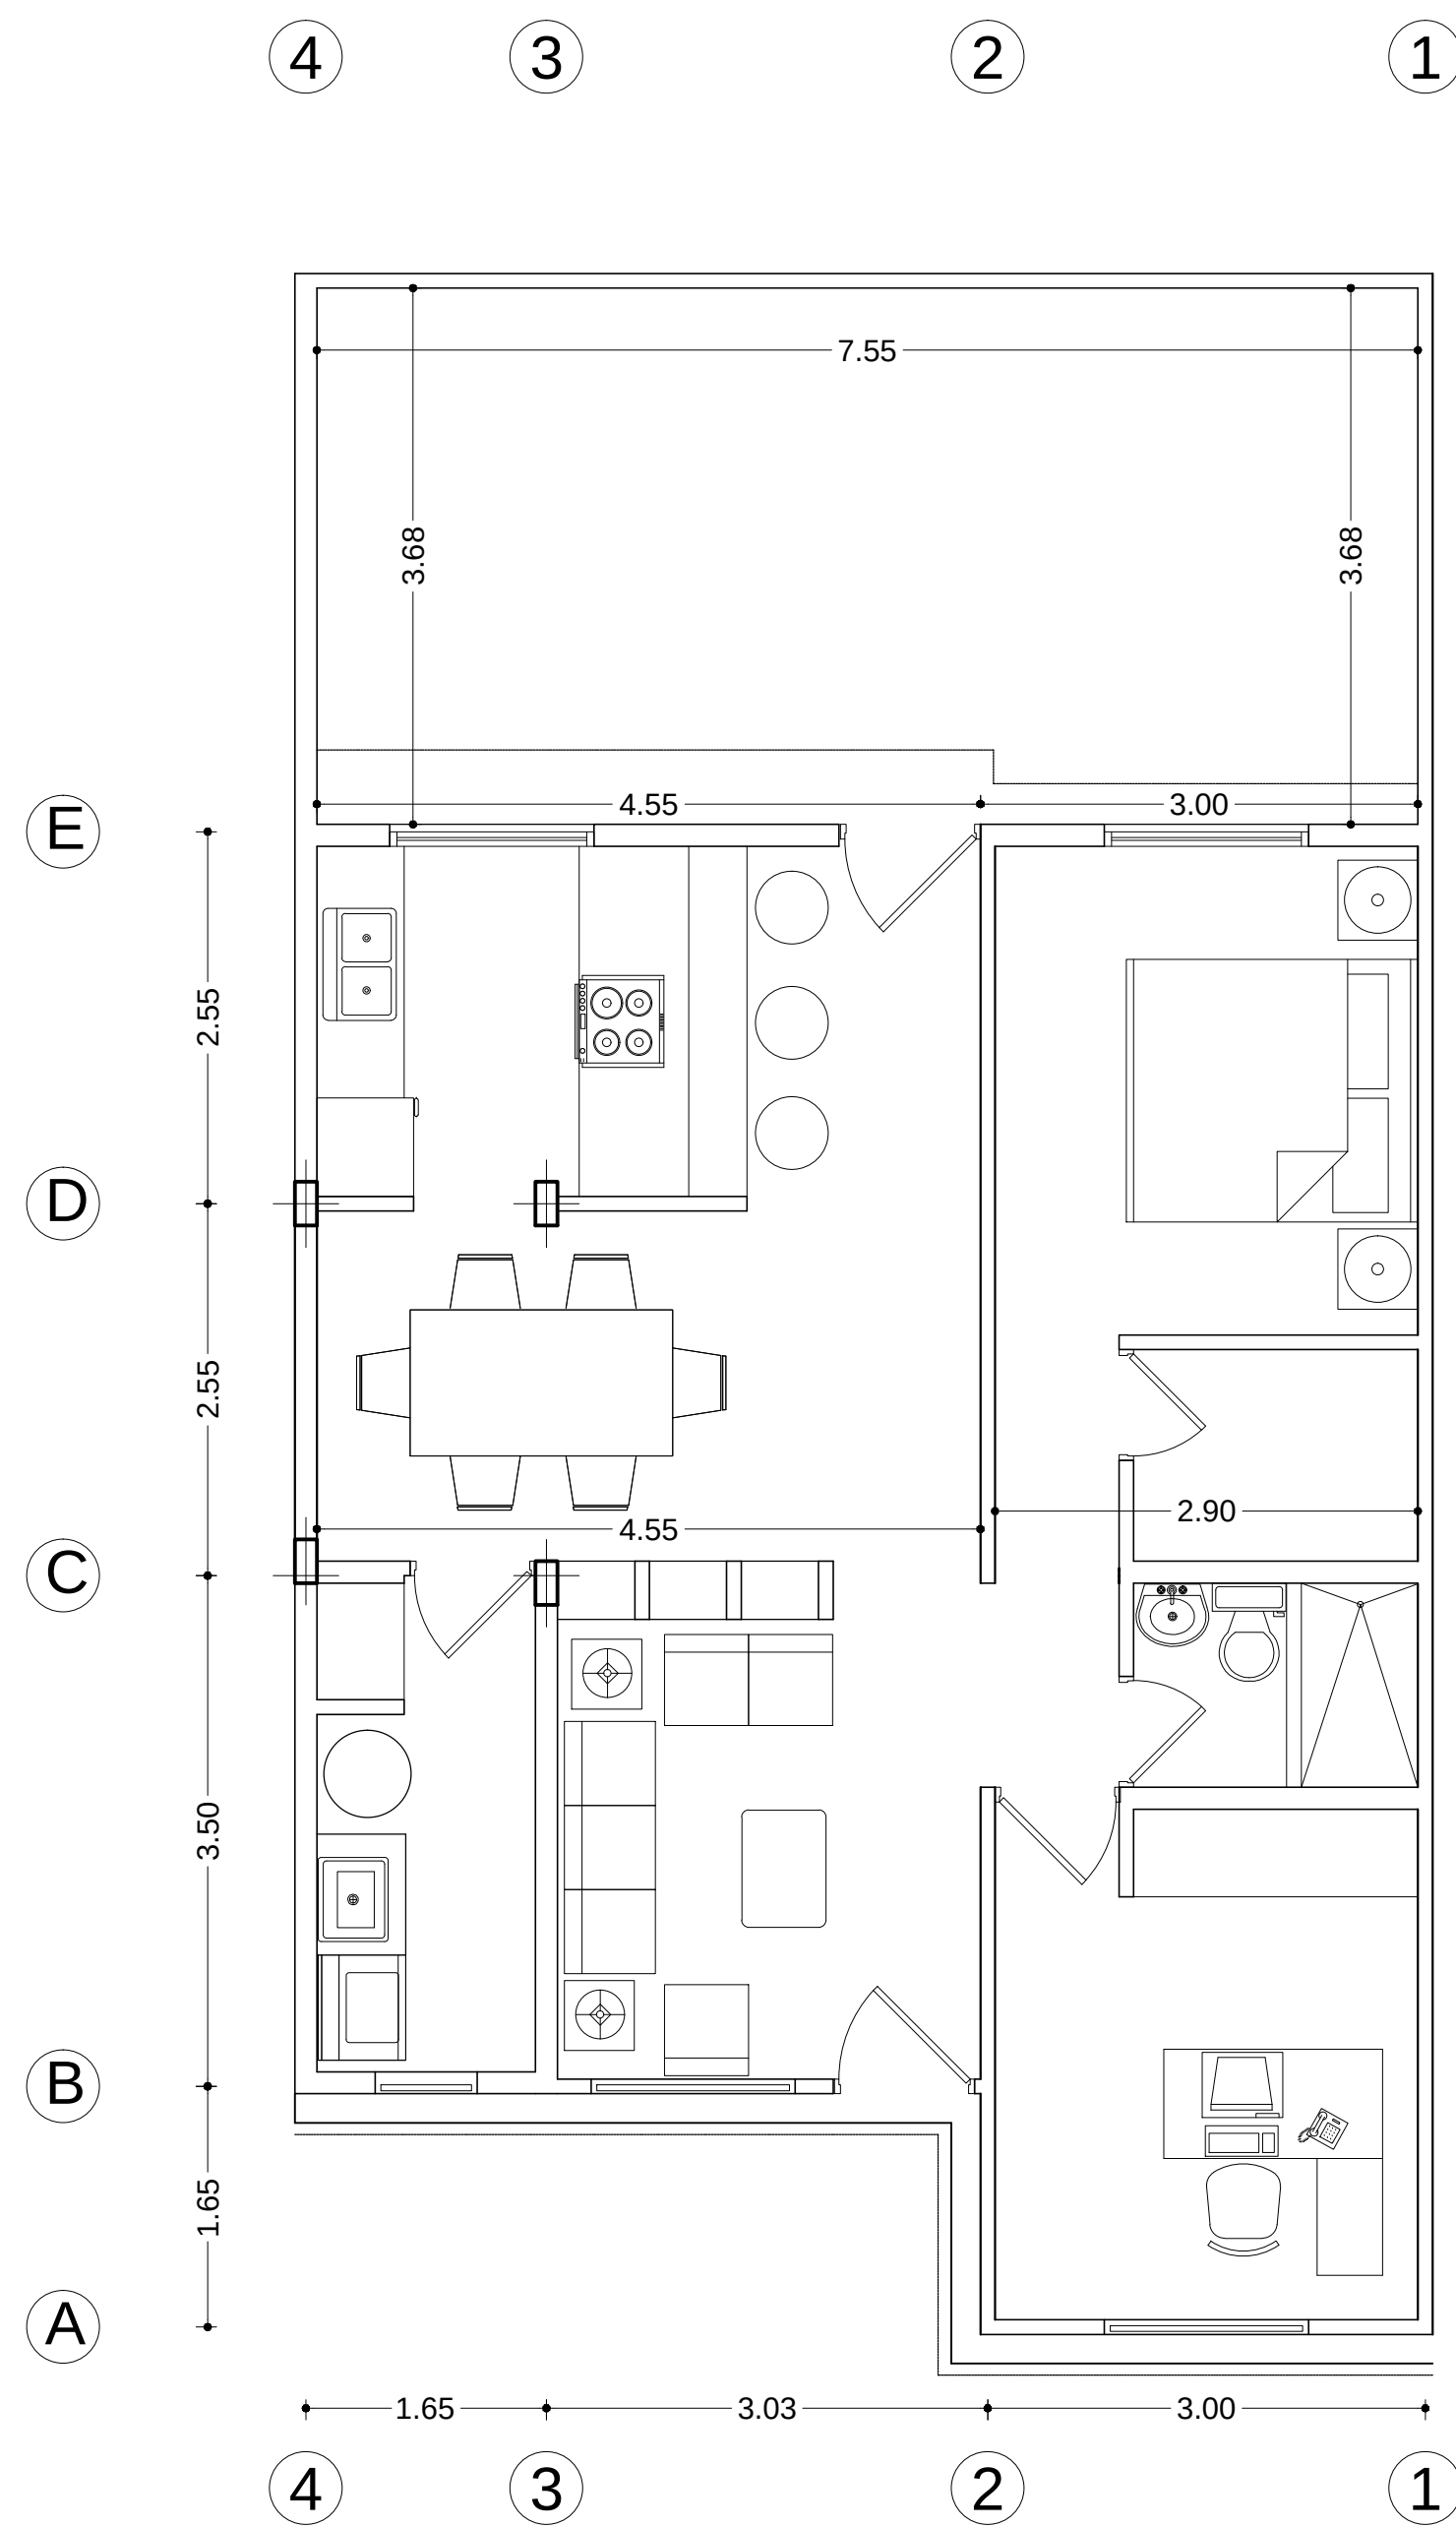

PLANTA ACTUAL
1RA AMPLIACION

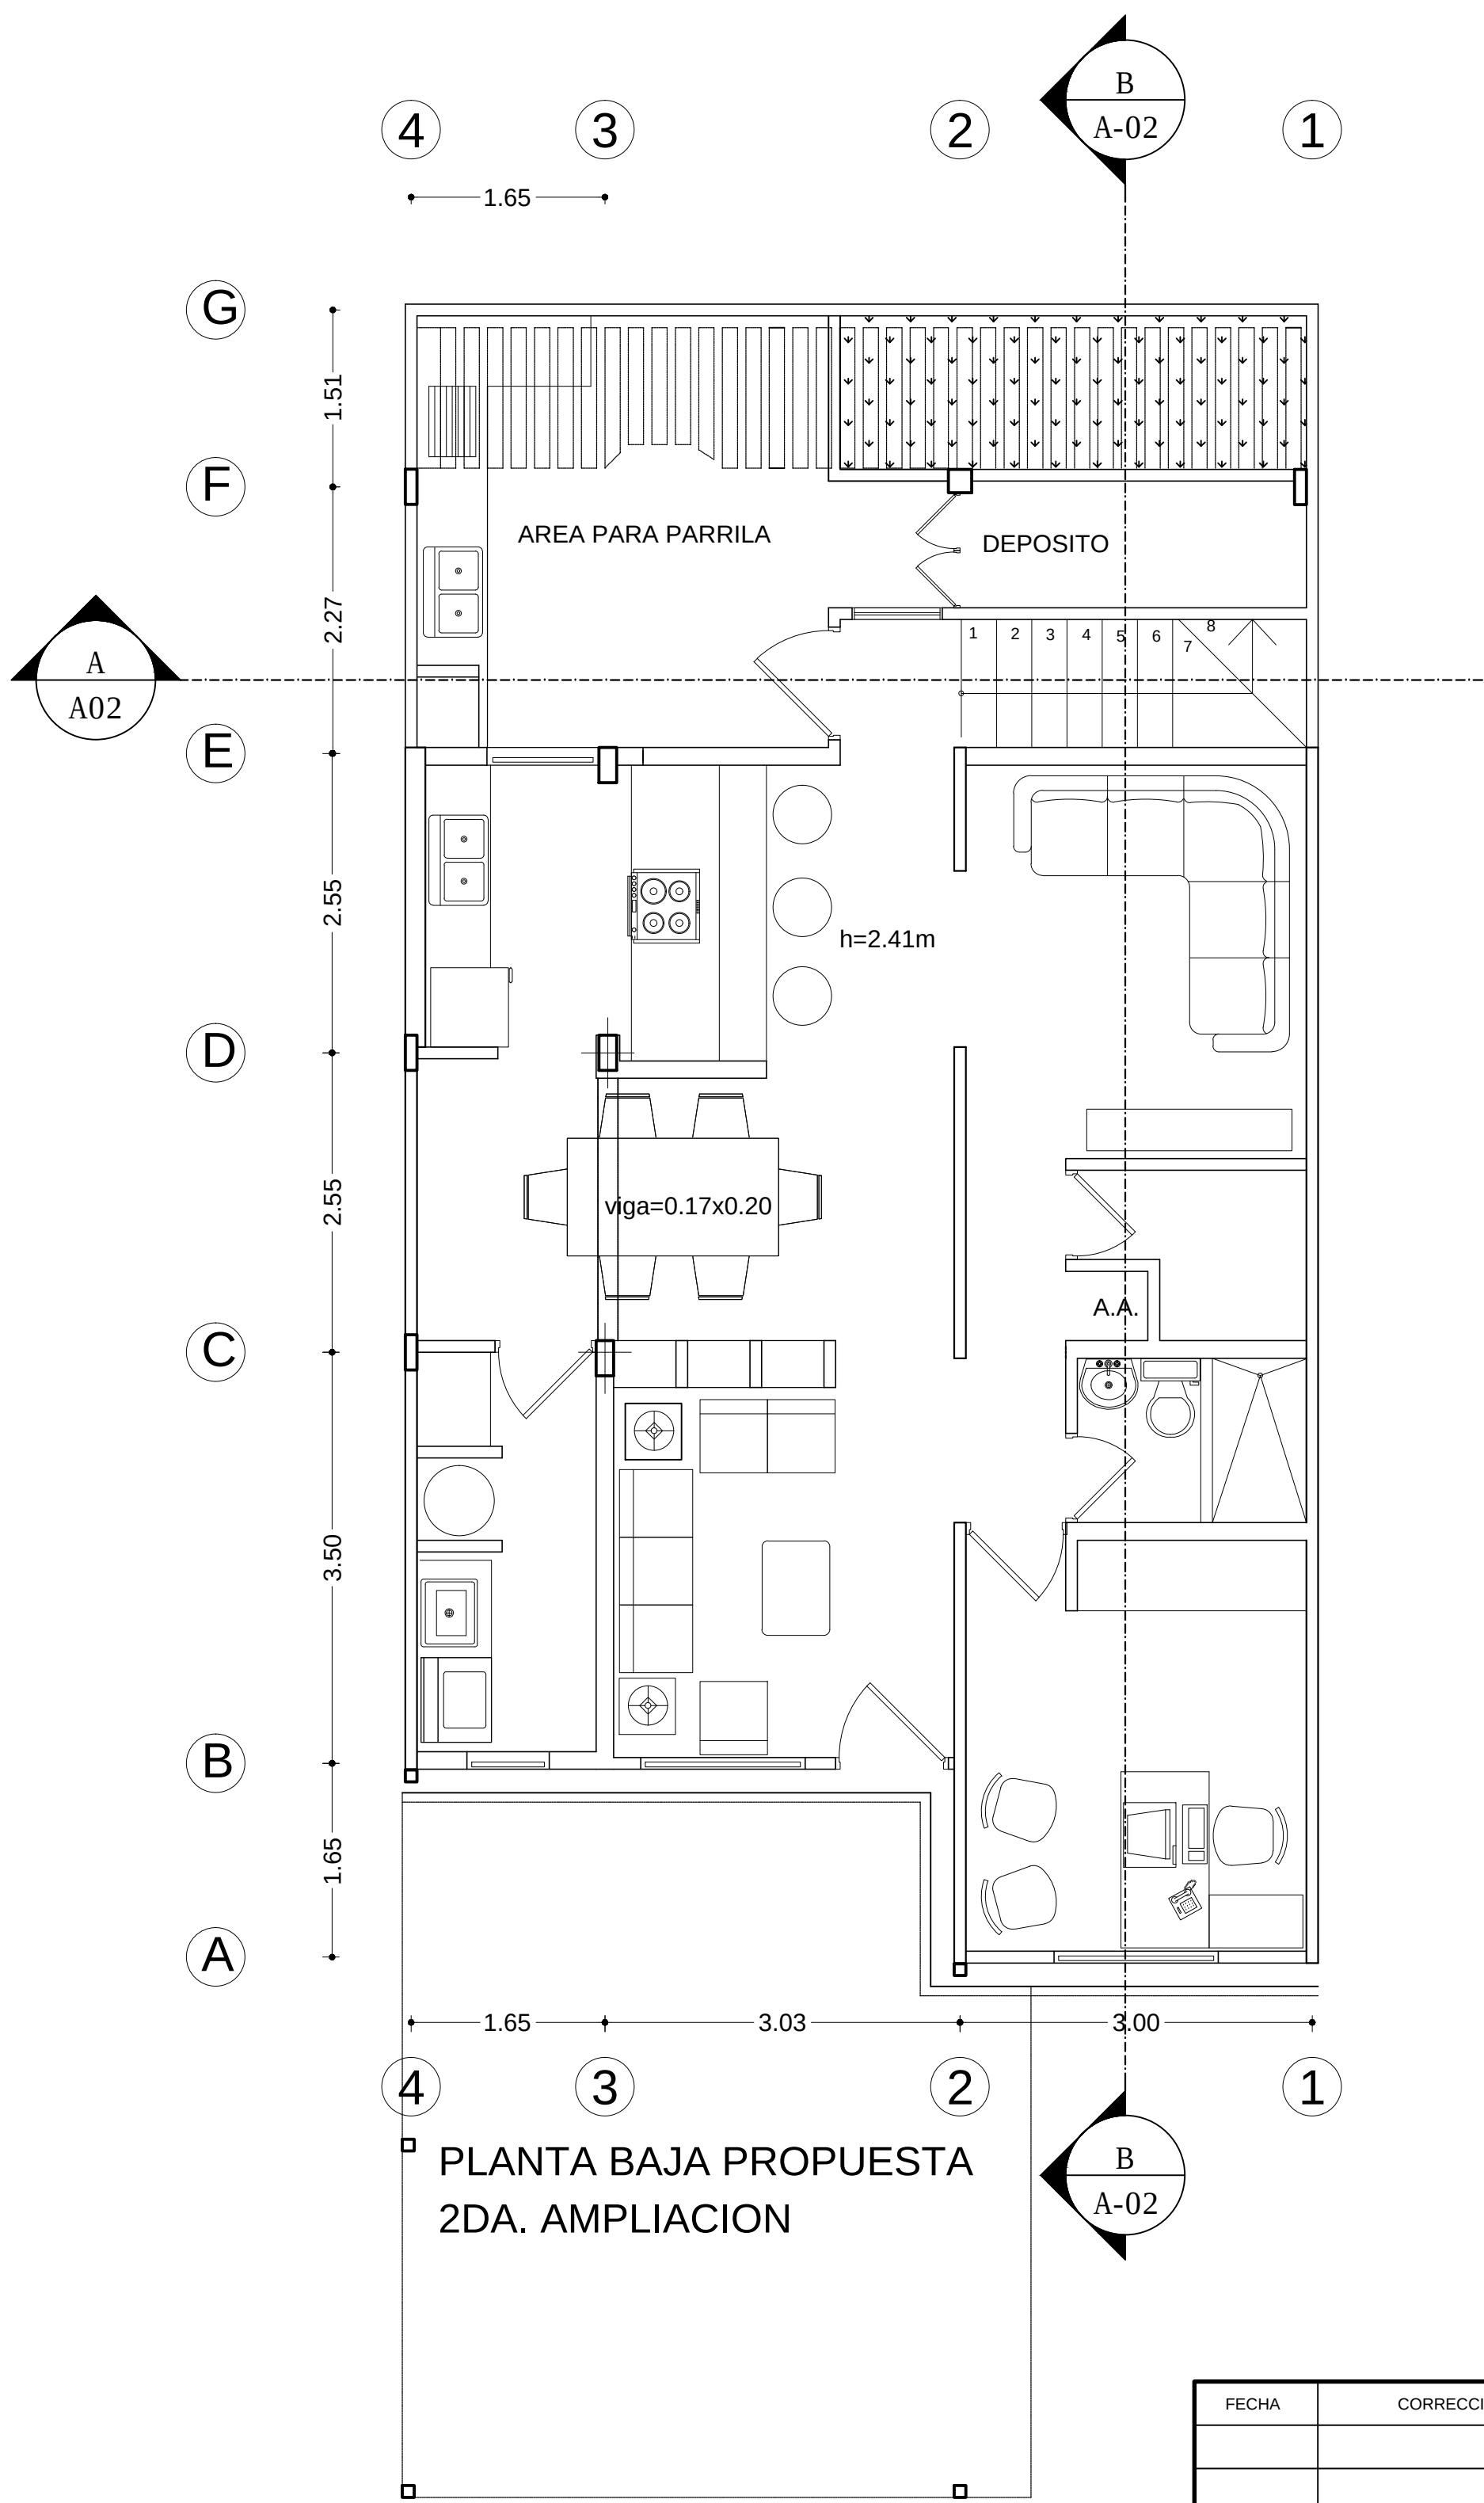

PLANTA BAJA PROPUESTA
2DA. AMPLIACION

FECHA	CORRECCION O MODIFICACION	C.I.V. #	FIRMA

WWW.ARQUITECTOSRP.COM			
ARQUITECTOS ROMERO, PEROZO & ASOCIADOS			
PROYECTO: D. Pirela	PROYECTO: Ampliacion Vivienda Caminos del Doral		
ARQUITECTURA: ARQ. LUIS R. ROMERO C.I.V. 19.254	CONTENIDO: PLANTA BAJA ORIGINAL, ACTUAL, AMPLIACION		
ARQ. MARIA PEROZO DE ROMERO C.I.V. 19.255			
FECHA:	FECHA:	SERIE: A	TOTAL: 63
REVISADO:	FECHA:	TOTAL HOJAS: 100	PLANO:
PROYECTO:	FECHA:	REP: D. Pirela 050307	
1 / 50		A-01	