
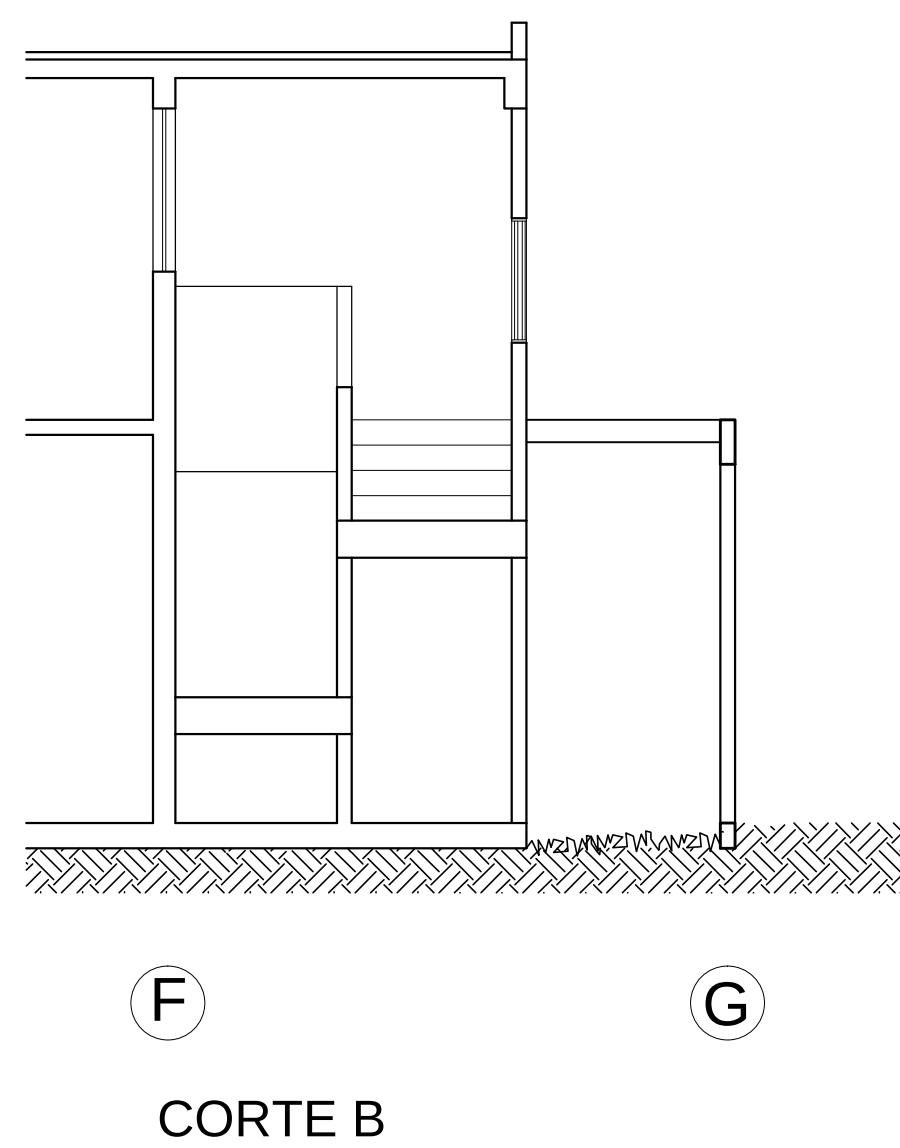
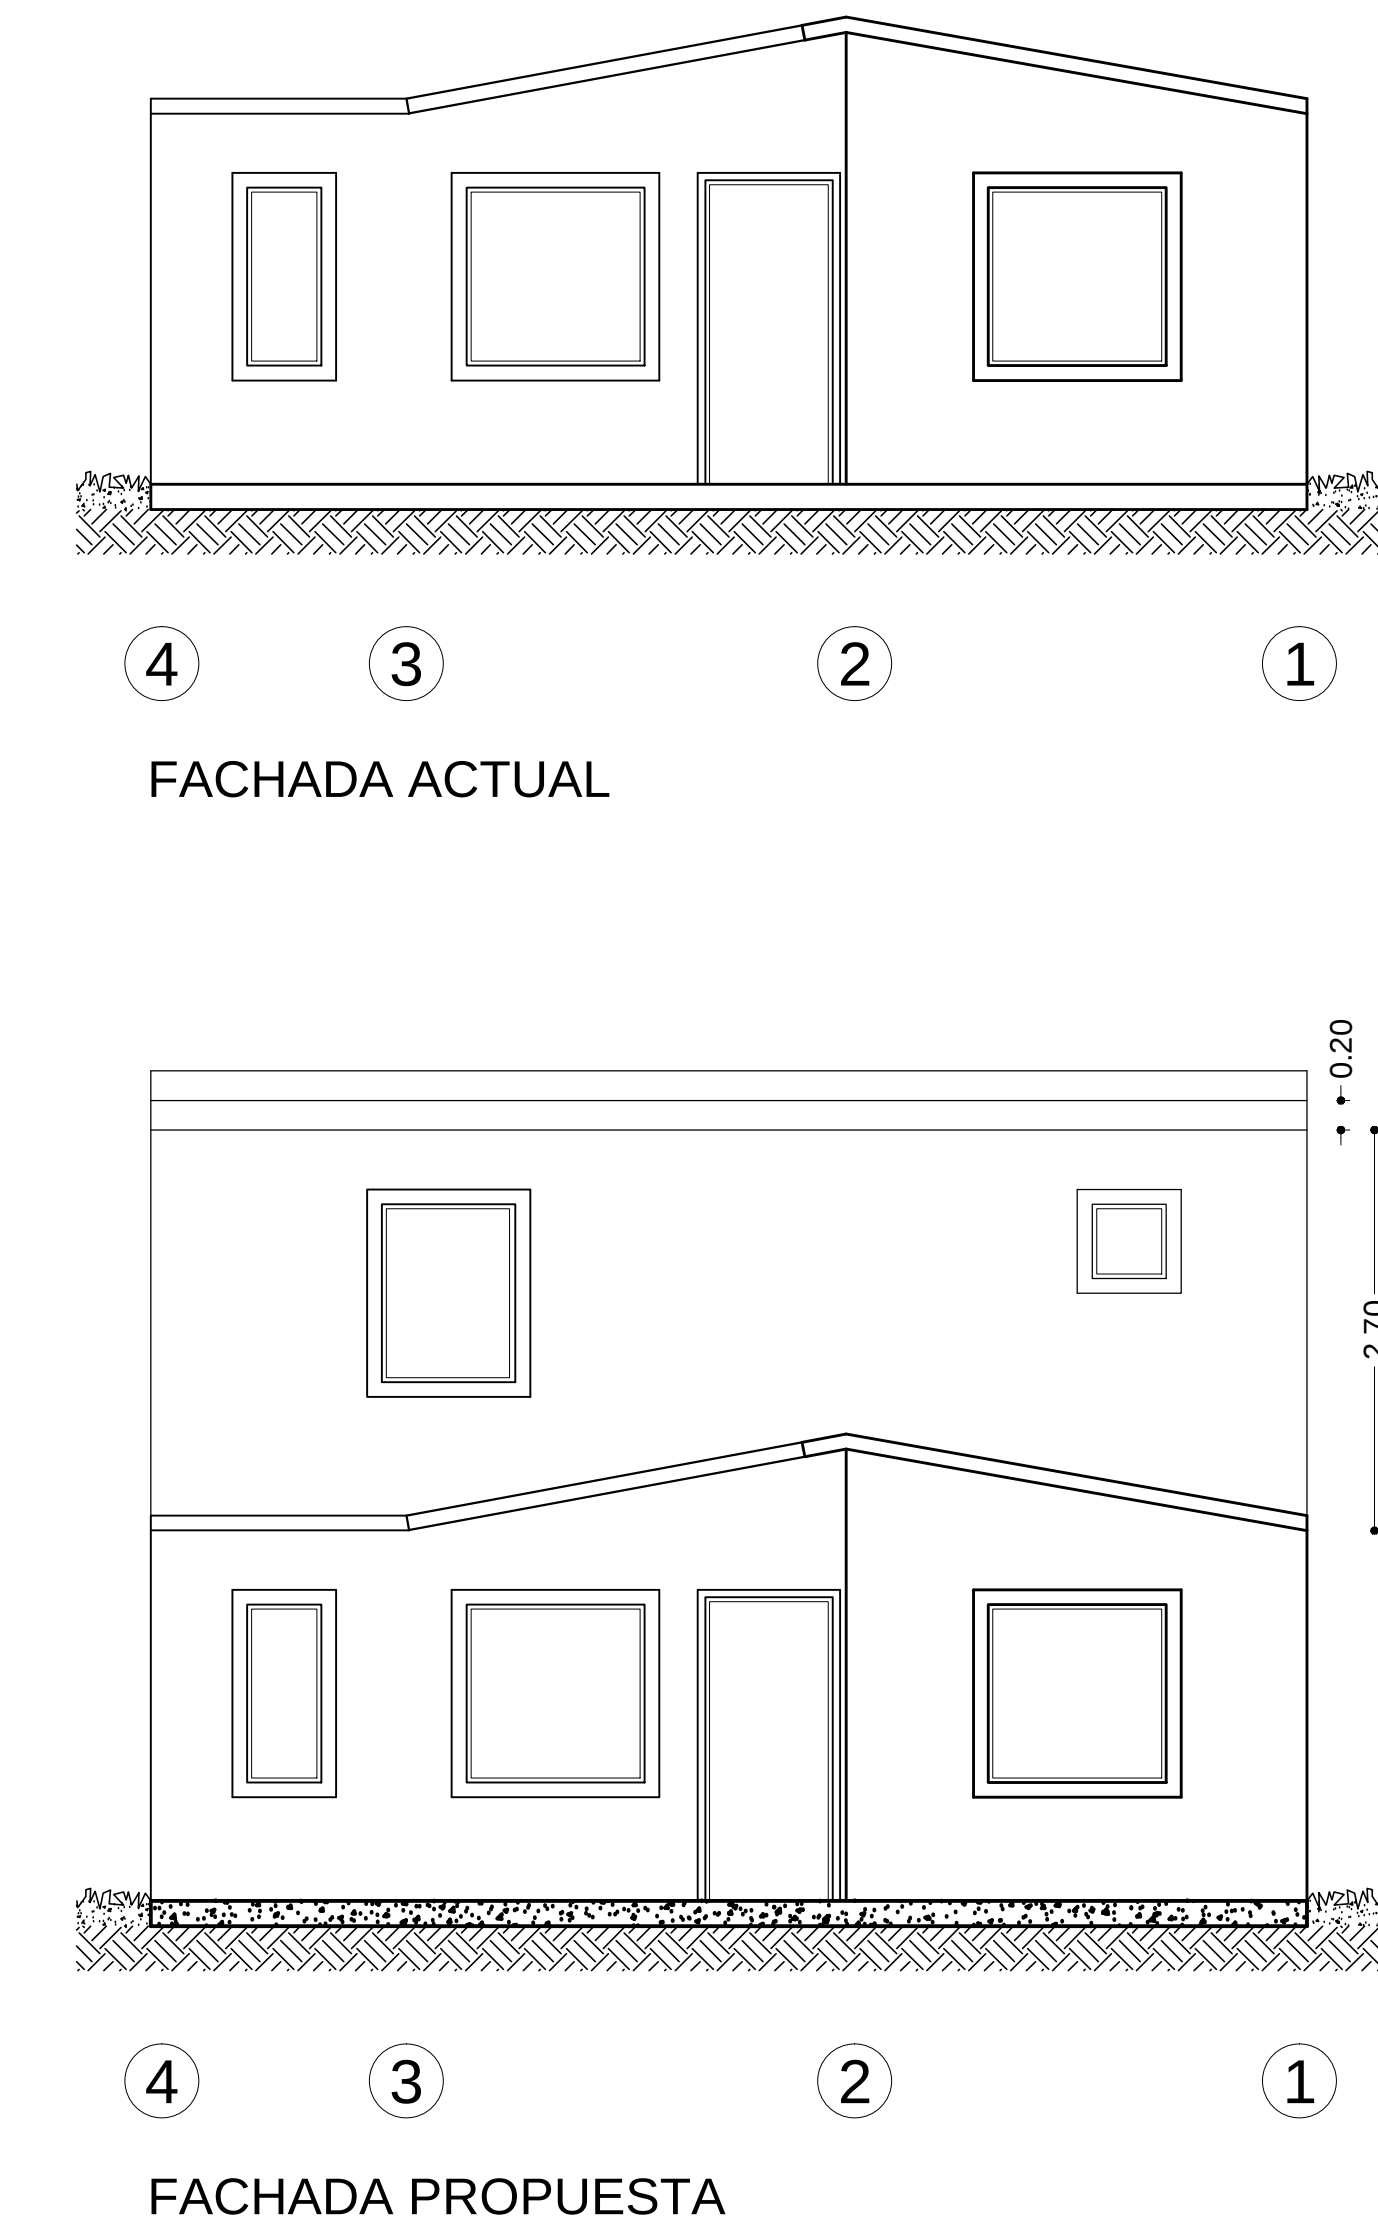
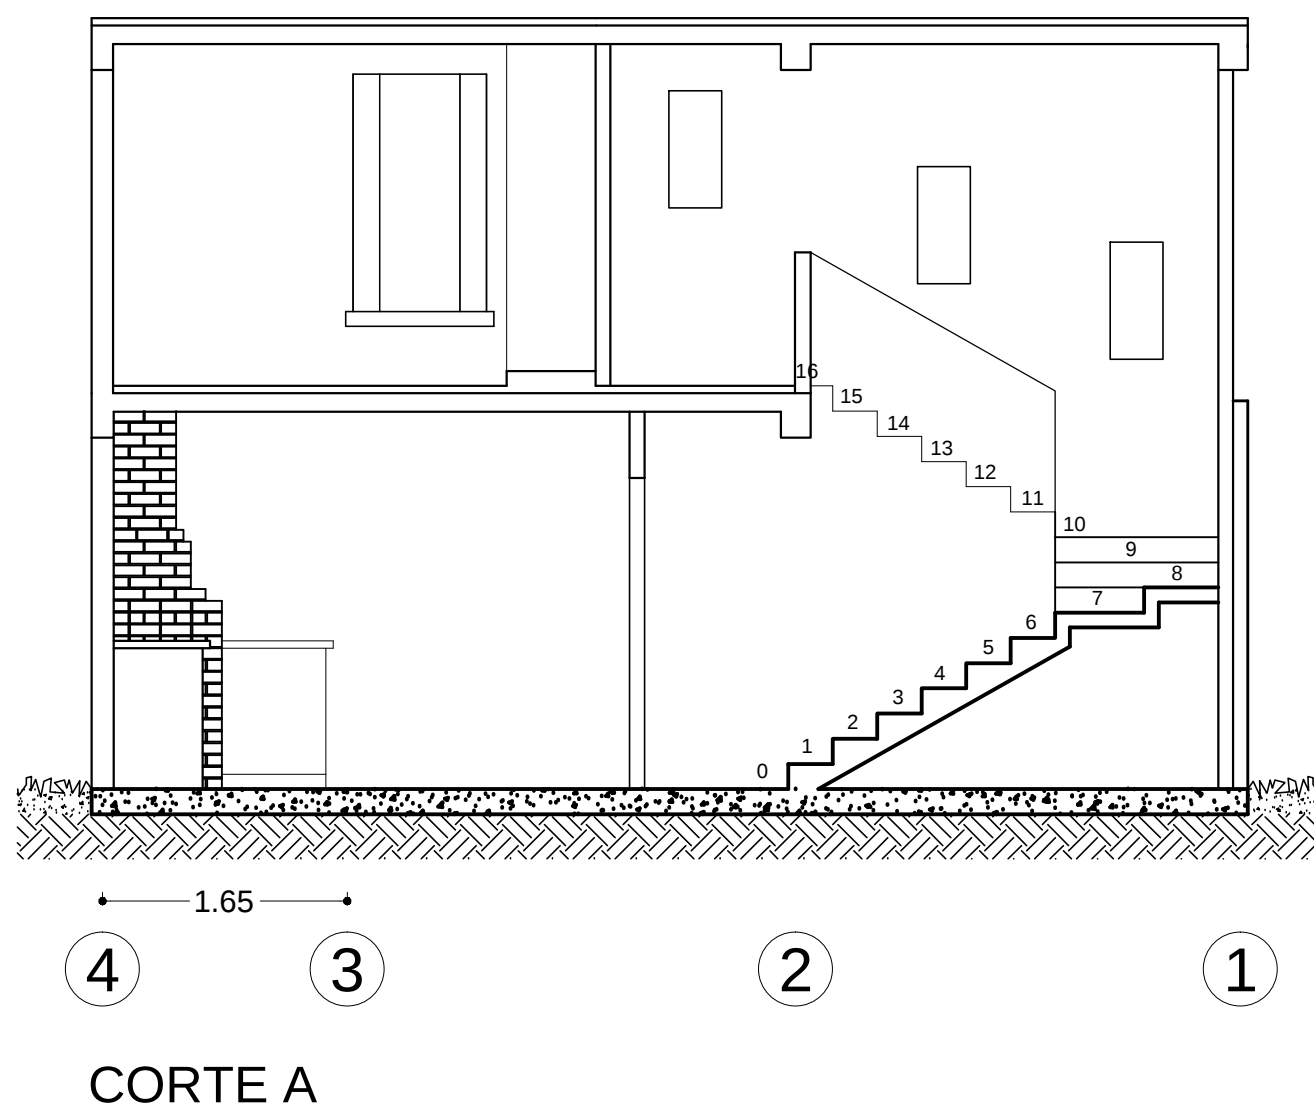
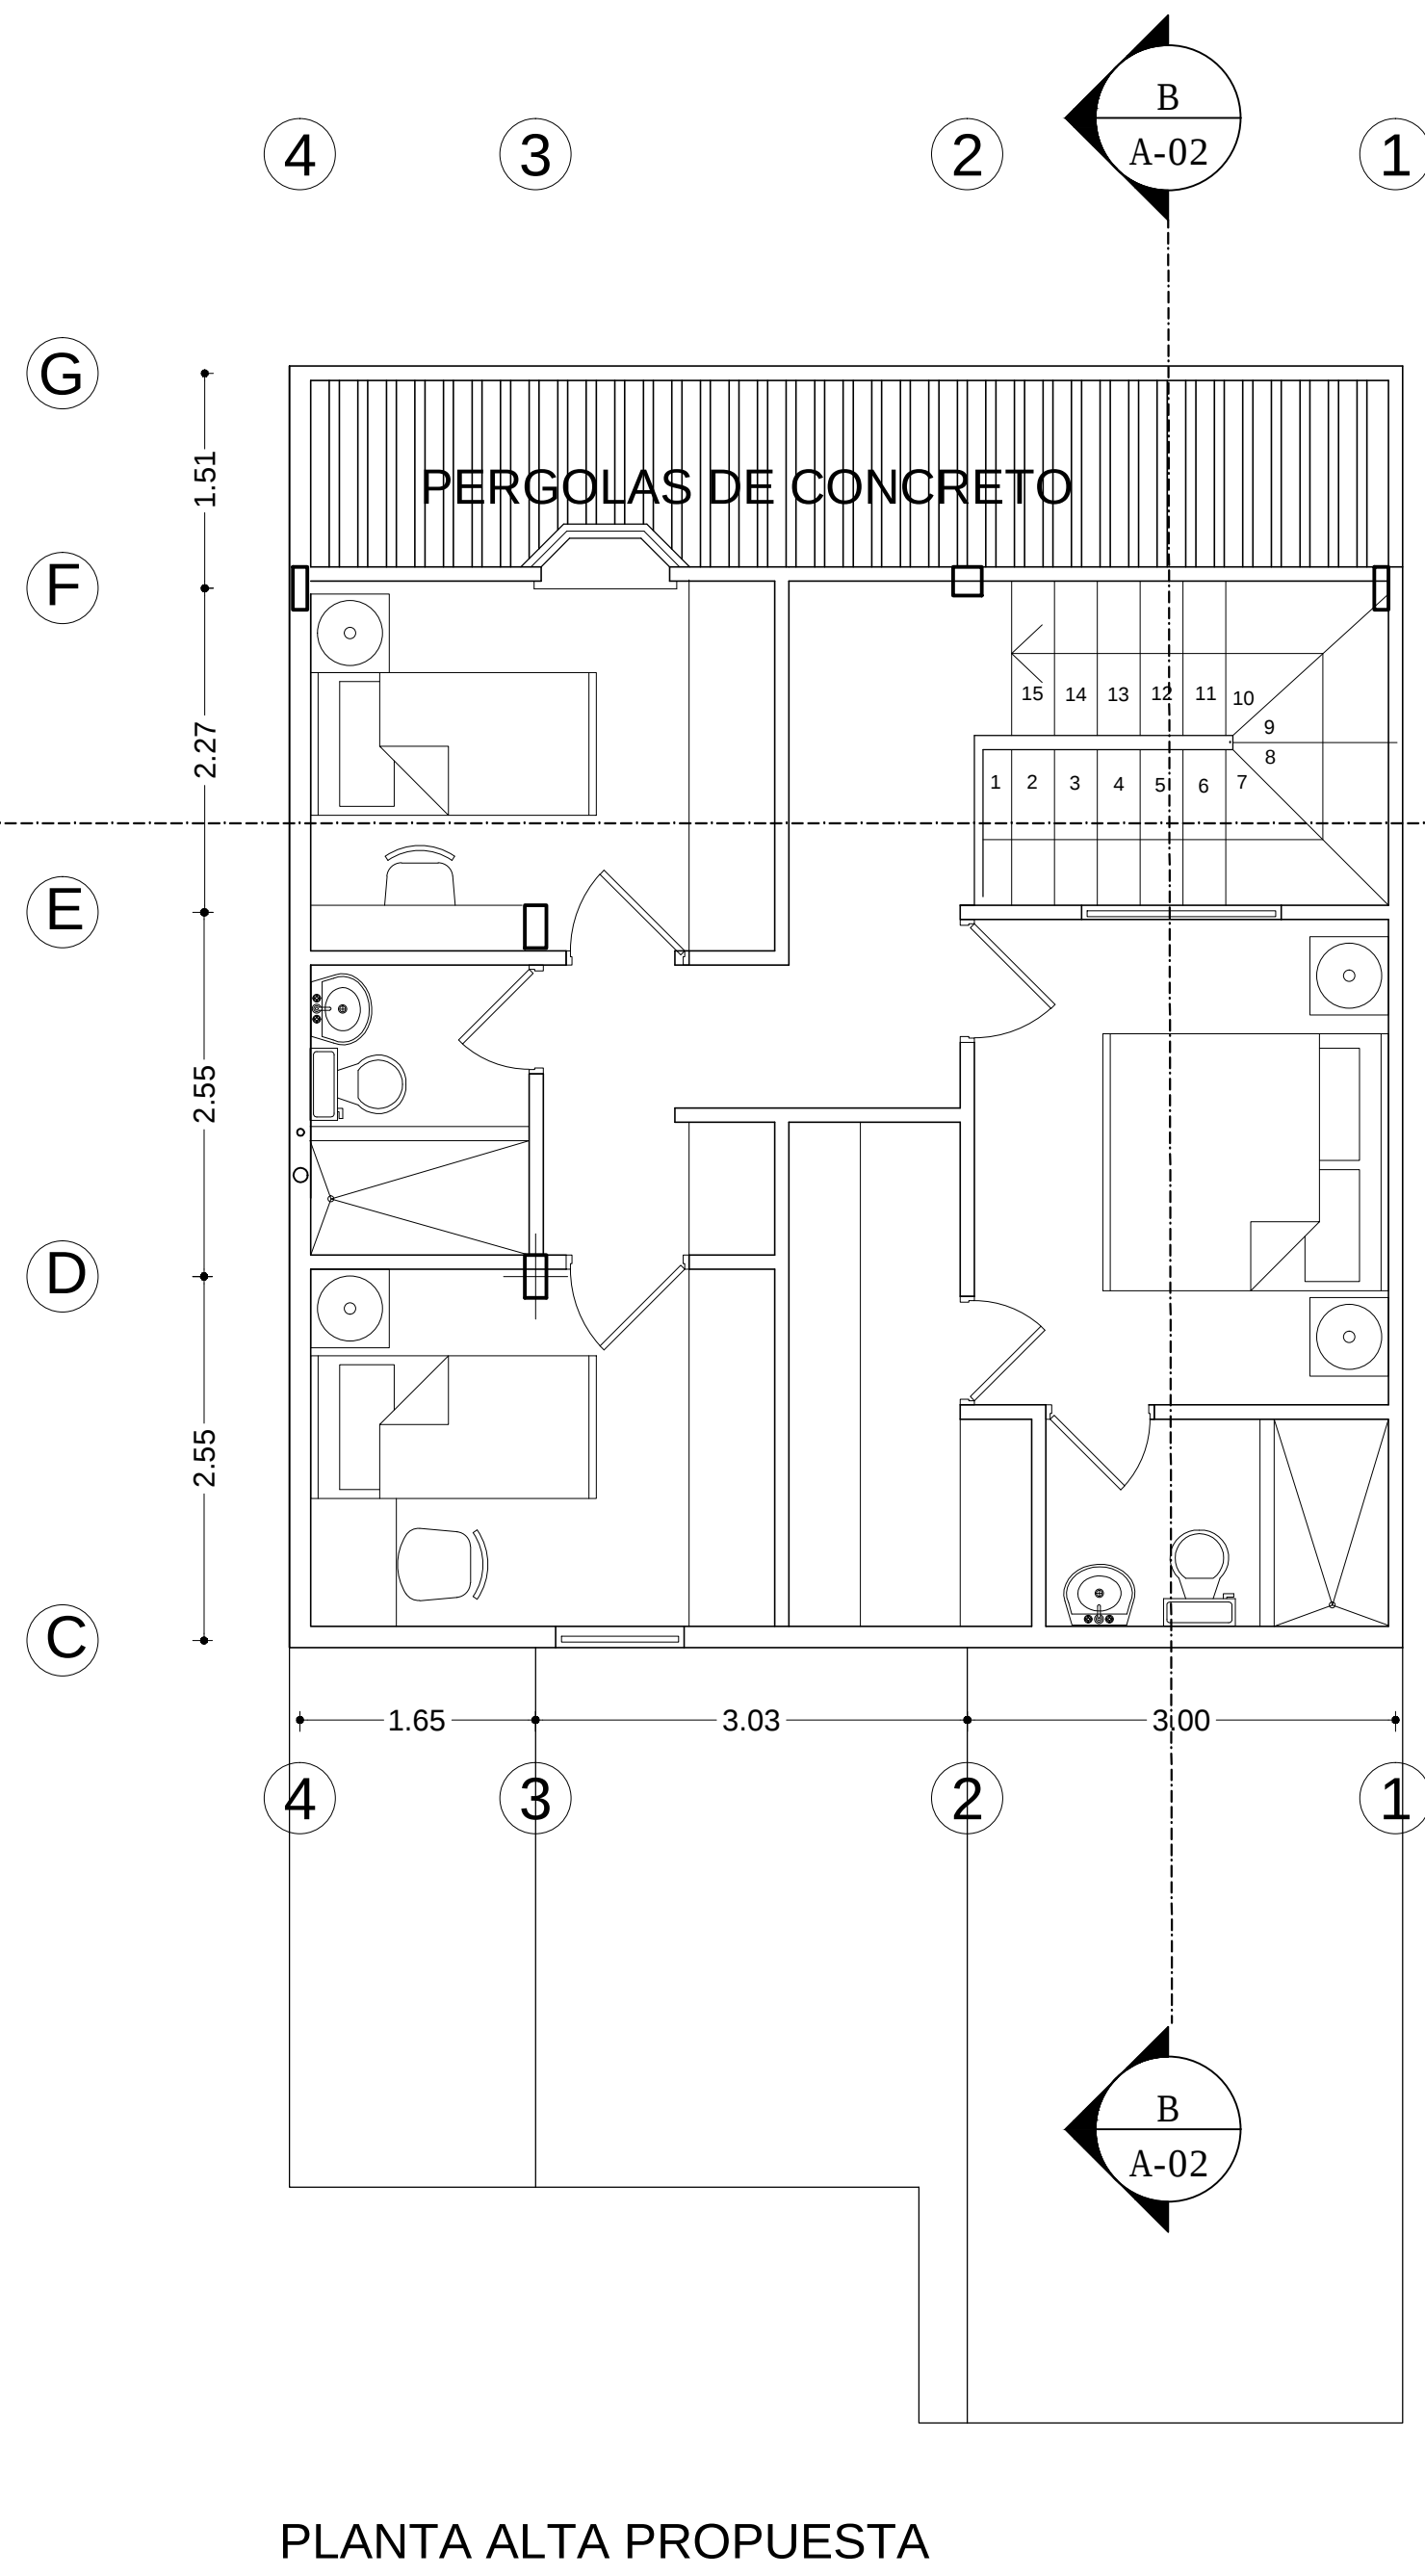


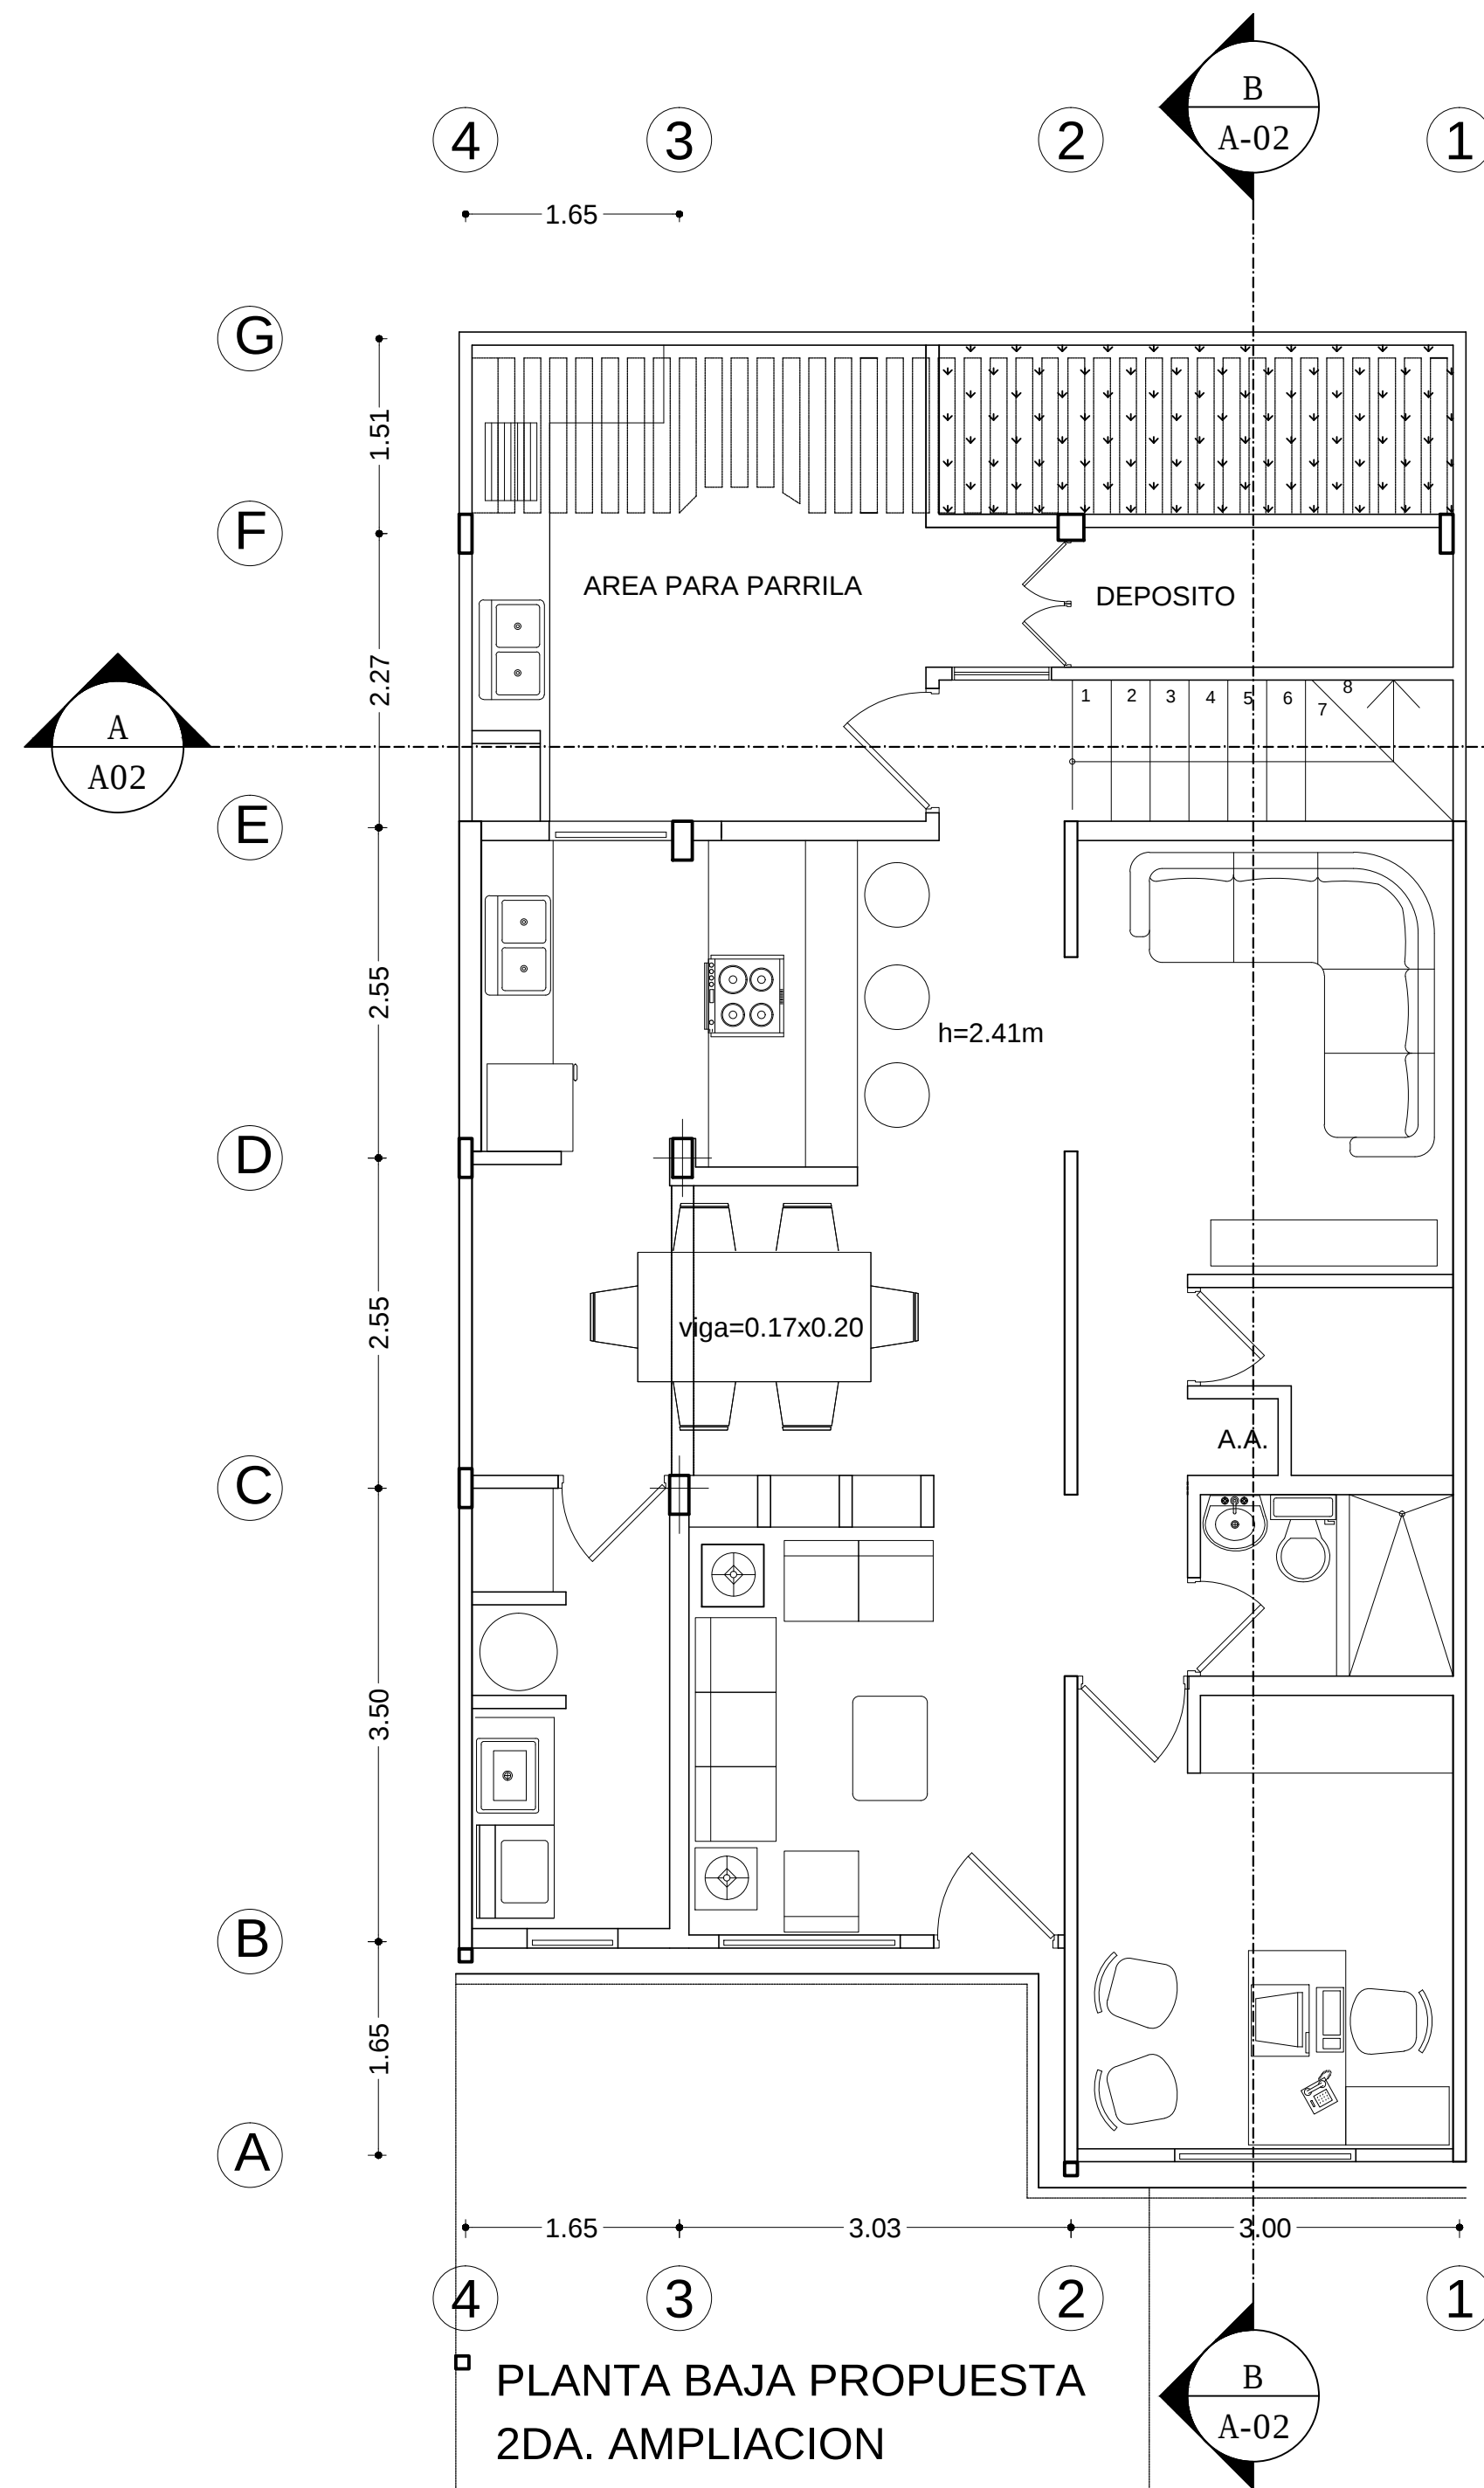

FECHA	CORRECCION O MODIFICACION	C.I.V. #	FIRMA

WWW.ARQUITECTOSRP.COM			
ARQUITECTOS ROMERO, PEROZO & ASOCIADOS			
PROYECTISTA D. Pirela	PROYECTO Ampliacion Vivienda Caminos del Doral		
ARQUITECTURA ARG. LUIS R. ROMERO C.I.V. 19.254	CONTENIDO PLANTA BAJA y ALTA AMPLIACION		
ARG. MARIA PEROZO DE ROMERO C.I.V. 19.255	FECHA	SERIE A	TOTAL 03
REVISOR	FECHA	TOTAL HOJAS 100	PLANO A-02
PROYECTO	1 / 50	REP. D. Pirela 050307	