



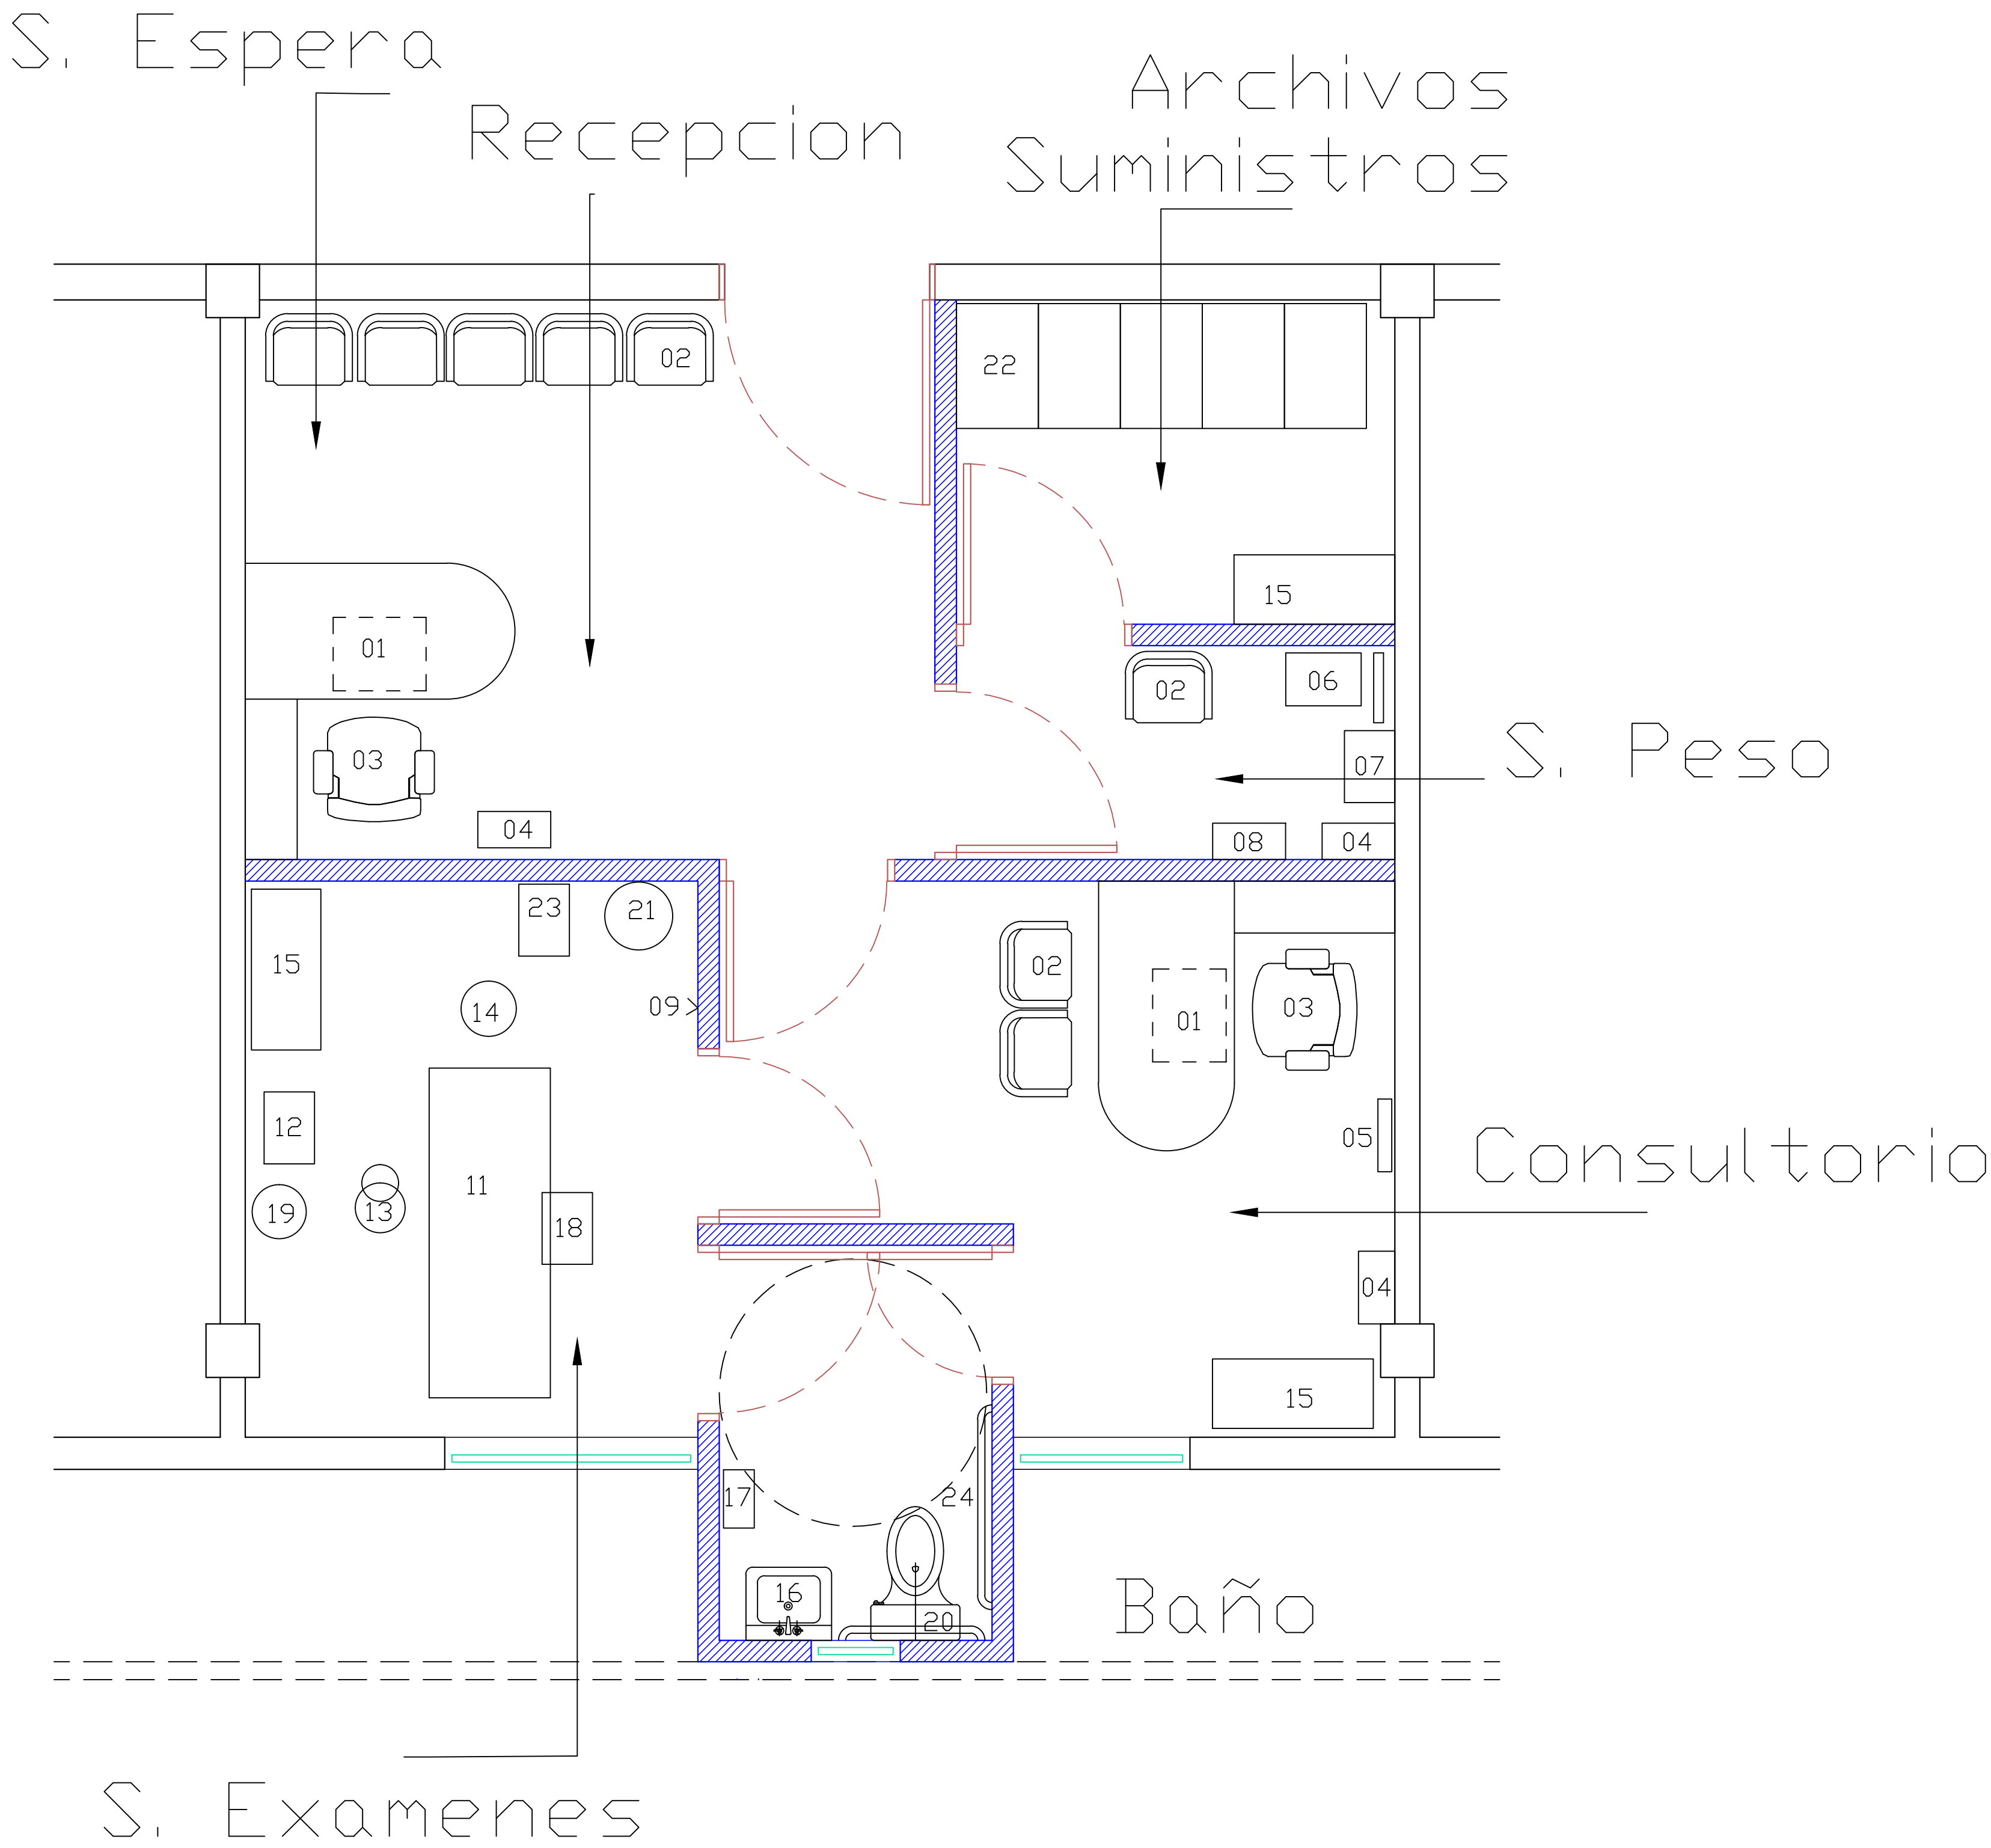


- 01 Escritorio
- 02 Silla
- 03 Sillon
- 04 Cesto Basura
- 05 Negatoscopio
- 06 Bascula pesar
- 07 Repisa
- 08 Esterilizador
- 09 Gancho doble
- 10 Cortina plegable
- 11 Mesa de exploracion universal
- 12 Mesa mayo
- 13 Lampara cuello de cisne
- 14 Banco giratorio
- 15 Vitrina
- 16 Lavamano
- 17 Toallero
- 18 Banqueta de altura
- 19 CVesto de kasura
- 20 W.C.
- 21 Colposcopio
- 22 Archivo
- 23 Electrocauterio bipolar
- 24 Pasamano para minusvalido

 

LOGO

LOGO

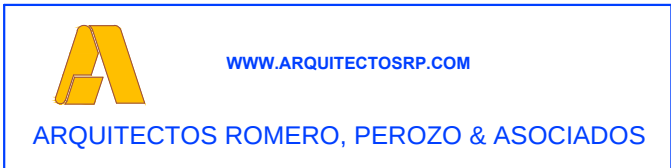

FECHA	CORRECCION	C.I.V. #	FIRMA

PROYECTISTA: ARQ. LUIS R. ROMERO C.I.V. 18.254	ESTRUCTURA: ING. HERNANDO LOZANO C.I.V. 12.368
PROYECTISTA: ARQ. MARIA PEROZO DE ROMERO C.I.V. 18.255	DET. SANITARIO:
PROYECTISTA:	DET. ELECTRICOS:
DISEÑO:	DET. MECANICAS:
COORDINADOR:	DET. SUELOS:
COORDINADOR:	DET. CONTRA INCENDIOS:

PARA PROPIETARIO:	PARA PROFESIONAL:
C.I.	C.I.V.

PROYECTISTA:	HOSPITAL CECILIA PIMENTEL		
PROYECTO:	CONSULTORIO GINECOLOGICO		
CONTENIDO:	MOBILIARIO Y EQUIPOS		
DET:	HOSPITAL CP	SEÑAL: A	LARGURA DE LA OBRA: 10
FECHA:	01-12-2013	TOTAL LABORES PROYECTOS: 20	PLANTA:
TOTAL:	1 / 25	A-03	