




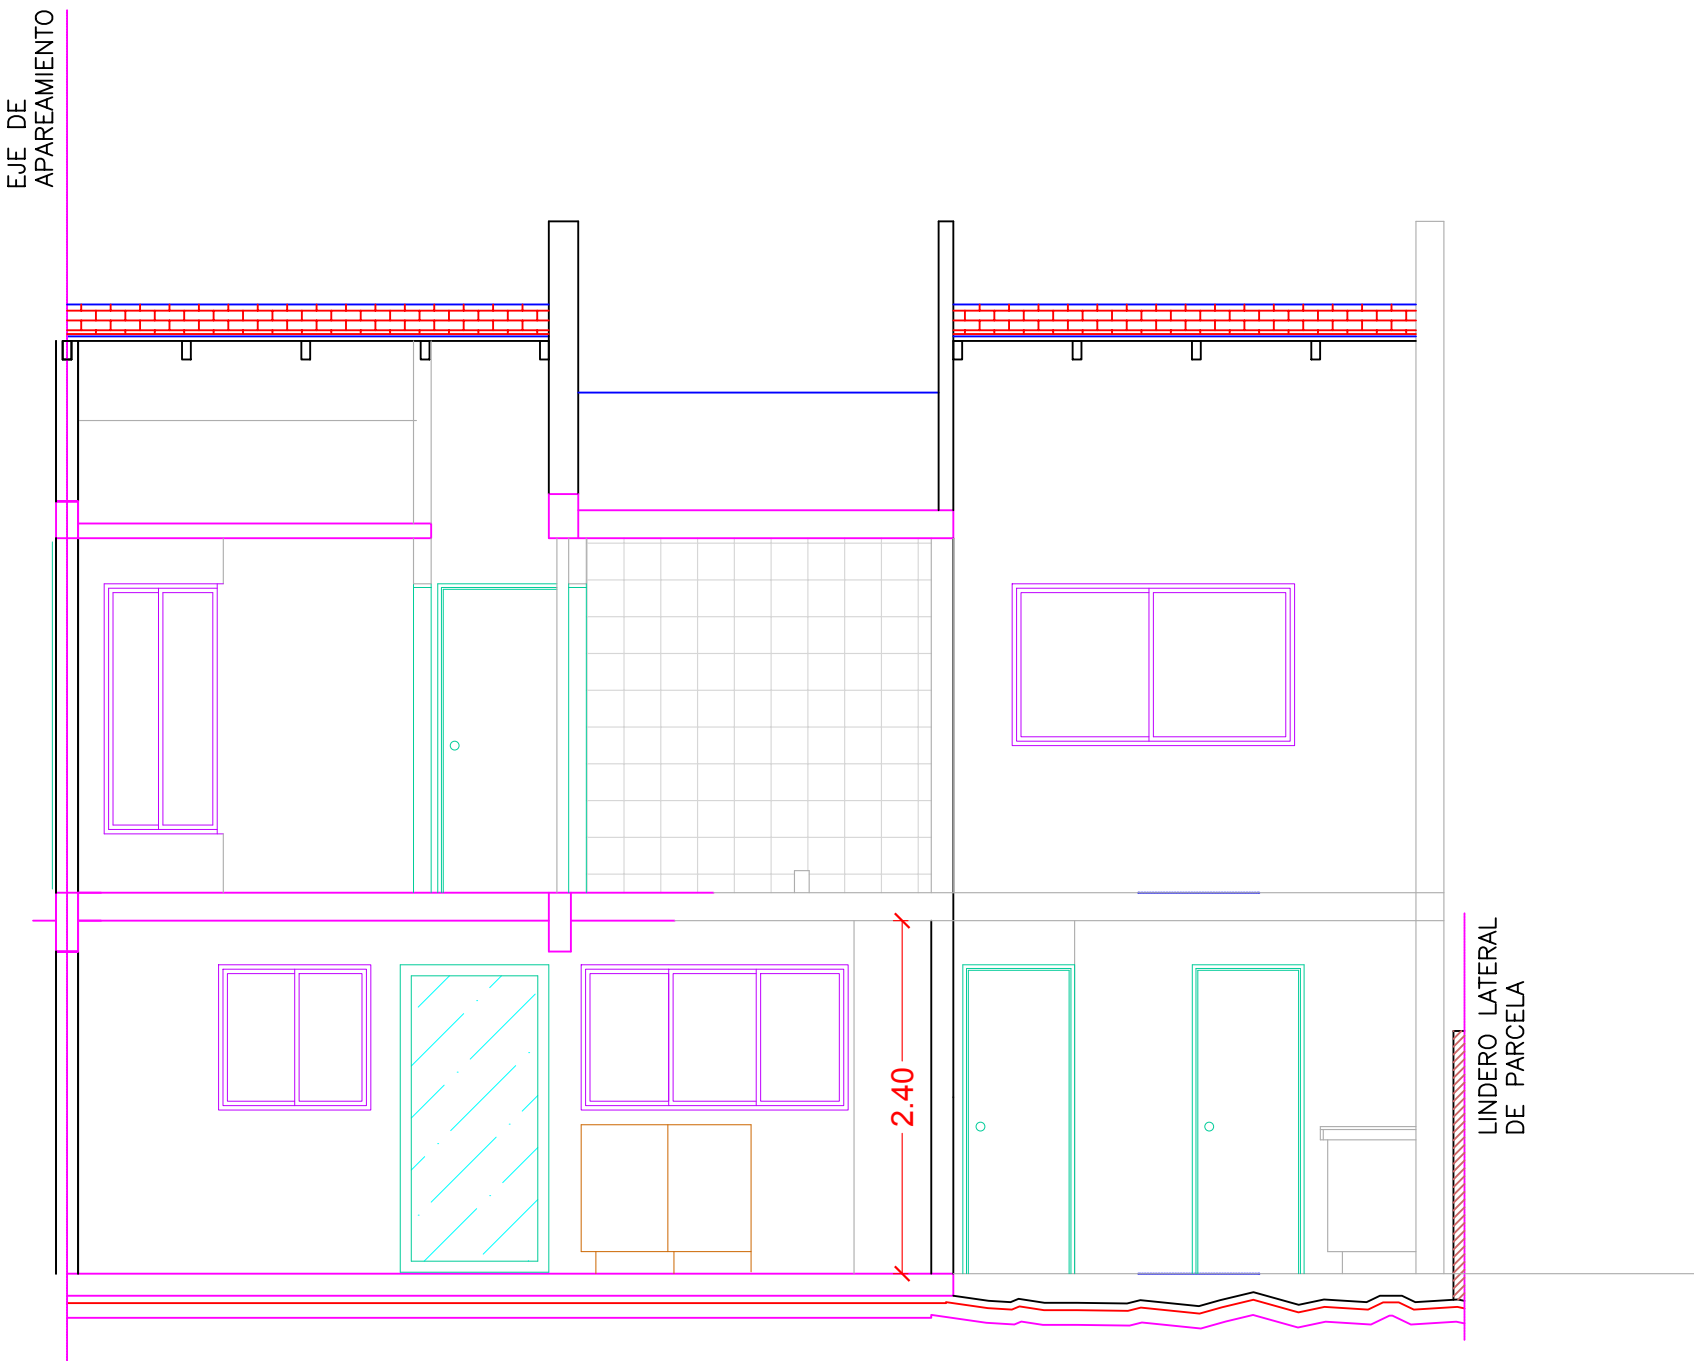

CORTE A A

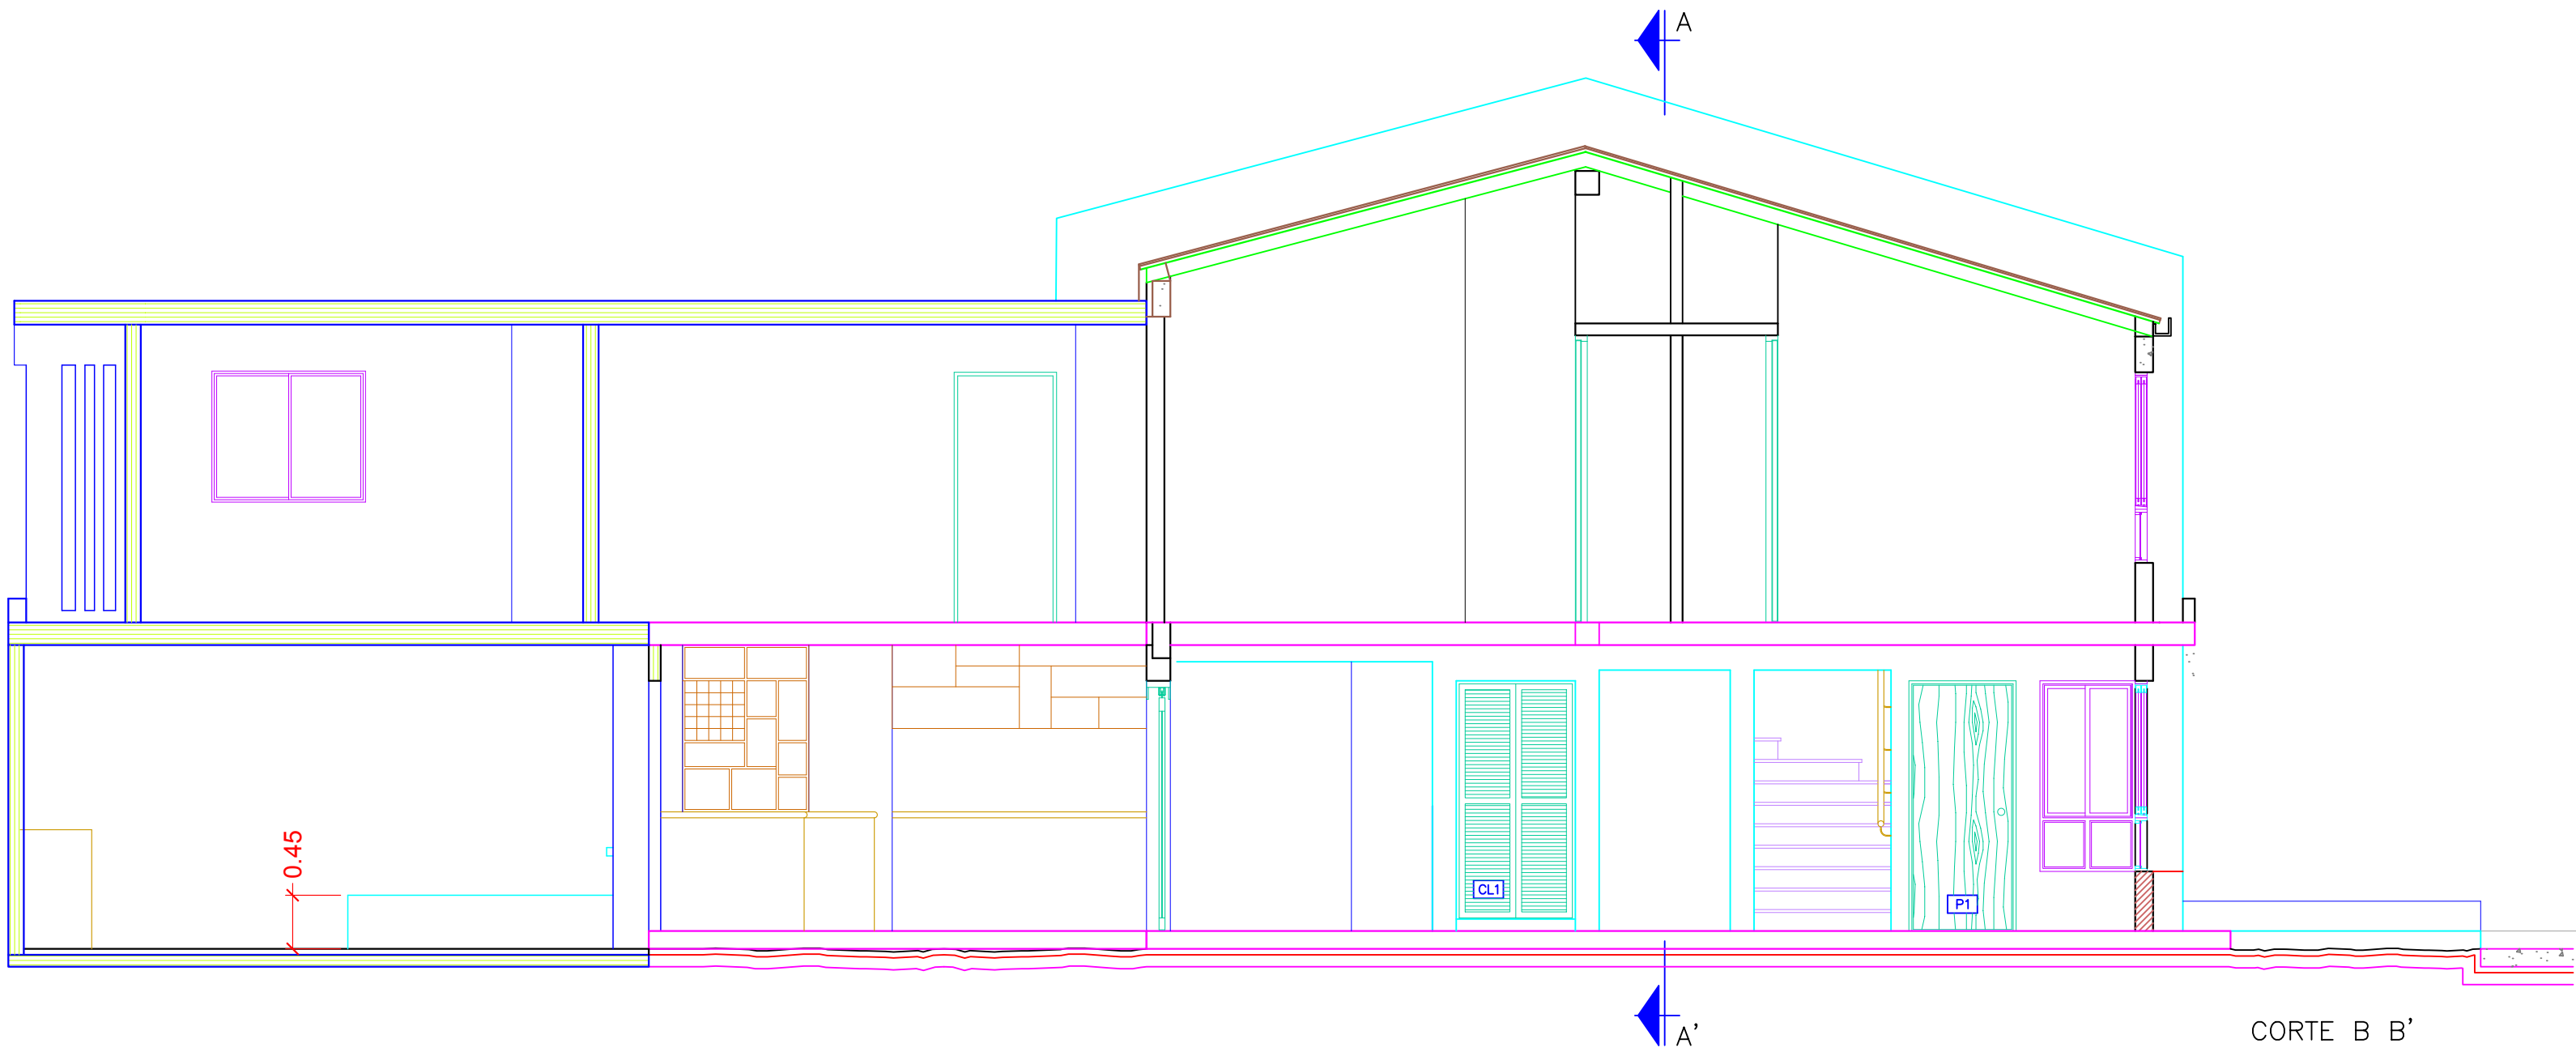

CORTE B B

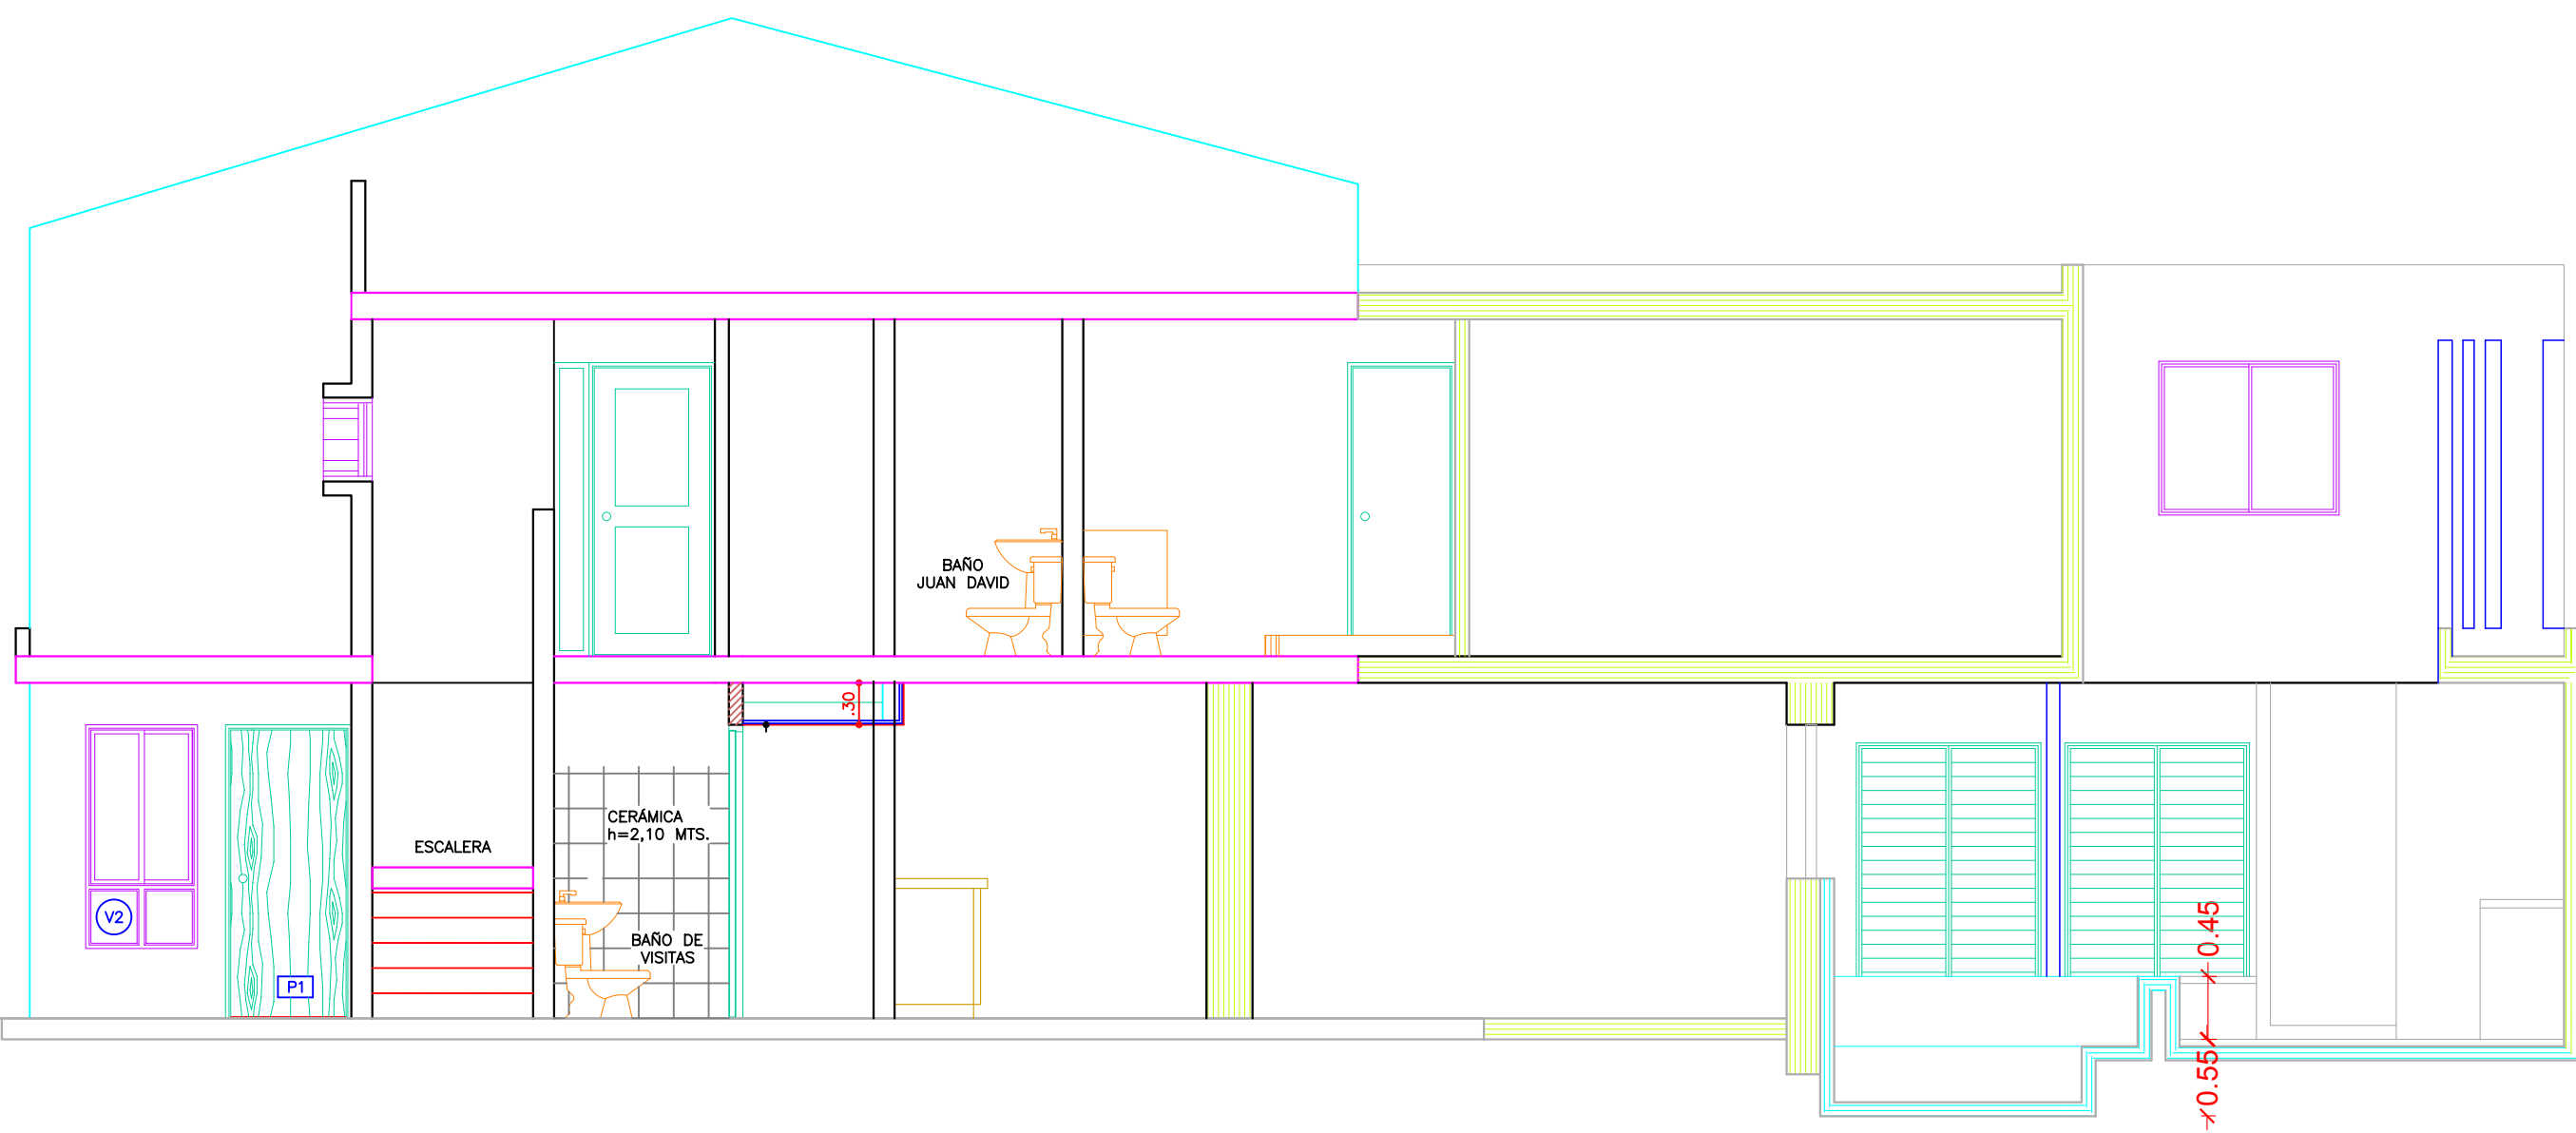

CORTE C C

SELOS Y FIRMA DE APROBACION

LOGO

LOGO

WWW.ARQUITECTOSRP.COM
ARQUITECTOS ROMERO, PEROZO & ASOCIADOS

FECHA	CORRECCION	C.I.V. #	FIRMA

ARQUITECTURA	ARQ. LUIS R ROMERO C.I.V. 19.254	ESTRUCTURA	
ARQUITECTURA	ARQ. MARIA PEROZO DE ROMERO C.I.V. 19.255	INST. SANITARIAS	
ARQUITECTURA		INST. ELECTRICAS	
REDA		INST. MECANICAS	
COORDINADOR		EST. BARRIOS	
COORDINADOR		INST. CONTROL INGENIEROS	

FIRMA PROPIETARIO	FIRMA PROFESIONAL
C.I.	C.I.V.

PROPIETARIO	Juan Miguel Pirela		
PROYECTO	AMPLIACION VIVIENDA		
CONTENIDO	CORTES A, B, C, D		
REP.	JP Ampliacion.dwg	SERIE: A	LAMINADO DE LA SERIE: 100
FECHA:	03-10-2008	TOTAL LAMINAS PROYECTO	100
ESCALA:	1 / 50	PLANO #	A-04