
 
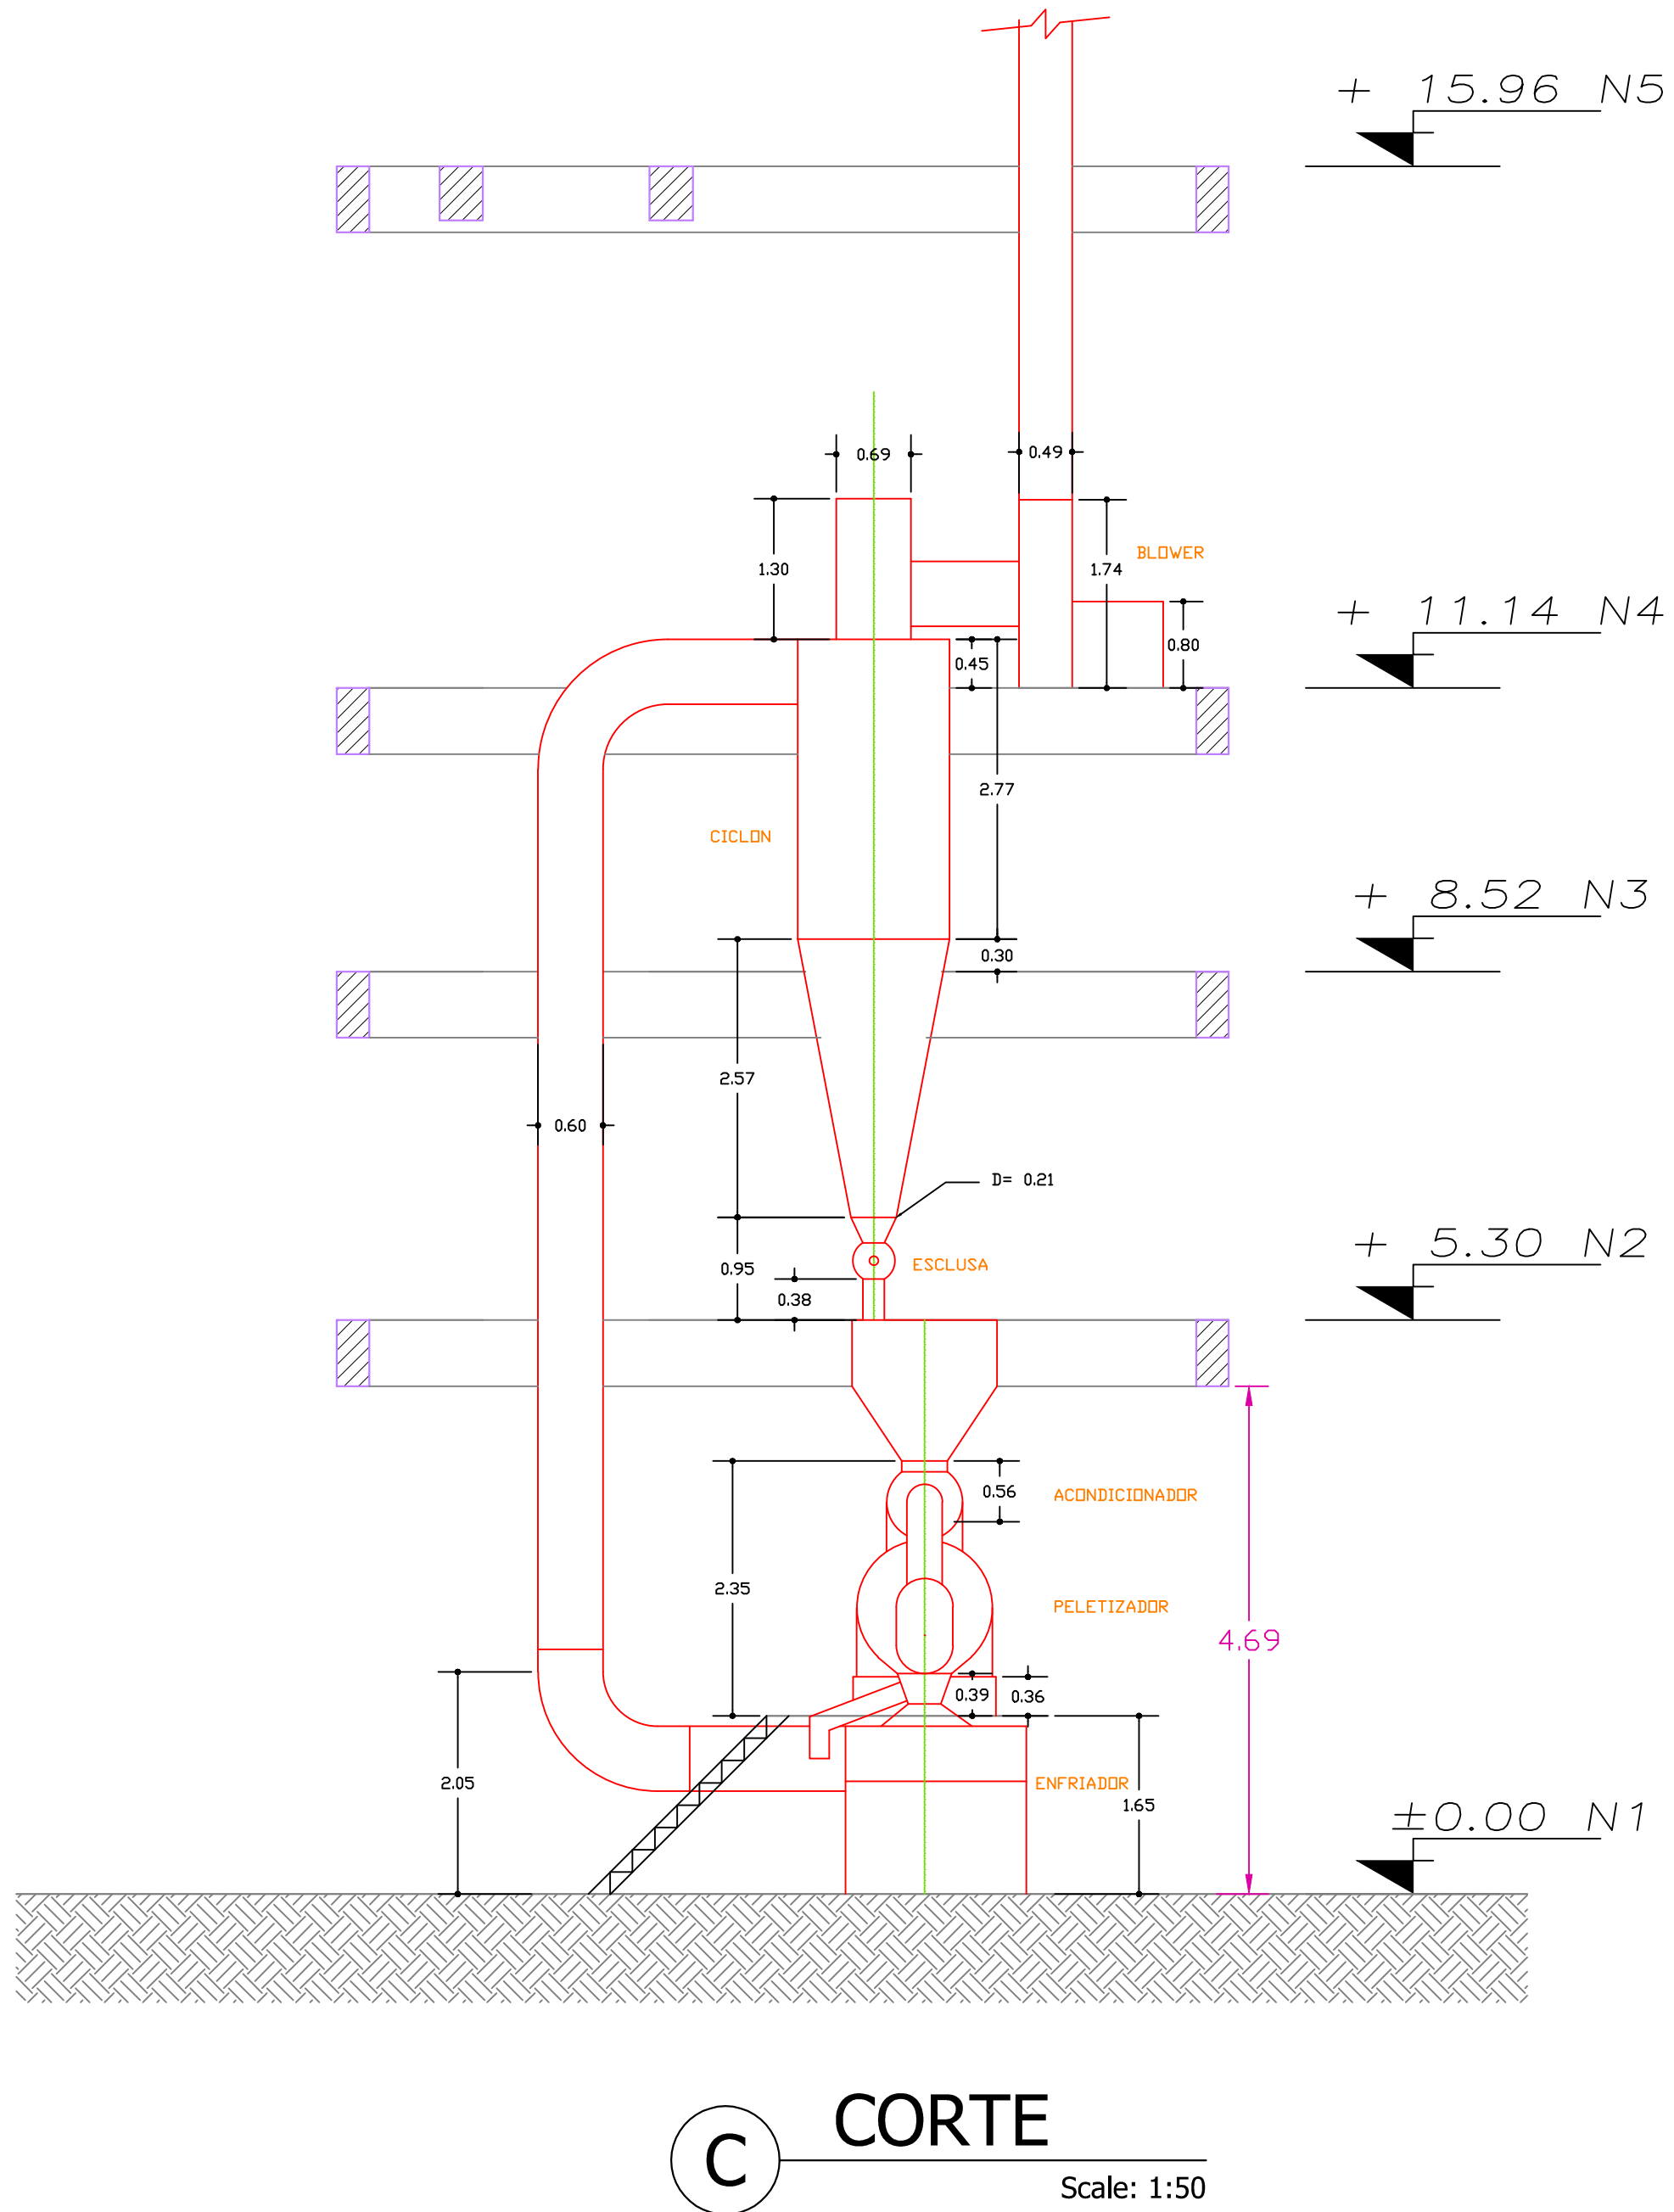


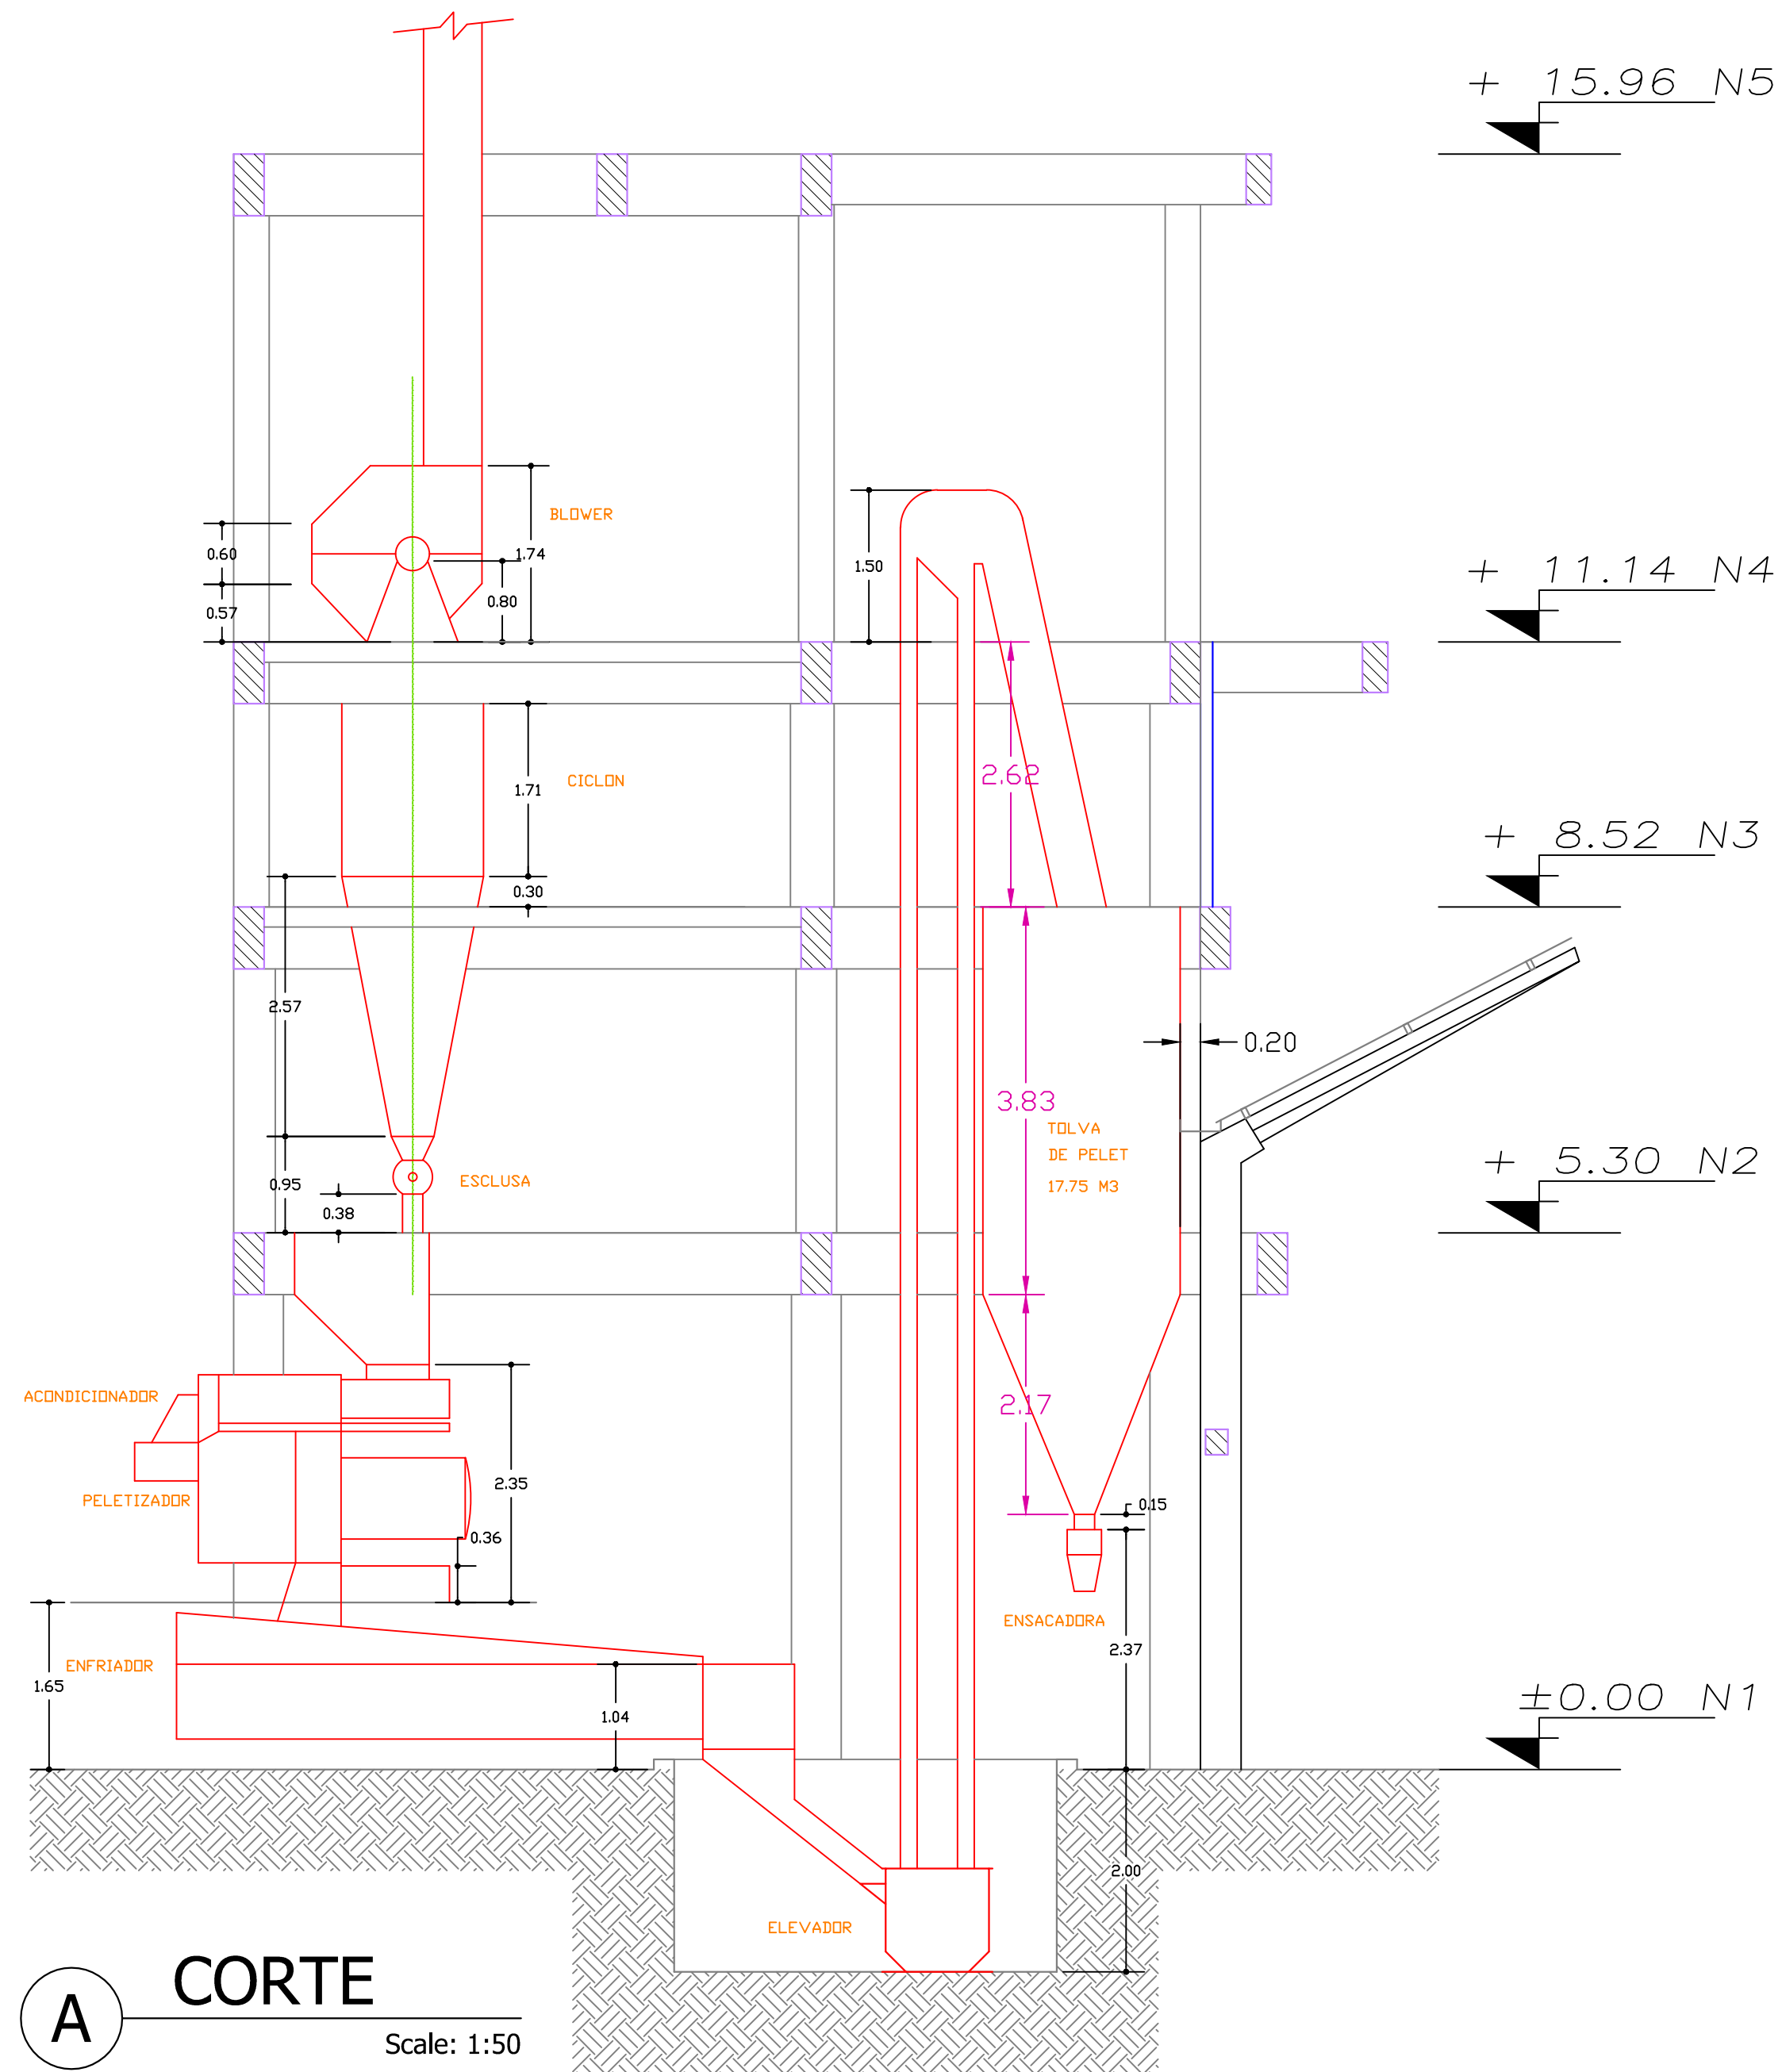

FECHA	CORRECCION	CLV. #	FIRMA

PROYECTISTA	ARQ. LUIS R. ROMERO C.I.V. 19.254	PROYECTISTA	
PROYECTISTA	ARQ. MARIA PEROZO DE ROMERO C.I.V. 18.285	PROYECTISTA	
DISEÑO		DISEÑO	
COORDINADOR		COORDINADOR	
COORDINADOR		COORDINADOR	

PROYECTISTA		DISEÑO	
PROYECTISTA		DISEÑO	

PROYECTISTA	MATBOCA		
PROYECTISTA	PLANTA ALIMENTO		
PROYECTISTA	CORTE A y C		
PROYECTISTA	MATBOCA	PROYECTISTA	A
PROYECTISTA	01-07-2009	PROYECTISTA	100
PROYECTISTA	1 / 50	PROYECTISTA	A-07