



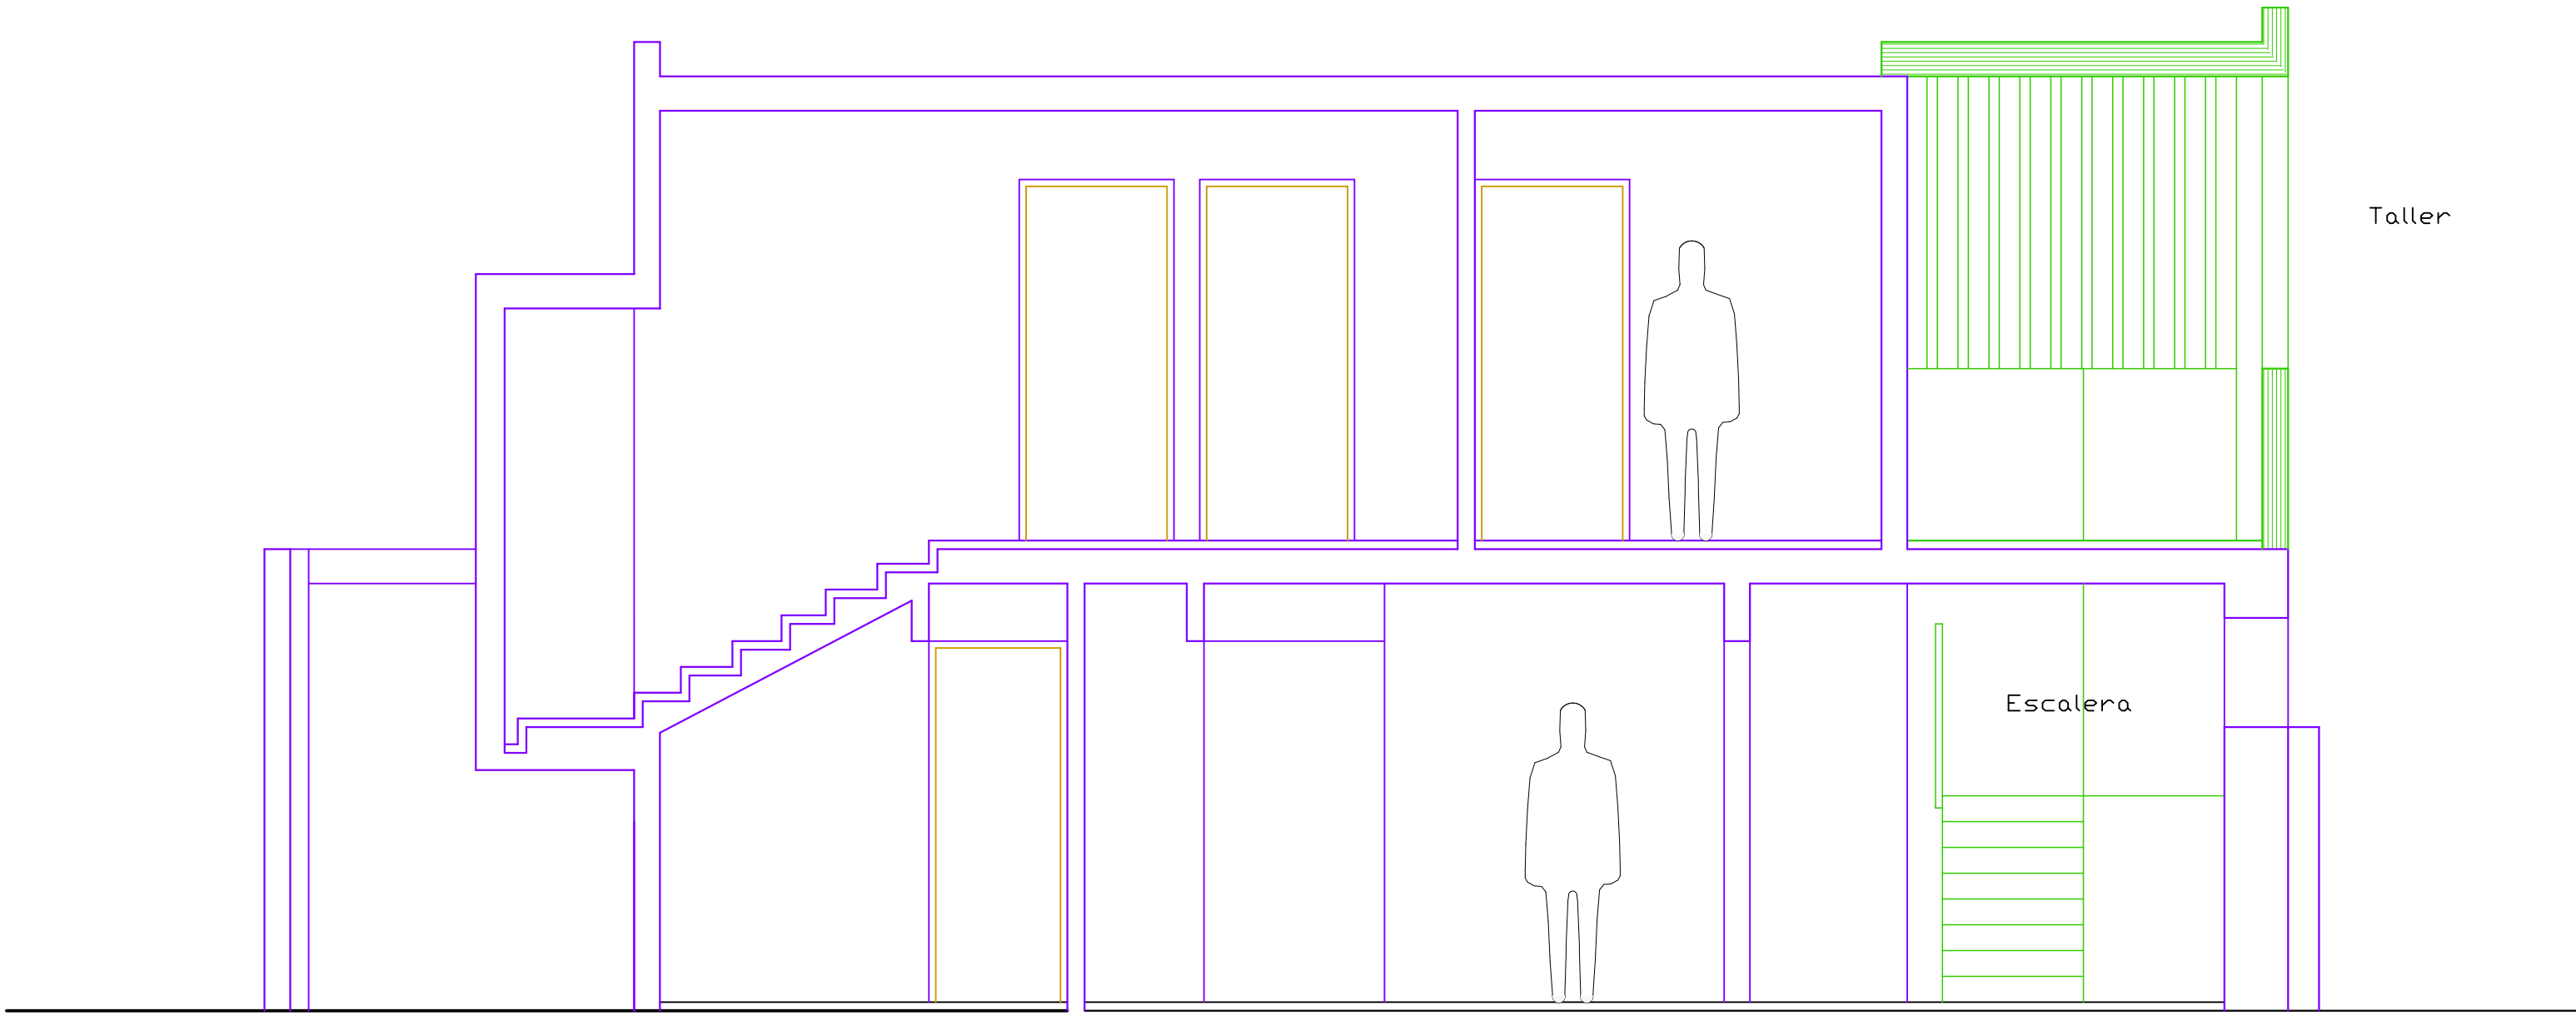

CORTE A

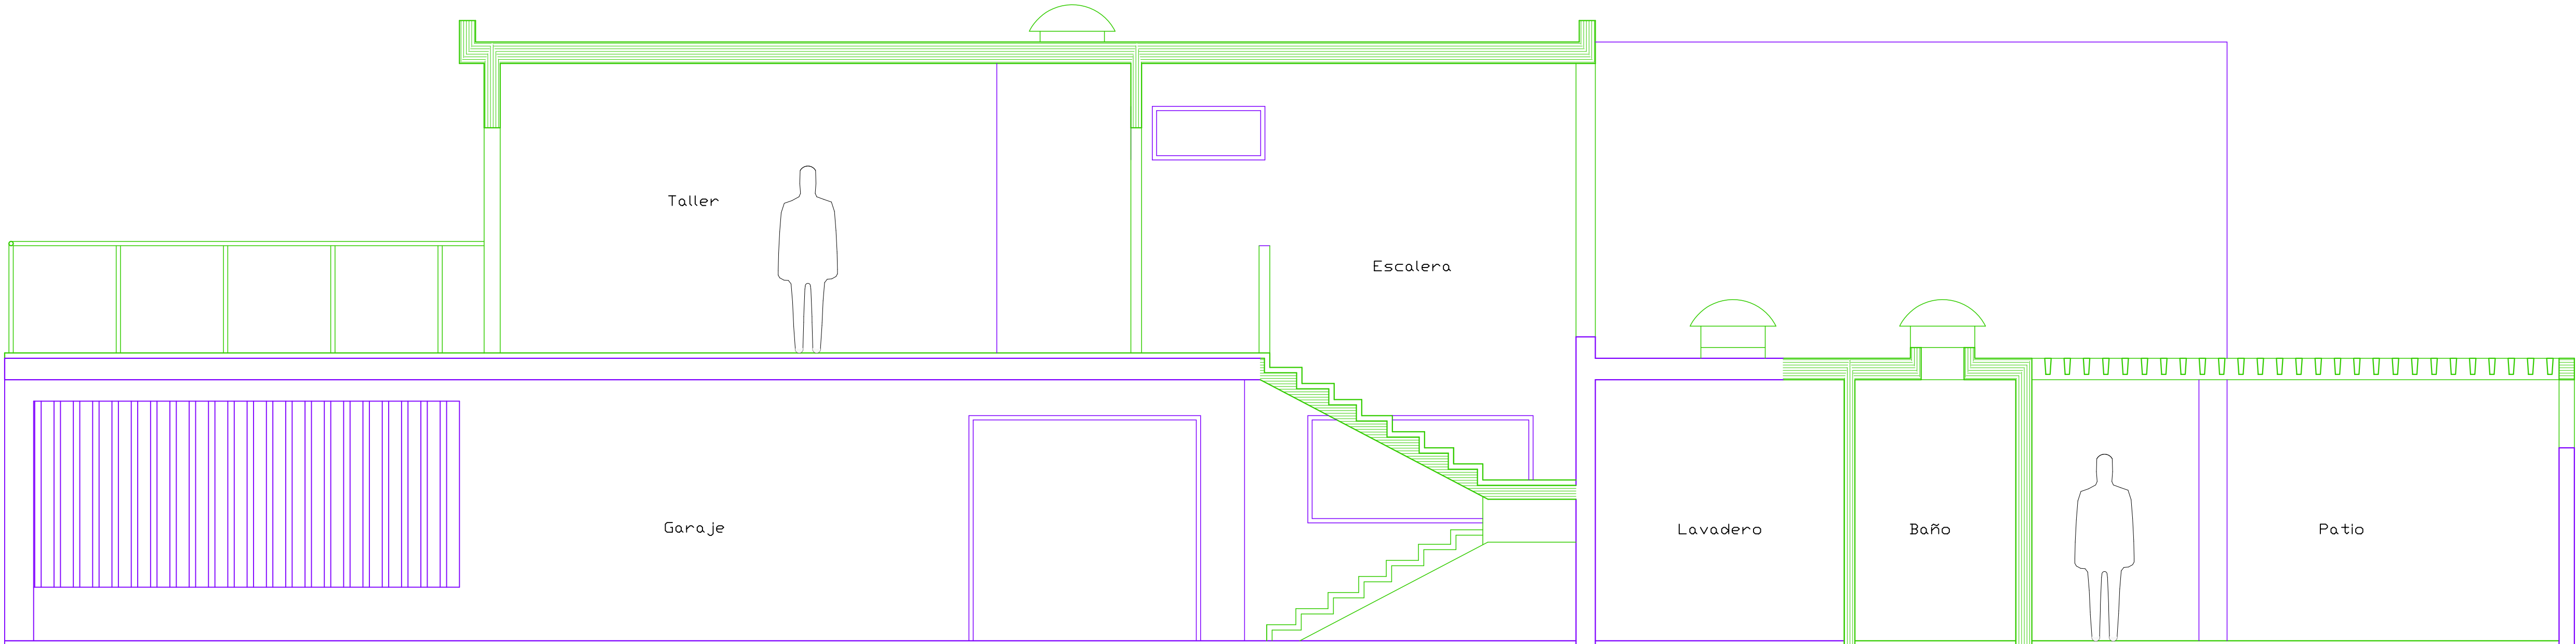

CORTE B

CELLOS PROYECTOR

LOGO

LOGO

 WWW.ARQUITECTOSRP.COM
ARQUITECTOS ROMERO, PEROZO & ASOCIADOS

FECHA	CORRECCION	C.I.V. #	FIRMA
19-09-2008	ampliacion deposito, cambio puerta baño estudio		

ARQUITECTURA	ARQ. LUIS R ROMERO C.I.V. 19.254	ESTRUCTURA	
PROYECTOS	ARQ. MARIA PEROZO DE ROMERO C.I.V. 19.255	INST. SANITARIAS	
PROYECTOS		INST. ELECTRICAS	
DISEÑO		INST. MECANICAS	
COORDINADOR		EST. SUELOS	
COORDINADOR		INST. CONTRA INCENDIOS	

FIRMA PROPIETARIO	FIRMA PROFESIONAL
CS	CS.V

PROPIETARIO	RAFAEL SOTO		
PROYECTO	AMPLIACION VIVIENDA		
CONTENIDO	CORTES A y B		
FEY	Ampliación Vivienda Rafael Soto	SERIE	A
FEY		LIBRADO DE LA SERIE	000
FEY	29-09-2008	TOTAL LAMINAS PROYECTADO	000
FEY	1 / 40	PLANO #	A-04