



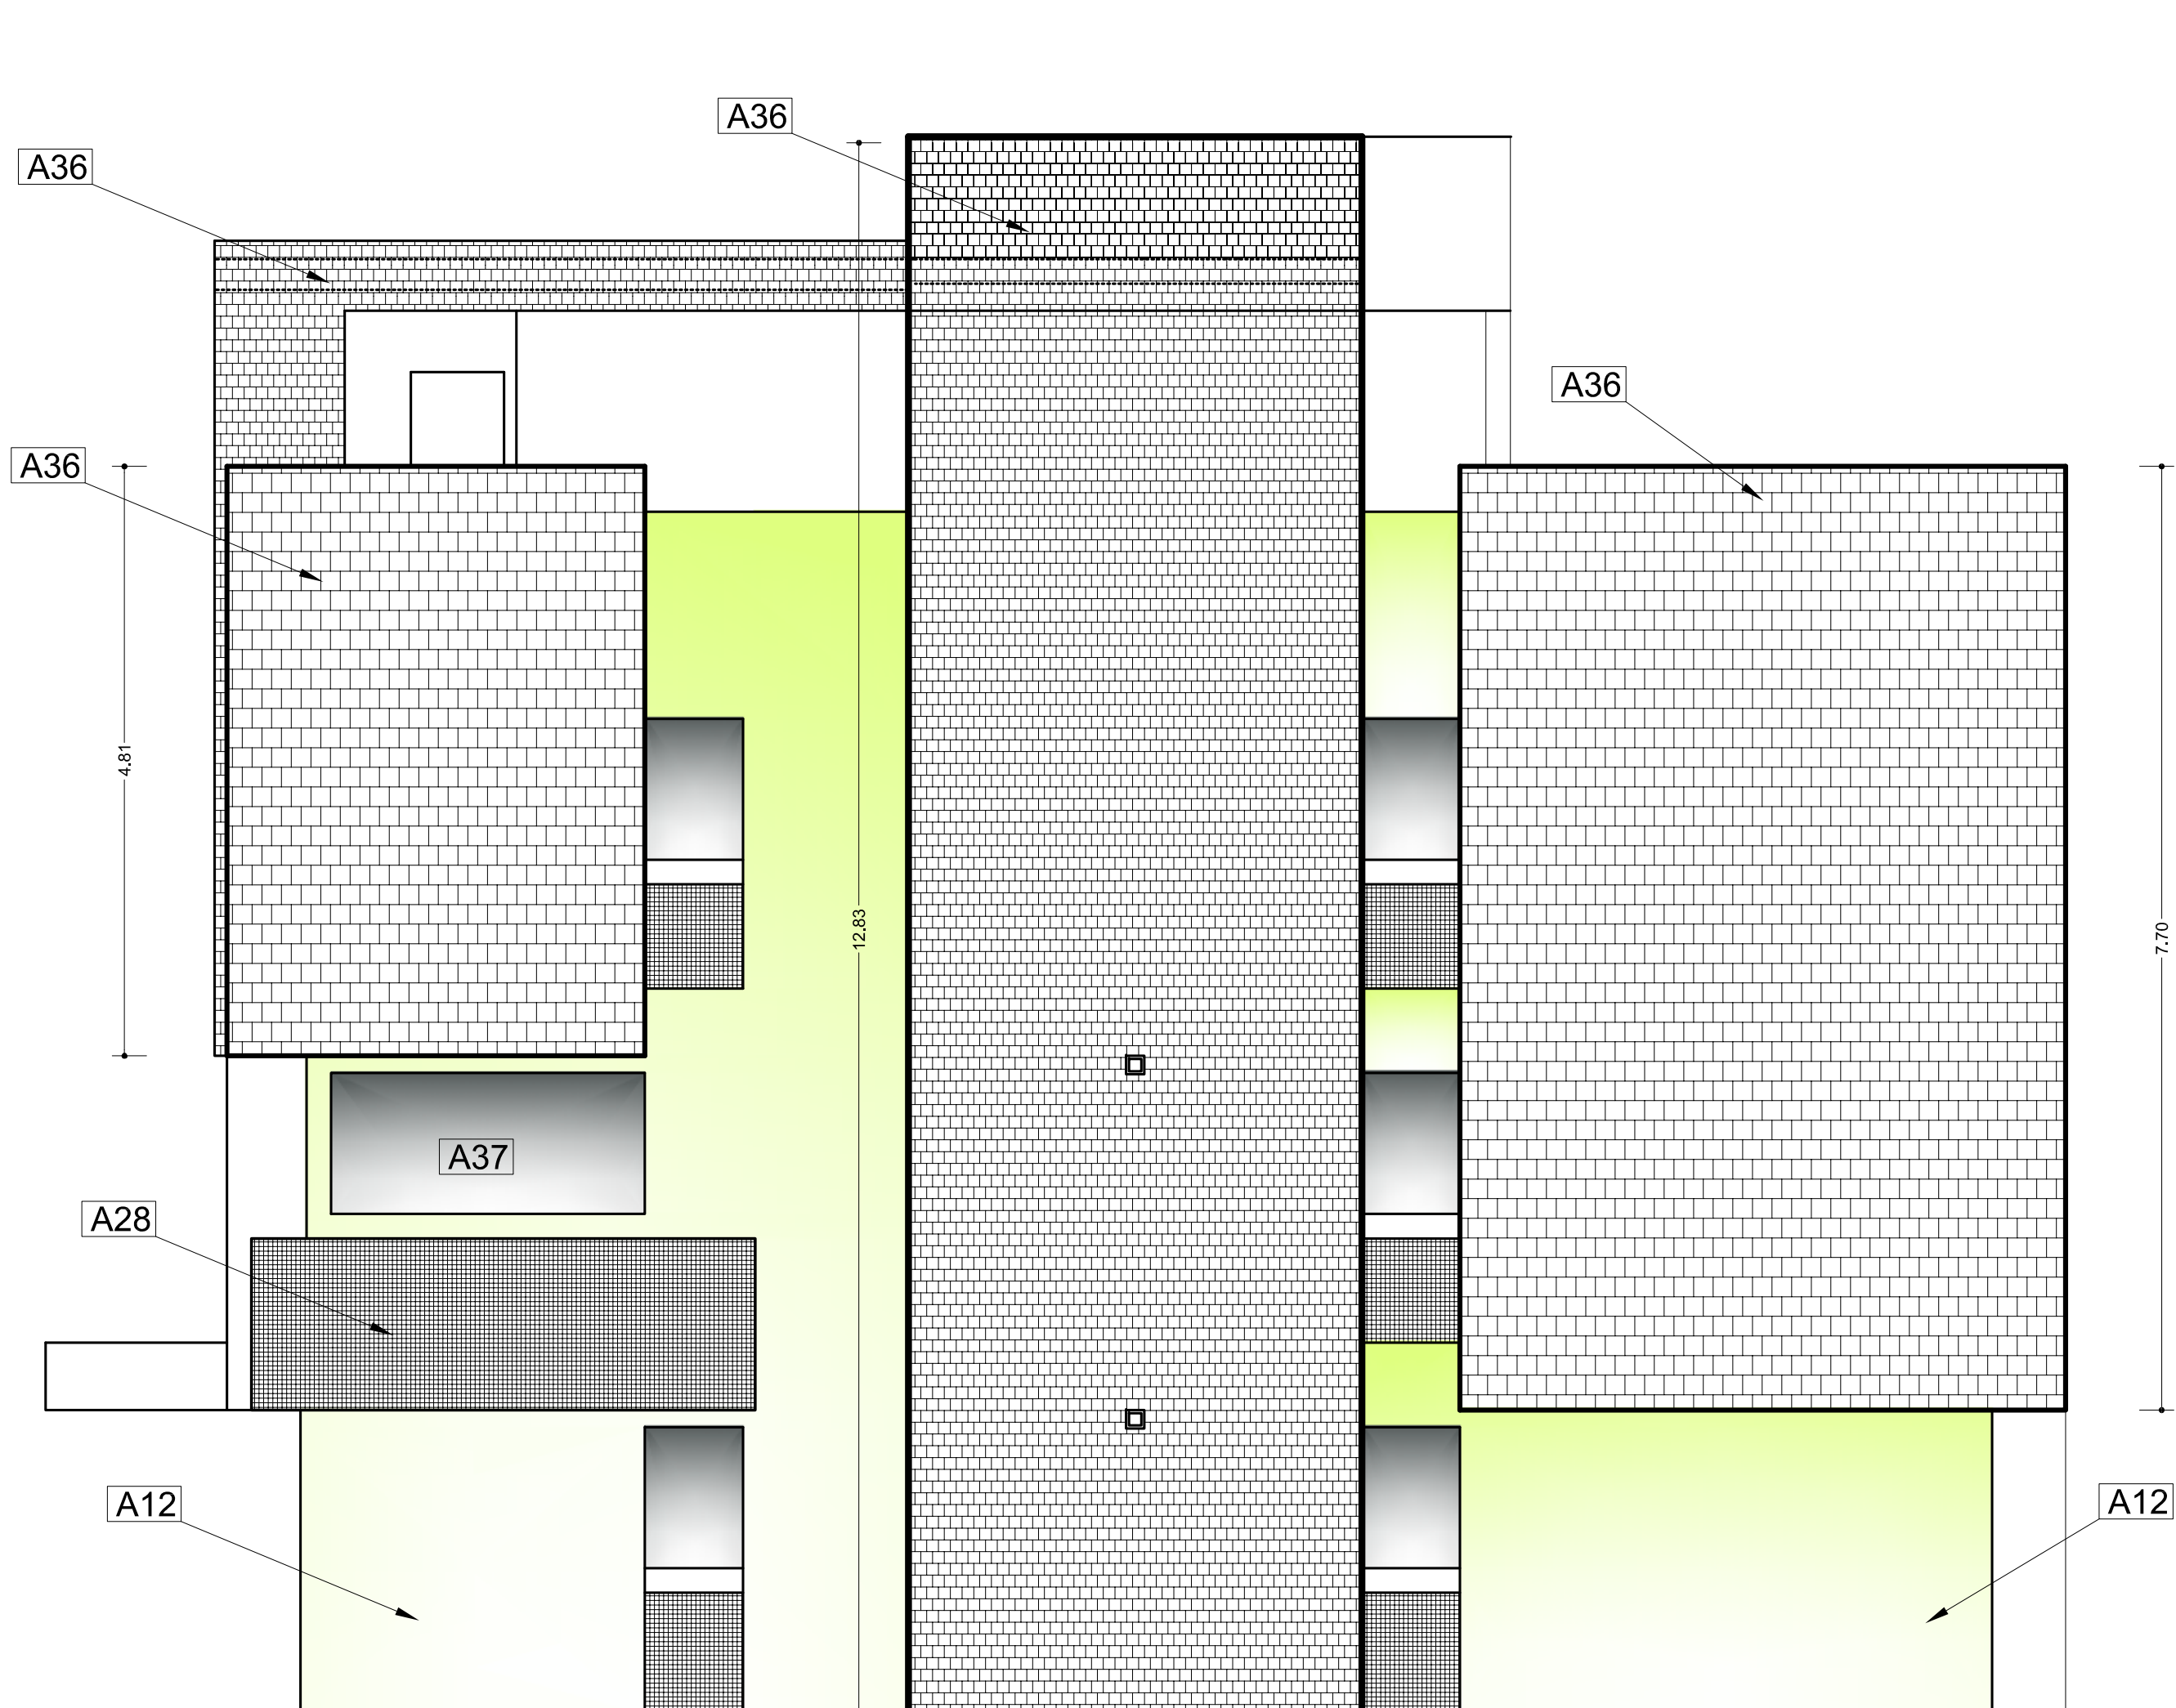

FACHADA NORTE,
PRINCIPAL

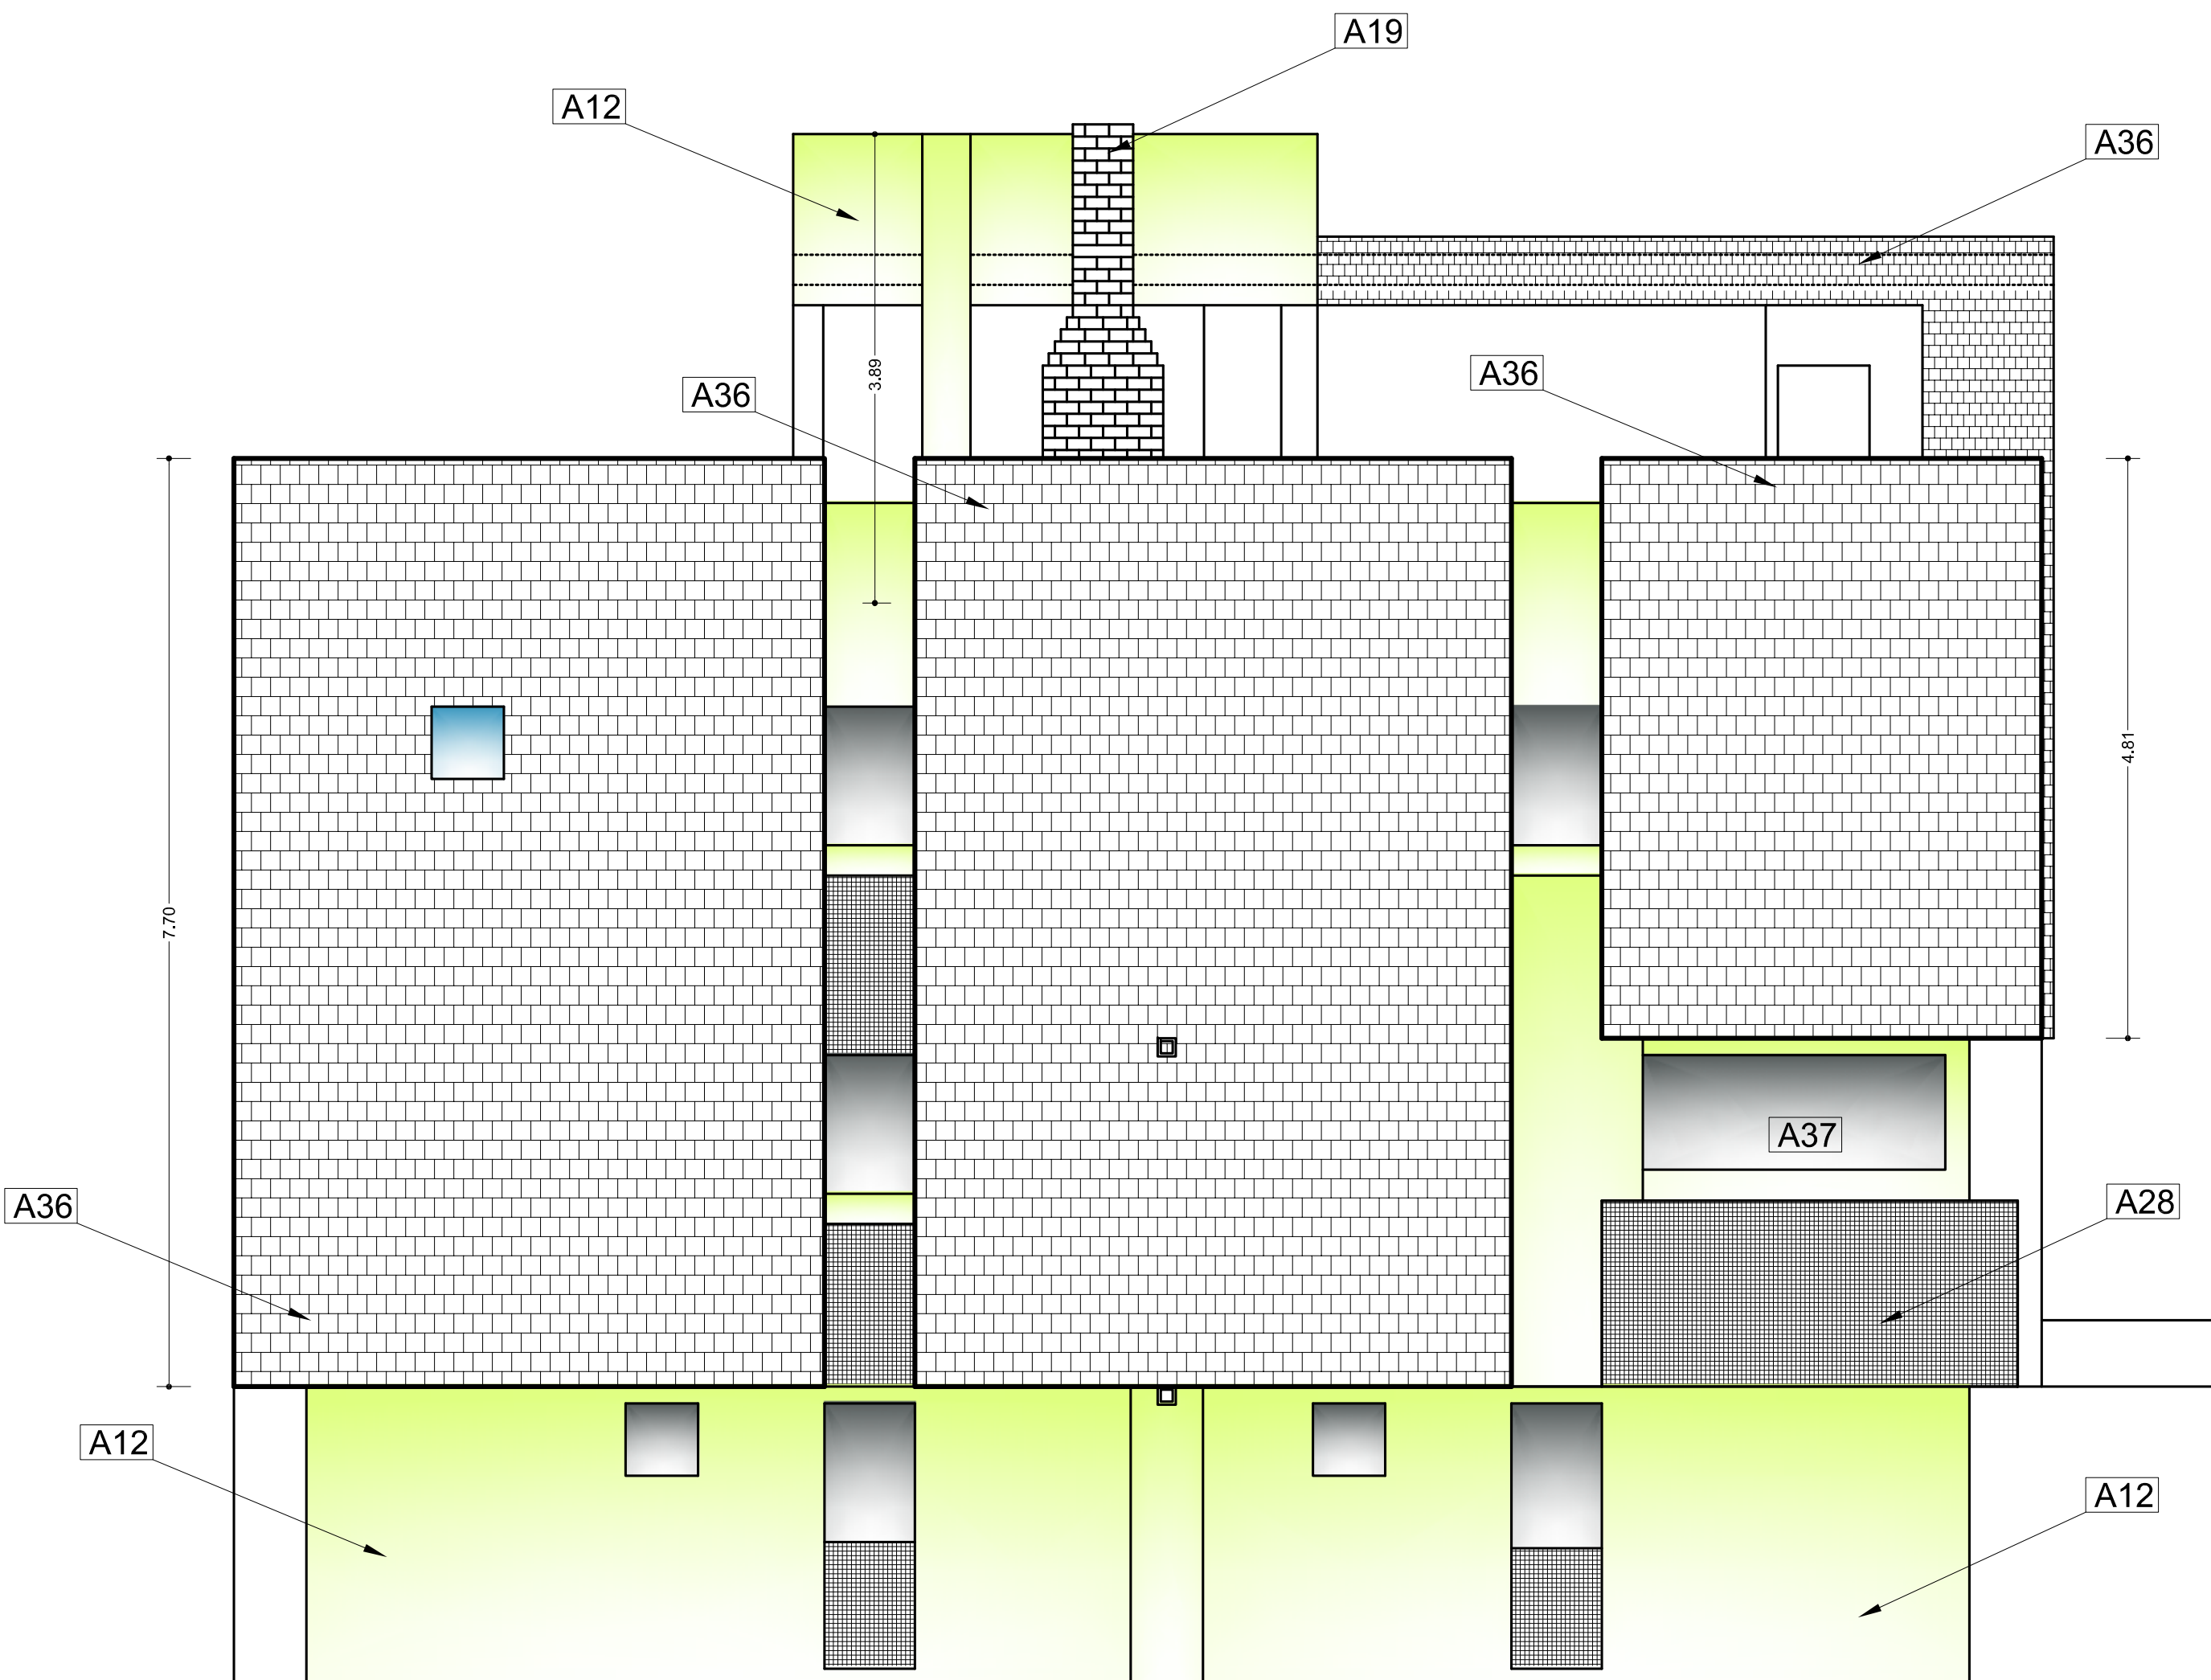

FACHADA SUR

FECHA	CORRECCION O MODIFICACION	REALIZADO	FECHA

ARQUITECTOS ROMERO, PEROZO & ASOCIADOS	
GRUPO PENECA	
RESIDENCIAS SAN MIGUEL	
FACHADAS NORTE Y SUR	
1 : 50	
A-10	