



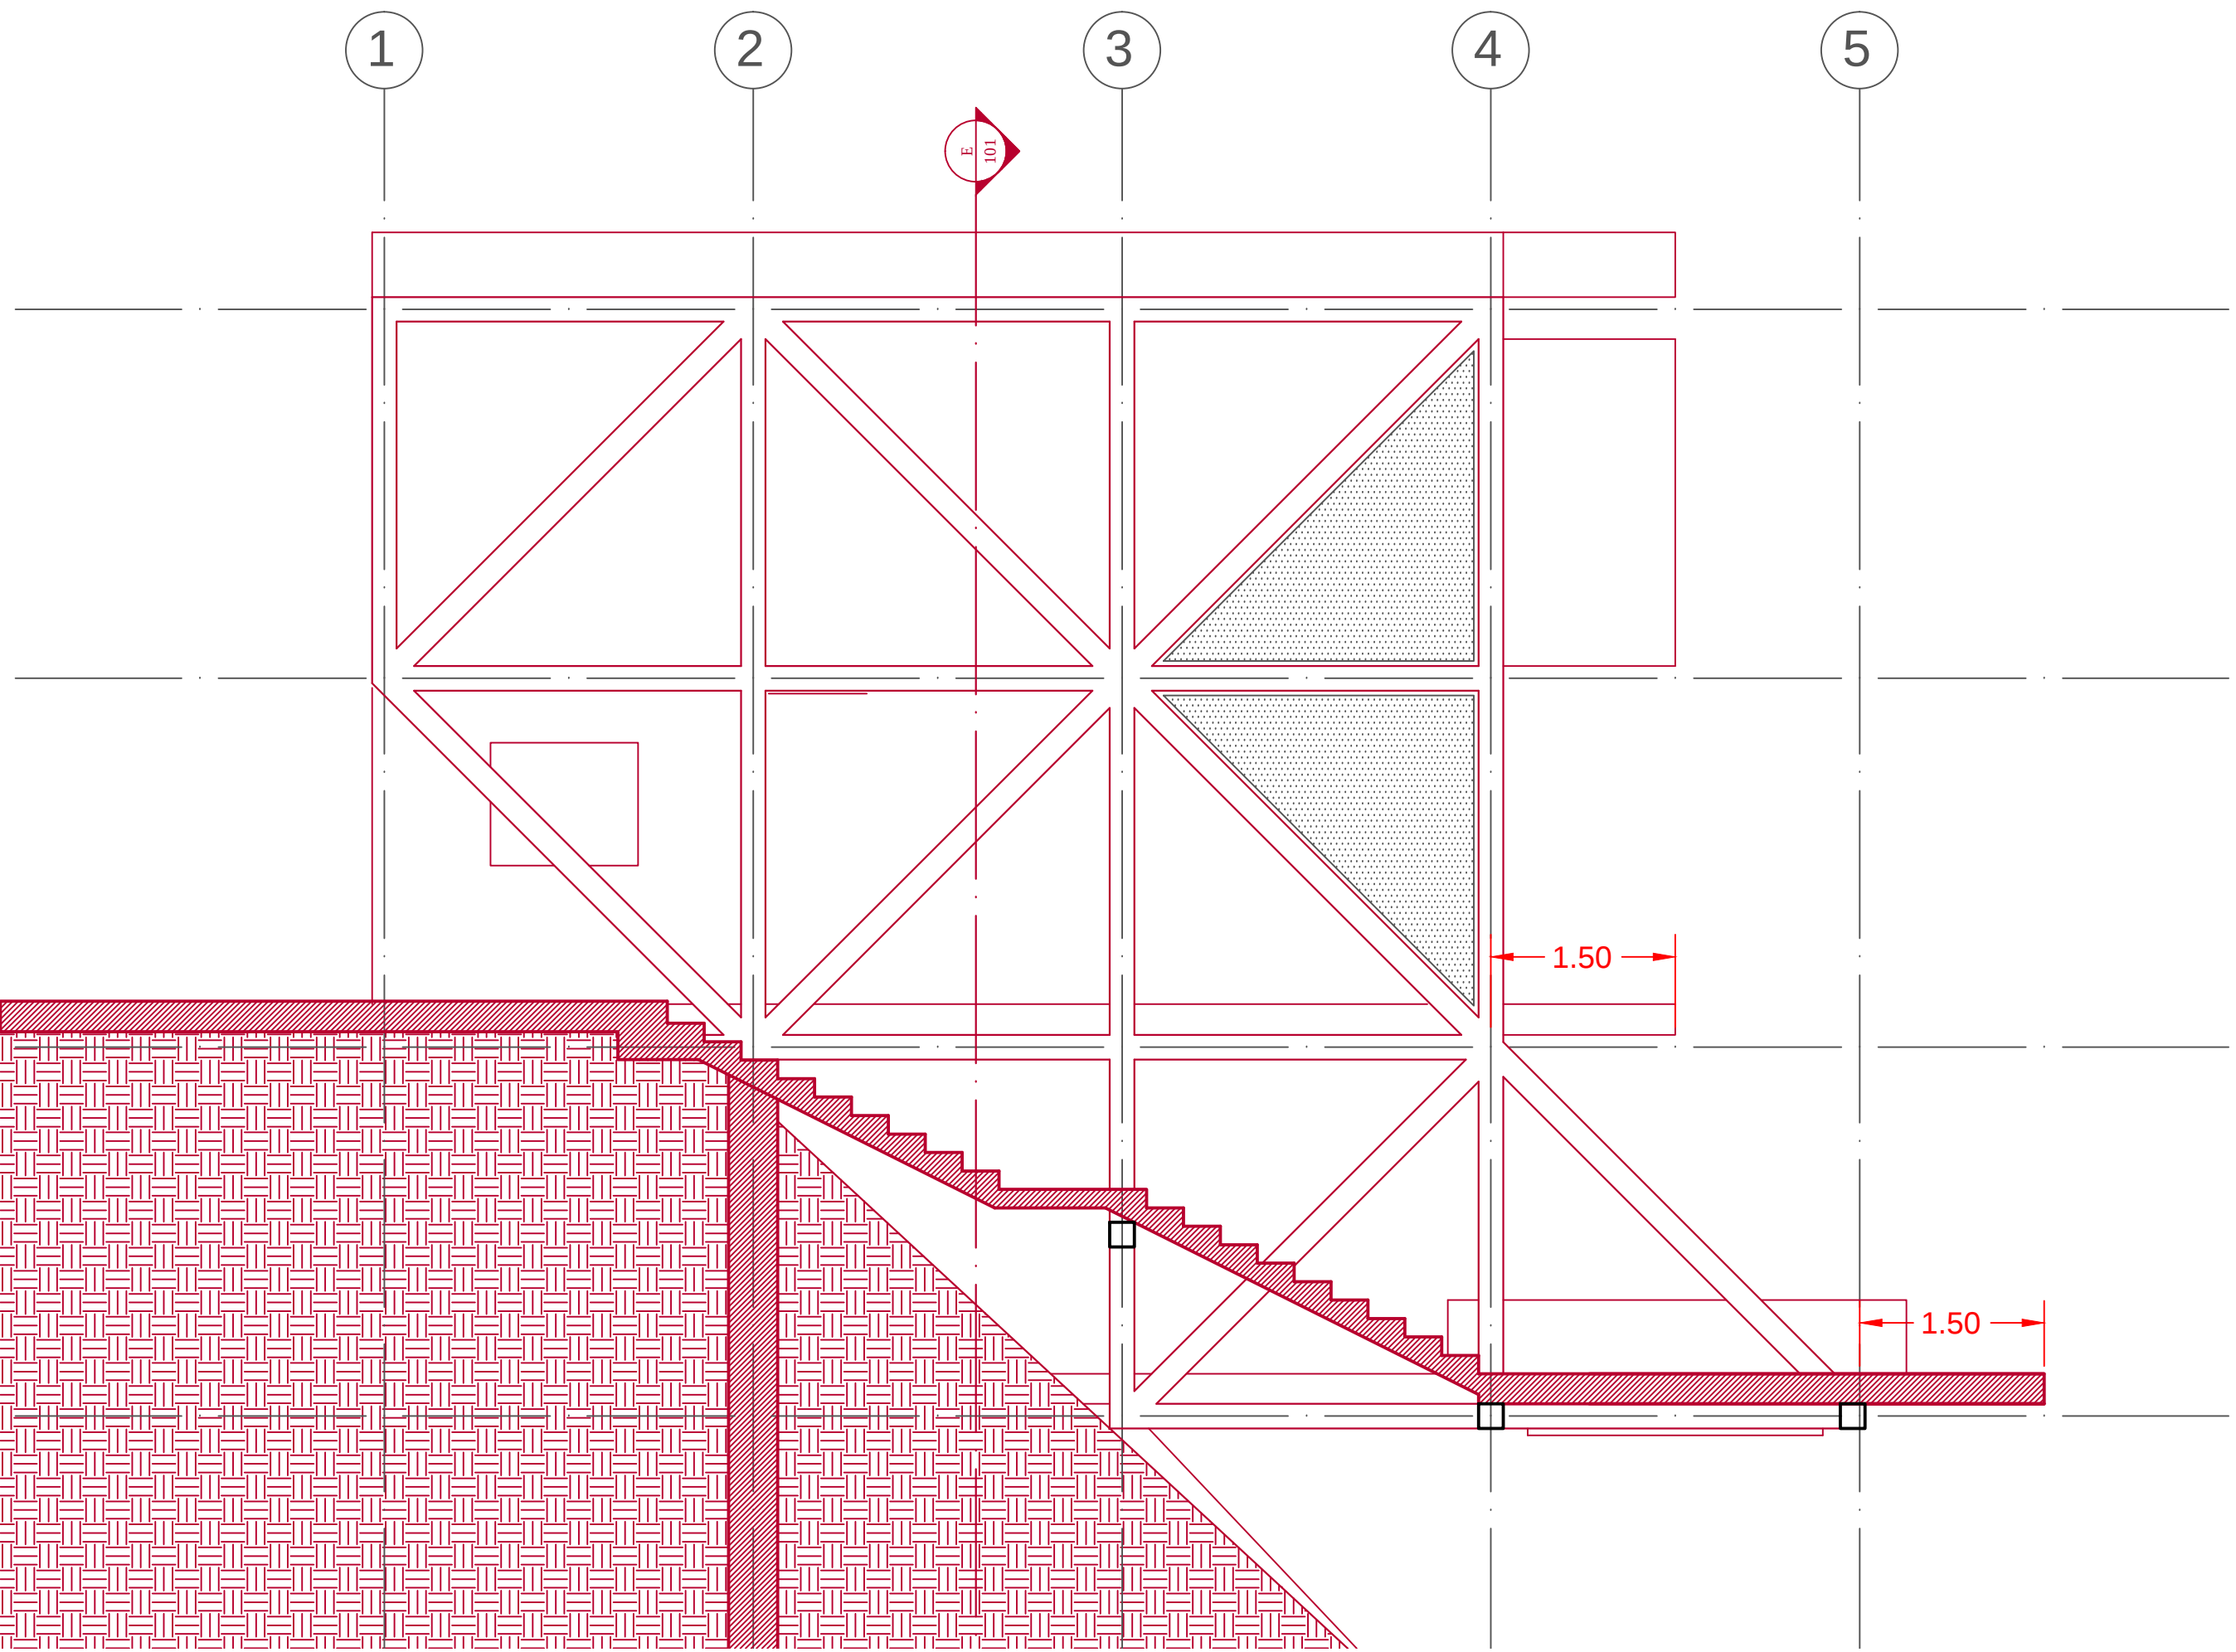

CORTE A
FACHADA OESTE

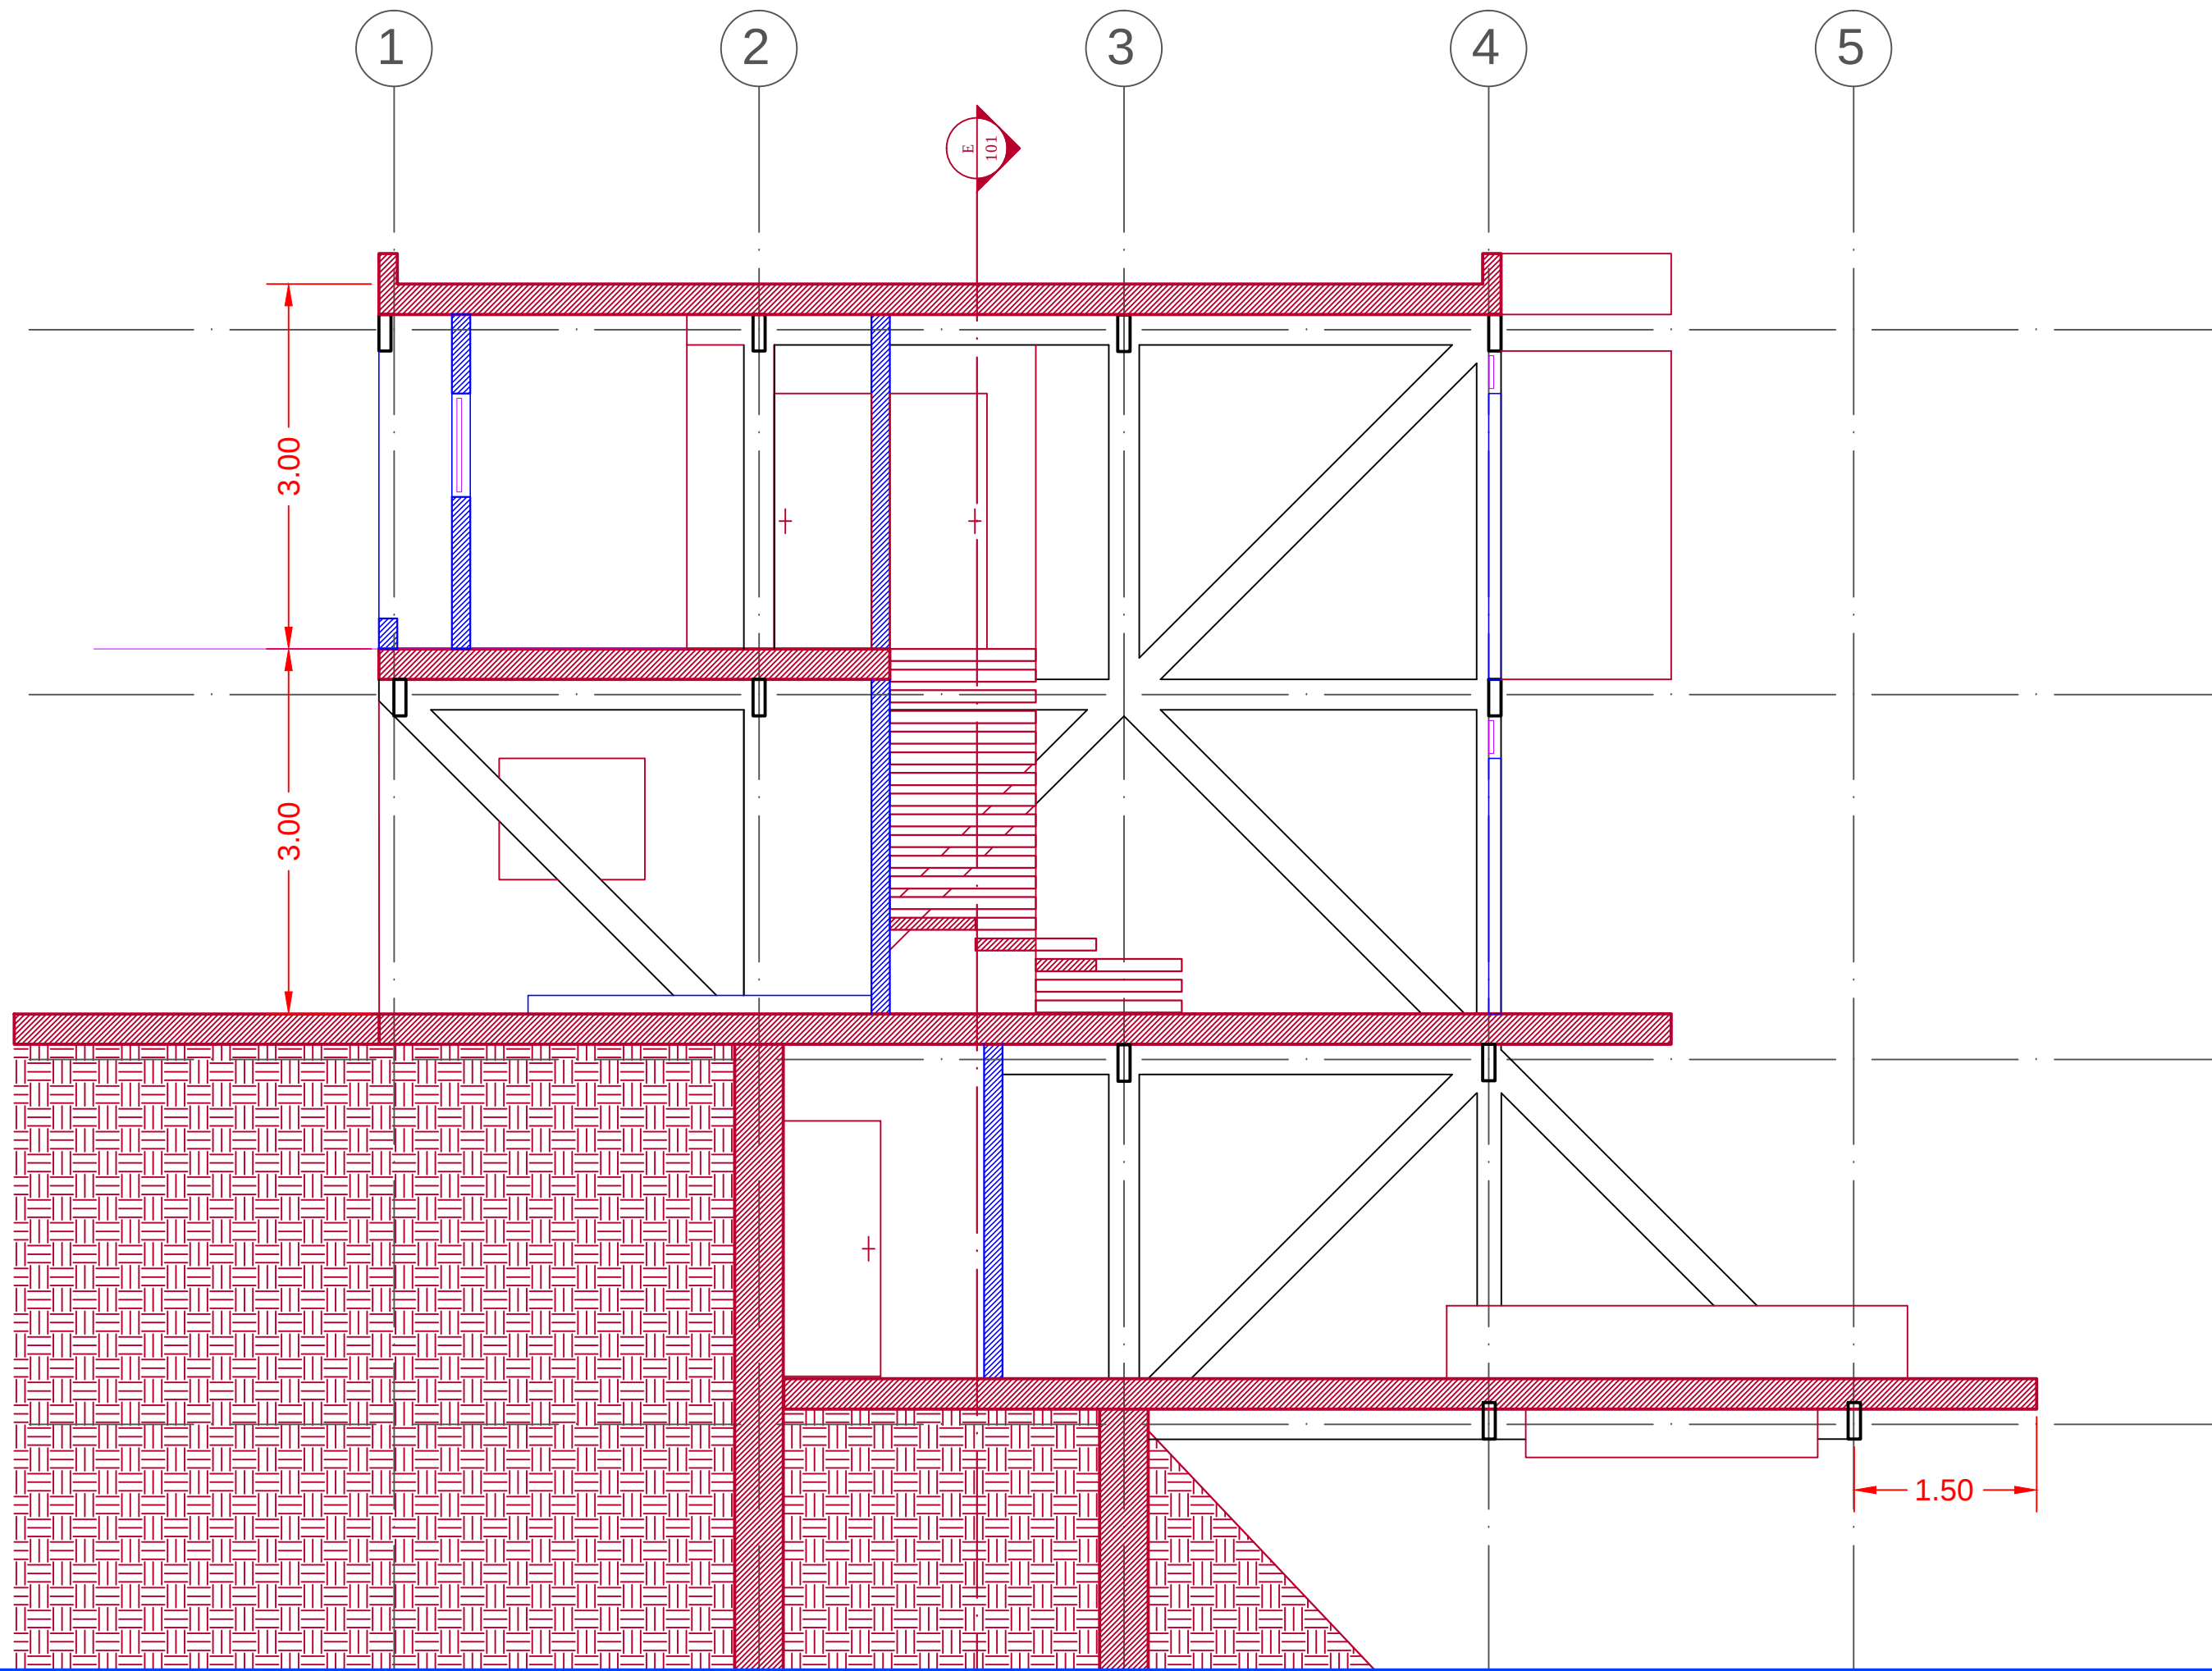

CORTE B

Logo area for the architectural firm.

Logo area for the architectural firm.

Logo area for the architectural firm.

Logo area for the architectural firm.

FECHA	CORRECCION	C.I.V. #	FIRMA

PROYECTISTA: ARQ. LUIS R. ROMERO C.I.V. 18.254	ESTRUCTURA: ING. HERNANDO LOZANO C.I.V. 12.368
ARQ. MARIA PEROZO DE ROMERO C.I.V. 18.255	DET. SANITARIO:
PROYECTISTA:	DET. ELECTRICAS:
DISEÑO:	DET. MECANICAS:
COORDINADOR:	DET. SUELOS:
COORDINADOR:	DET. CONTRA INCENDIOS:

Form for professional registration and signature.

PROYECTISTA: BEATRIZ HERNANDEZ RIVERA		
PROYECTO: VIVIENDA UNIFAMILIAR		
CONTENIDO: CORTES A , B		
DET: Vivienda Beatriz.dwg	SEÑAL: A	LARGO DE LA HOJA: 25
TOTAL LÁMINAS PROYECTOS: 100	PLANTA: A-05	
FECHA: 15-11-2012	FECHA: 15-11-2012	
ESCALA: 1 / 50	ESCALA: 1 / 50	