




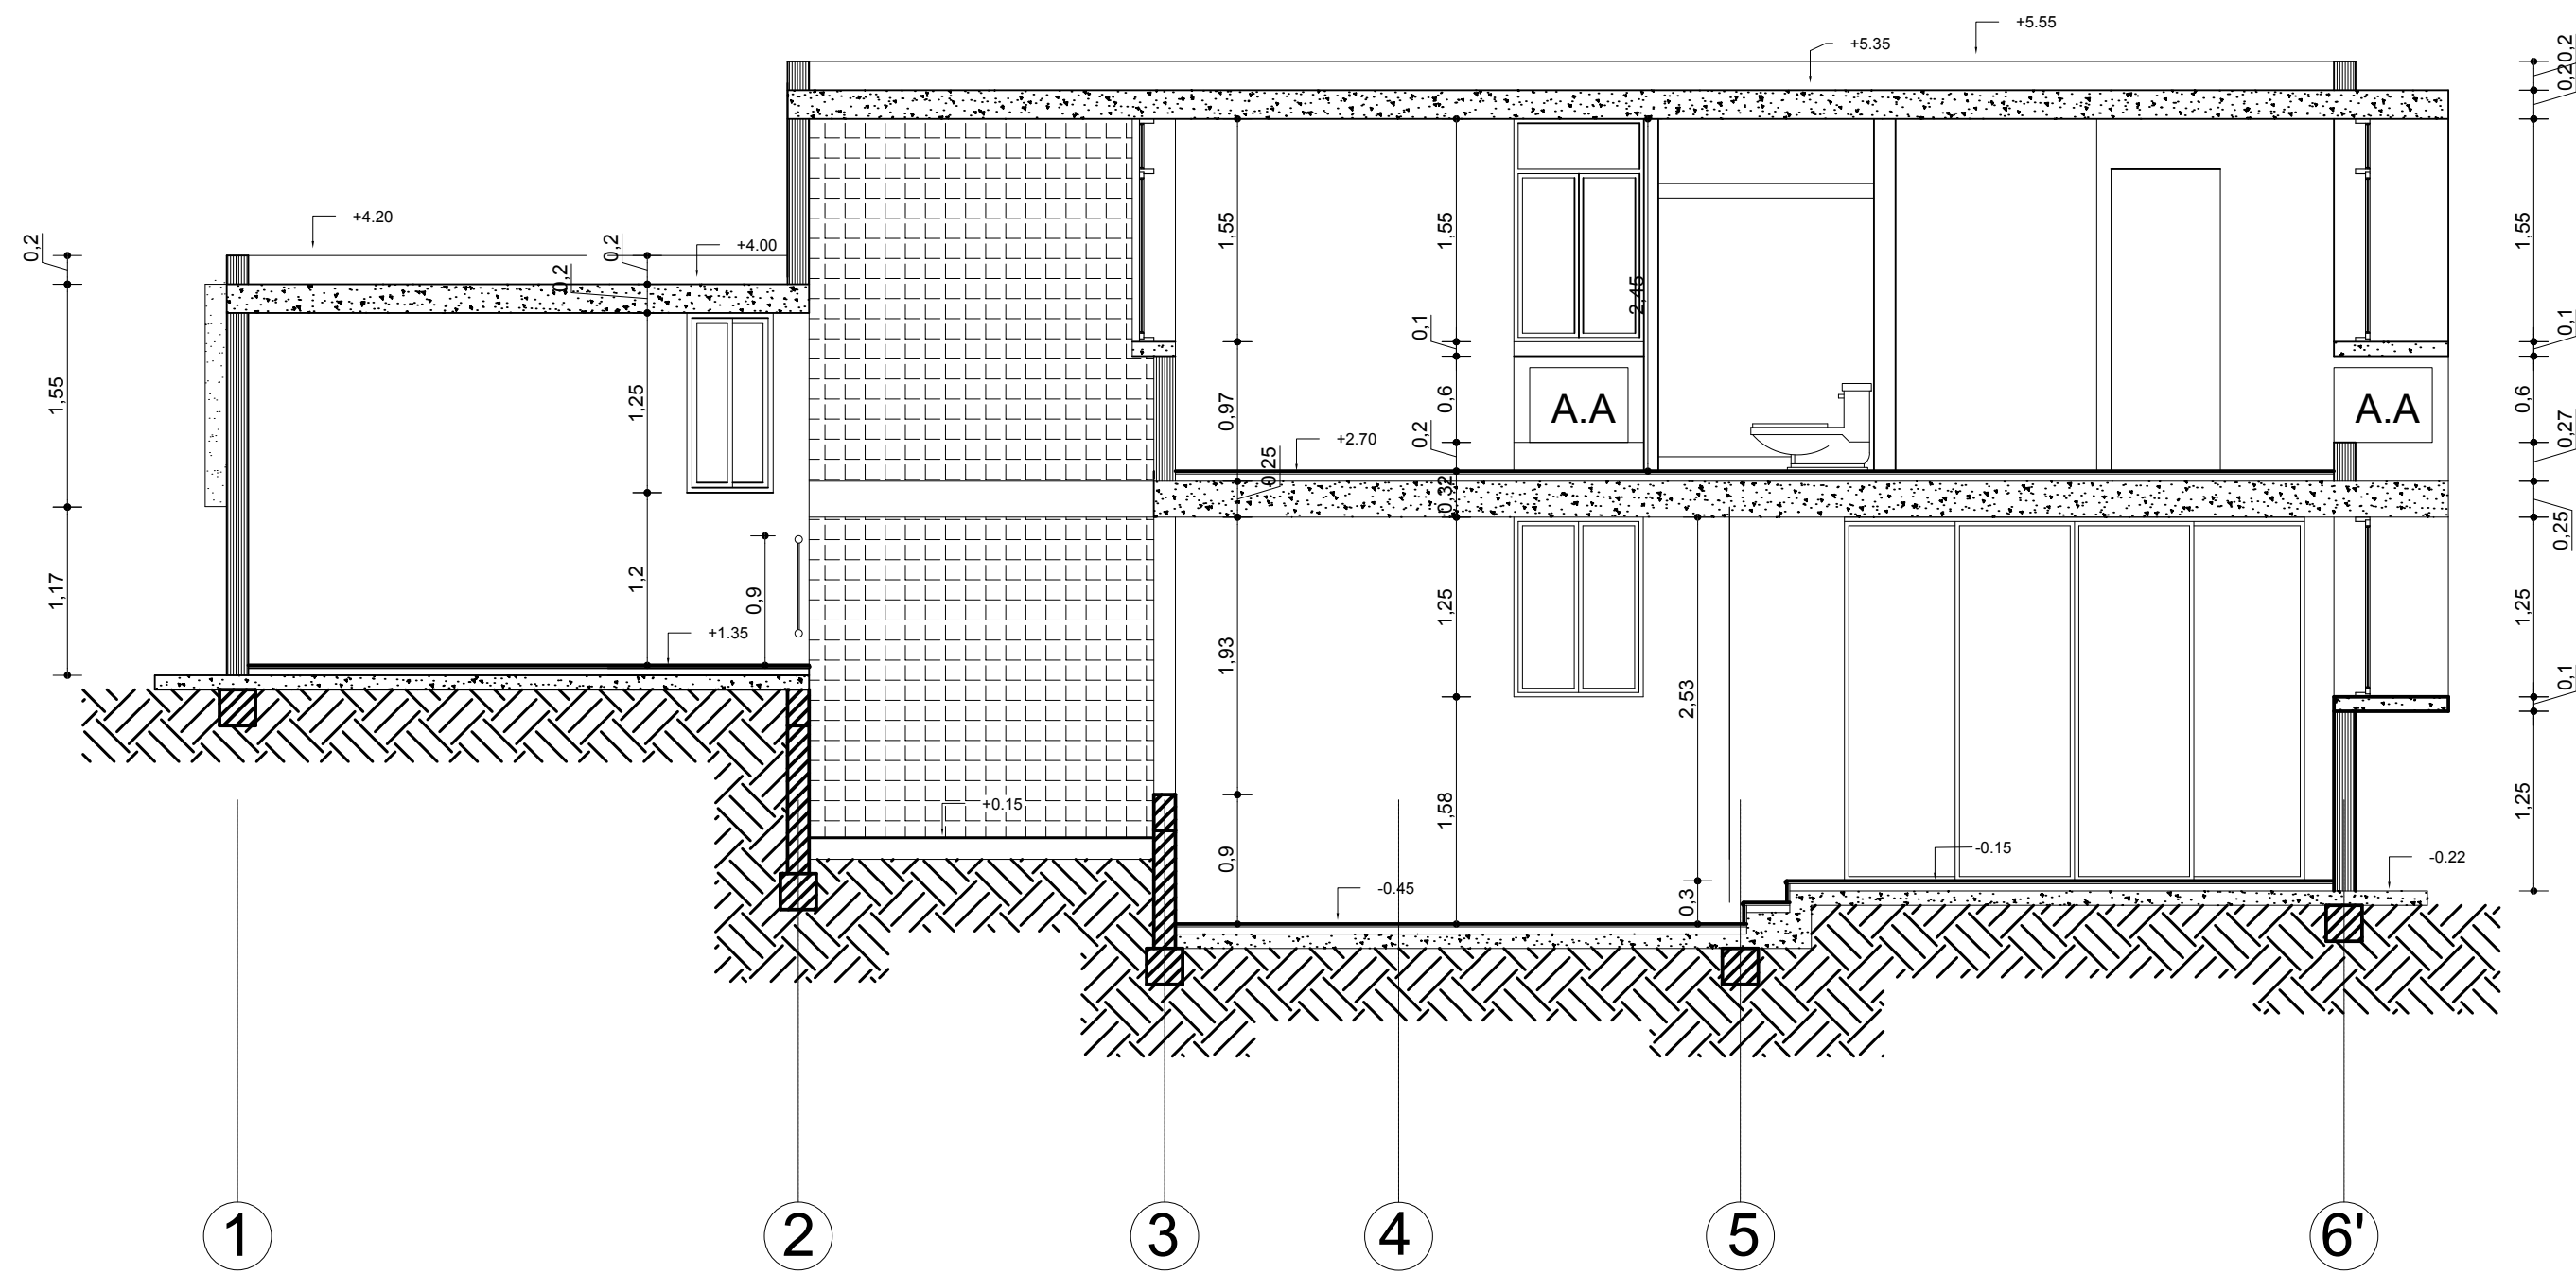


CORTE A-A

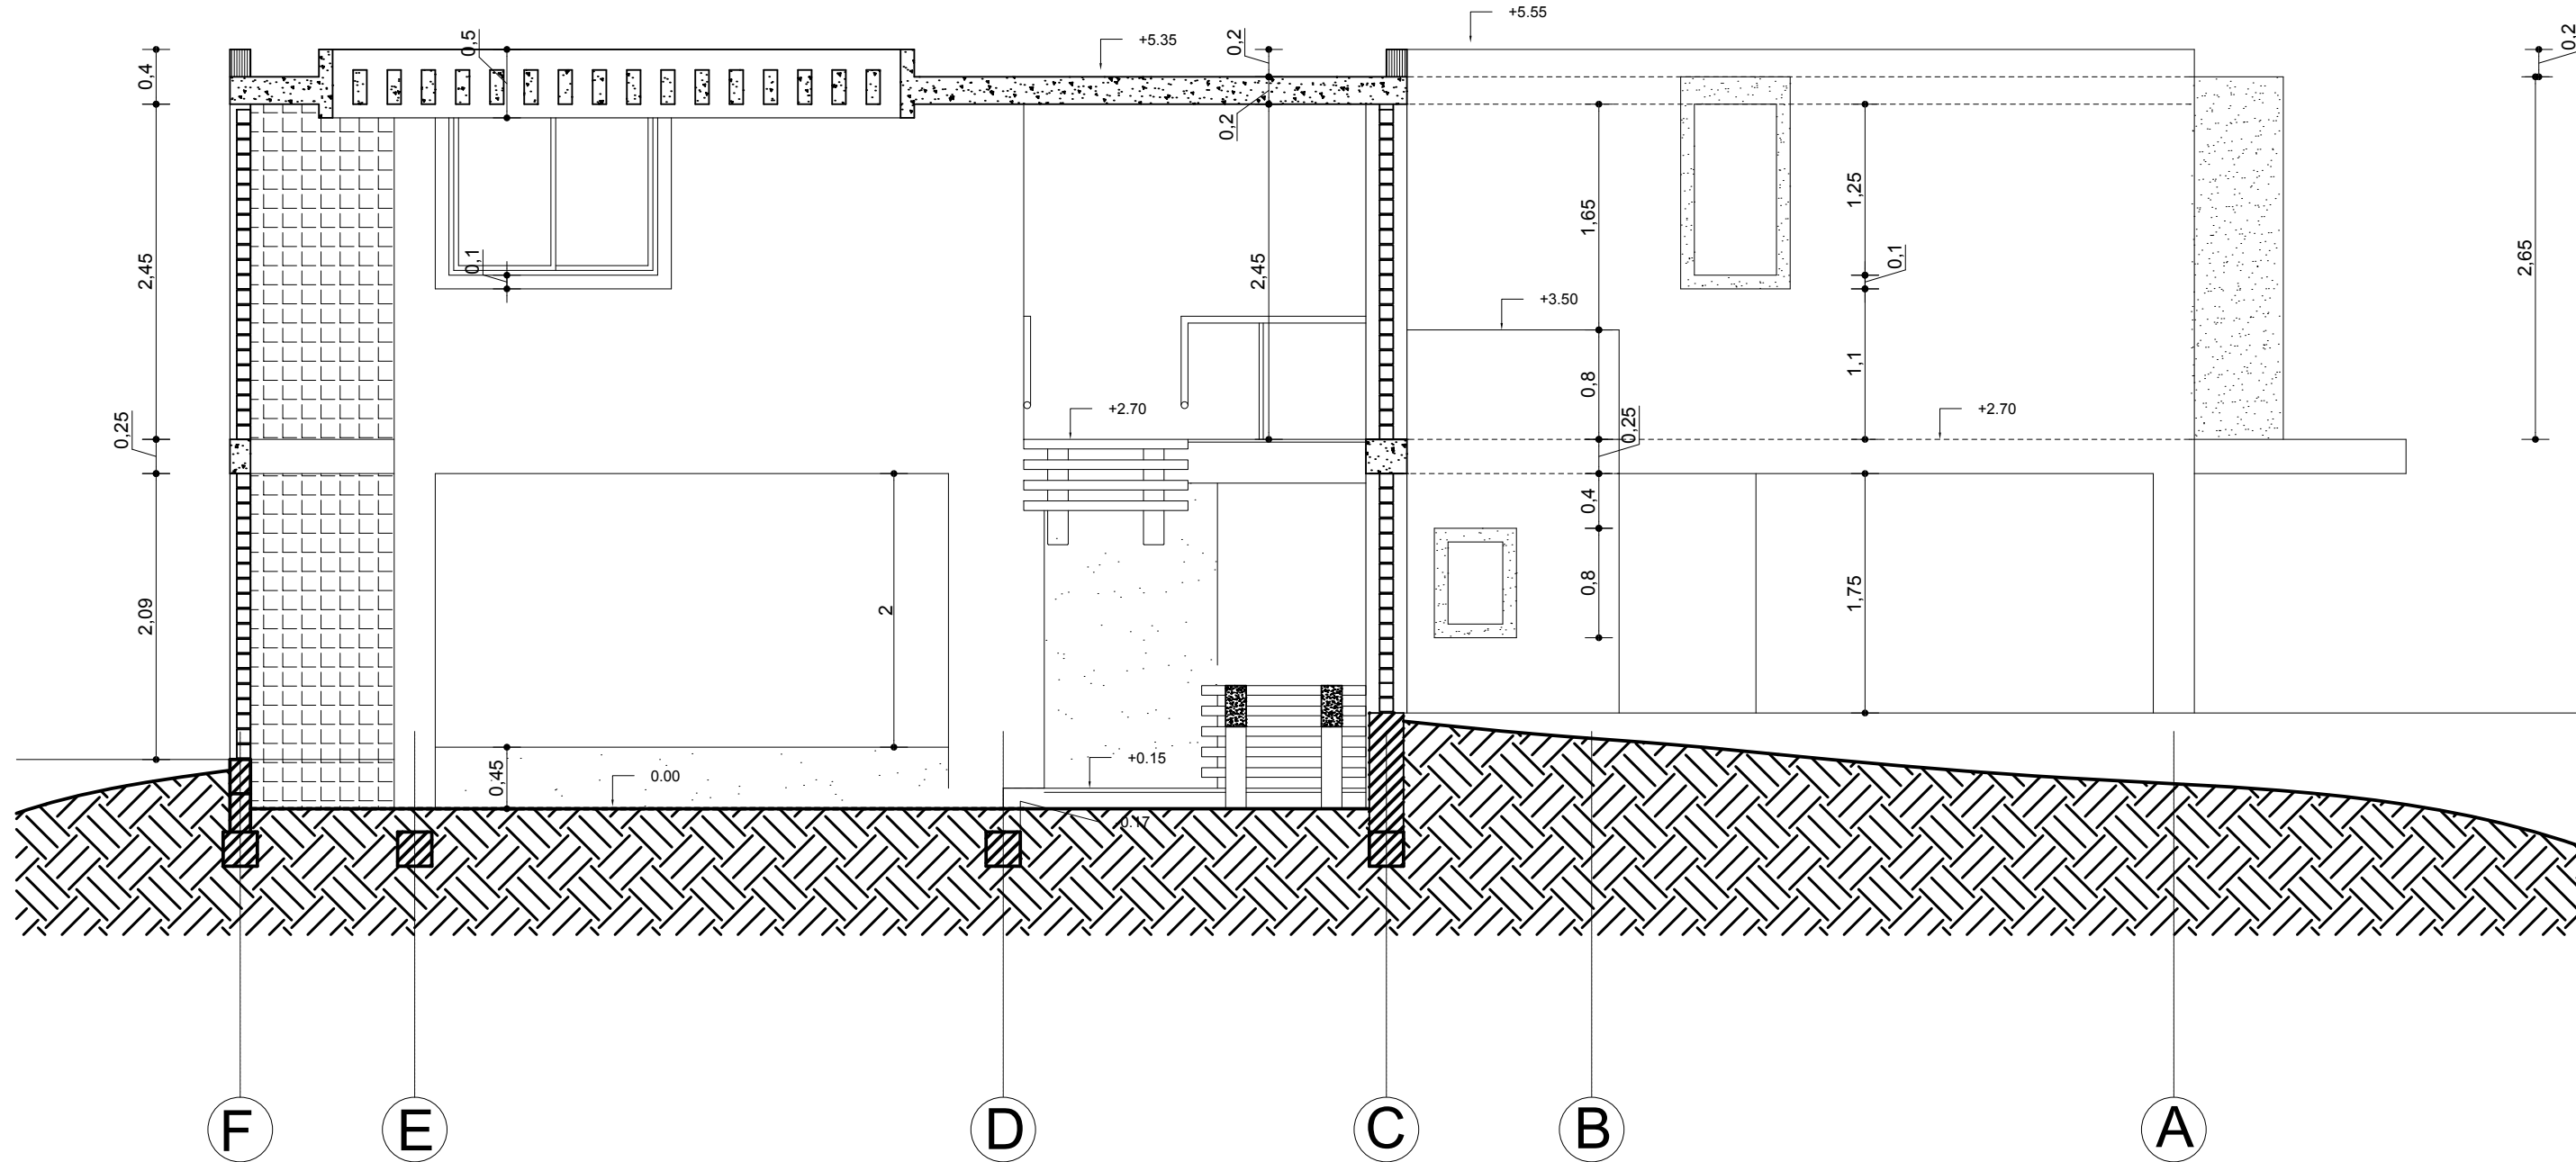

CORTE D-D

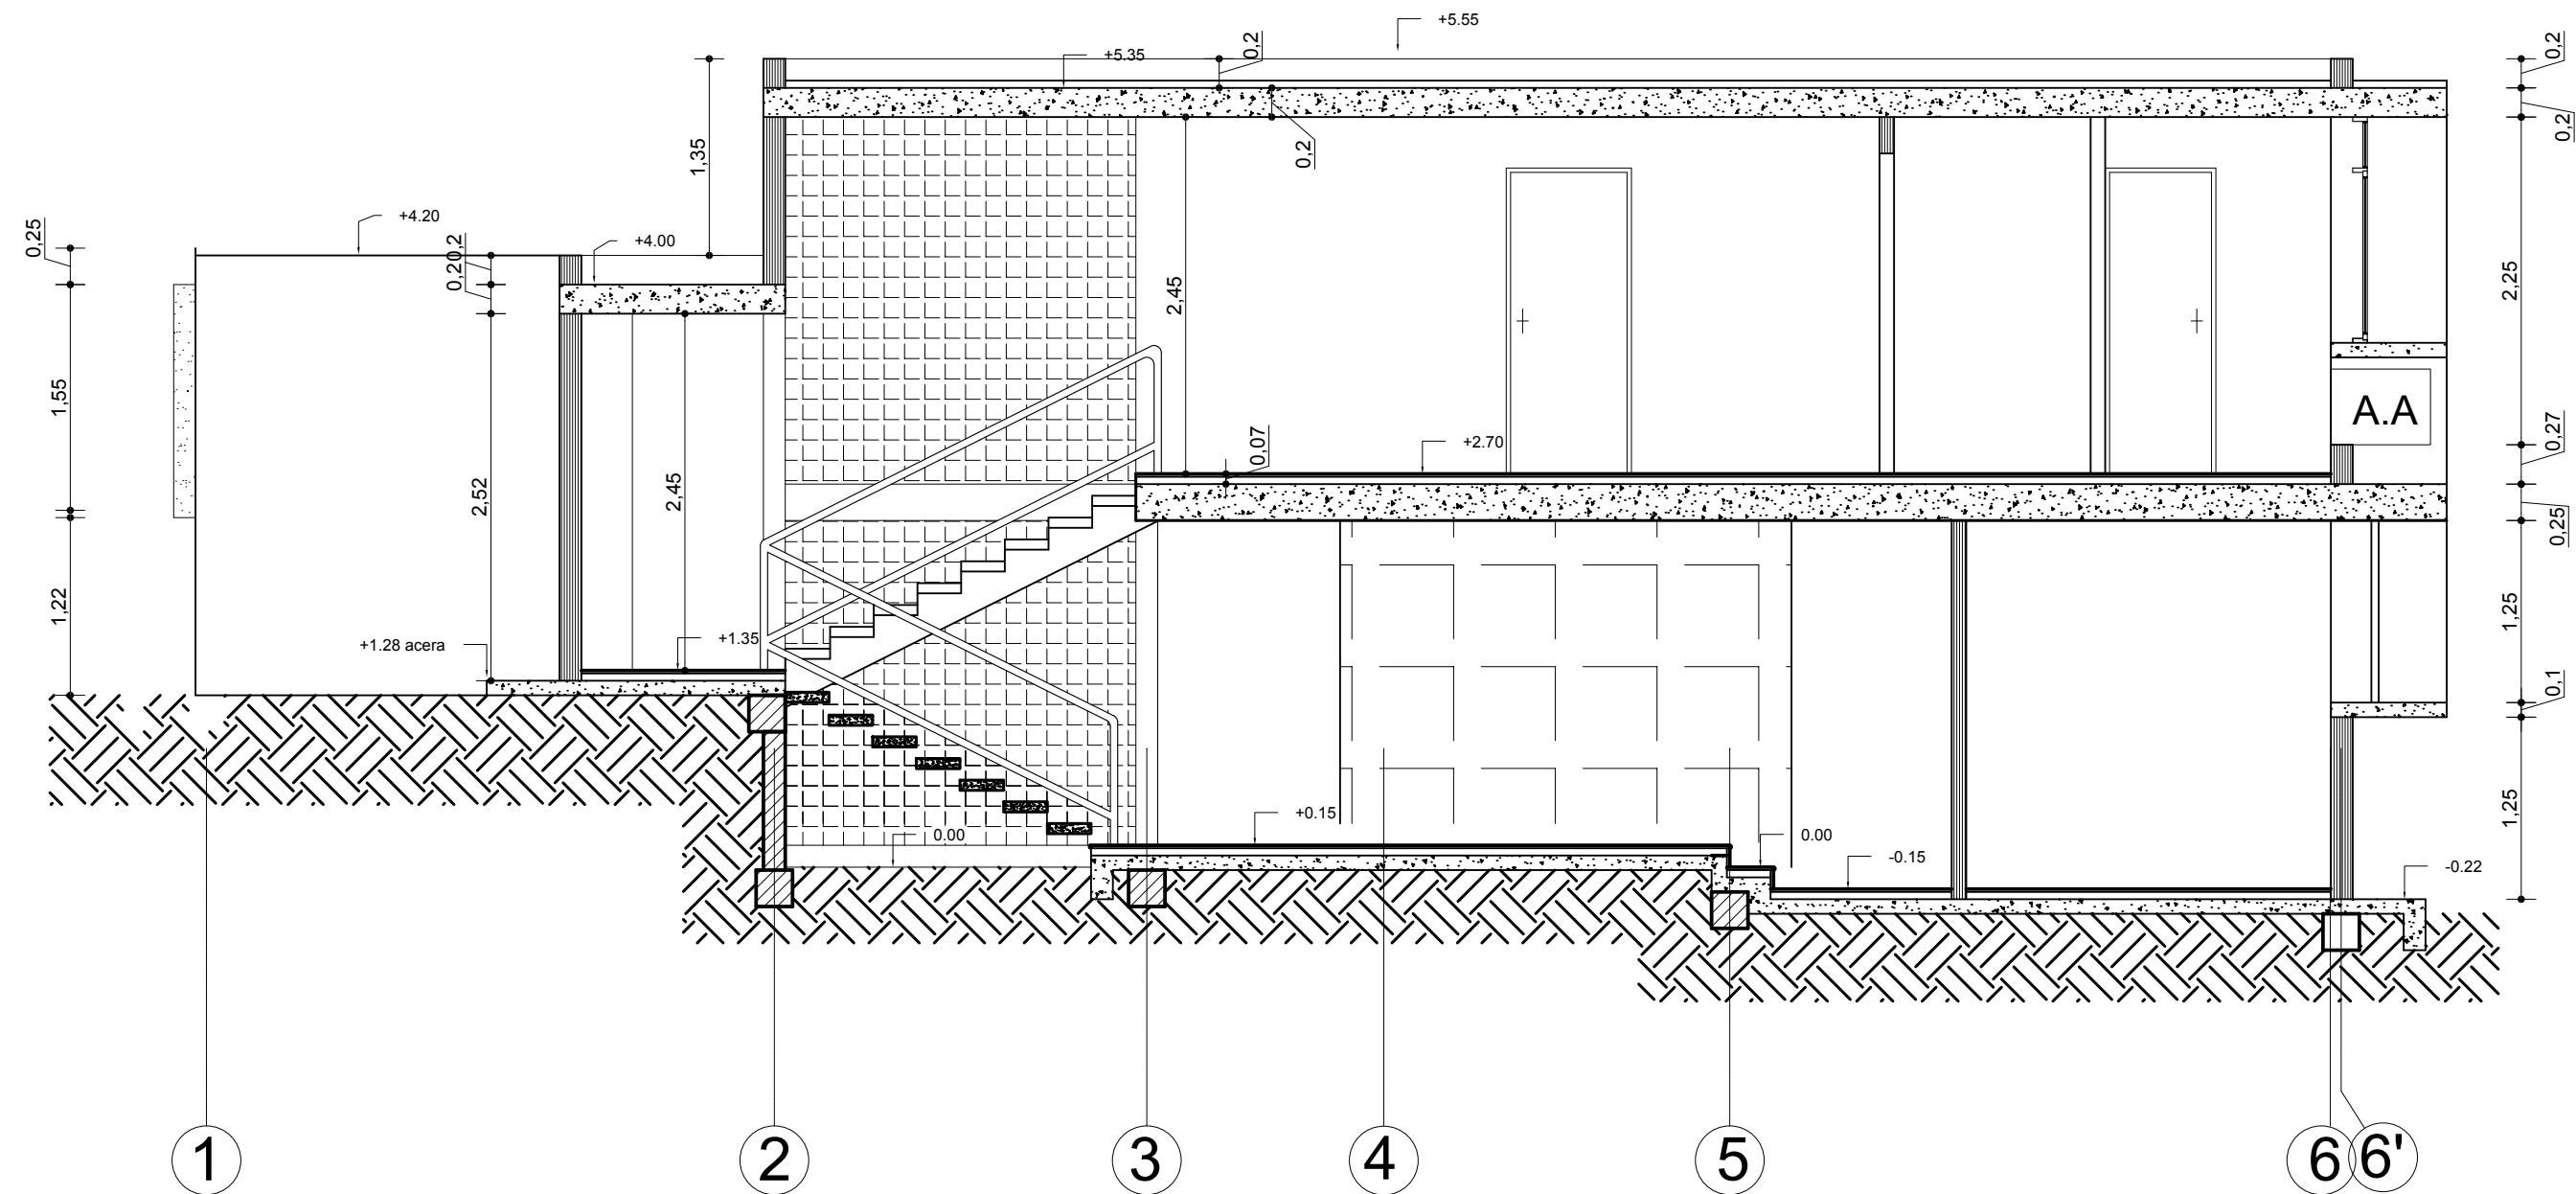

CORTE B-B

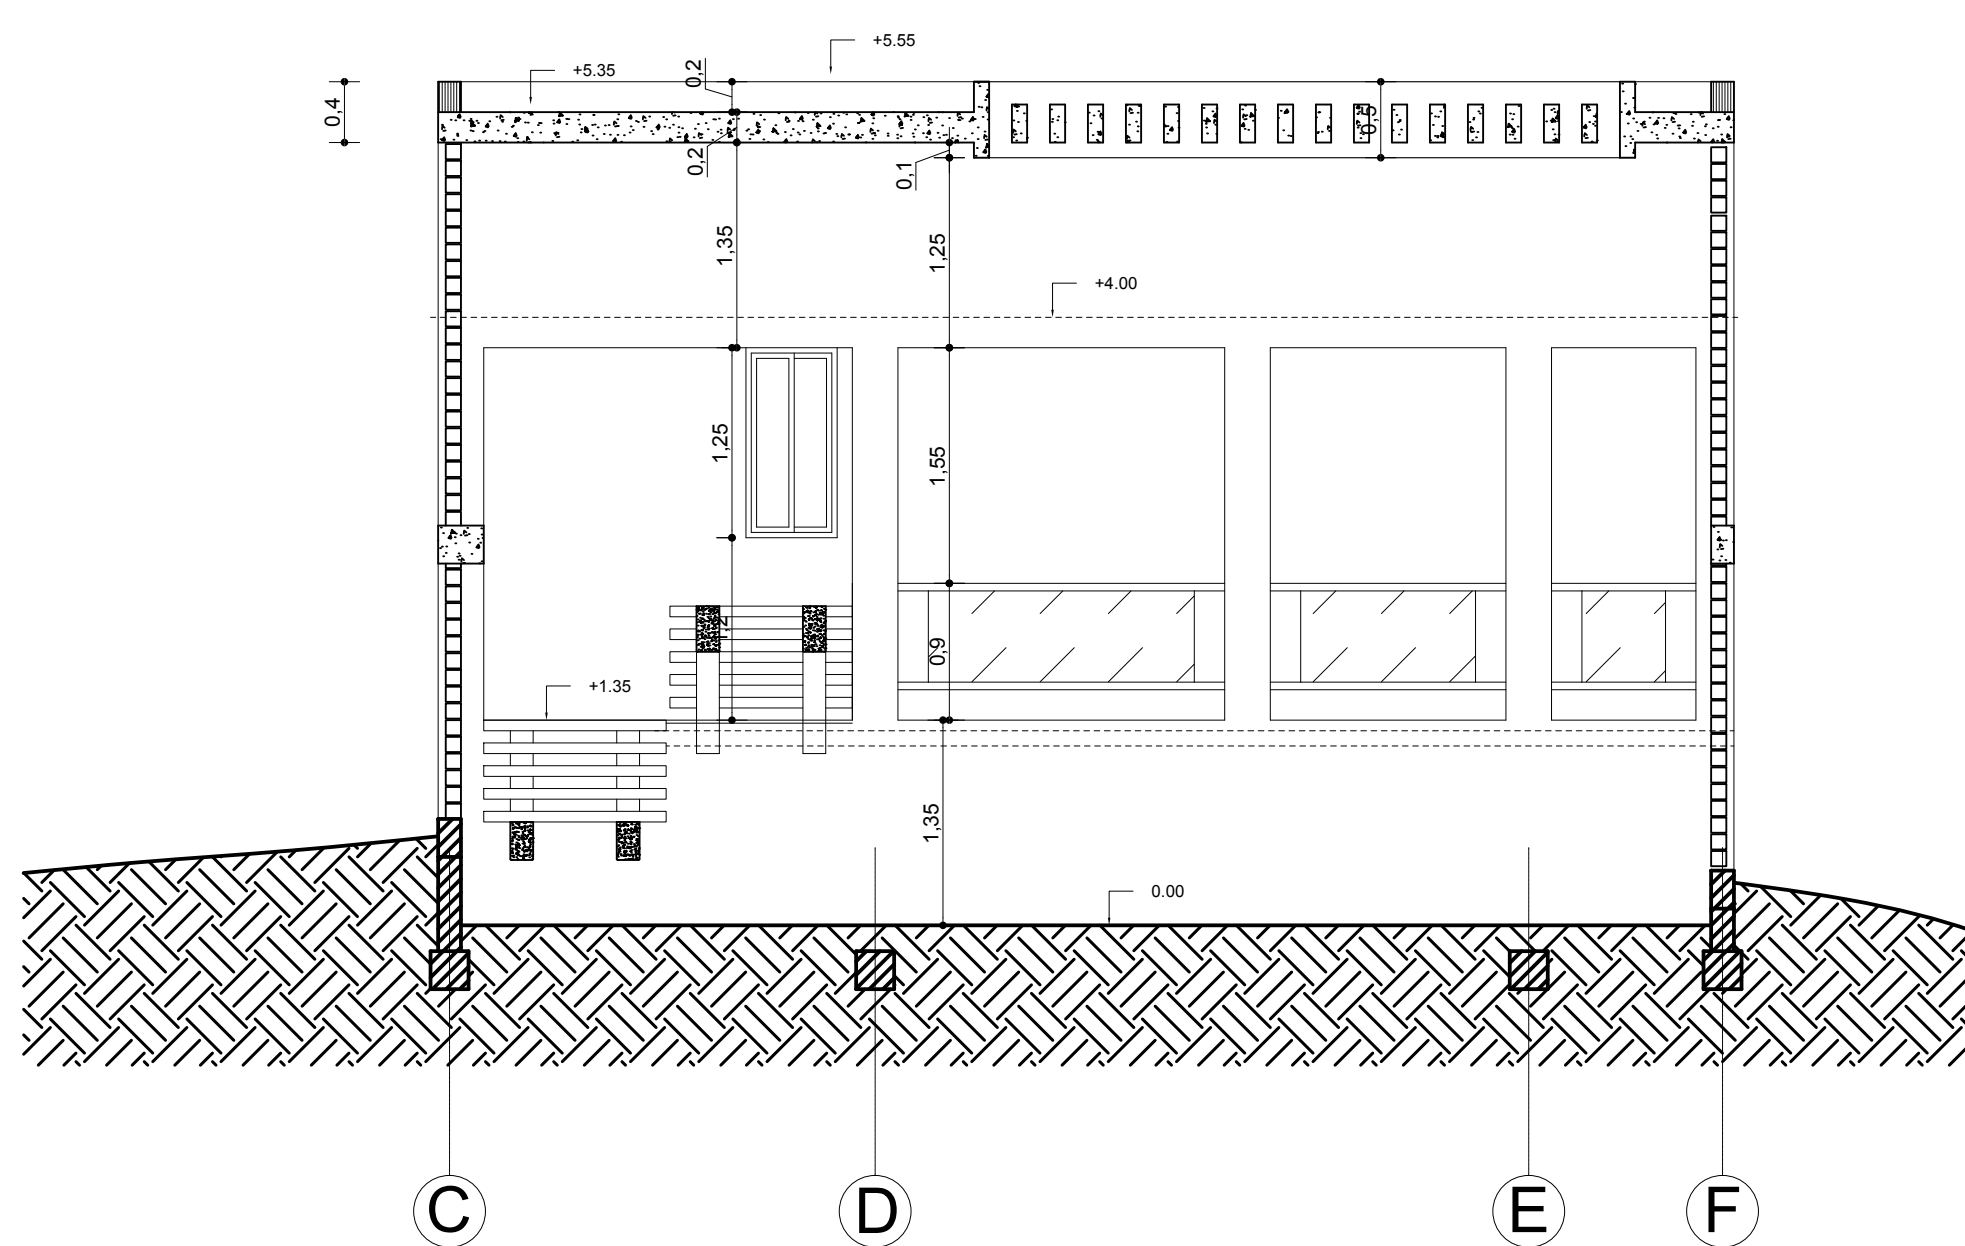

CORTE C-C

FECHA	CORRECCION O MODIFICACION	C.I.V. #	FIRMA
ARQUITECTOS ROMERO, PEROZO & ASOCIADOS			
PROPIETARIO: FLIA. TORREALBA HERNANDEZ		PROYECTO: VIVIENDA UNIFAMILIAR	
ARQUITECTO: ARG. LUIS R. ROMERO G. C.I.V. 19.254		CONTENIDO: CORTES	
ARQUITECTO: ARG. MARIA E. PEROZO DE R. C.I.V. 19.255			
PROYECTO:			
FECHA: 28 - FEB - 2008		HORA: A TOTAL: 04	
DISEÑO: ARG. ADRIANA ROMERO C.I.V. 182.581		ESCALA: TOTAL HOJAS: 26	
APROBADO:		1:50	