




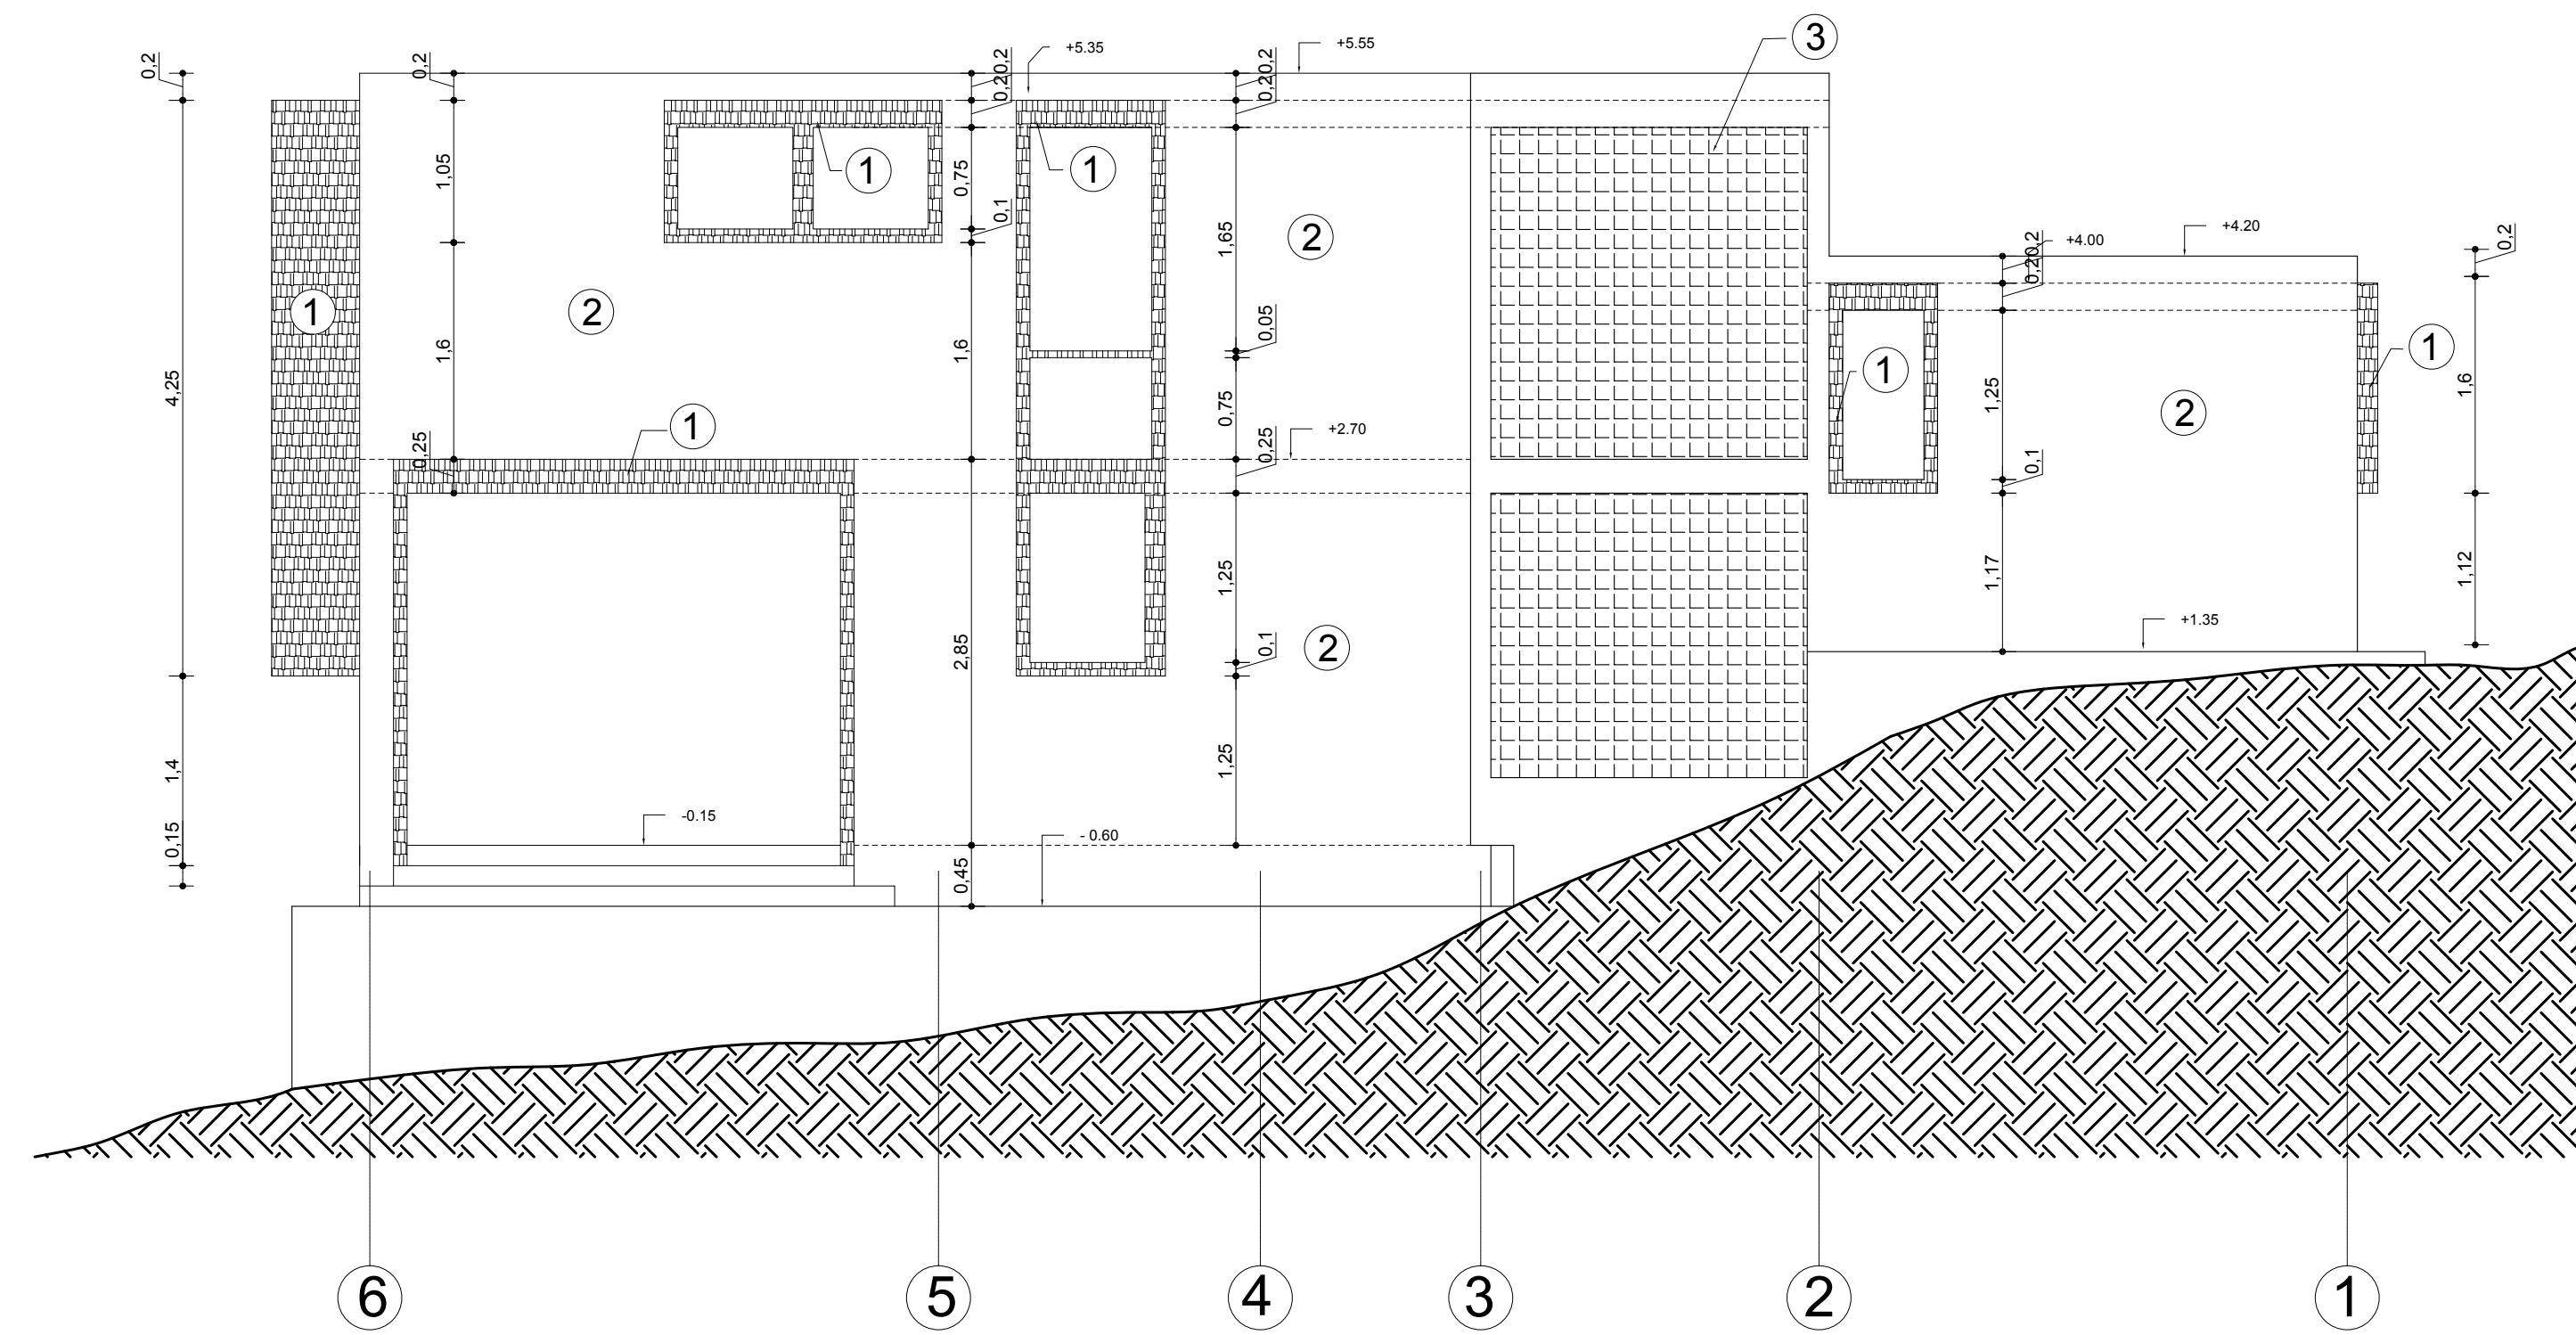


FACHADA POSTERIOR

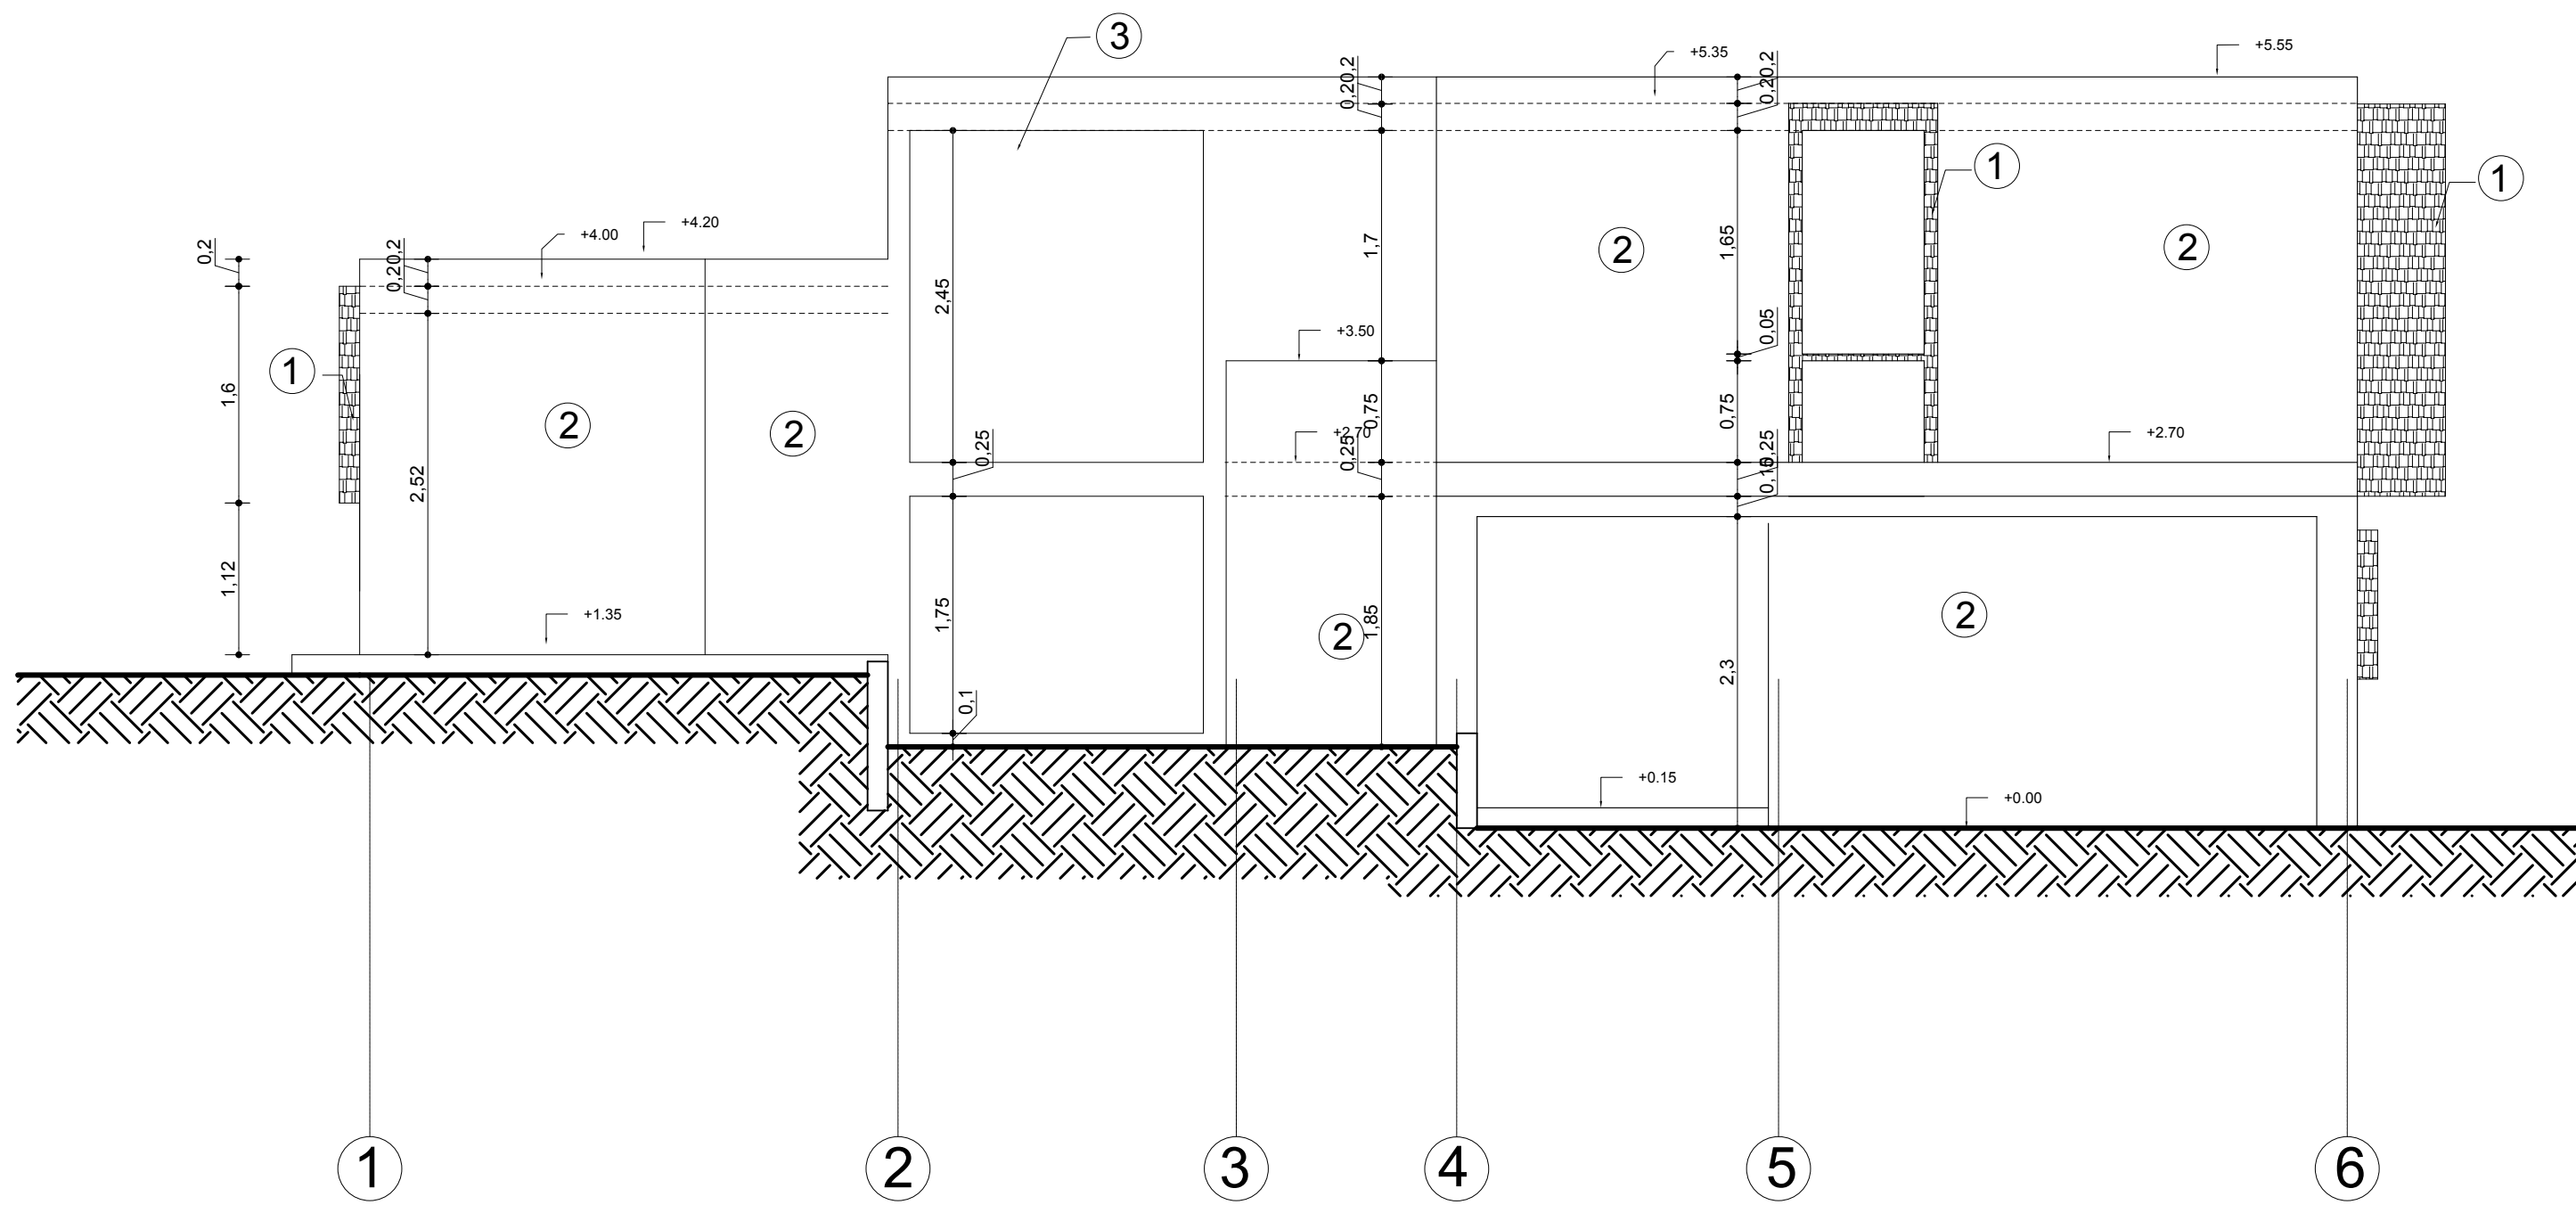

FACHADA PRINCIPAL

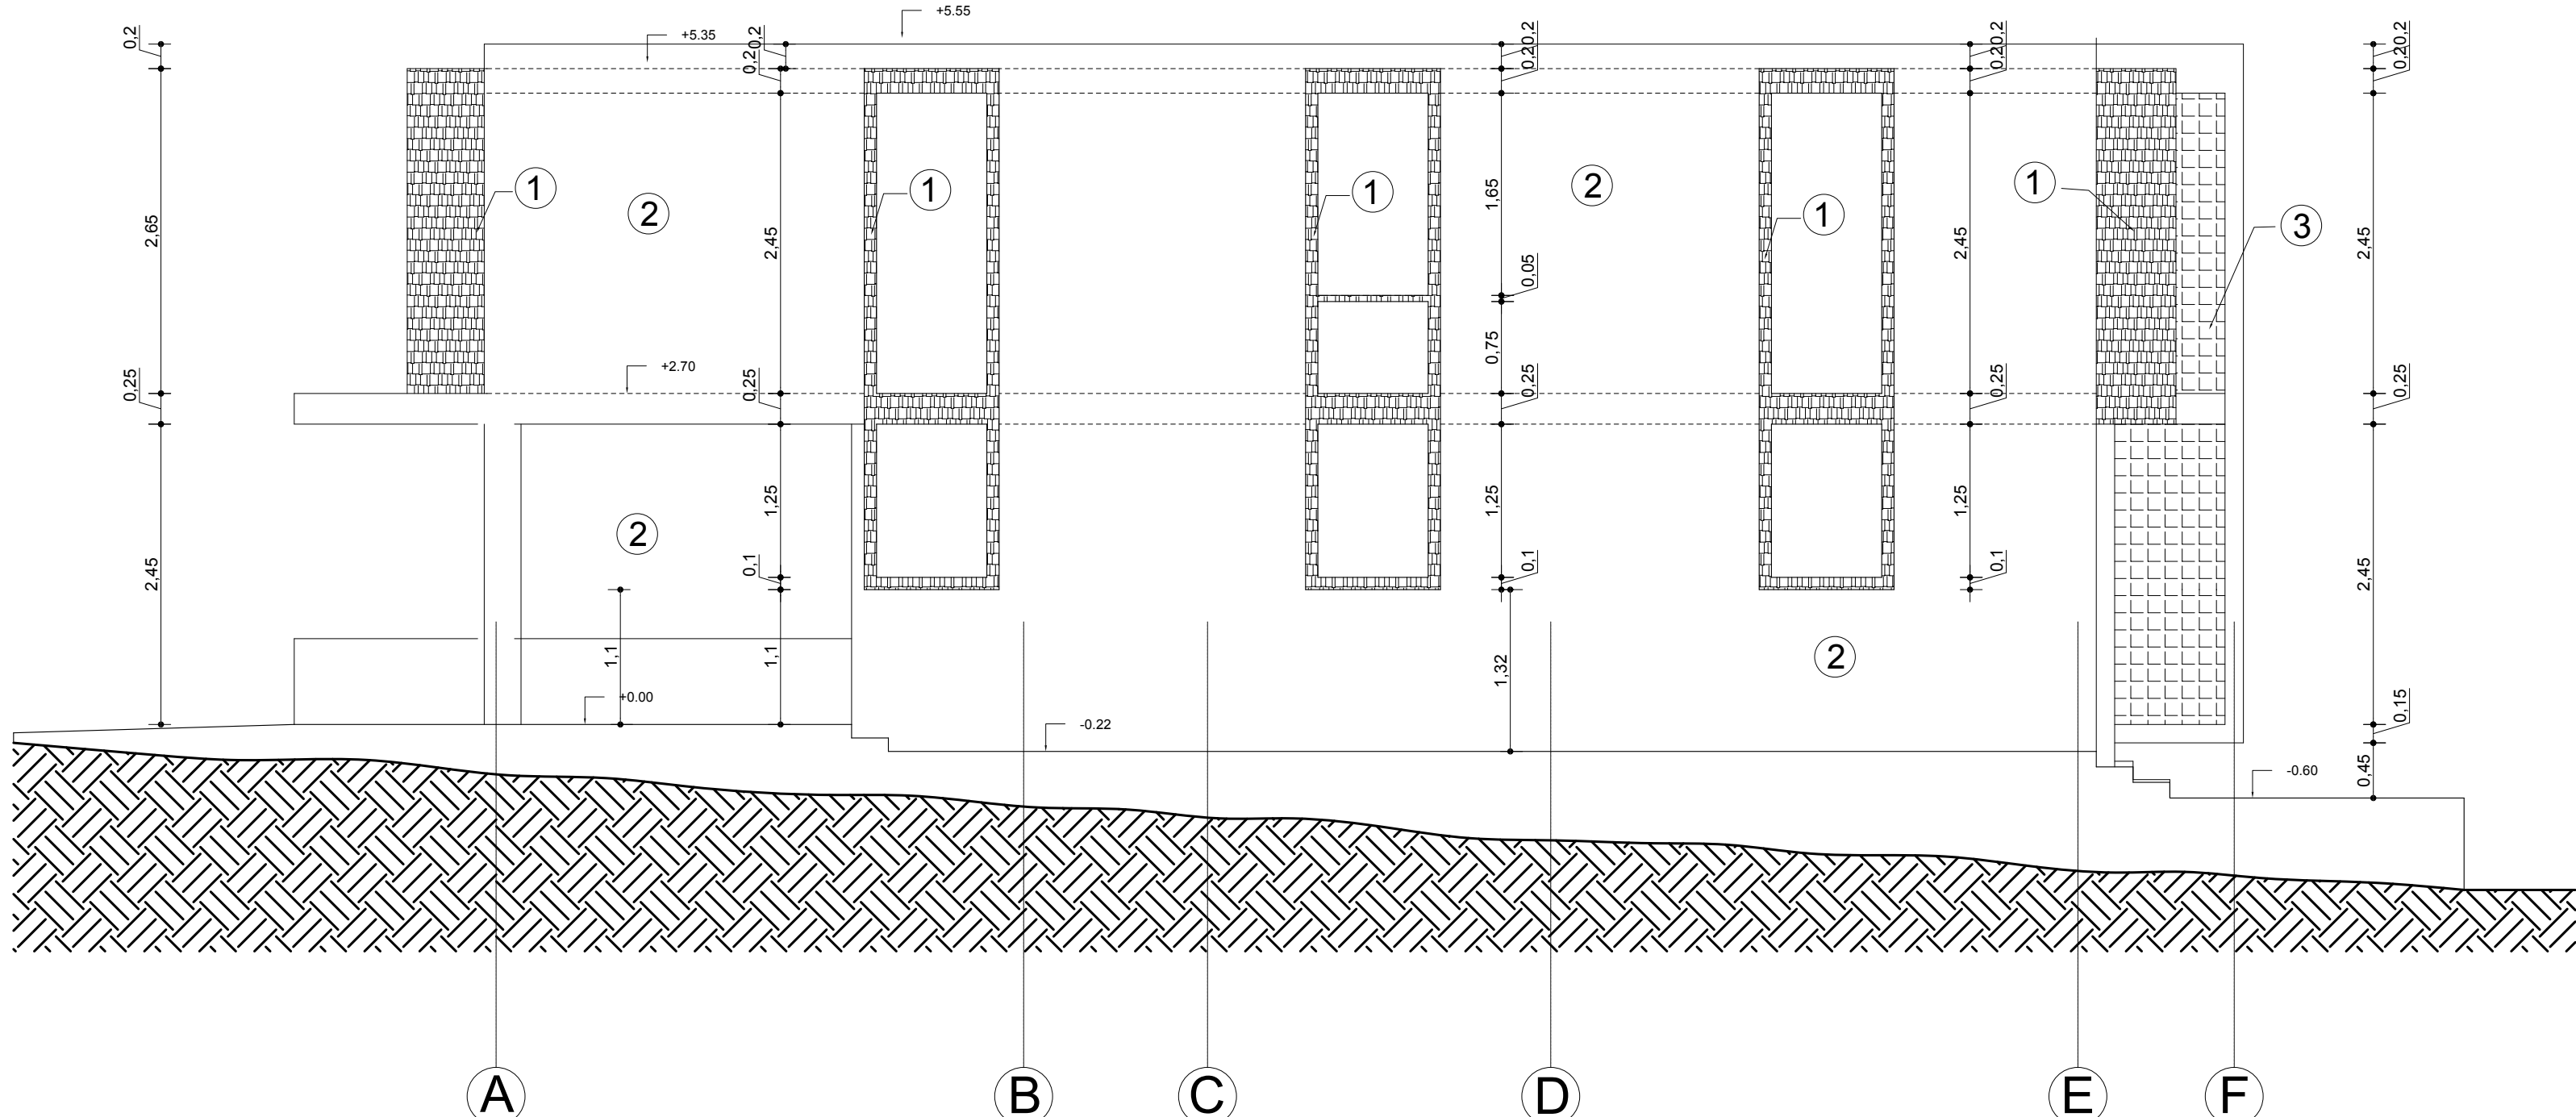

FACHADA COCINA-LAVADERO

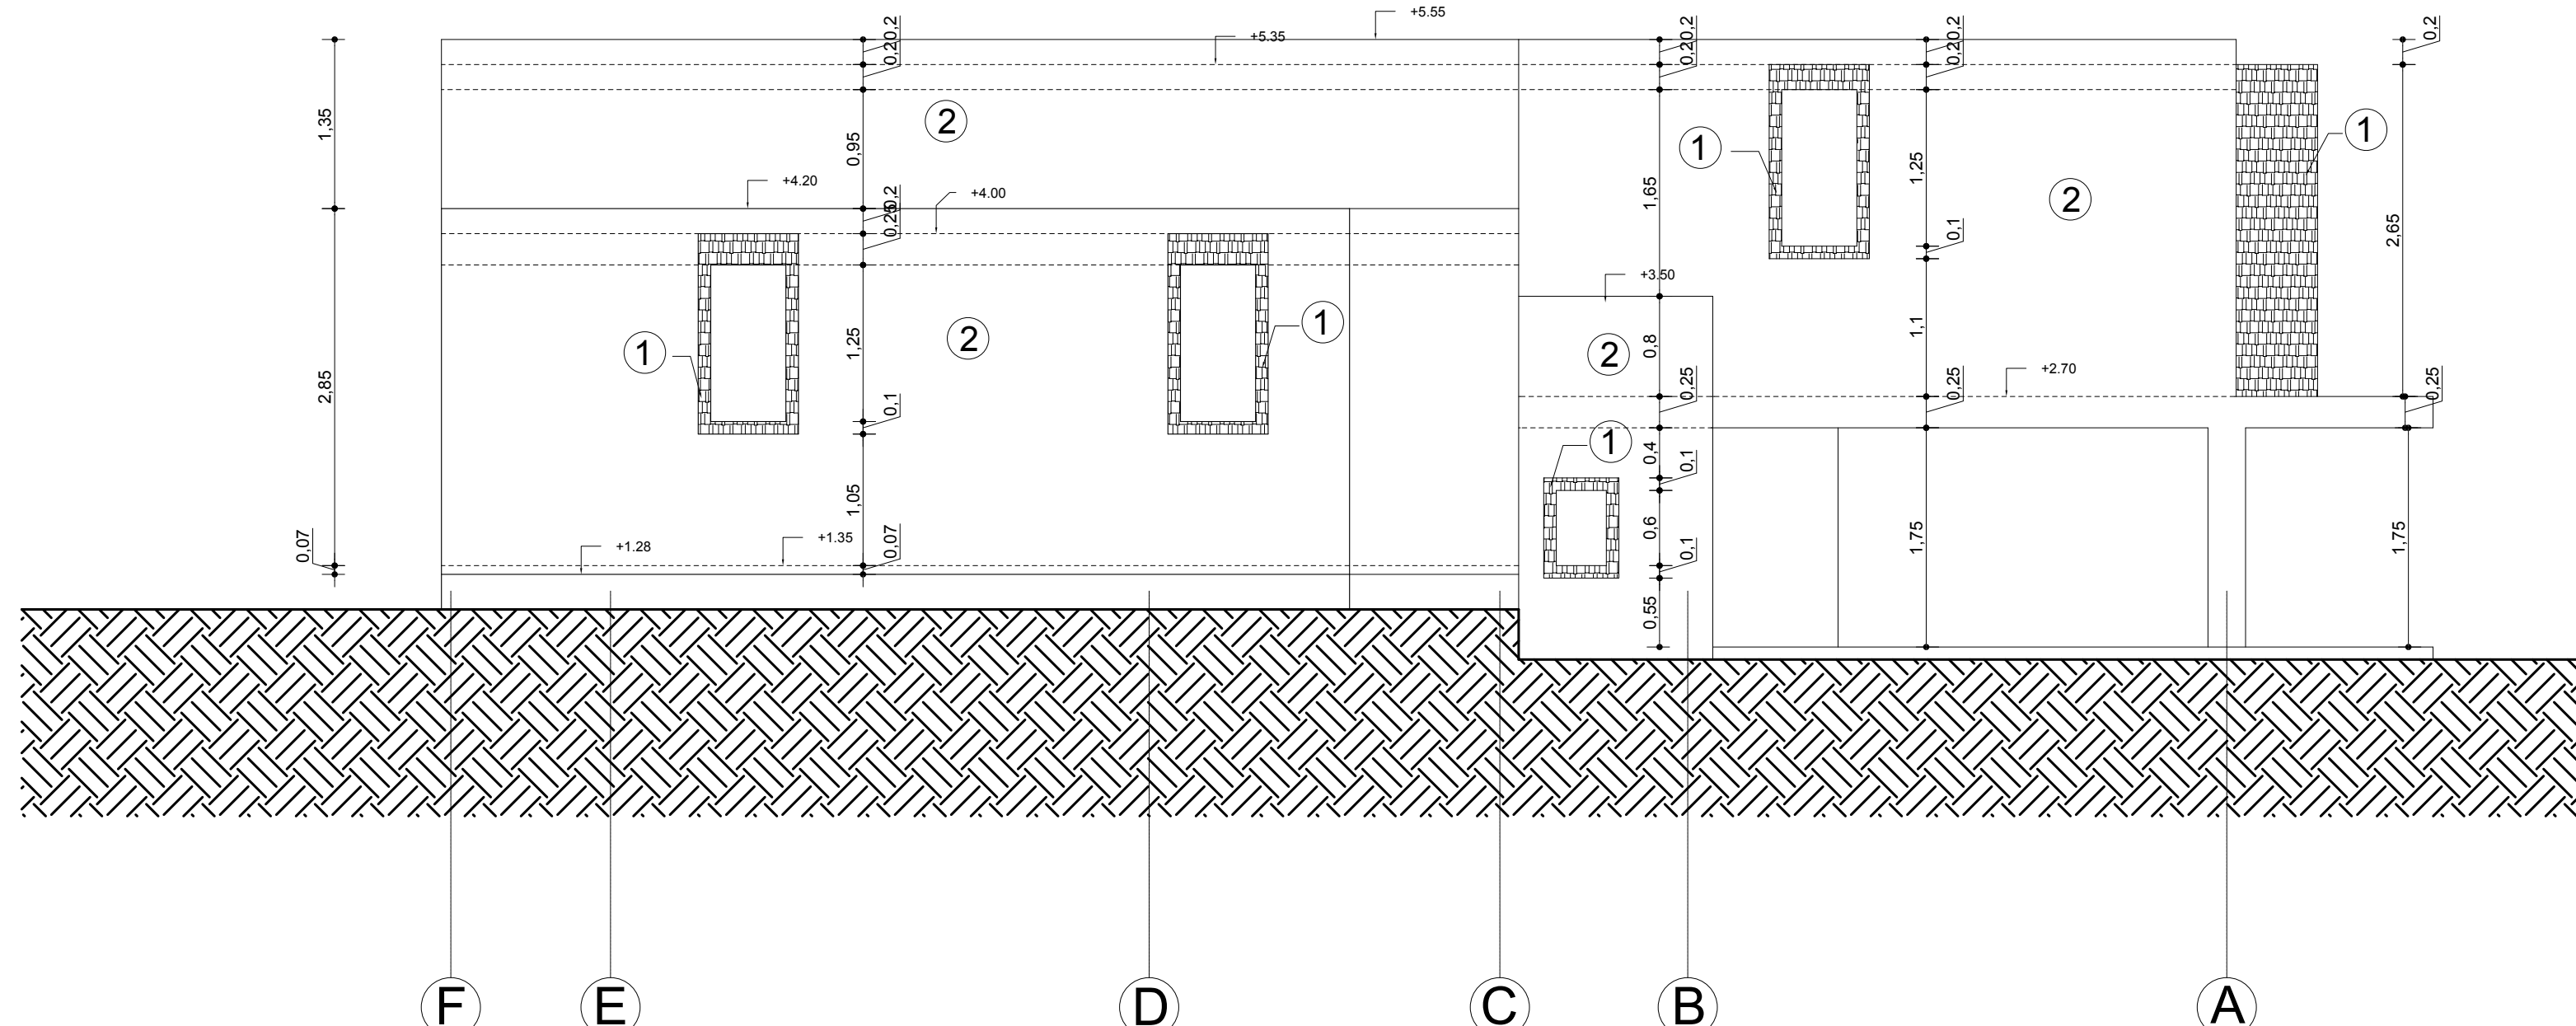

FACHADA ESTAR-ESTUDIO

- ① FRISO TIPO 1
- ② FRISO TIPO 2
- ③ BLOQUE DE VENTILACION DECORATIVO

FECHA	CORRECCION O MODIFICACION	C.I.V. #	FIRMA
ARQUITECTOS ROMERO, PEROZO & ASOCIADOS PROPIETARIO: FLIA. TORREALBA HERNANDEZ PROYECTO: VIVIENDA UNIFAMILIAR CONTENIDO: FACHADAS ARQUITECTO: ARQ. LUIS R. ROMERO G. C.I.V. 19.254 ARQUITECTA: ARQ. MARIA E. PEROZO DE R. C.I.V. 19.255 PROYECTISTA: ARQ. ADRIANA ROMERO C.I.V. 182.581 FECHA: 28 - FEB - 2008 ESCALA: 1:50 NOMBRE: A TOTAL: 04 HOJA: 3 REVISOR:			