
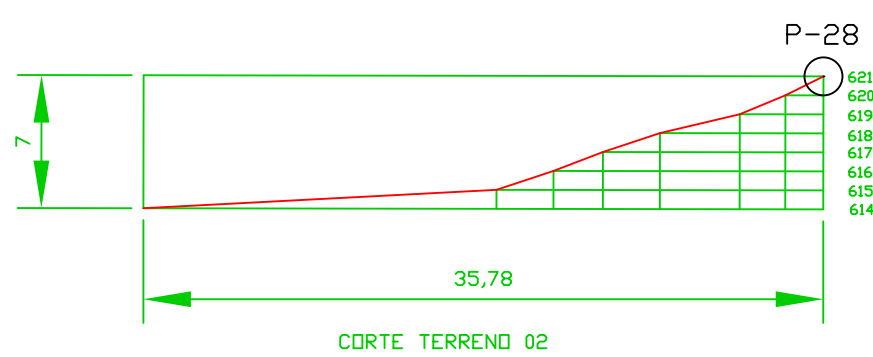
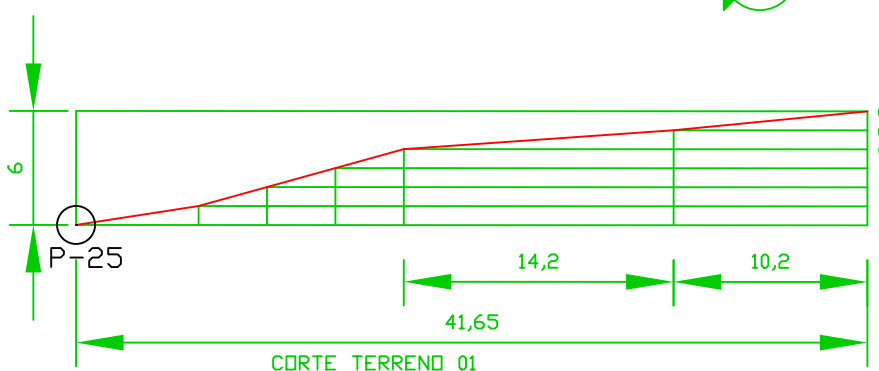
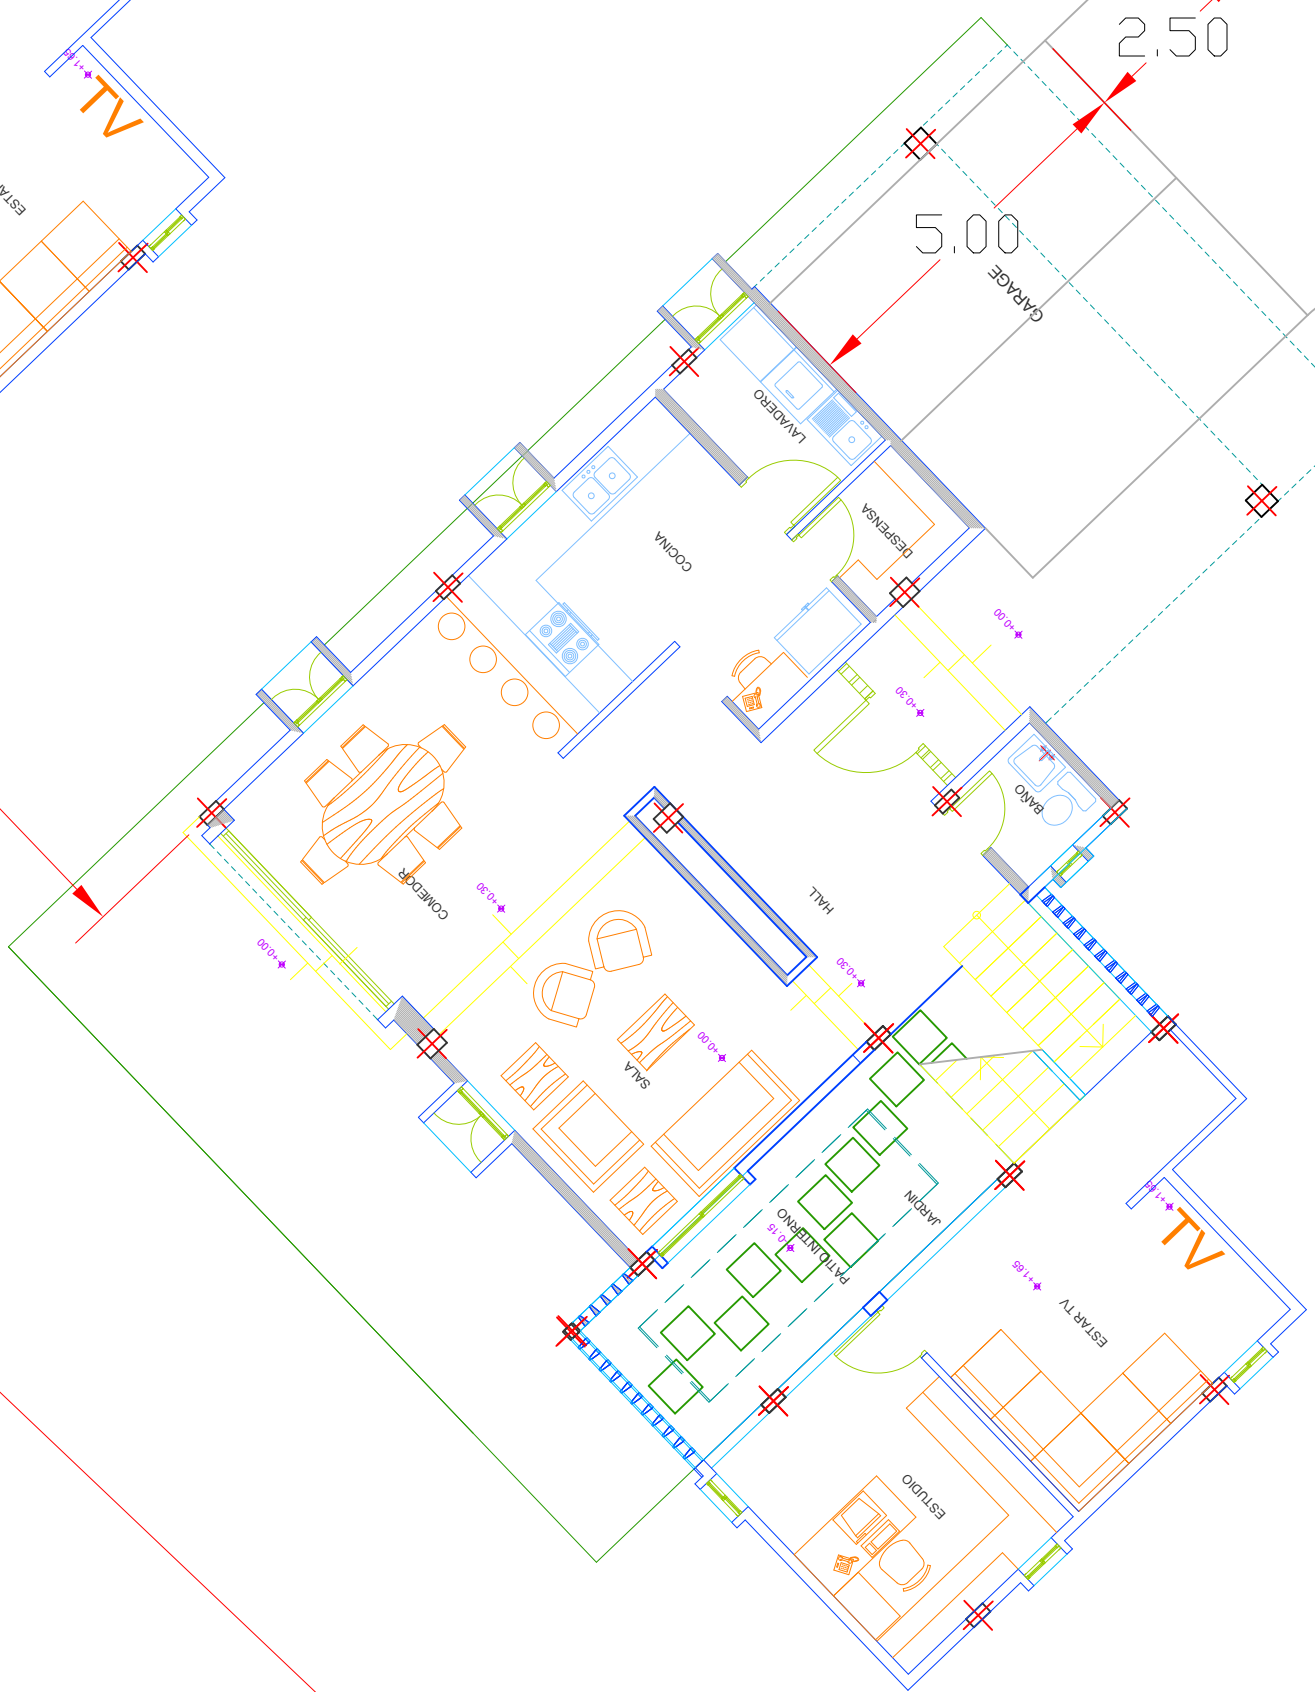
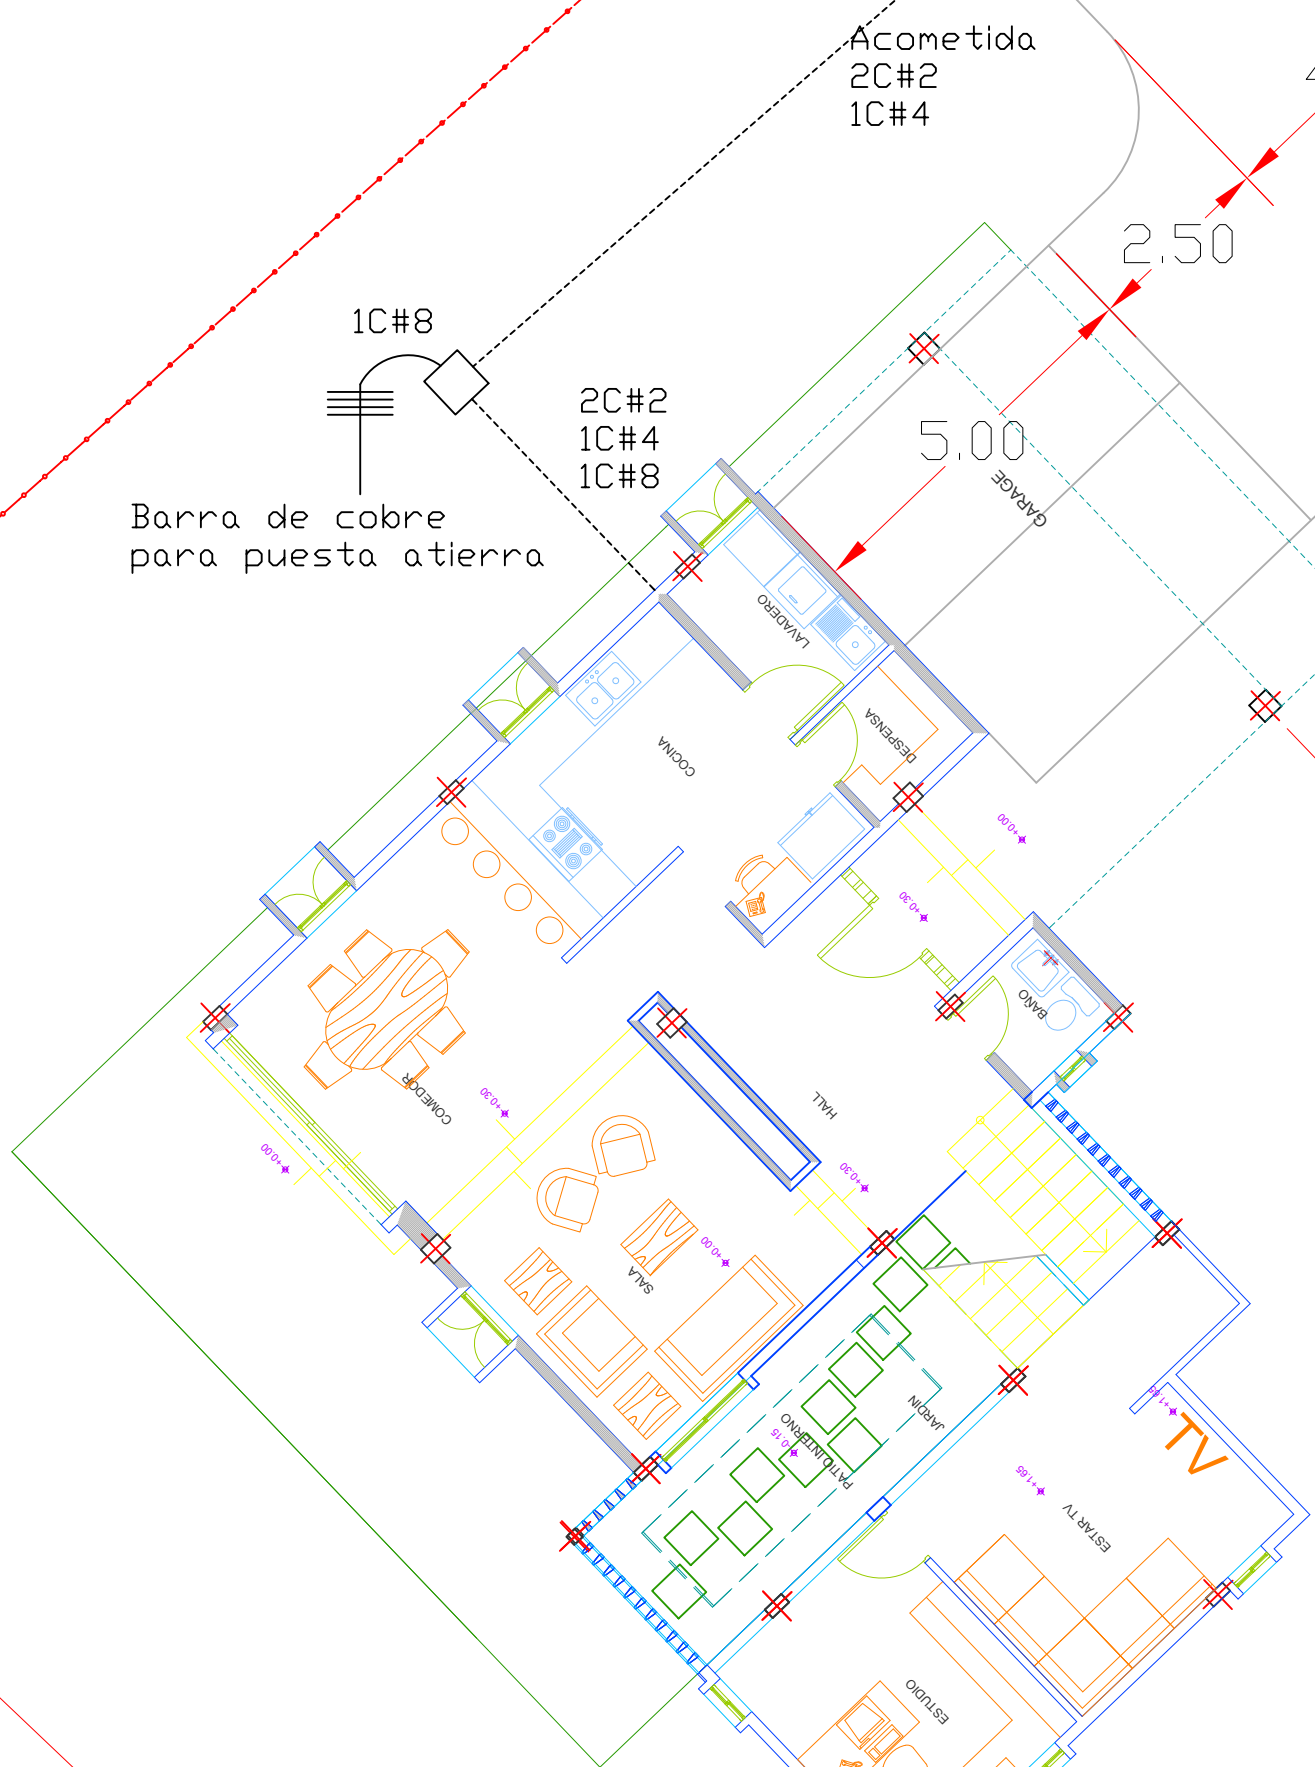
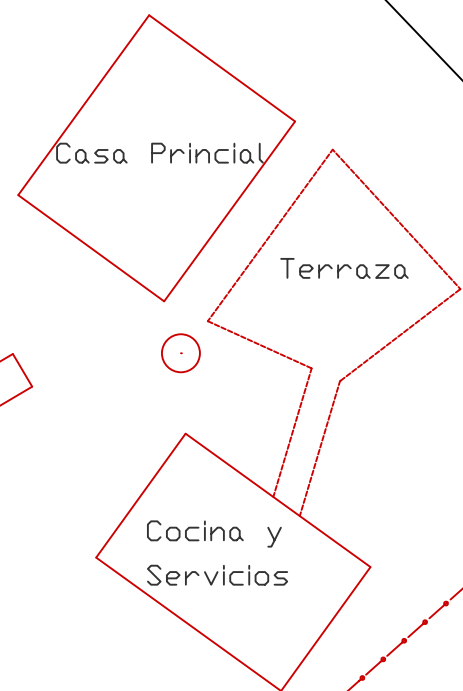
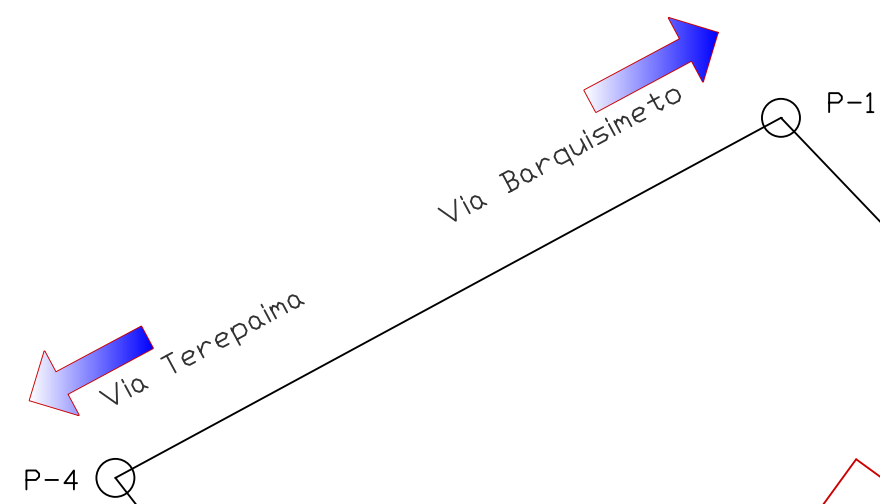


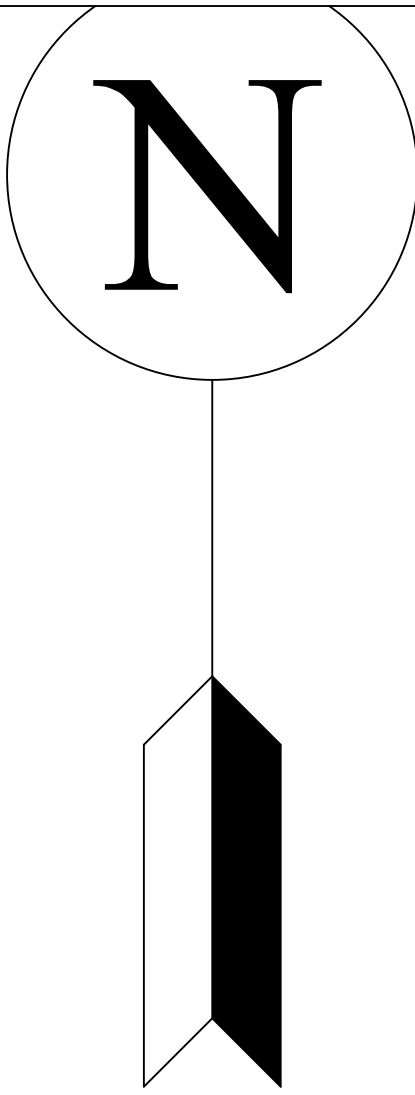

FECHA	CORRECCION O MODIFICACION	C.I.V. #	FIRMA
ARQUITECTOS ROMERO, PEROZO & ASOCIADOS PROPIETARIO: FLIA. TORREALBA HERNANDEZ PROYECTO: VIVIENDA UNIFAMILIAR ARQUITECTOS: ARO. LUIS R. ROMERO C.I.V. 19.254 CONTENIDO: UBICACION ARQUITECTOS: ARO. MA. ESPERANZA PEROZO C.I.V. 19.255 FECHA: 14-FEB-2008 PROYECTO: 14-FEB-2008 ESCALA: 1:100 HOJA: A TOTAL: 05 APROBADO: 1:400 REF: TOTAL HORAS: 28 REF:			