


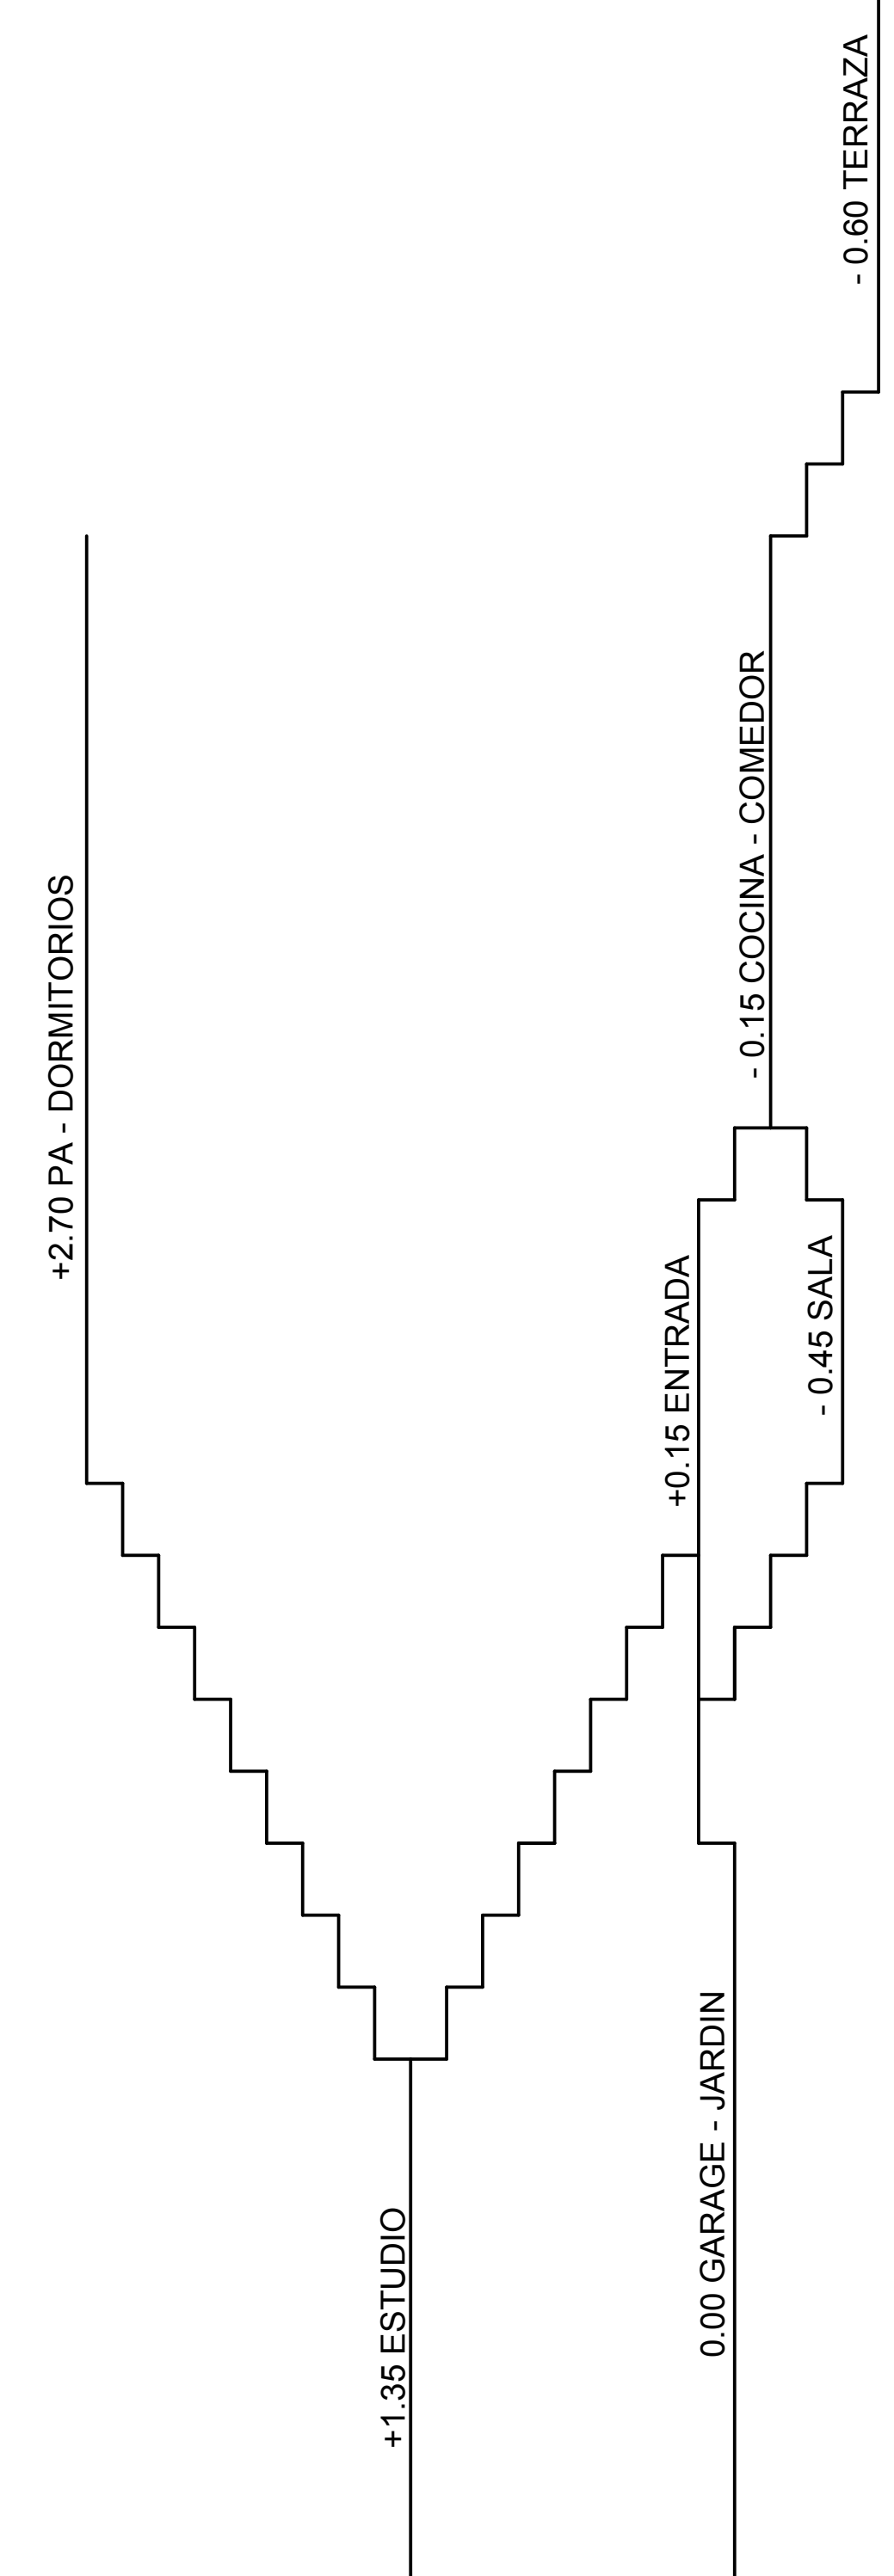

Esquema de Desniveles Cotas de pisos acabados

FECHA	CORRECCION O MODIFICACION	C.I.V.: #	FIRMA
 www.arquitectosp.com ARQUITECTOS ROMERO, PEROZO & ASOCIADOS			
PROYECTO FLIA. TORREALBA HERNANDEZ	PROYECTO	VIVIENDA FAMILIAR	
ASISTENTE ARG. LUIS R ROMERO G C.I.V. 19-254	CONTENIDO	PLANTA DE TECHO ESQUEM DE DESNIVELES	
PROYECTO ARG. MARIA E PEROZO DE R C.I.V. 19-265			
INDICE:			
DISEÑO ARG. ADRIANA ROMERO C.I.V. 182 581	FECHA: 28 - FEB - 2006	REVIS. A	TOTAL 04
OBSERVACIONES	DISCAL: 1:50 Planta Techo 1:20 Esquema	OTROS REVIS.: 20	HUAYNA 
		REP.	