




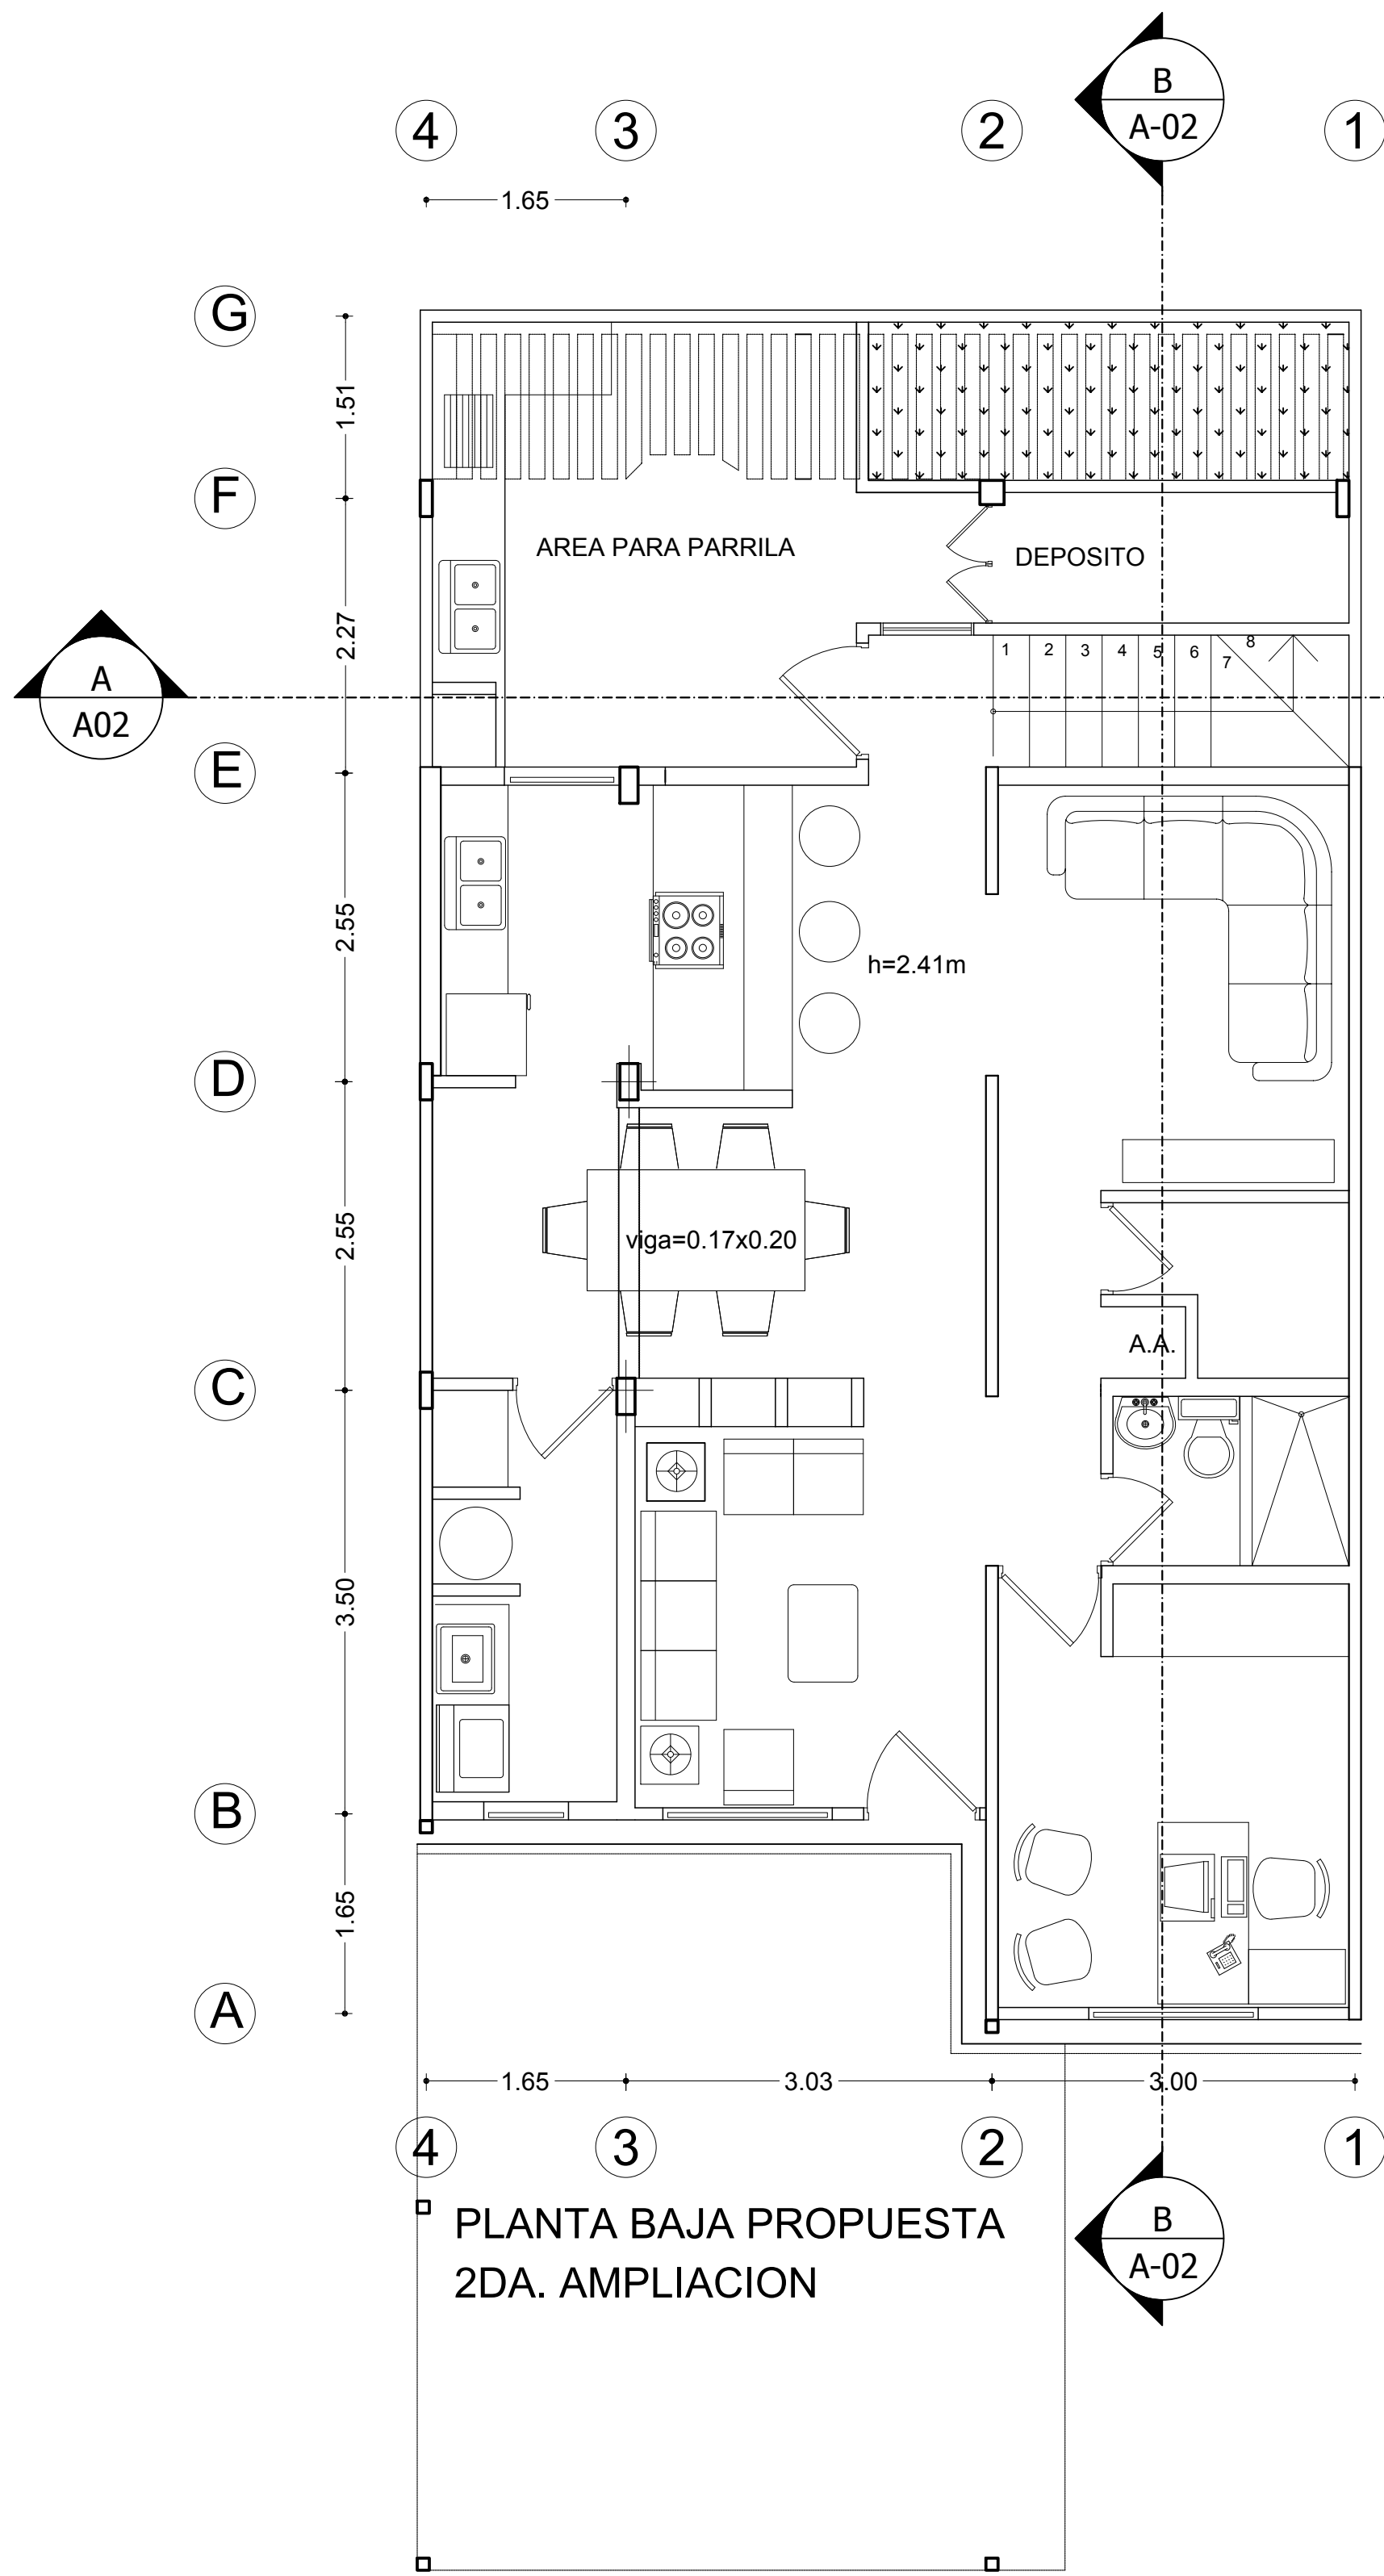


PLANTA BAJA PROPUESTA
2DA. AMPLIACION

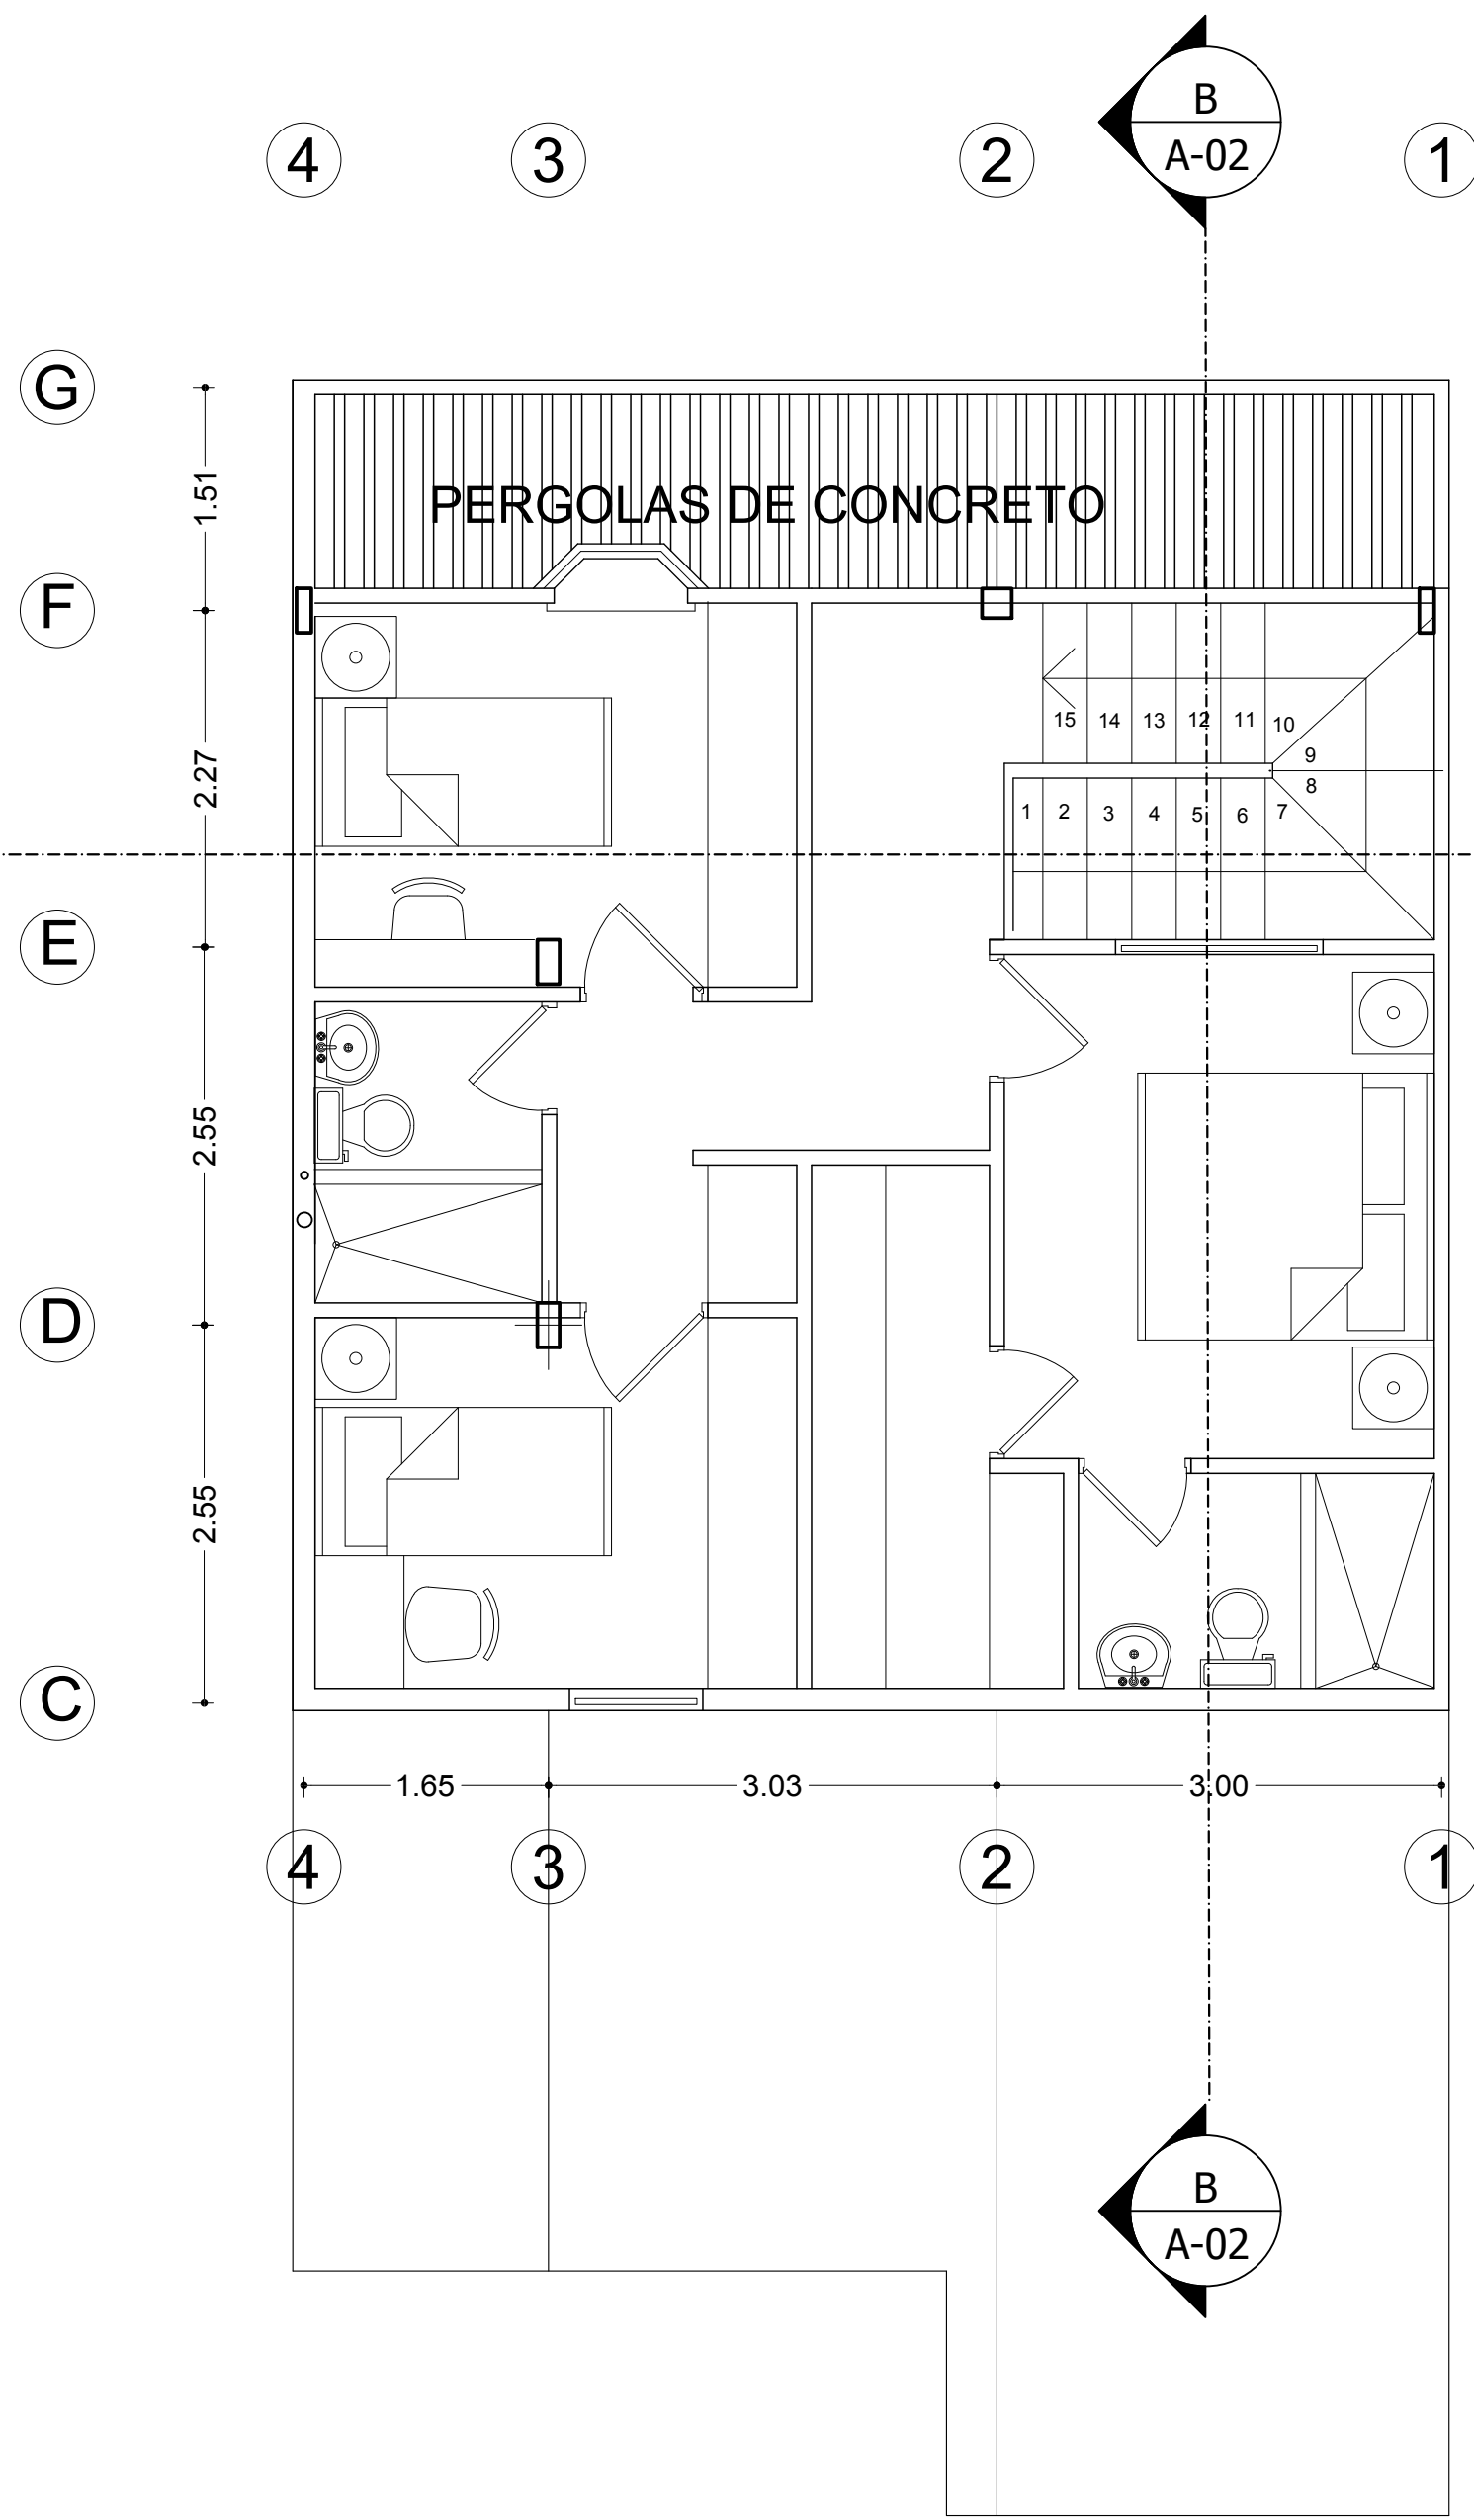


PLANTA ALTA PROPUESTA

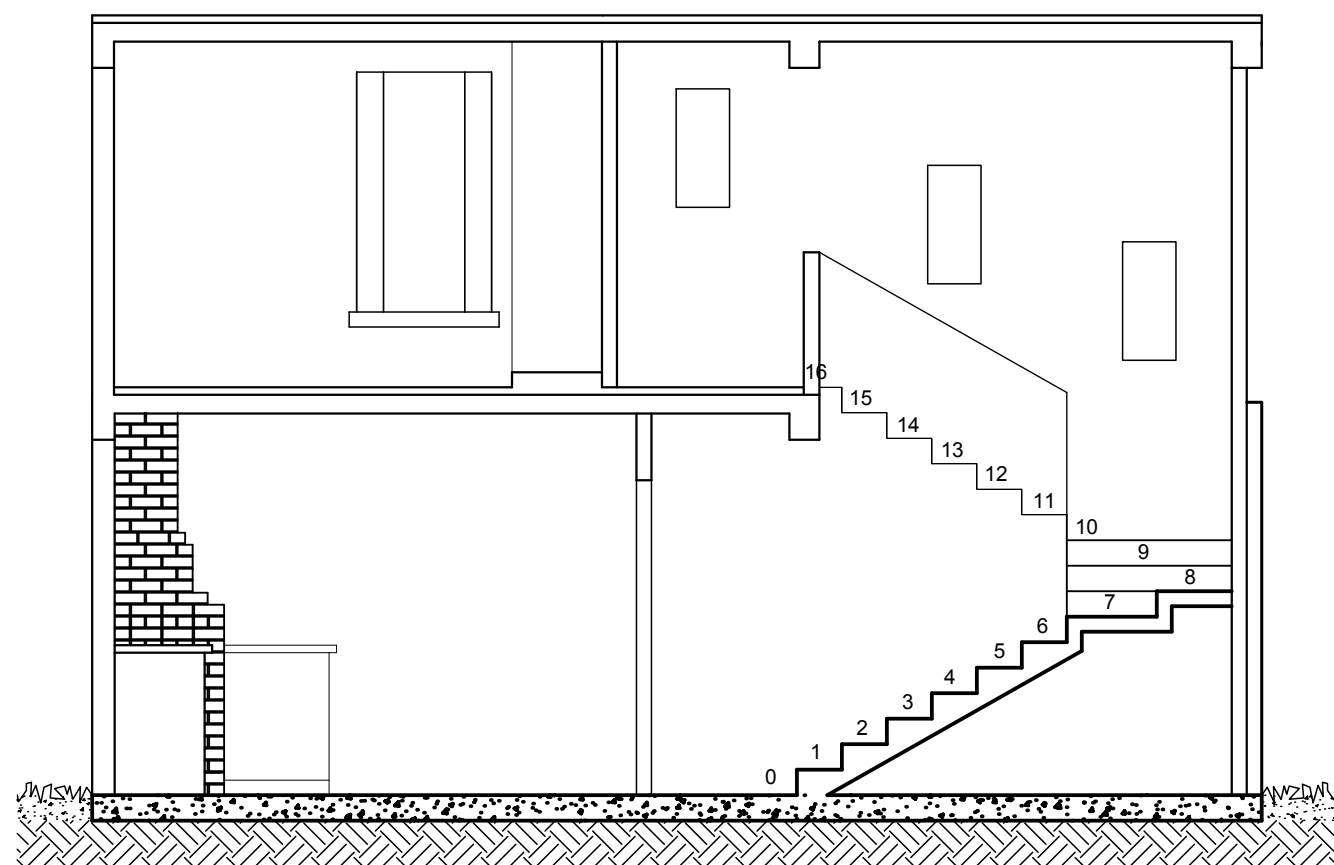


CORTE A

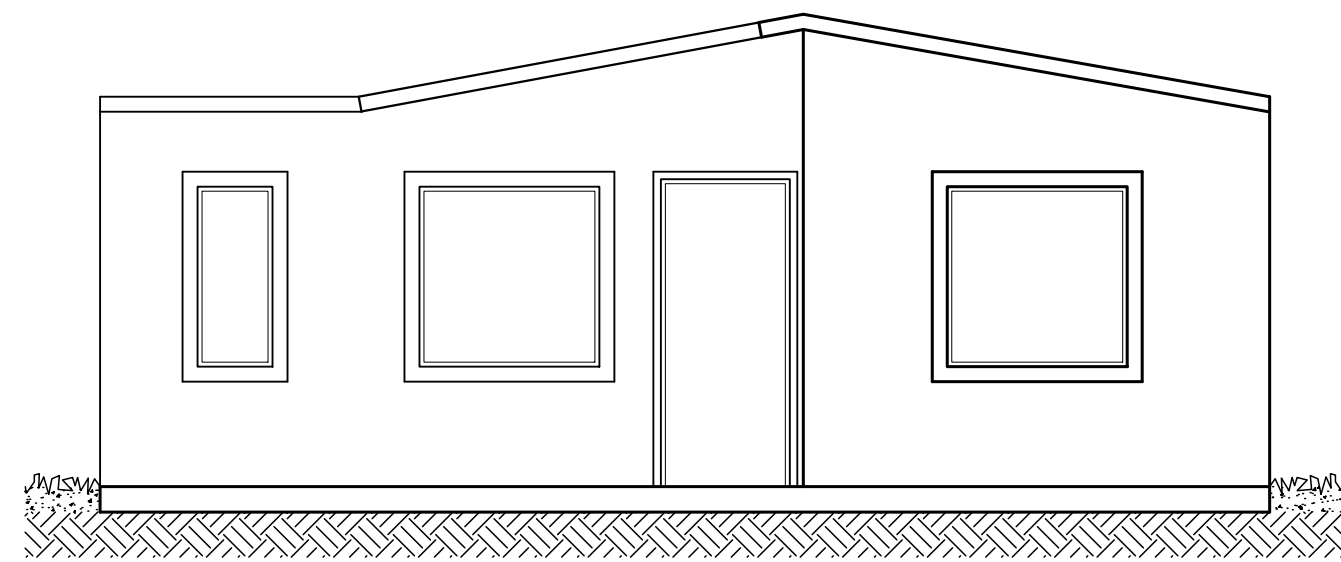

FACHADA ACTUAL

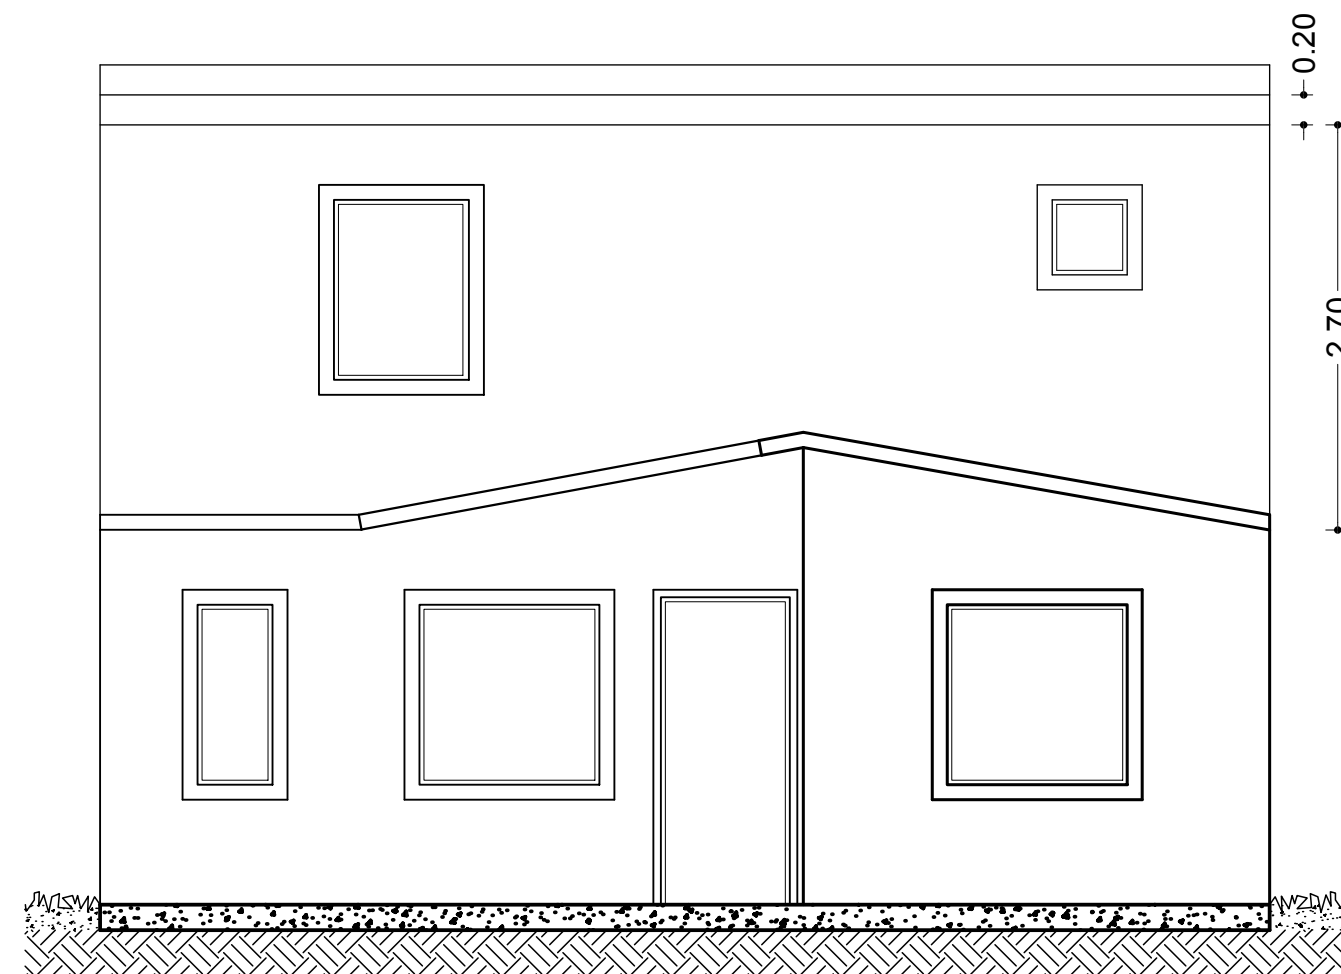

FACHADA PROPUESTA

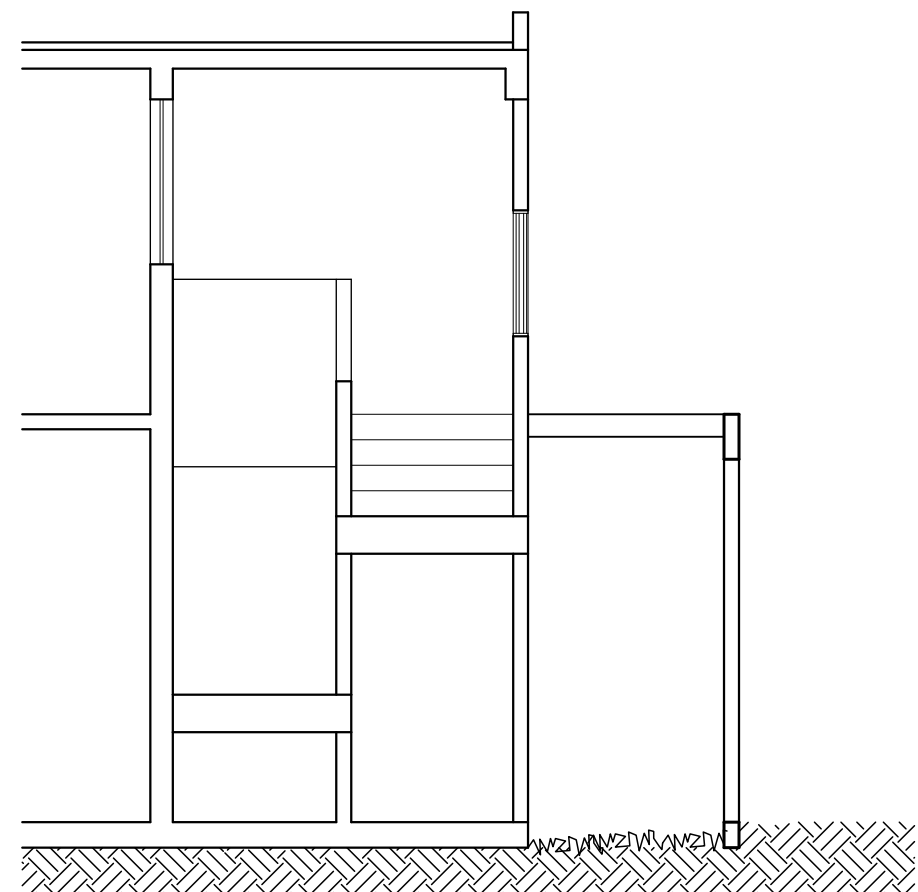

CORTE B

FECHA	CORRECCION O MODIFICACION	C.I.V. #	FIRMA

WWW.ARQUITECTOSRP.COM			
ARQUITECTOS ROMERO, PEROZO & ASOCIADOS			
PROPIETARIO	Daniel Pirela		
PROYECTO	Ampliación Vivienda Caminos del Doral		
ARQUITECTURA	ARQ. LUIS R. ROMERO C.I.V. 19.284		
PROYECTO	ARQ. MARIA PEROZO DE ROMERO C.I.V. 19.285		
FECHA	05-03-2007	TOTAL	03
ESCALA	1 / 50	TOTAL PLANOS	100
FIRMA	Daniel Pirela 050307		

A-02