



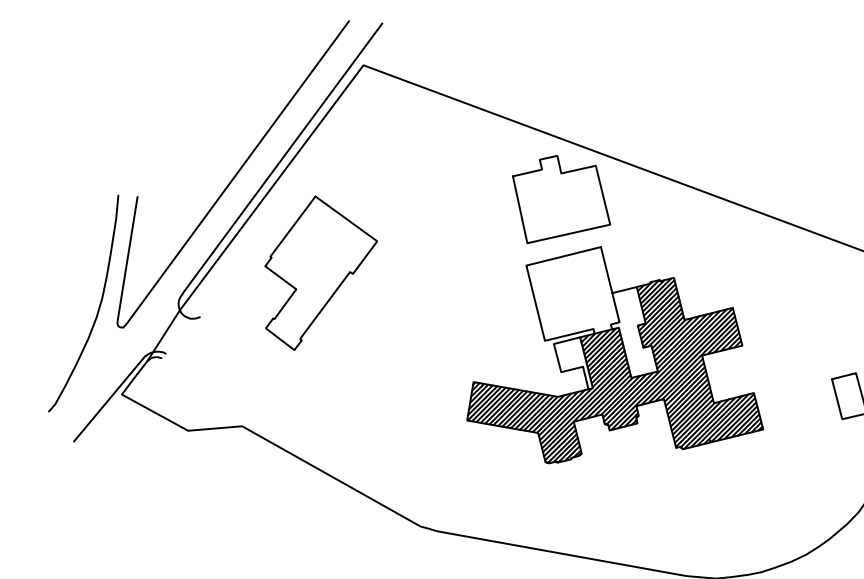

LEYENDA

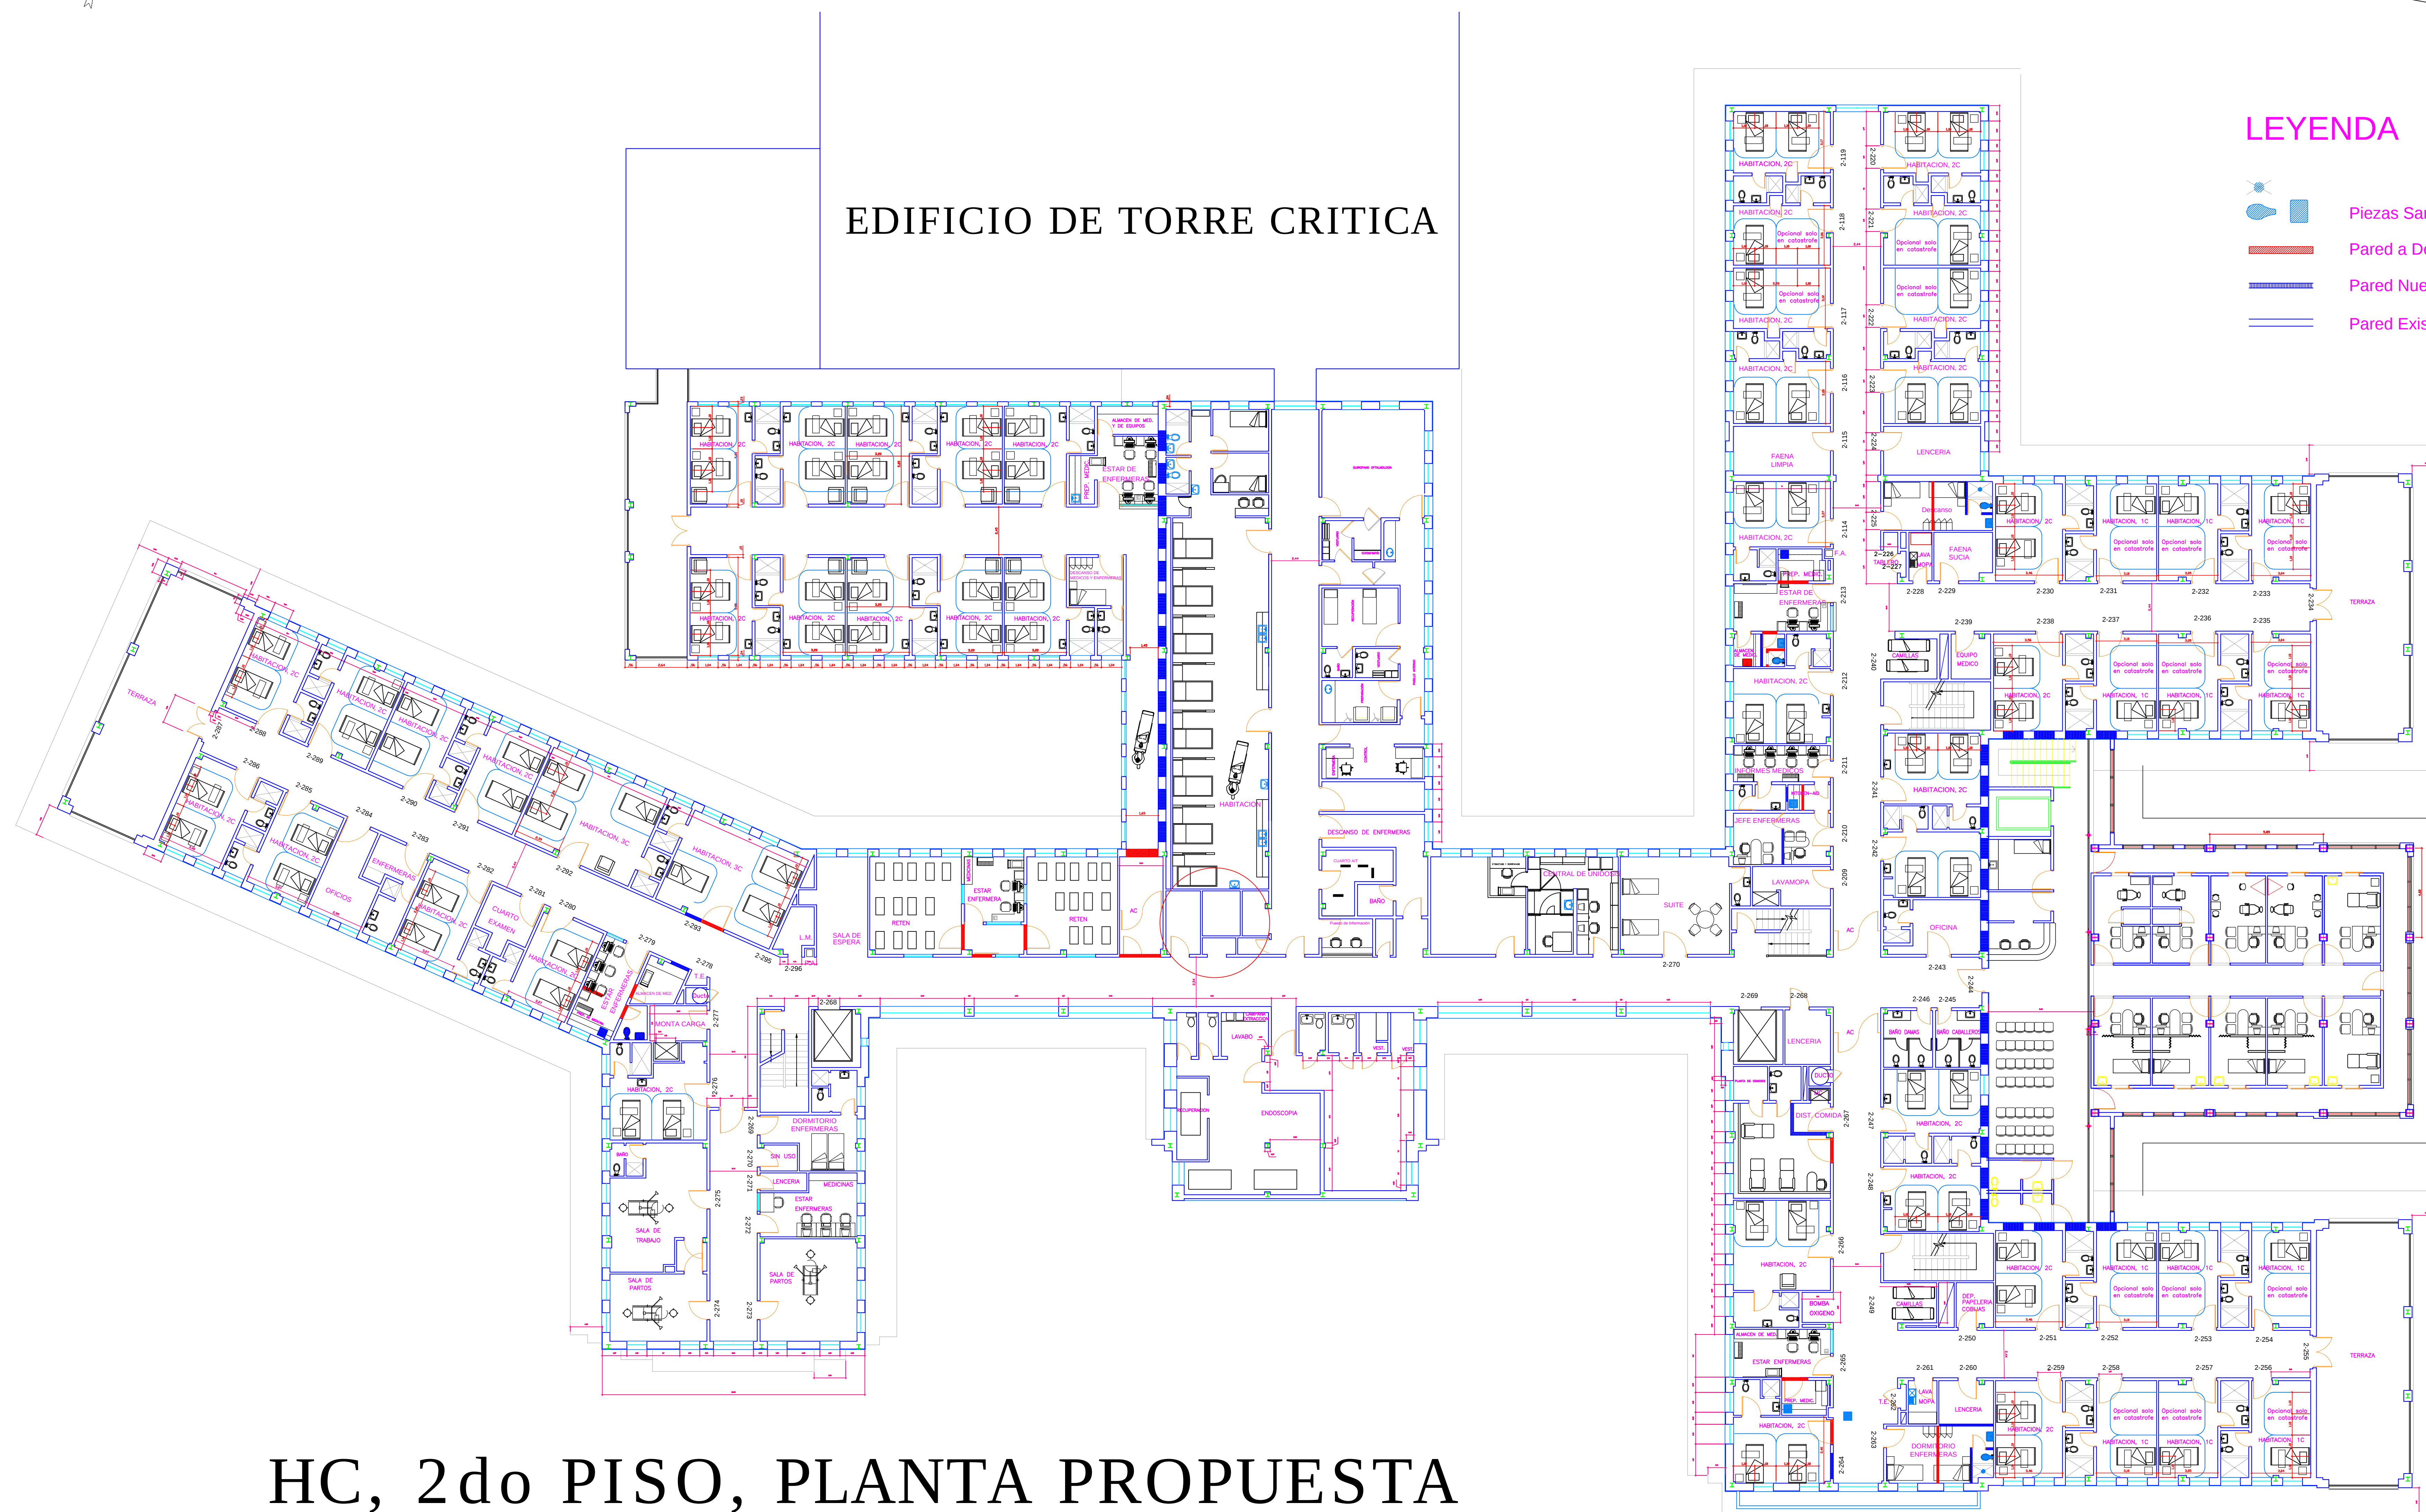

HC, 2do PISO, PLANTA PROPUESTA

[illegible]