


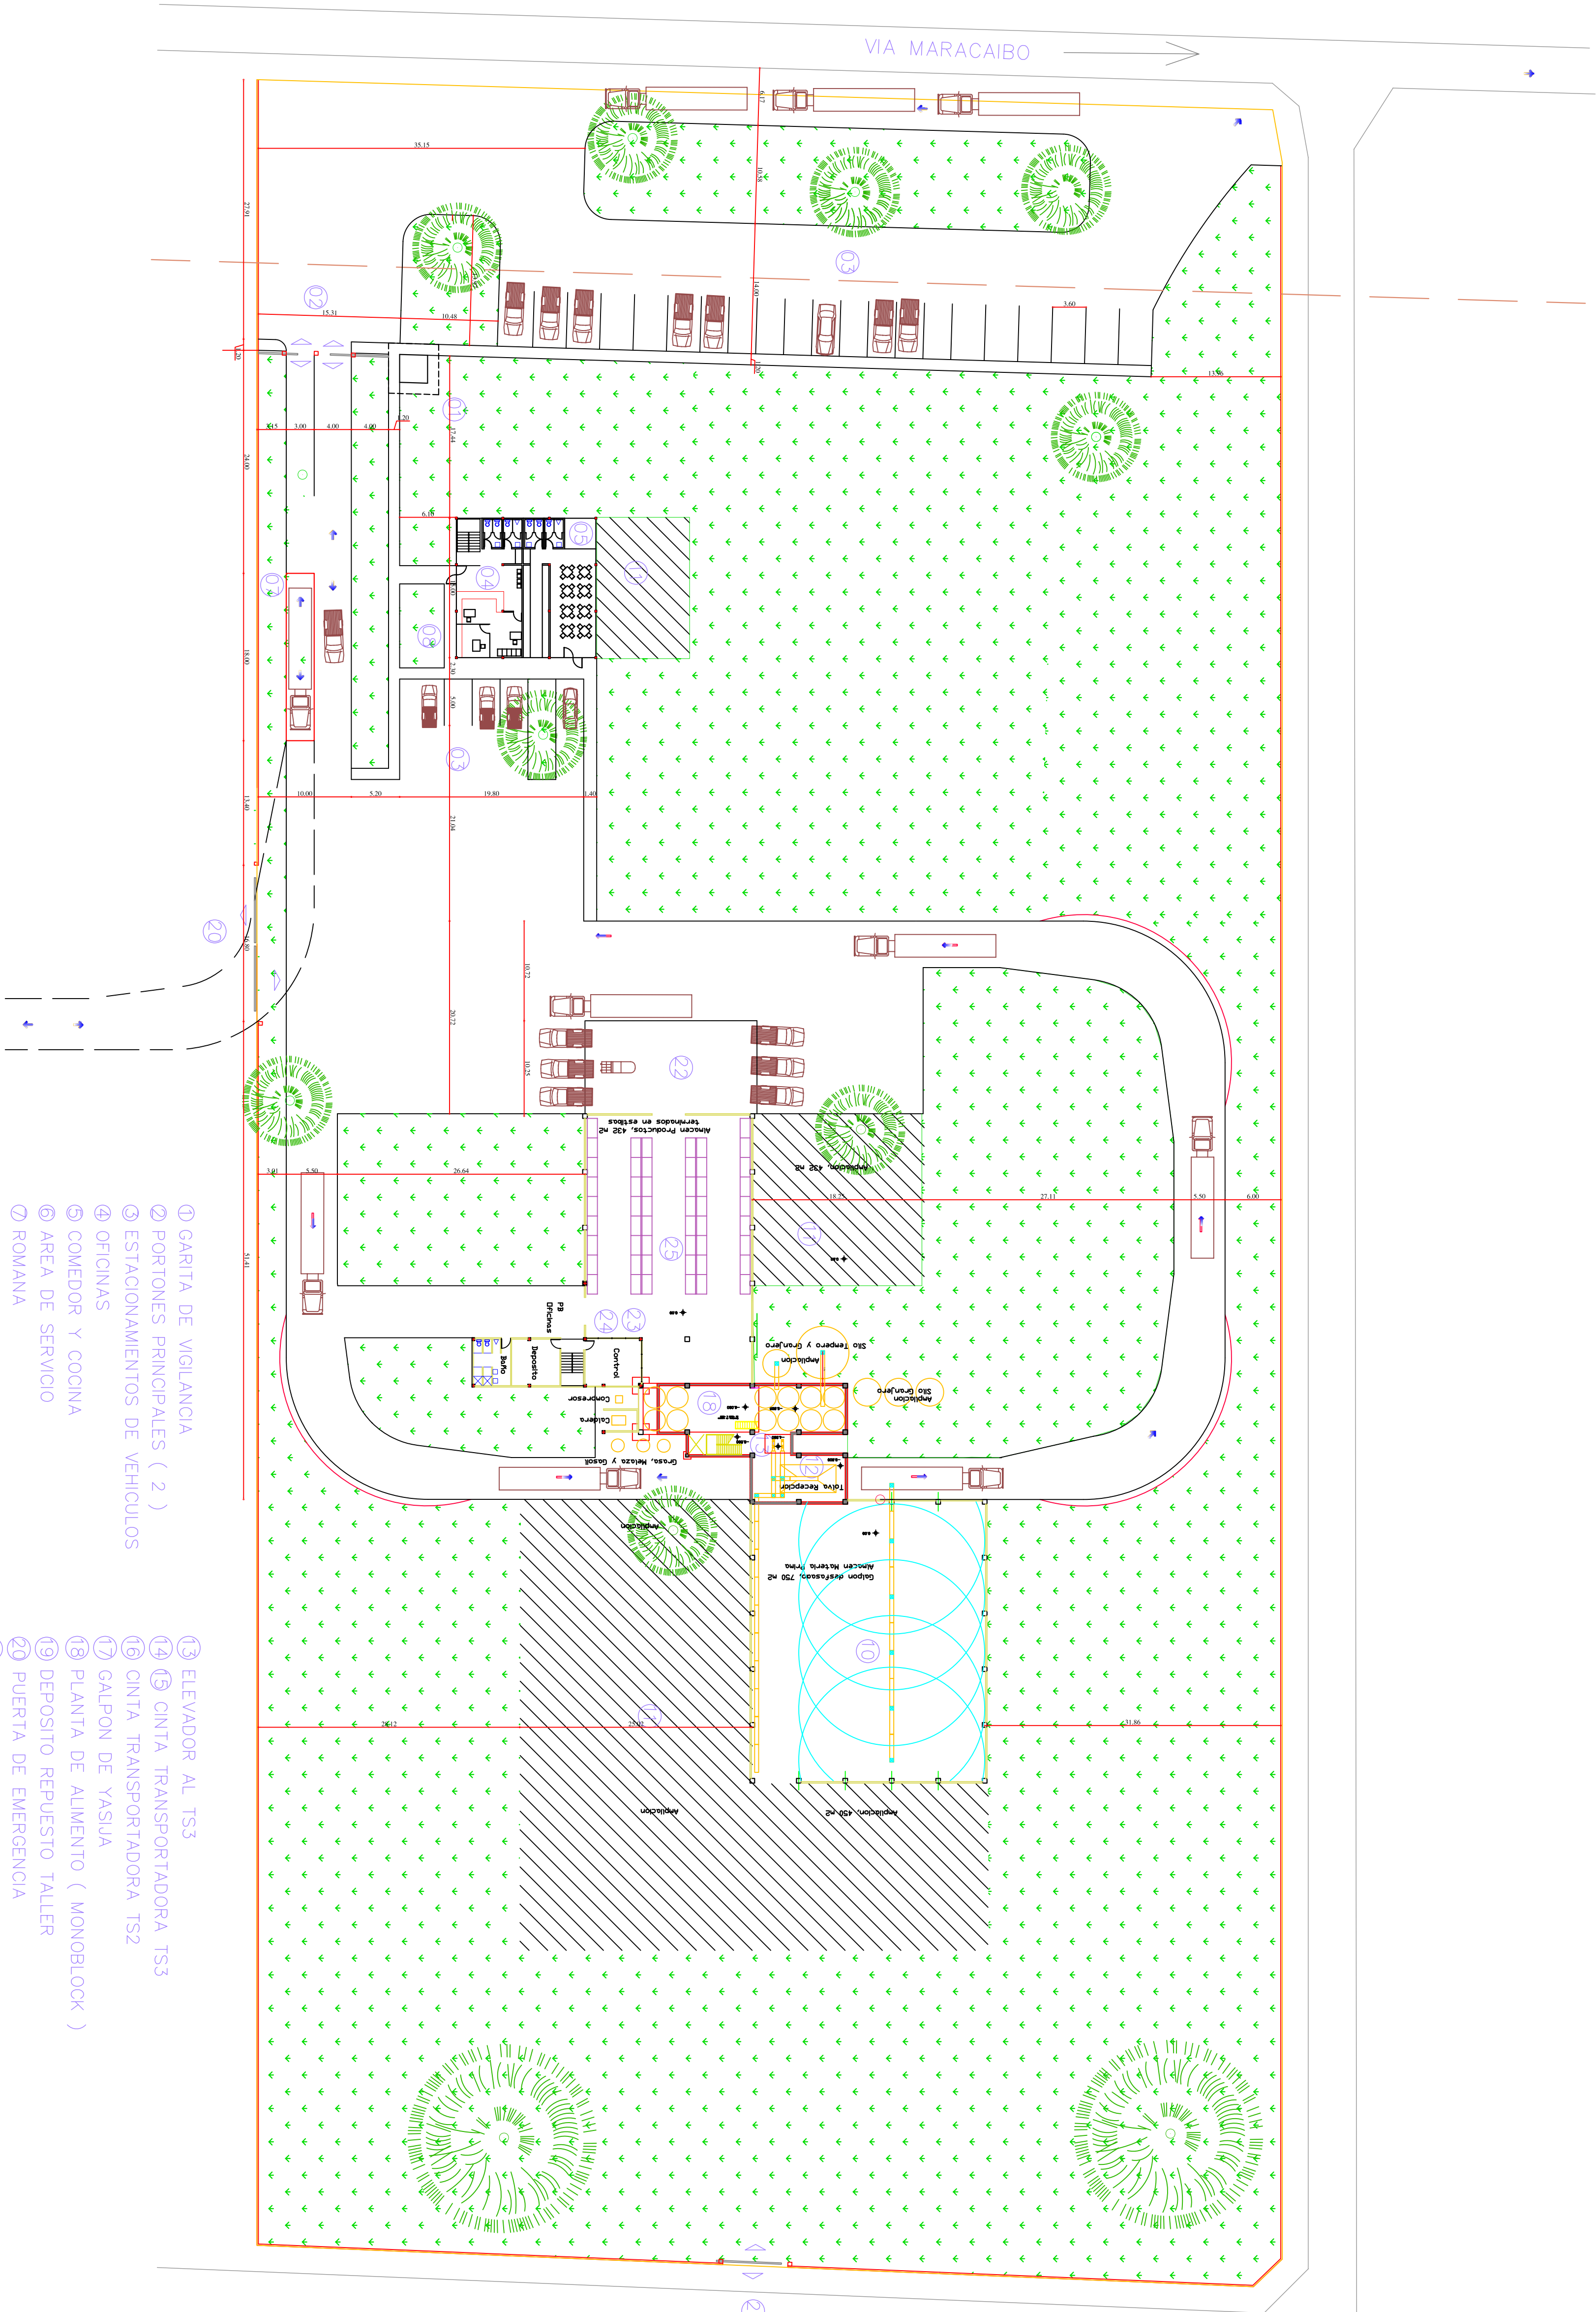

- 13

ELEVADOR AL TS3
- 14

15

CINTA TRANSPORTADORA TS3
- 16

15

CINTA TRANSPORTADORA TS2
- 17

GALPON DE YASUA
- 18

PLANTA DE ALIMENTO (MONOBLOCK)
- 19

DEPOSITO REPUESTO TALLER
- 20

PUERTA DE EMERGENCIA
- 21

RESERVA DE ARBOLES
- 22

PATIO DE CARGA
- 23

OFICINAS DE PROCESO Y CONTROL
- 24

GERENTE DE PLANTA
- 25

ALMACEN PRODUCTOS TERMINADOS
- 1

GARITA DE VIGILANCIA
- 2

PORTONES PRINCIPALES (2)
- 3

ESTACIONAMIENTOS DE VEHICULOS
- 4

OFICINAS
- 5

COMEDOR Y COCINA
- 6

AREA DE SERVICIO
- 7

ROMANA
- 8

CASETA DE LA ROMANA
- 9

AREAS VERDES
- 10

GALPON DESFASADO
- 11

AMPLIACIONES FUTURAS
- 12

TOLVA DE RECEPCION

FECHA	CORRECCION O MODIFICACION			CLAV. #	FIRMA