


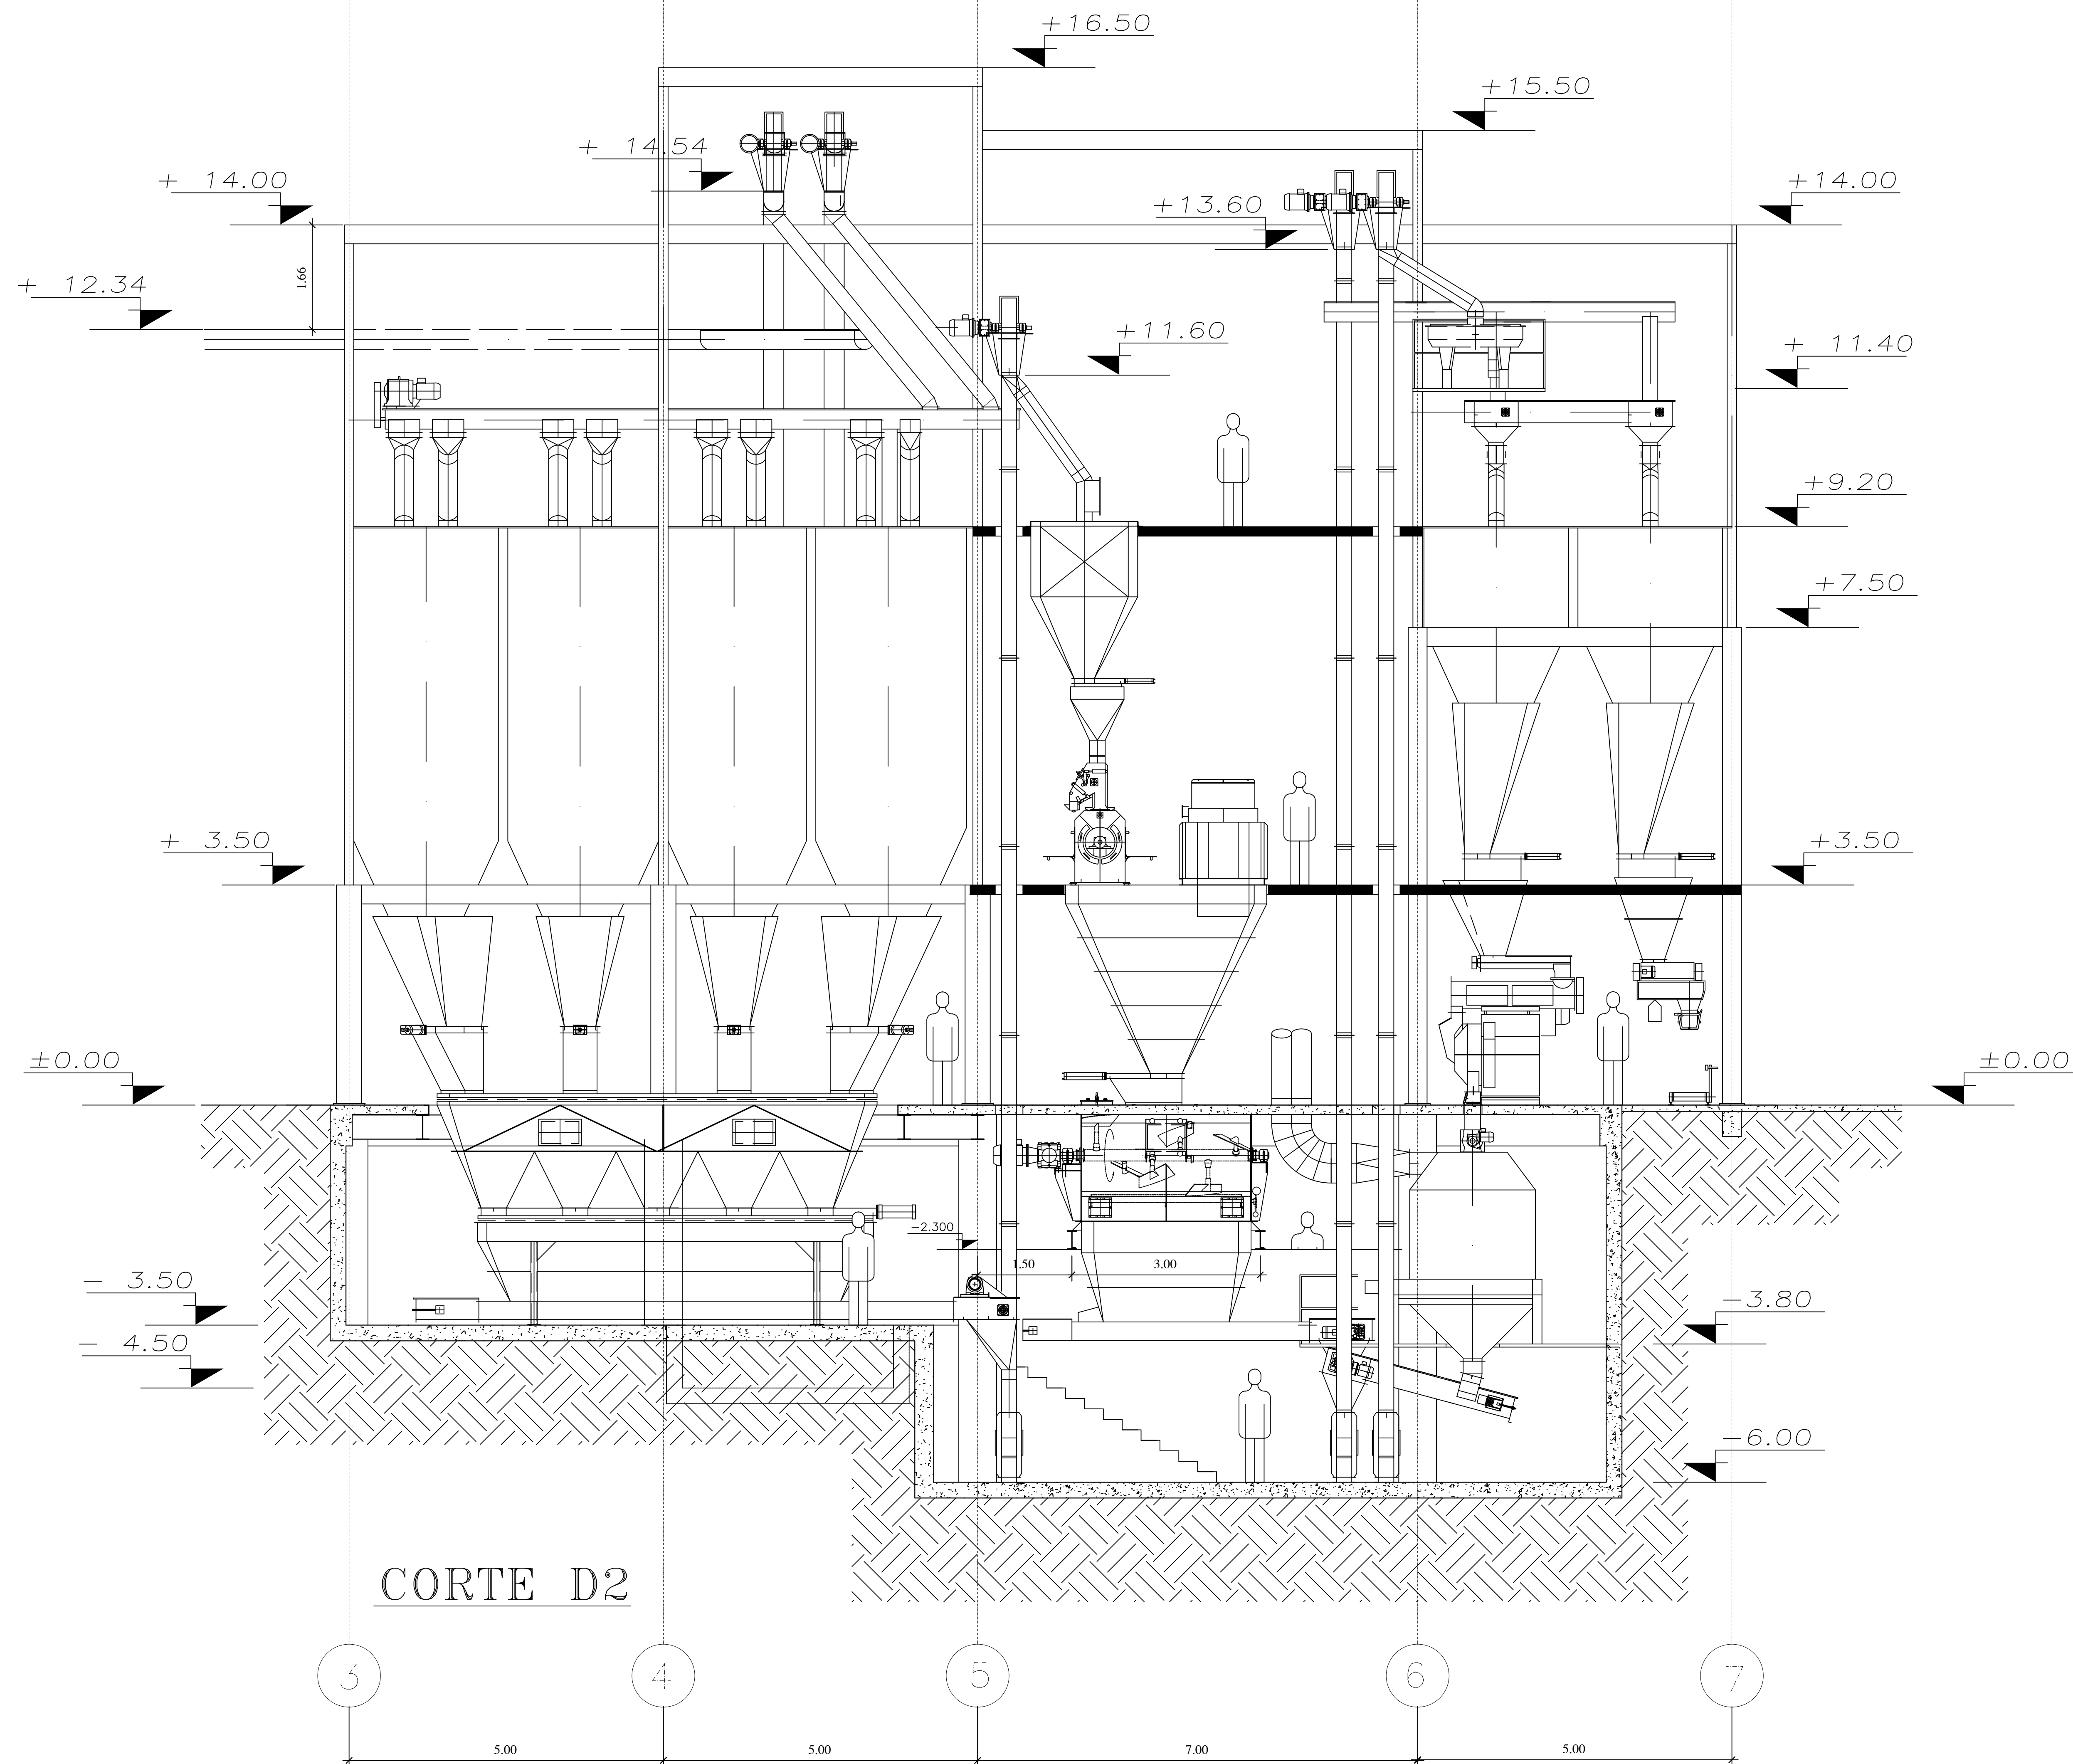

FECHA	CORRECCION O MODIFICACION	C.I.V. #	FIRMA
WWW.ARQUITECTOSRP.COM			
PROYECTO SUALIMENTO		PROYECTO PLANTA ALIMENTO, KM 60	
PROYECTO ARQ. LUIS R. ROMERO C.I.V. 19.254		CORTE MONOBLOCK CON EQUIPOS	
FECHA JULIO - 2006		SERIE A	
Escala 1/50		TOTAL 27	