


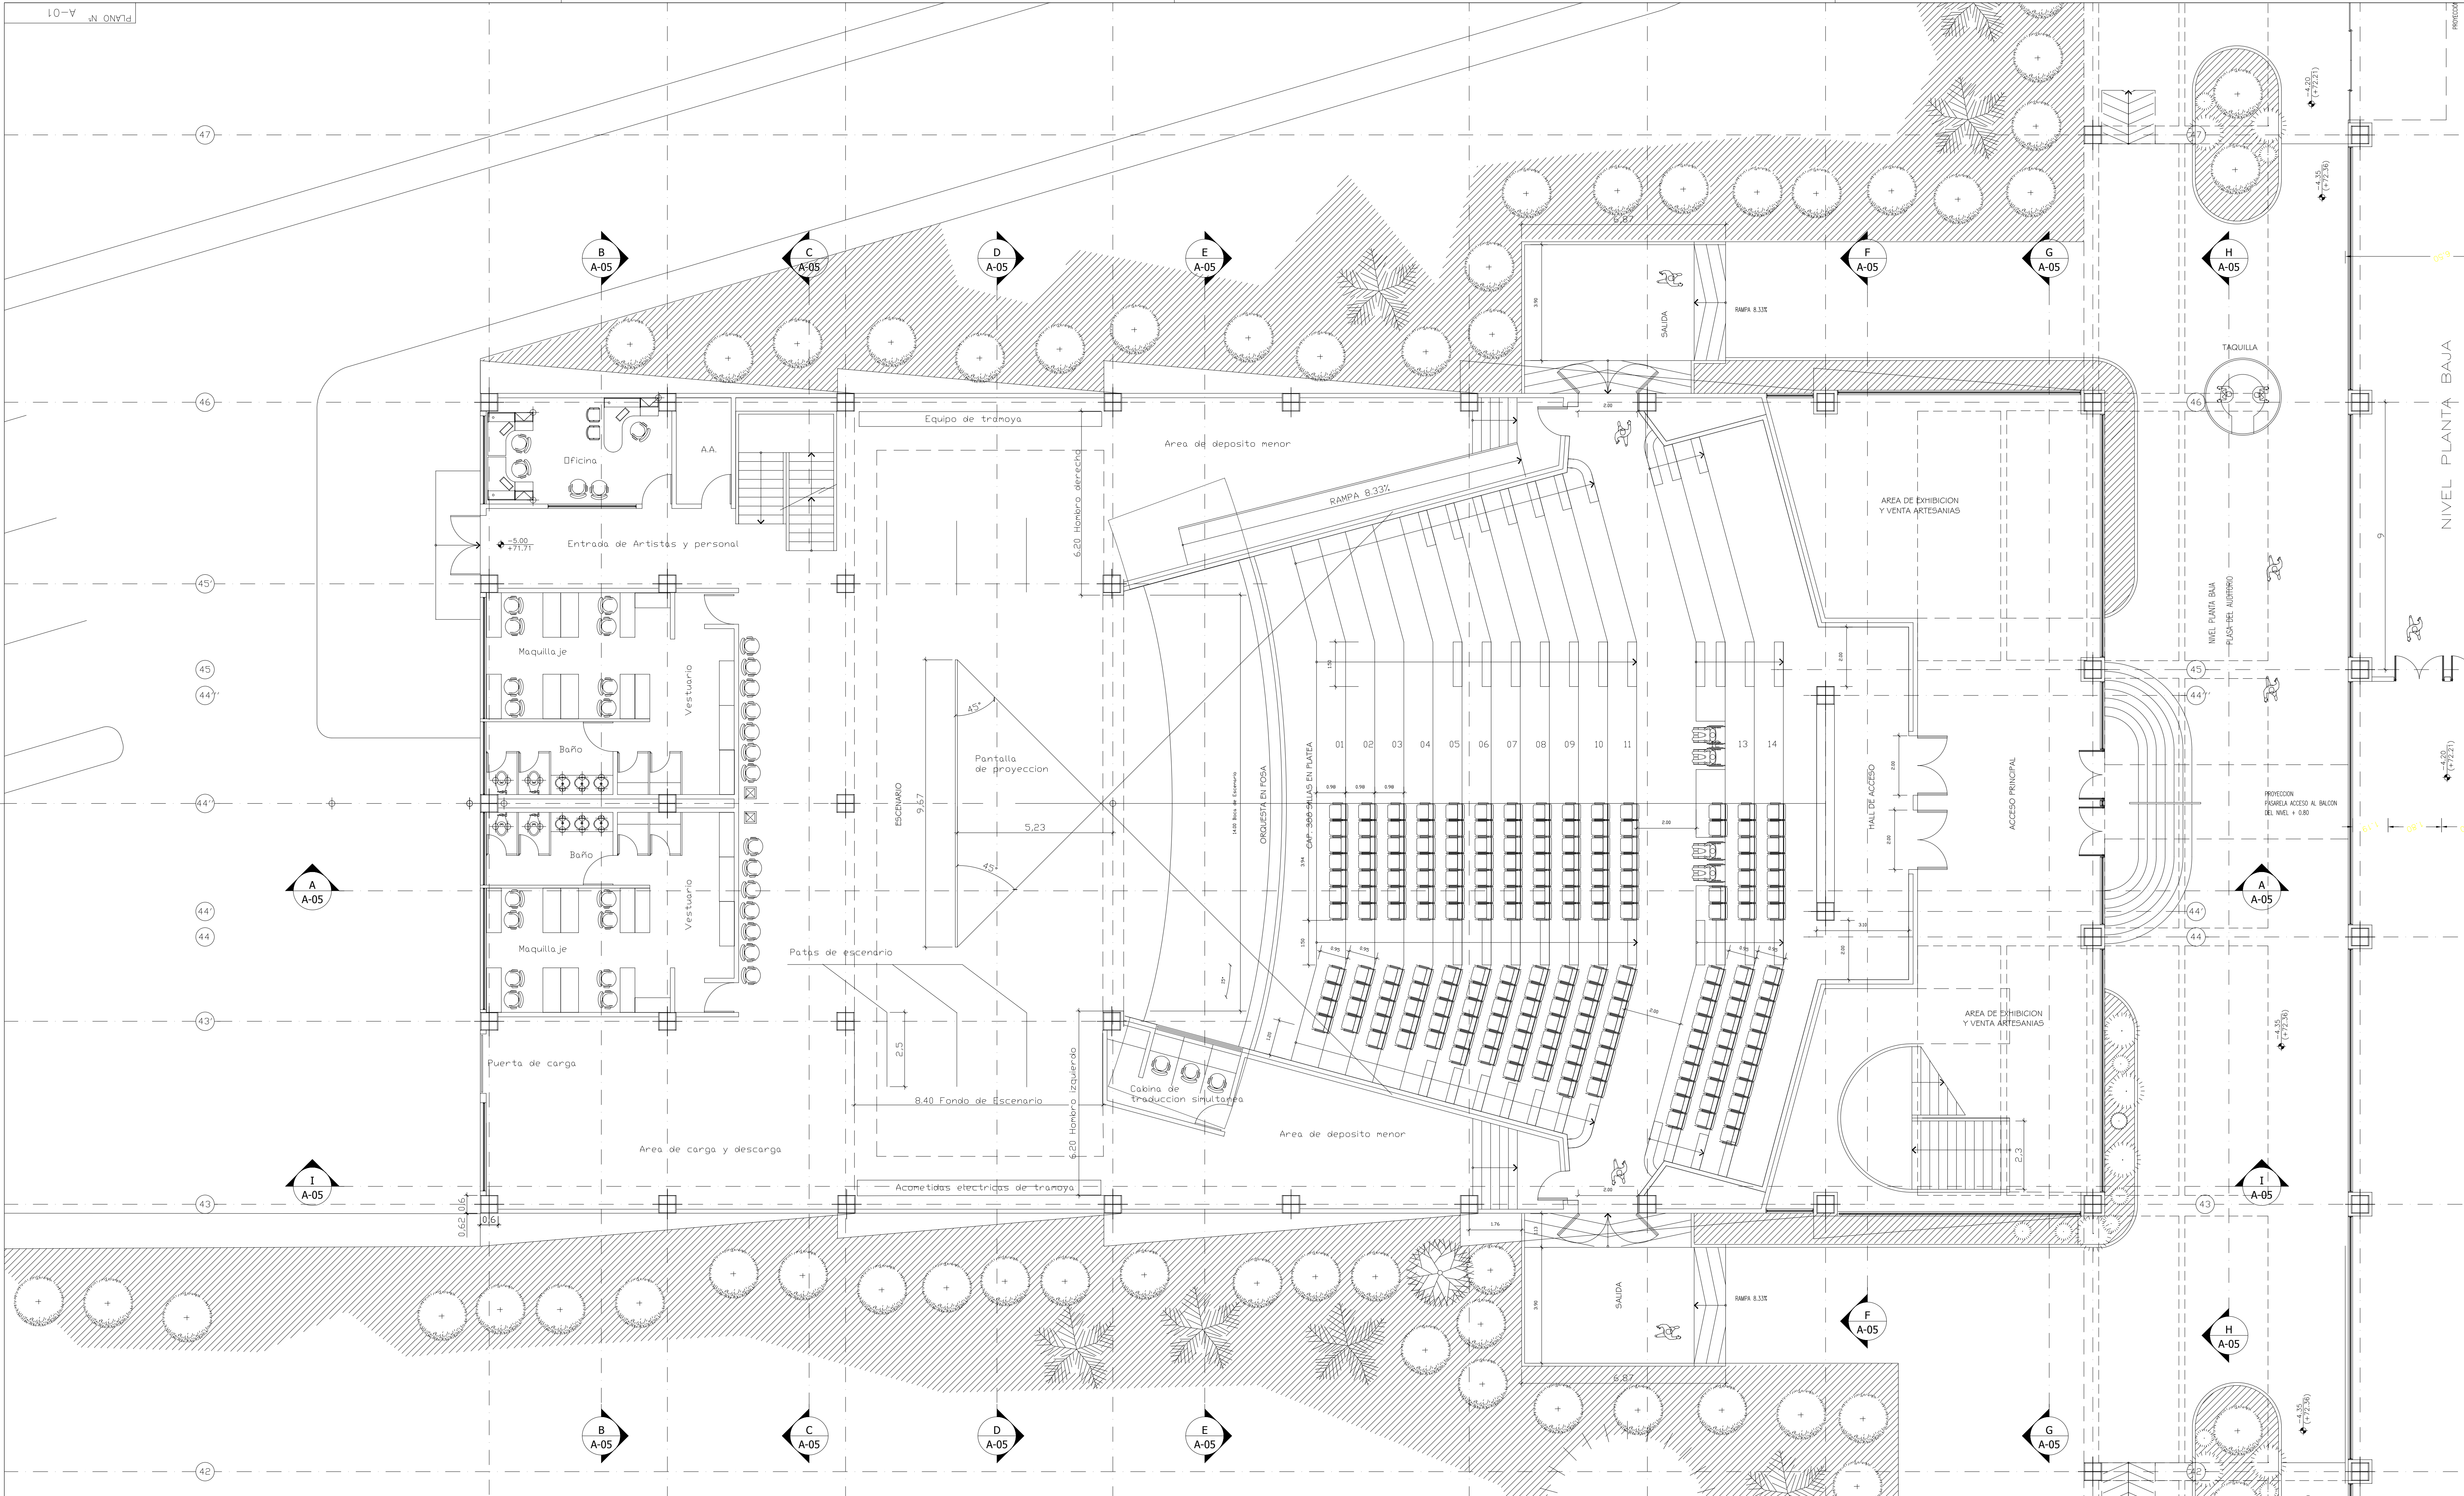

REVISION		POR	FECHA	PLANOS DE REFERENCIA	
A	EMISION_ORIGINAL	REVISION_POR	FECHA_REV.	PLANO N°	TITULO
B	EMISION_ORIGINAL	REVISION_POR	FECHA_REV.	B0100000000000000	TITULO_PLANO_REFERENCIA
C	EMISION_ORIGINAL	REVISION_POR	FECHA_REV.	B0100000000000000	TITULO_PLANO_REFERENCIA
D	EMISION_ORIGINAL	REVISION_POR	FECHA_REV.	B0100000000000000	TITULO_PLANO_REFERENCIA
F	EMISION_ORIGINAL	REVISION_POR	FECHA_REV.	B0100000000000000	TITULO_PLANO_REFERENCIA

CONTRATISTA:			ORGANIZACION TDR, C.A.		
DIBUJADO:	REVISADO:	FECHA:			
XX	XX	XX			
DISEÑADO:	APROBADO:	CONTRATO N°			
XX	XX	XX			

DIBUJADO:		FECHA:		PROYECTO: "NUEVO EDIFICIO ADMINISTRATIVO DE EXPLORACIÓN"	
ARP		15-04-2010			
DISEÑADO:		ESCALA:			
LUIS_ROMERO		1/100			
REVISADO POR:		APROBADO:			
MARIA_PEROZO		XX			

PROYECTO N°	PLANO N°	REV.	ARCHIVO N°
BXXXX	A-02	B	AUDITORIO_B_100415

