


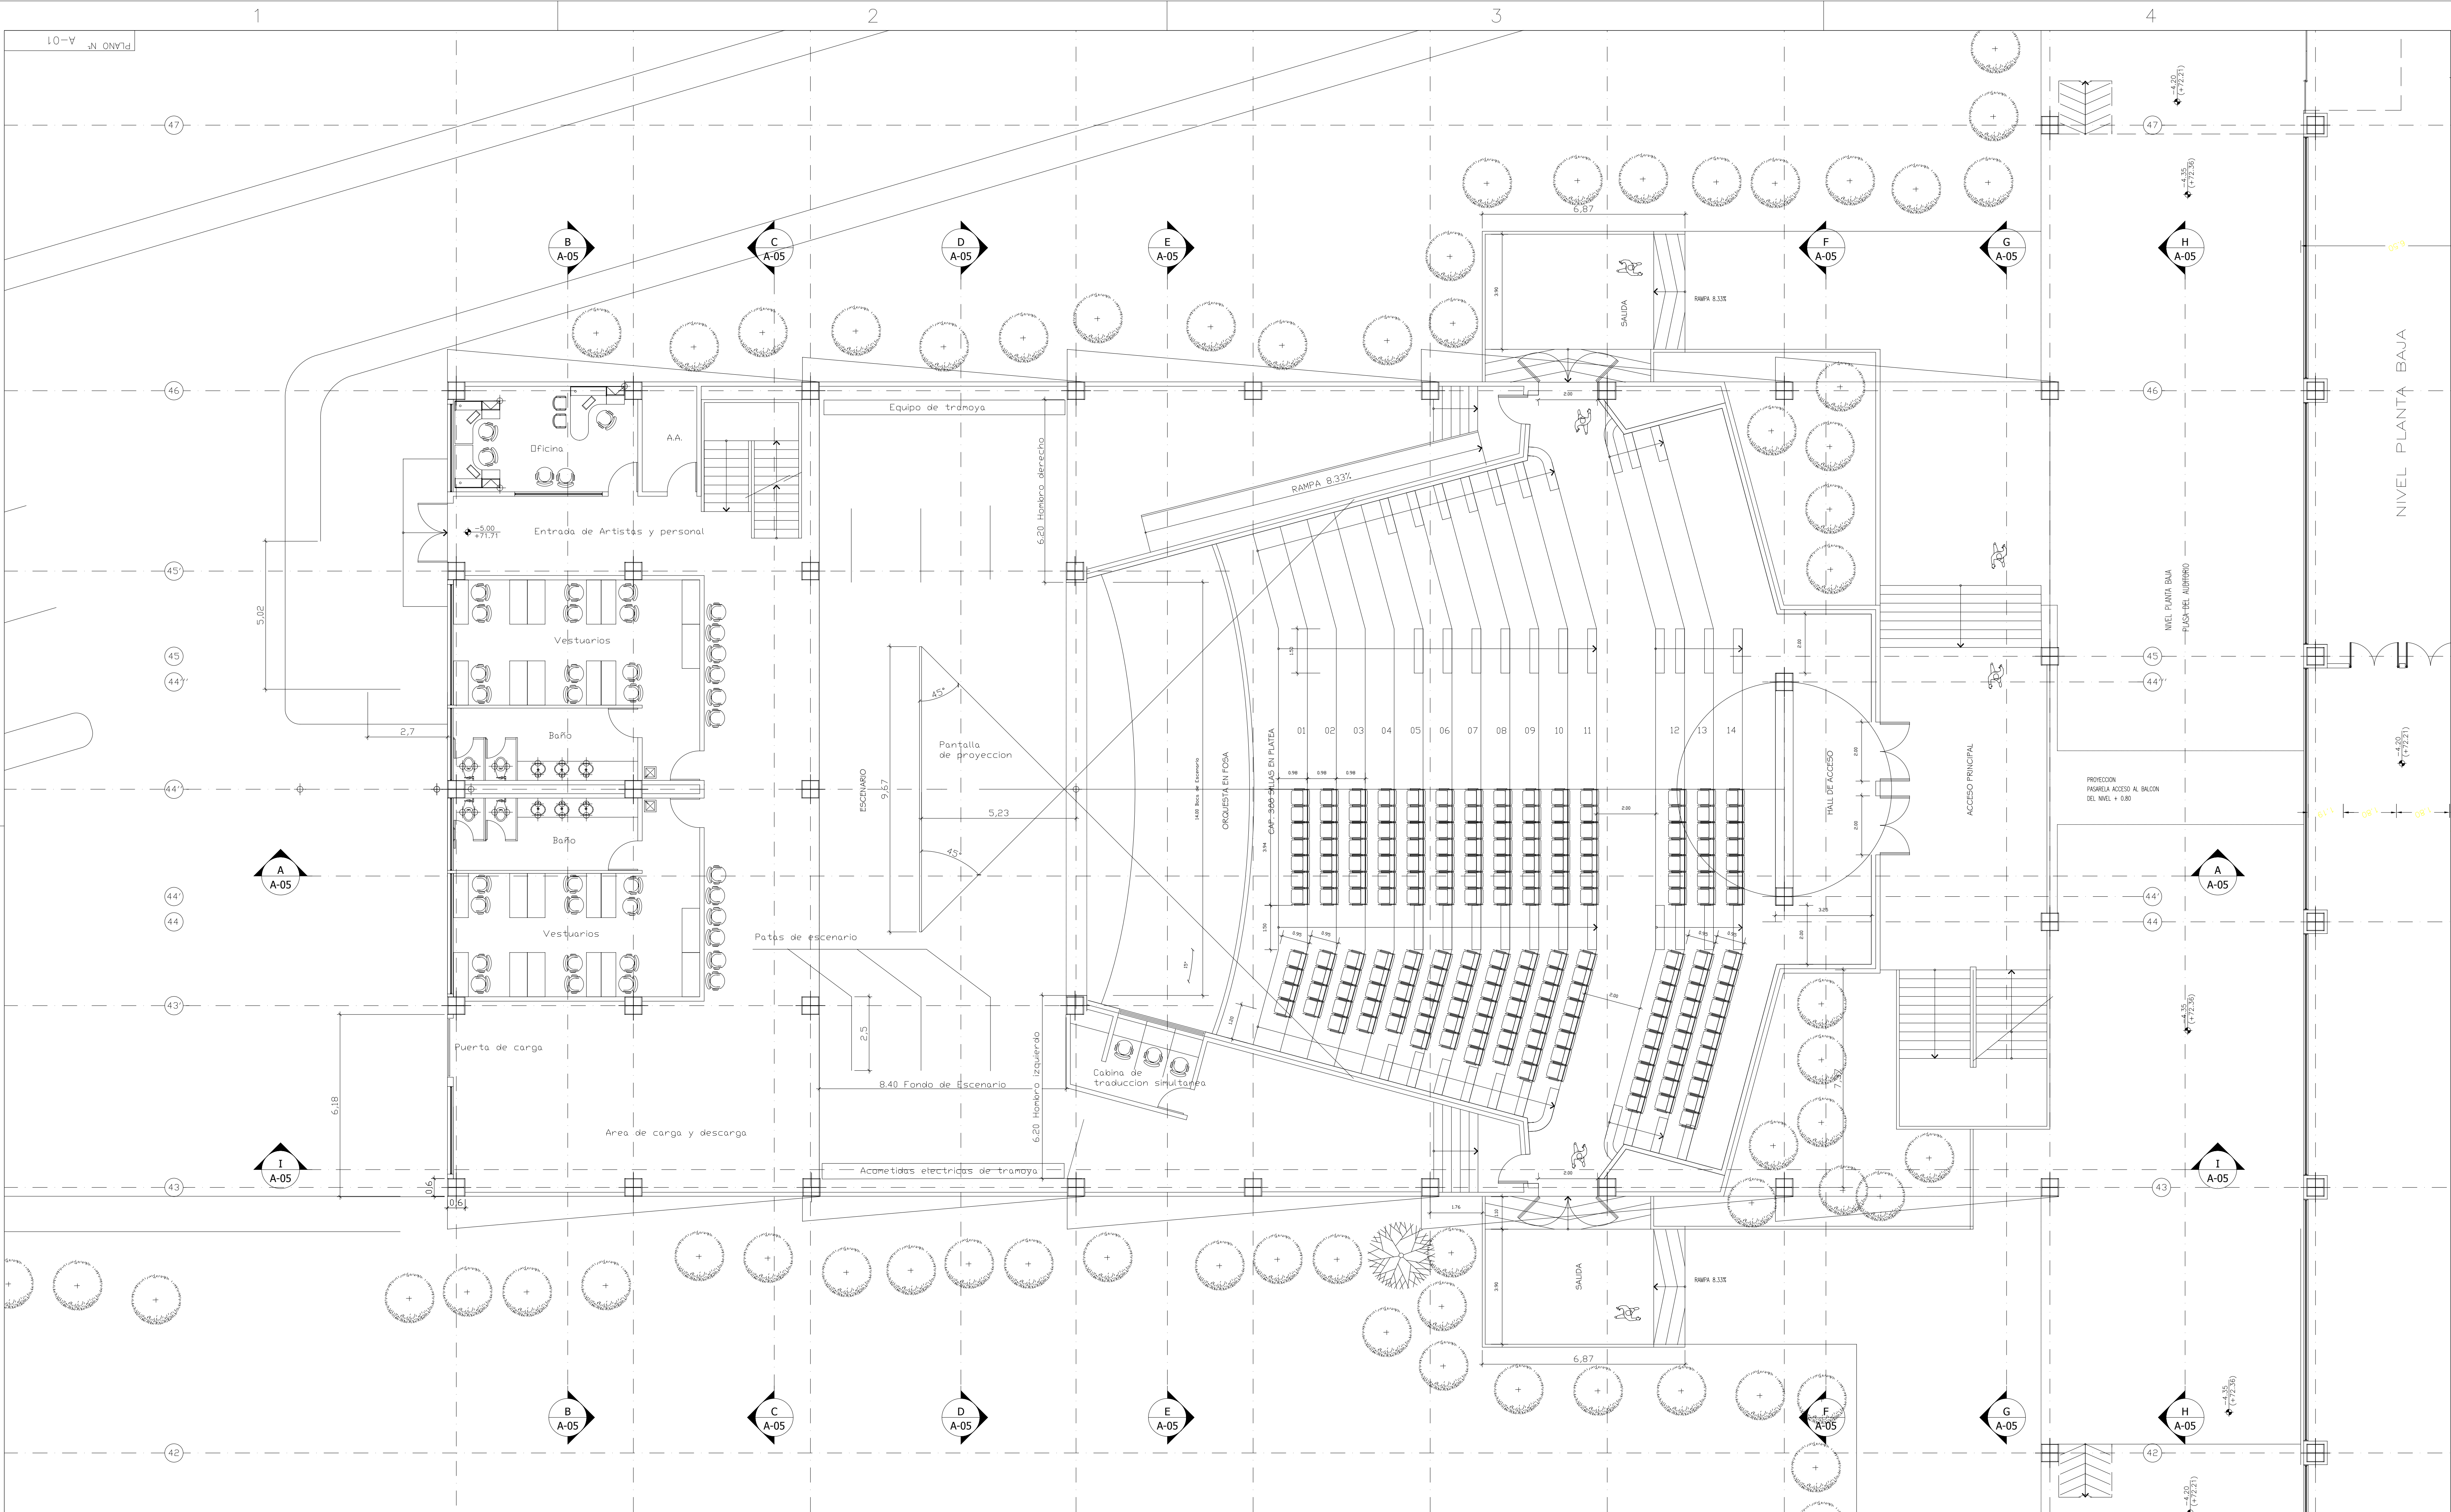

N°		REVISION		POR		FECHA		PLANOS DE REFERENCIA				CONTRATISTA:			PDVSA				DIBUJADO:		FECHA:		PROYECTO: "NUEVO EDIFICIO ADMINISTRATIVO DE EXPLORACIÓN" INGENIERIA: DETALLE				
A	EMISION_ORIGINAL	REVISION_POR		FECHA_REV.		PLANO N°		TITULO				DIBUJADO:		REVISADO:					FECHA:								
B	EMISION_ORIGINAL	REVISION_POR		FECHA_REV.		B010000000000000000		TITULO_PLANO_REFERENCIA				XX		XX					XX								
C	EMISION_ORIGINAL	REVISION_POR		FECHA_REV.		B010000000000000000		TITULO_PLANO_REFERENCIA				DISEÑADO:		APROBADO:					CONTRATO N°								
D	EMISION_ORIGINAL	REVISION_POR		FECHA_REV.		B010000000000000000		TITULO_PLANO_REFERENCIA				XX		XX					XX								
F	EMISION_ORIGINAL	REVISION_POR		FECHA_REV.		B010000000000000000		TITULO_PLANO_REFERENCIA																			
1								2								3								4			