


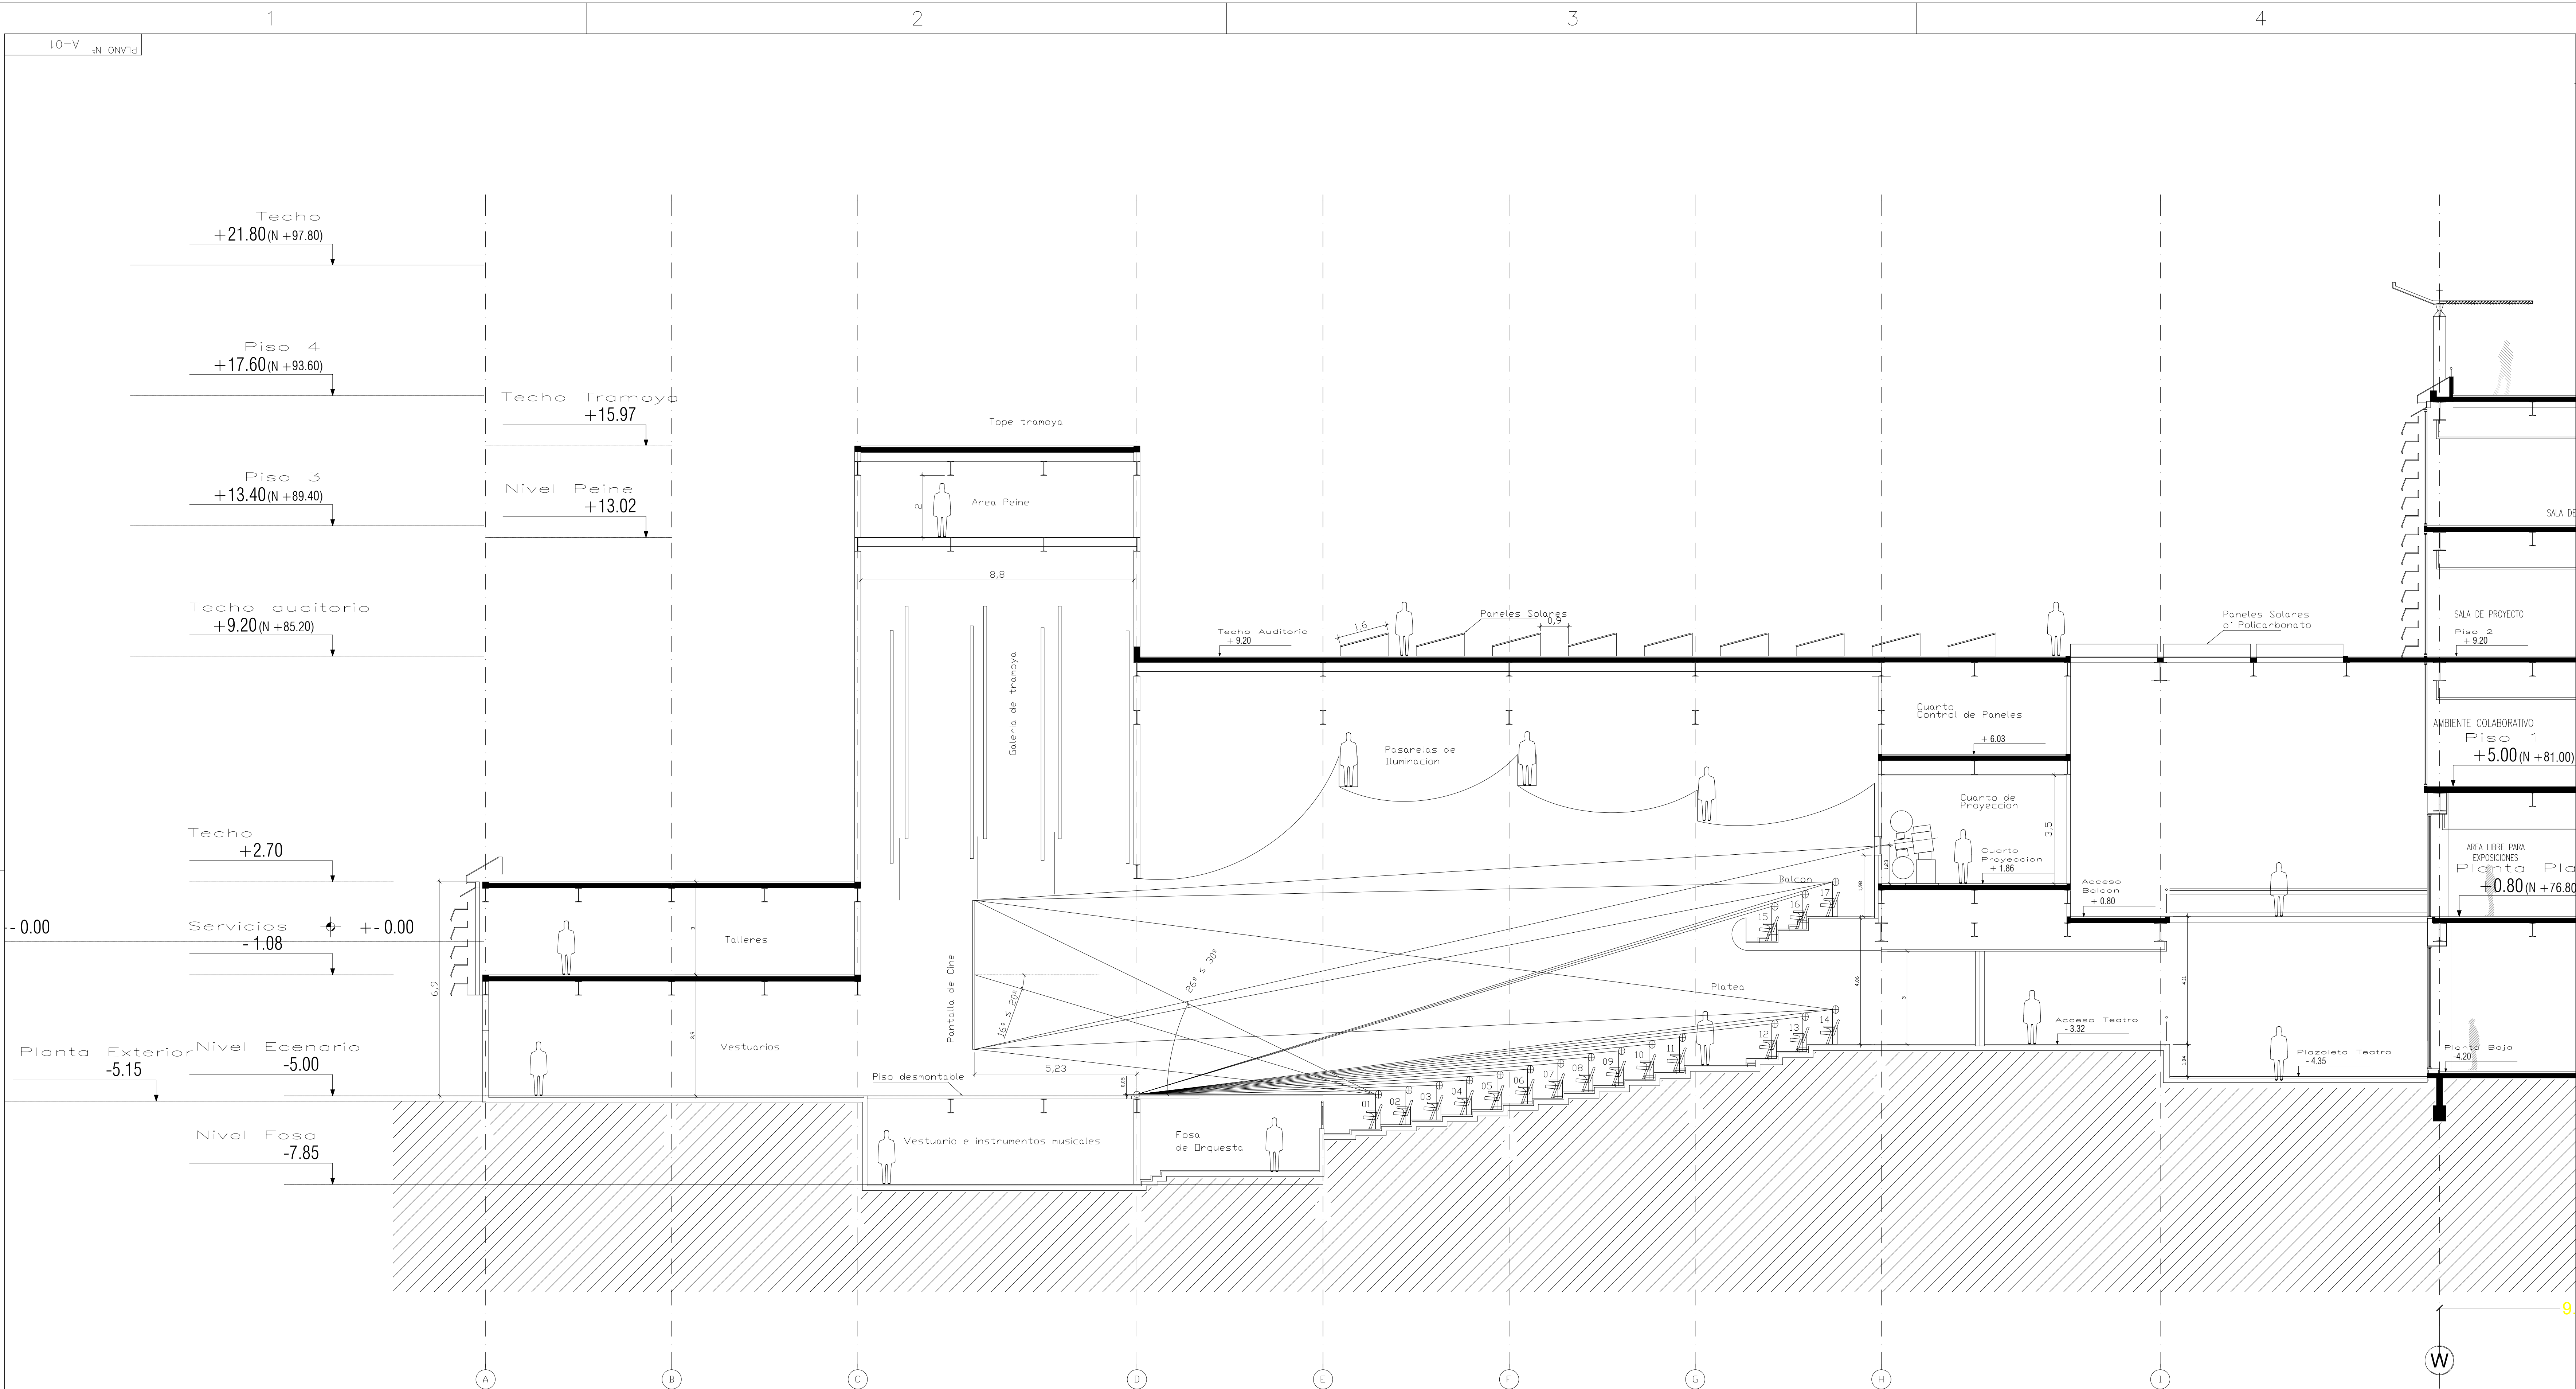

CORTE A

N°		REVISION		POR	FECHA	PLANOS DE REFERENCIA		CONTRATISTA:			DIBUJADO:		FECHA:	PROYECTO: "NUEVO EDIFICIO ADMINISTRATIVO DE EXPLORACIÓN"			
A	EMISION_ORIGINAL			REVISION_POR	FECHA_REV.	PLANO N°	TITULO	TDR ORGANIZACION TDR, C.A.			ARP		15-04-2010	INGENIERIA: DETALLE			
B	EMISION_ORIGINAL			REVISION_POR	FECHA_REV.	B0100000000000000	TITULO_PLANO_REFERENCIA	DISEÑADO:			LUIS_ROMERO		ESCALA:	CORTE_A			
C	EMISION_ORIGINAL			REVISION_POR	FECHA_REV.	B0100000000000000	TITULO_PLANO_REFERENCIA	DISEÑADO:			REVISADO POR:		1/100	TITULO4			
D	EMISION_ORIGINAL			REVISION_POR	FECHA_REV.	B0100000000000000	TITULO_PLANO_REFERENCIA	DISEÑADO:			APROBADO:		APROBADO:	PROYECTO N°			
F	EMISION_ORIGINAL			REVISION_POR	FECHA_REV.	B0100000000000000	TITULO_PLANO_REFERENCIA	DISEÑADO:			CONTRATO N°			BXXXX			
				REVISION_POR	FECHA_REV.	B0100000000000000	TITULO_PLANO_REFERENCIA	DISEÑADO:						PLANO N°			
				REVISION_POR	FECHA_REV.	B0100000000000000	TITULO_PLANO_REFERENCIA	DISEÑADO:						A-05			
				REVISION_POR	FECHA_REV.	B0100000000000000	TITULO_PLANO_REFERENCIA	DISEÑADO:						REV. B			
				REVISION_POR	FECHA_REV.	B0100000000000000	TITULO_PLANO_REFERENCIA	DISEÑADO:						ARCHIVO N°			
				REVISION_POR	FECHA_REV.	B0100000000000000	TITULO_PLANO_REFERENCIA	DISEÑADO:						AUDITORIO_B_00415			