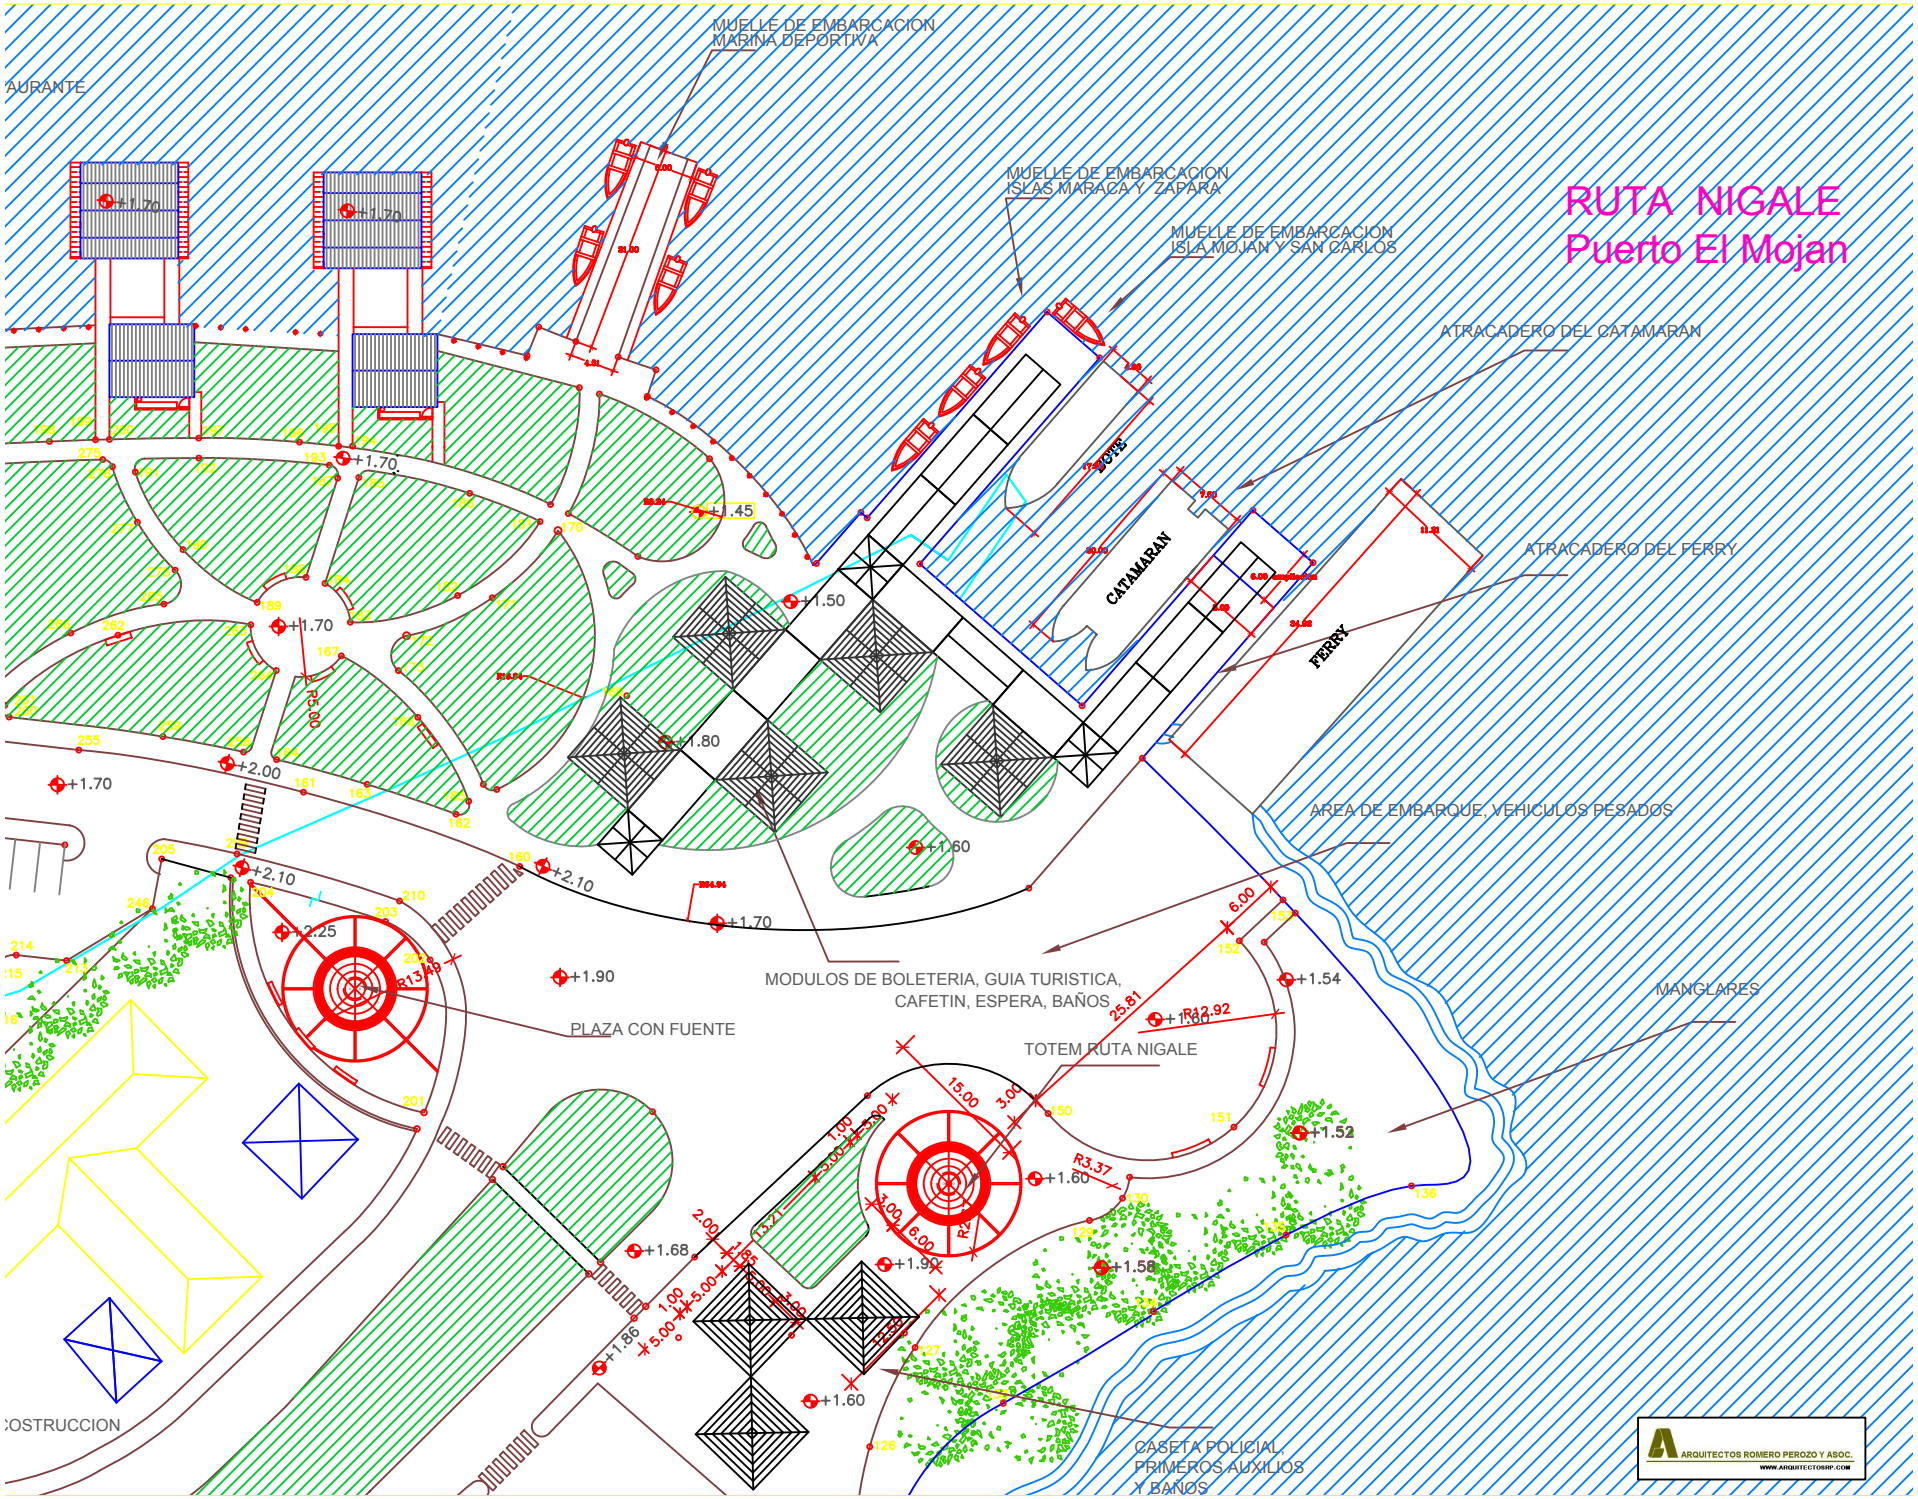
RUTA NIGALE
Puerto El Mojan
MUELLE DE EMBARCACION
MARINA DEPORTIVA
MUELLE DE EMBARCACION
ISLAS MARACA Y ZAPARA
MUELLE DE EMBARCACION
ISLA MOJAN Y SAN CARLOS
ATRACADERO DEL CATAMARAN
ATRACADERO DEL FERRY
AREA DE EMBARQUE, VEHICULOS PESADOS
MANGLARES
MODULOS DE BOLETERIA, GUIA TURISTICA,
CAFETIN, ESPERA, BAÑOS
PLAZA CON FUENTE
TOTEM RUTA NIGALE
CASETA POLICIAL,
PRIMEROS AUXILIOS
Y BAÑOS
CATAMARAN
FERRY
BOTE
AURANTE
COSTRUCCION
ARQUITECTOS ROMERO PEROZO Y ASOC.
WWW.ARQUITECTOSRP.COM