 
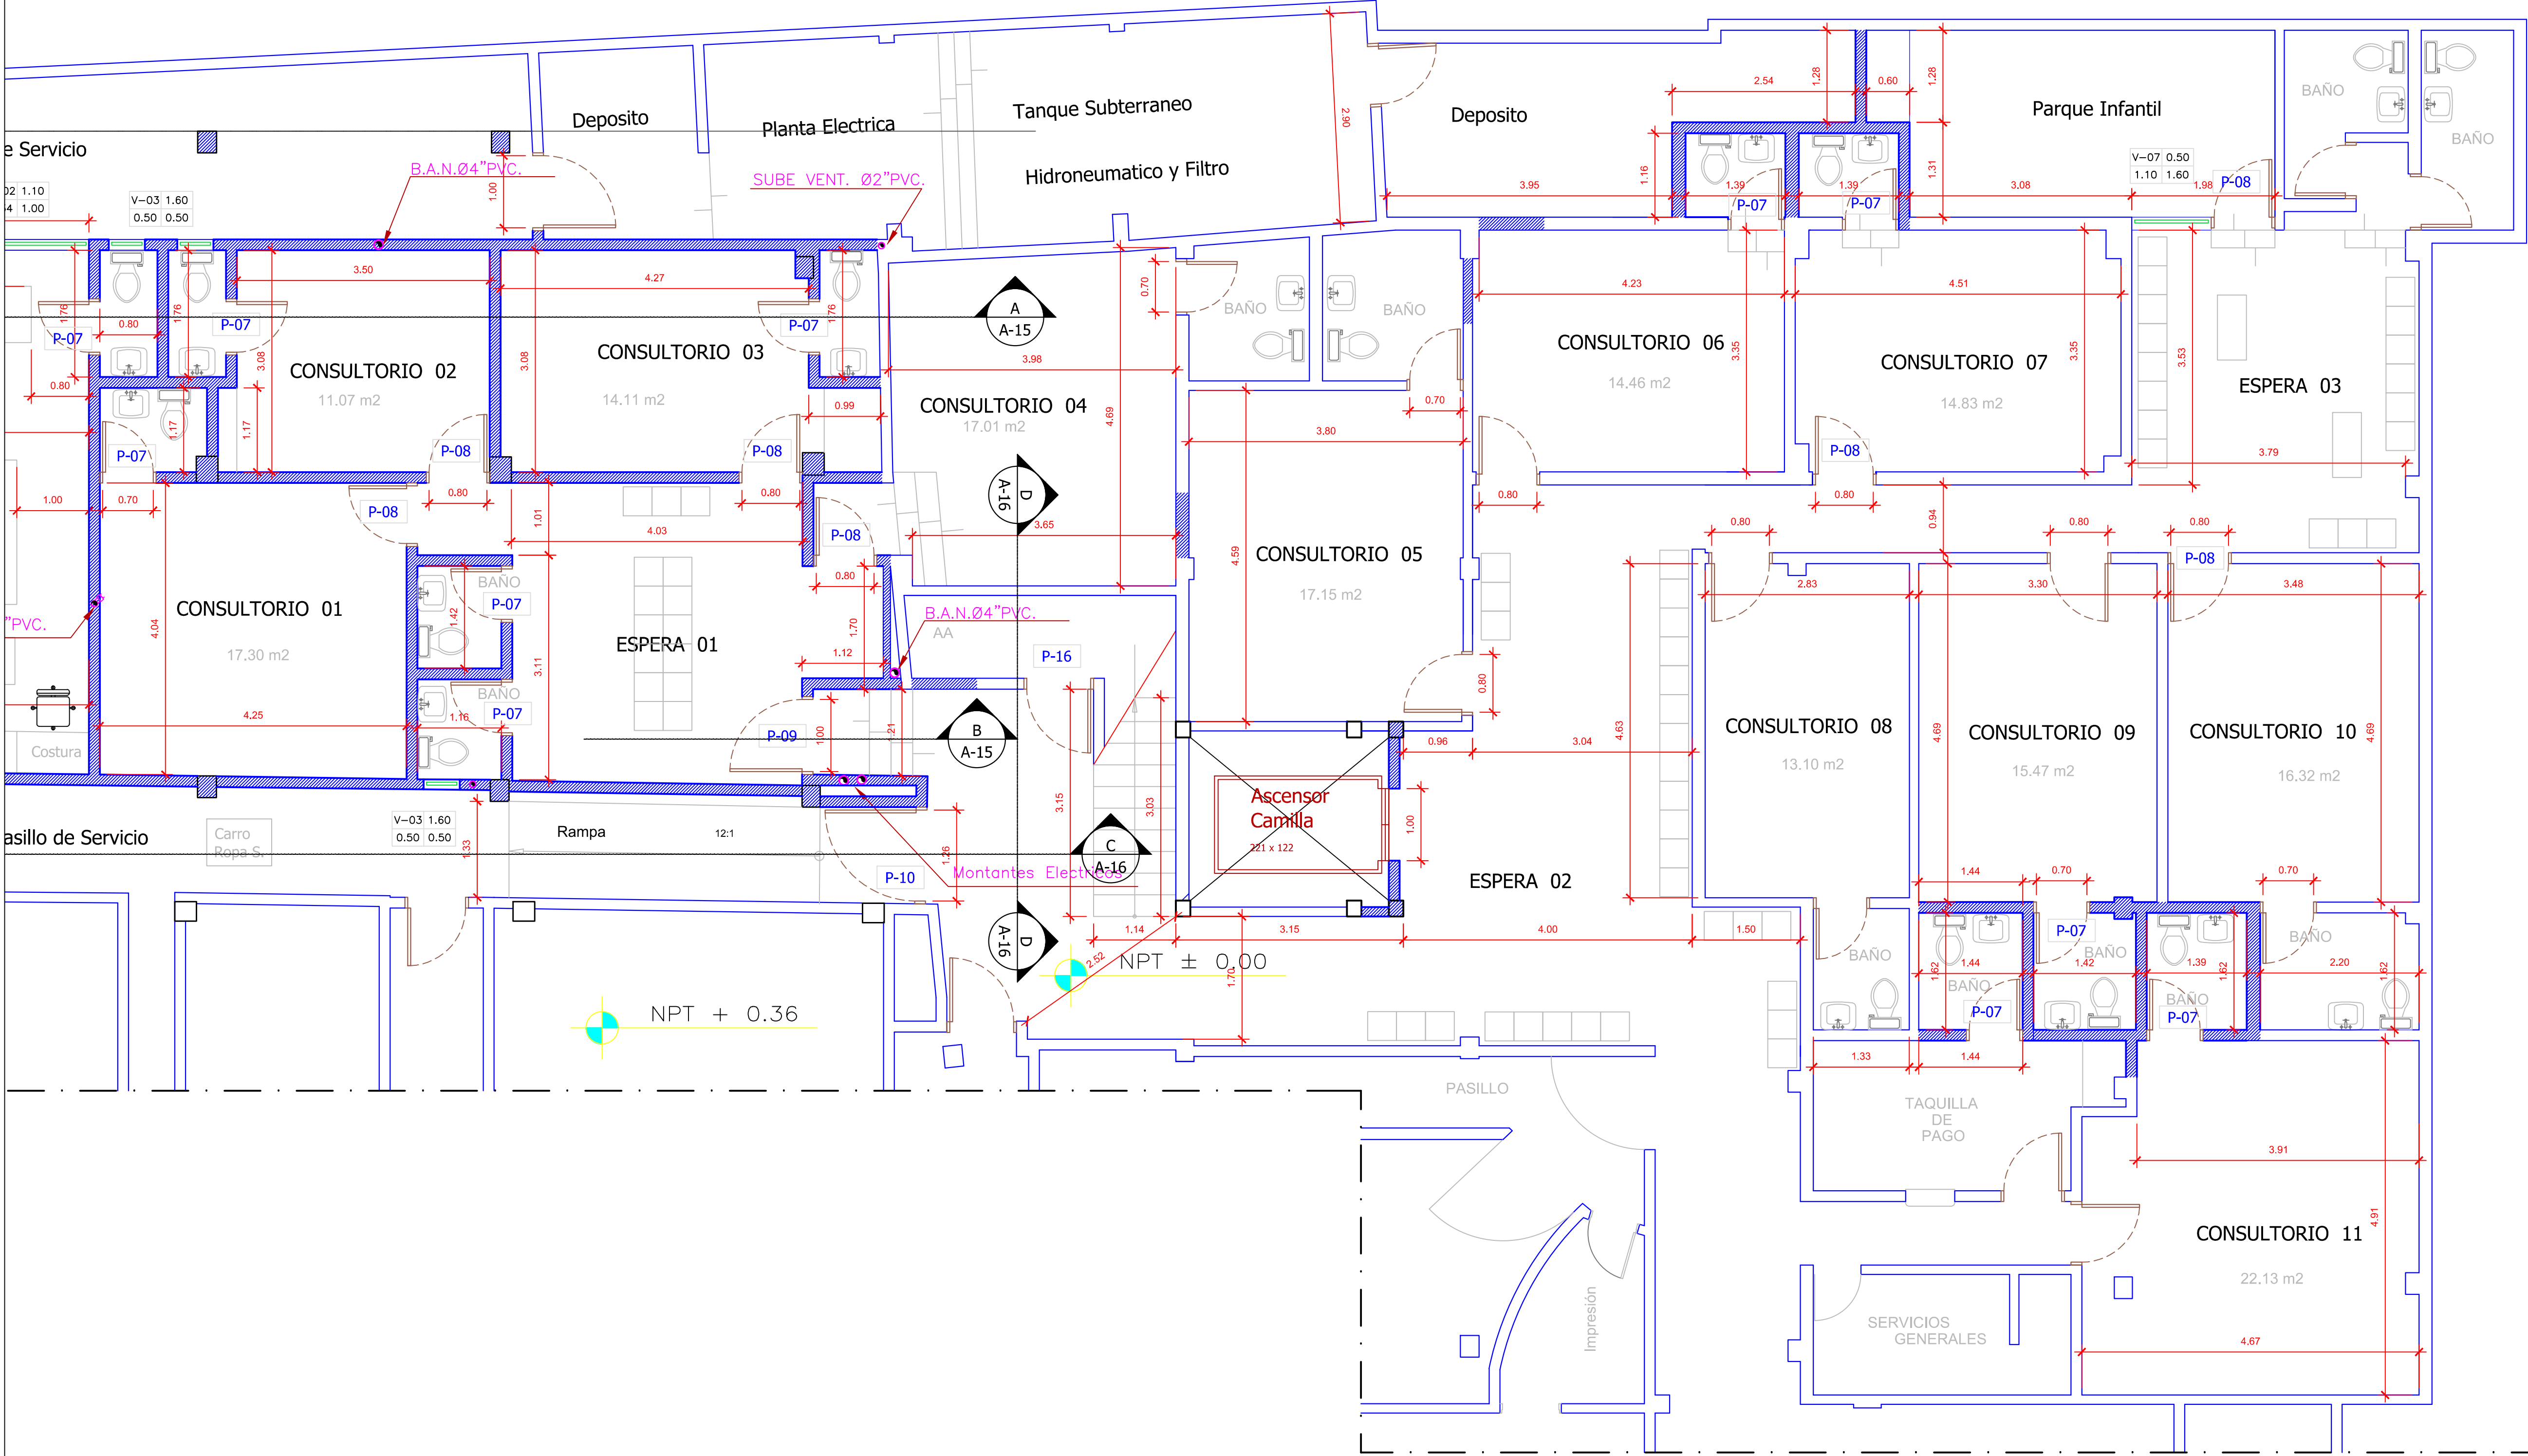


| FECHA  | CORRECCION | C.I.V. # | FIRMA |
|--------|------------|----------|-------|
| 18 JUL |            |          |       |
|        |            |          |       |
|        |            |          |       |

|                                                           |                        |
|-----------------------------------------------------------|------------------------|
| PROYECTISTA: ARQ. LUIS R. ROMERO<br>C.I.V. 18.254         | ESTRUCTURAL:           |
| PROYECTISTA: ARQ. MARIA PEROZO DE ROMERO<br>C.I.V. 18.255 | DET. SANITARIO:        |
| PROYECTISTA:                                              | DET. ELECTRICAS:       |
| DISEÑO:                                                   | DET. MECANICAS:        |
| COORDINADOR:                                              | DET. SANEAMIENTO:      |
| COORDINADOR:                                              | DET. CONTRA INCENDIOS: |

|                    |                    |
|--------------------|--------------------|
| FIRMA PROPIETARIO: | FIRMA PROFESIONAL: |
| C.I.               | C.I.V.             |

|                                     |                              |                     |      |
|-------------------------------------|------------------------------|---------------------|------|
| PROYECTO: CENTRO CLINICO CABIMAS    |                              |                     |      |
| PROYECTO: AMPLIACION Y REMODELACION |                              |                     |      |
| CONTENIDO: PB, NUEVOS CONSULTORIOS  |                              |                     |      |
| DET: C.C.CABIMAS_A                  | SERIE: A                     | LAVADO DE MANOS: 20 |      |
| FECHA: JUNIO 2012                   | TOTAL LABORES PREVISTAS: 000 | PLANTA:             |      |
| ESCALA: 1 / 50                      |                              |                     | A-03 |