



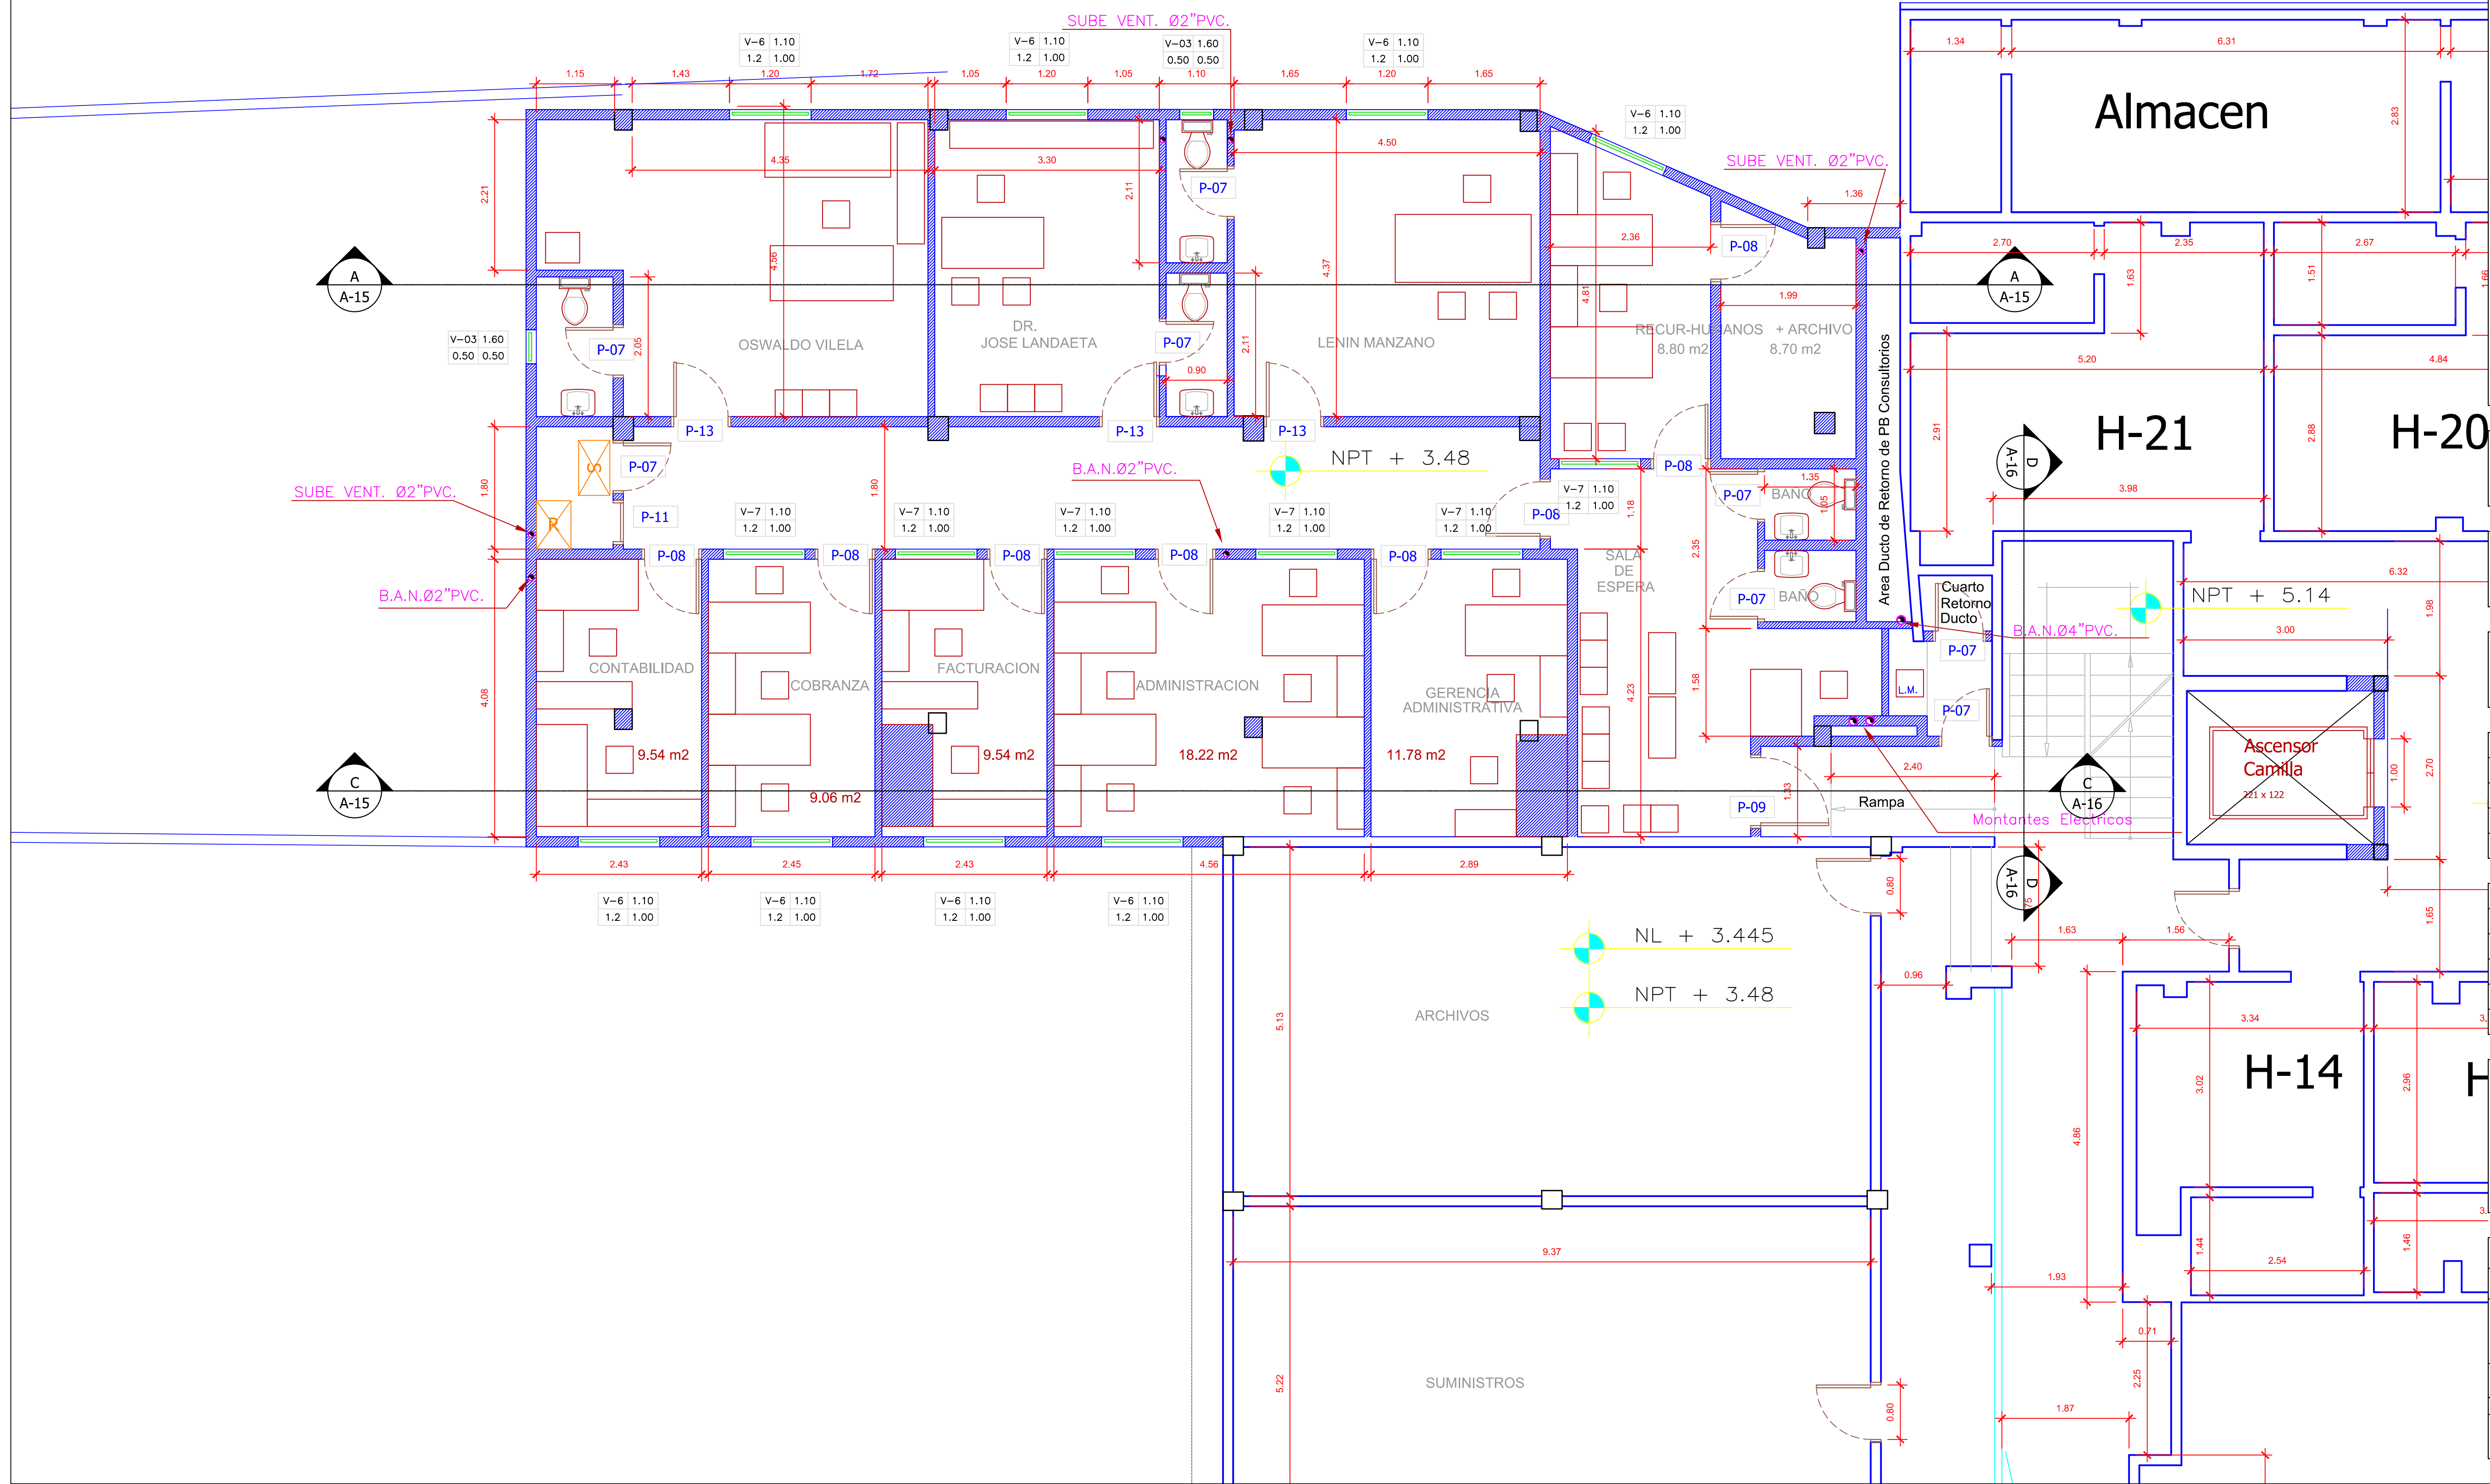

LOGO

LOGO

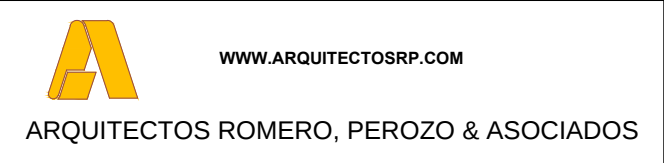

FECHA	CORRECCION	C.I.V. #	FIRMA
12-11-2012	Oficina Directores, baños sala espera.	19.254	

PROYECTISTA:	ARQ. LUIS R. ROMERO C.I.V. 18.254	ESTRUCTURAL:	
PROYECTISTA:	ARQ. MARIA PEROZO DE ROMERO C.I.V. 19.255	DET. SANITARIAS:	
PROYECTISTA:		DET. ELECTRICAS:	
DISEÑO:		DET. MECANICAS:	
COORDINADOR:		DET. SUELOS:	
COORDINADOR:		DET. CONTRA INCENDIOS:	

FIRMA PROPIETARIO:	FIRMA PROFESIONAL:

PROYECTO: CENTRO CLINICO CABIMAS			
PROYECTO: AMPLIACION Y REMODELACION			
CONTENIDO: 1ER. PISO, OFICINAS ADMINISTRATIVAS			
DET:	C.C.CABIMAS_A	SEÑAL:	A
FECHA:	JUNIO 2012	TOTAL LAMINAS PROYECTO:	000
ESCALA:	1 / 50	PLANTA:	A-05