 
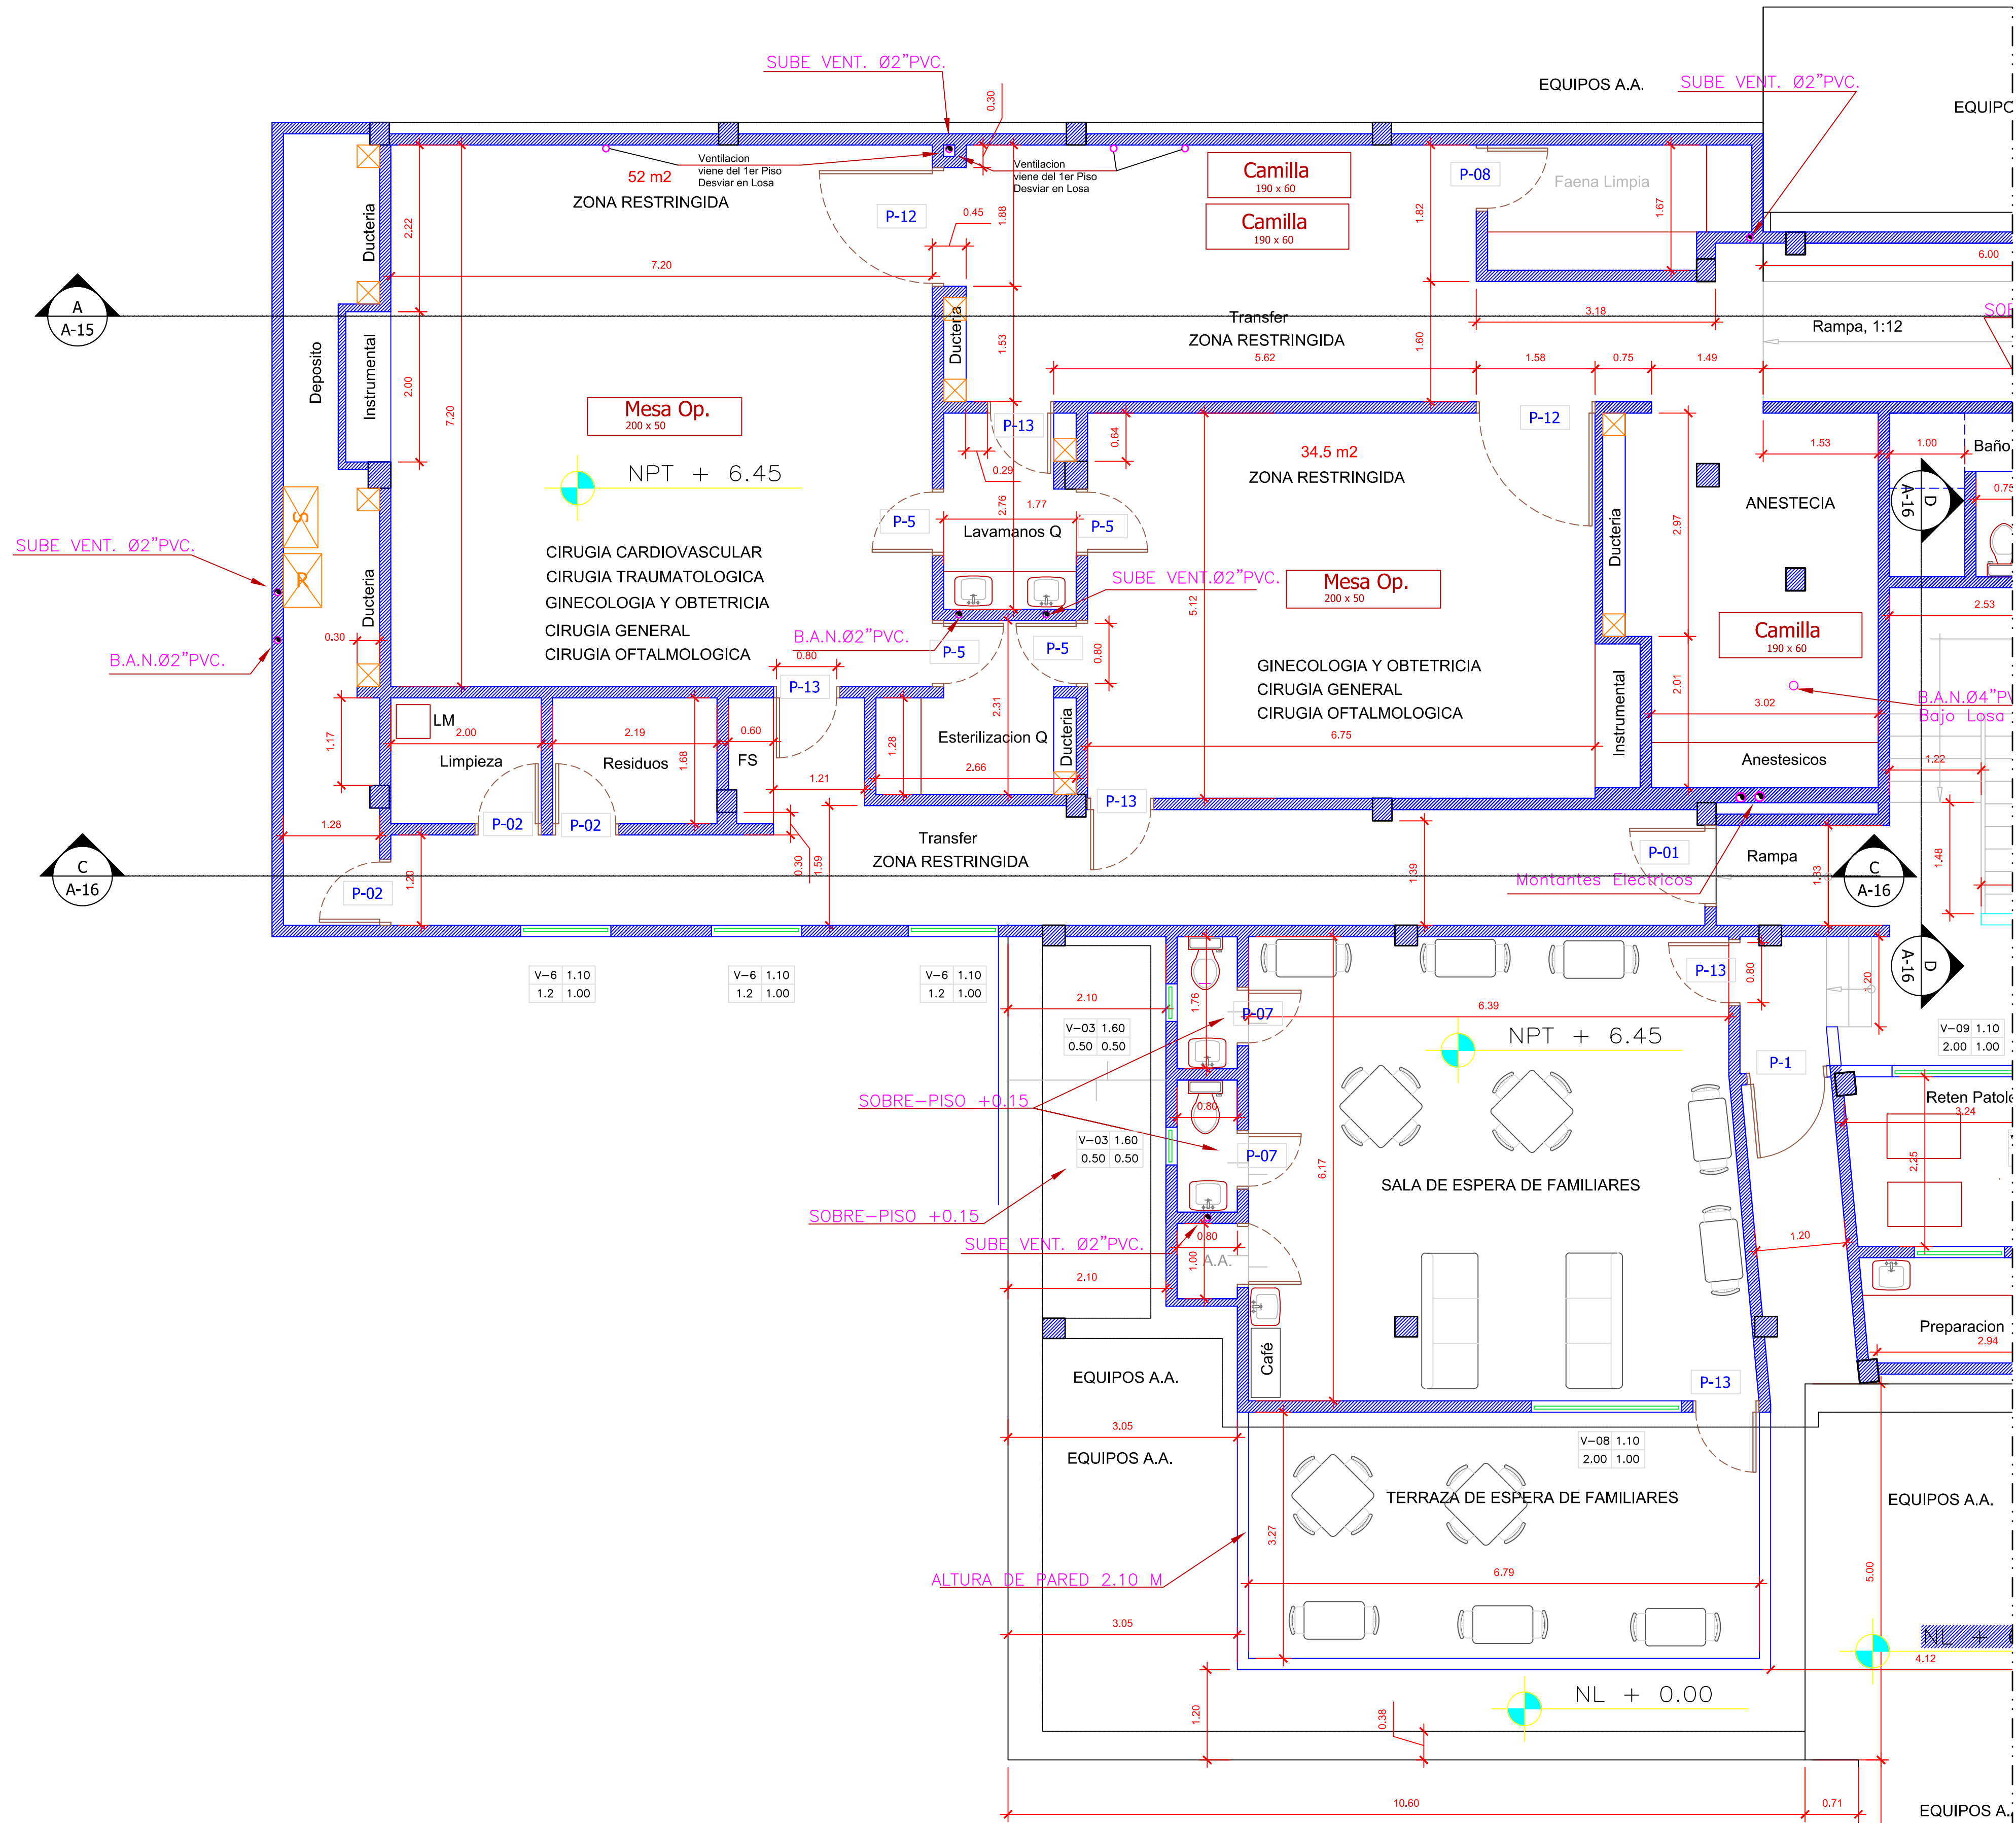


| FECHA  | CORRECCION | C.I.V. # | FIRMA |
|--------|------------|----------|-------|
| 10 JUL |            |          |       |
|        |            |          |       |
|        |            |          |       |

|                                                           |                        |
|-----------------------------------------------------------|------------------------|
| PROYECTISTA: ARQ. LUIS R. ROMERO<br>C.I.V. 18.254         | ESTRUCTURAL:           |
| PROYECTISTA: ARQ. MARIA PEROZO DE ROMERO<br>C.I.V. 18.255 | DET. SANITARIAS:       |
| PROYECTISTA:                                              | DET. ELECTRICAS:       |
| DISEÑO:                                                   | DET. MECANICAS:        |
| COORDINADOR:                                              | DET. SUELOS:           |
| COORDINADOR:                                              | DET. CONTRA INCENDIOS: |

|                    |                    |
|--------------------|--------------------|
| PRIMA PROPIETARIO: | PRIMA PROFESIONAL: |
|                    |                    |
| C.I.               | C.I.V.             |

|            |                                       |                              |                     |
|------------|---------------------------------------|------------------------------|---------------------|
| PROYECTO:  | CENTRO CLINICO CABIMAS                |                              |                     |
| PROYECTO:  | AMPLIACION Y REMODELACION             |                              |                     |
| CONTENIDO: | 2P. QUIROFANO 01, 02 Y SALA DE ESPERA |                              |                     |
| DET:       | C.C.CABIMAS_A                         | SERIE: A                     | LAVADO DE MANOS: 20 |
| FECHA:     | JUNIO 2012                            | TOTAL LAMINAS PROYECTOS: 000 |                     |
| ESCALA:    | 1 / 50                                | PLANTA:                      | A-08                |