


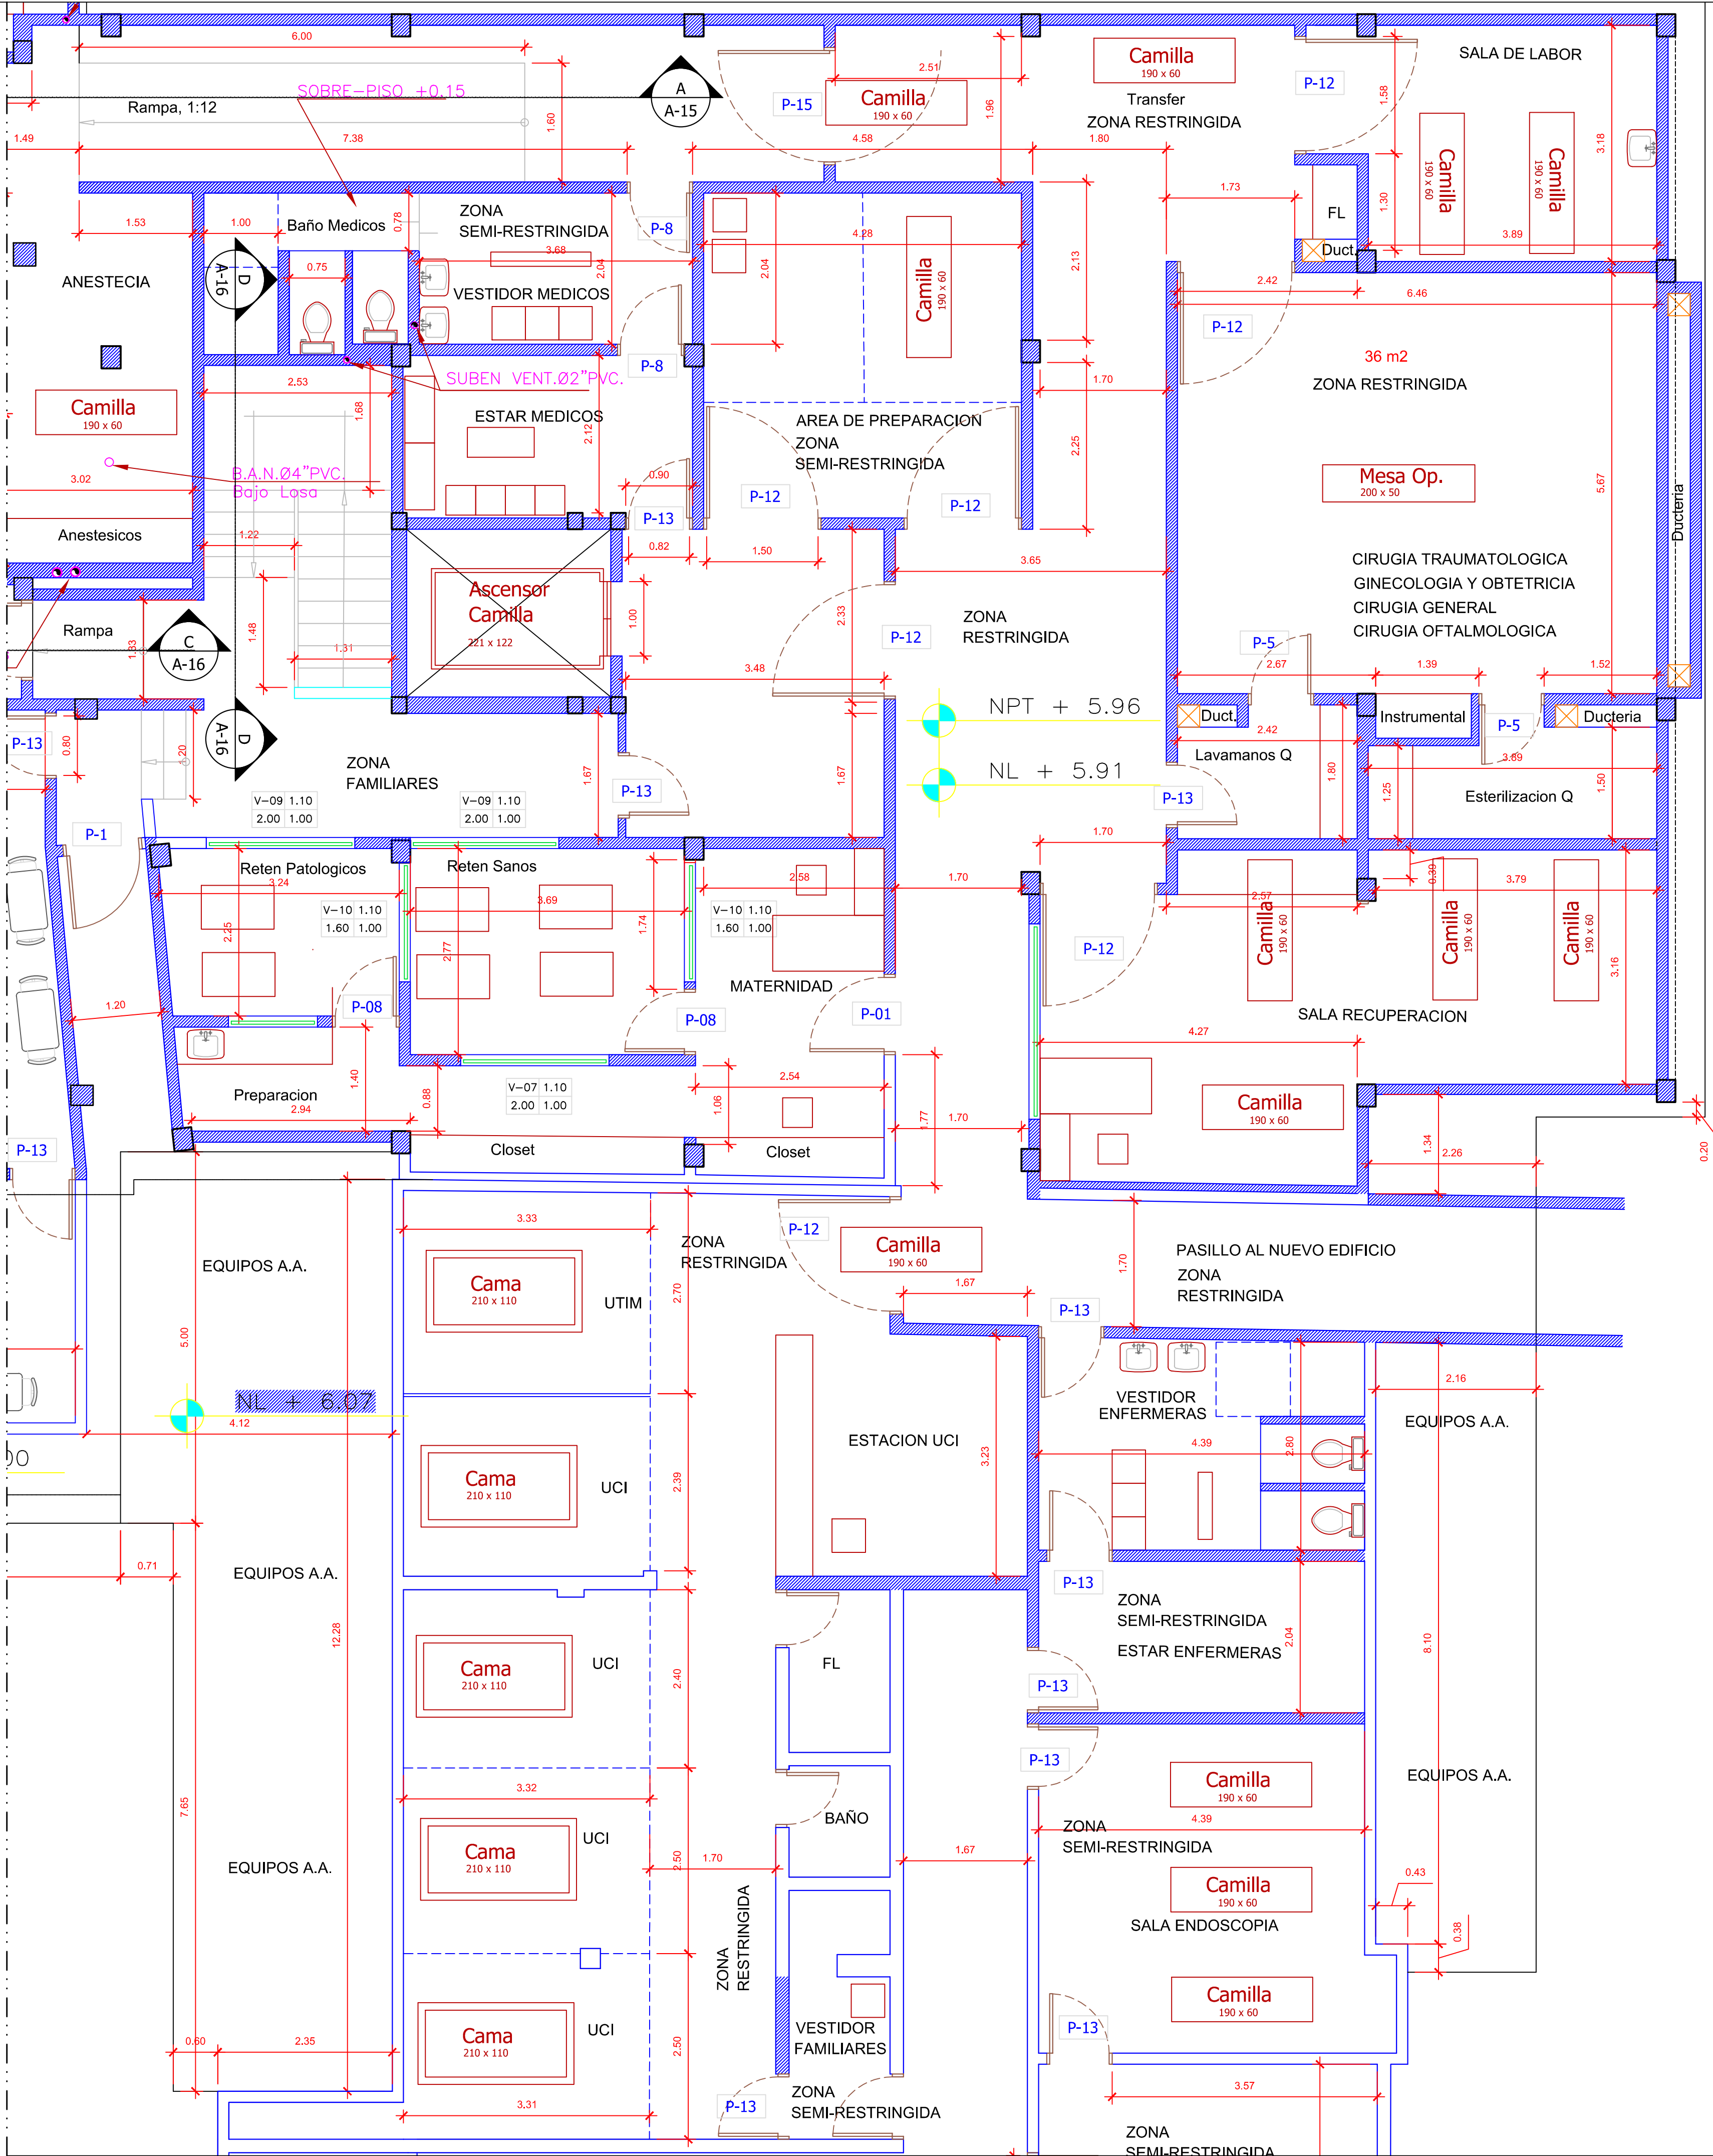

SECCION ARQUITECTONICA

LOGO

LOGO

WWW.ARQUITECTOSRP.COM
ARQUITECTOS ROMERO, PEROZO & ASOCIADOS

FECHA	CORRECCION	C.I.V. #	FIRMA
10 JUL			

PROYECTISTA: ARQ. LUIS R. ROMERO C.I.V. 18.254	ESTRUCTURAL:
PROYECTISTA: ARQ. MARIA PEROZO DE ROMERO C.I.V. 18.255	DET. SANITARIO:
PROYECTISTA:	DET. ELECTRICAS:
DISEÑO:	DET. MECANICAS:
COORDINADOR:	DET. SANEAMIENTO:
COORDINADOR:	DET. CONTRA INCENDIOS:

PRIMA PROPIETARIO:	PRIMA PROFESIONAL:
C.I.	C.I.V.

PROYECTO:	CENTRO CLINICO CABIMAS		
PROYECTO:	AMPLIACION Y REMODELACION		
CONTENIDO:	2P, QUIROFANO 03, MATERNIDAD Y SALA UCI		
DET:	C.C.CABIMAS_A	SECCION:	A
FECHA:	JUNIO 2012	LABORIO DE LA OBRA:	20
ESCALA:	1 / 50	PLANTA:	A-09