

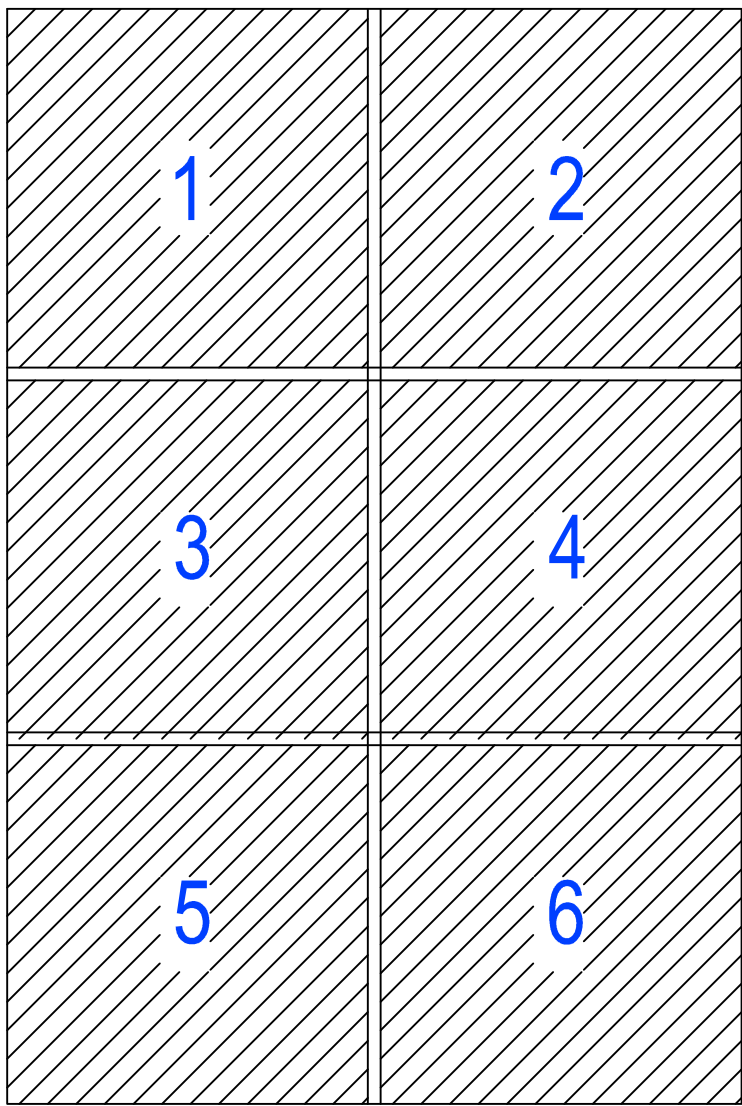


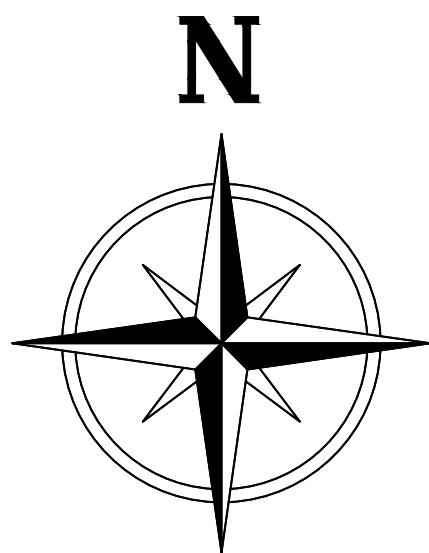

LOGO

LOGO

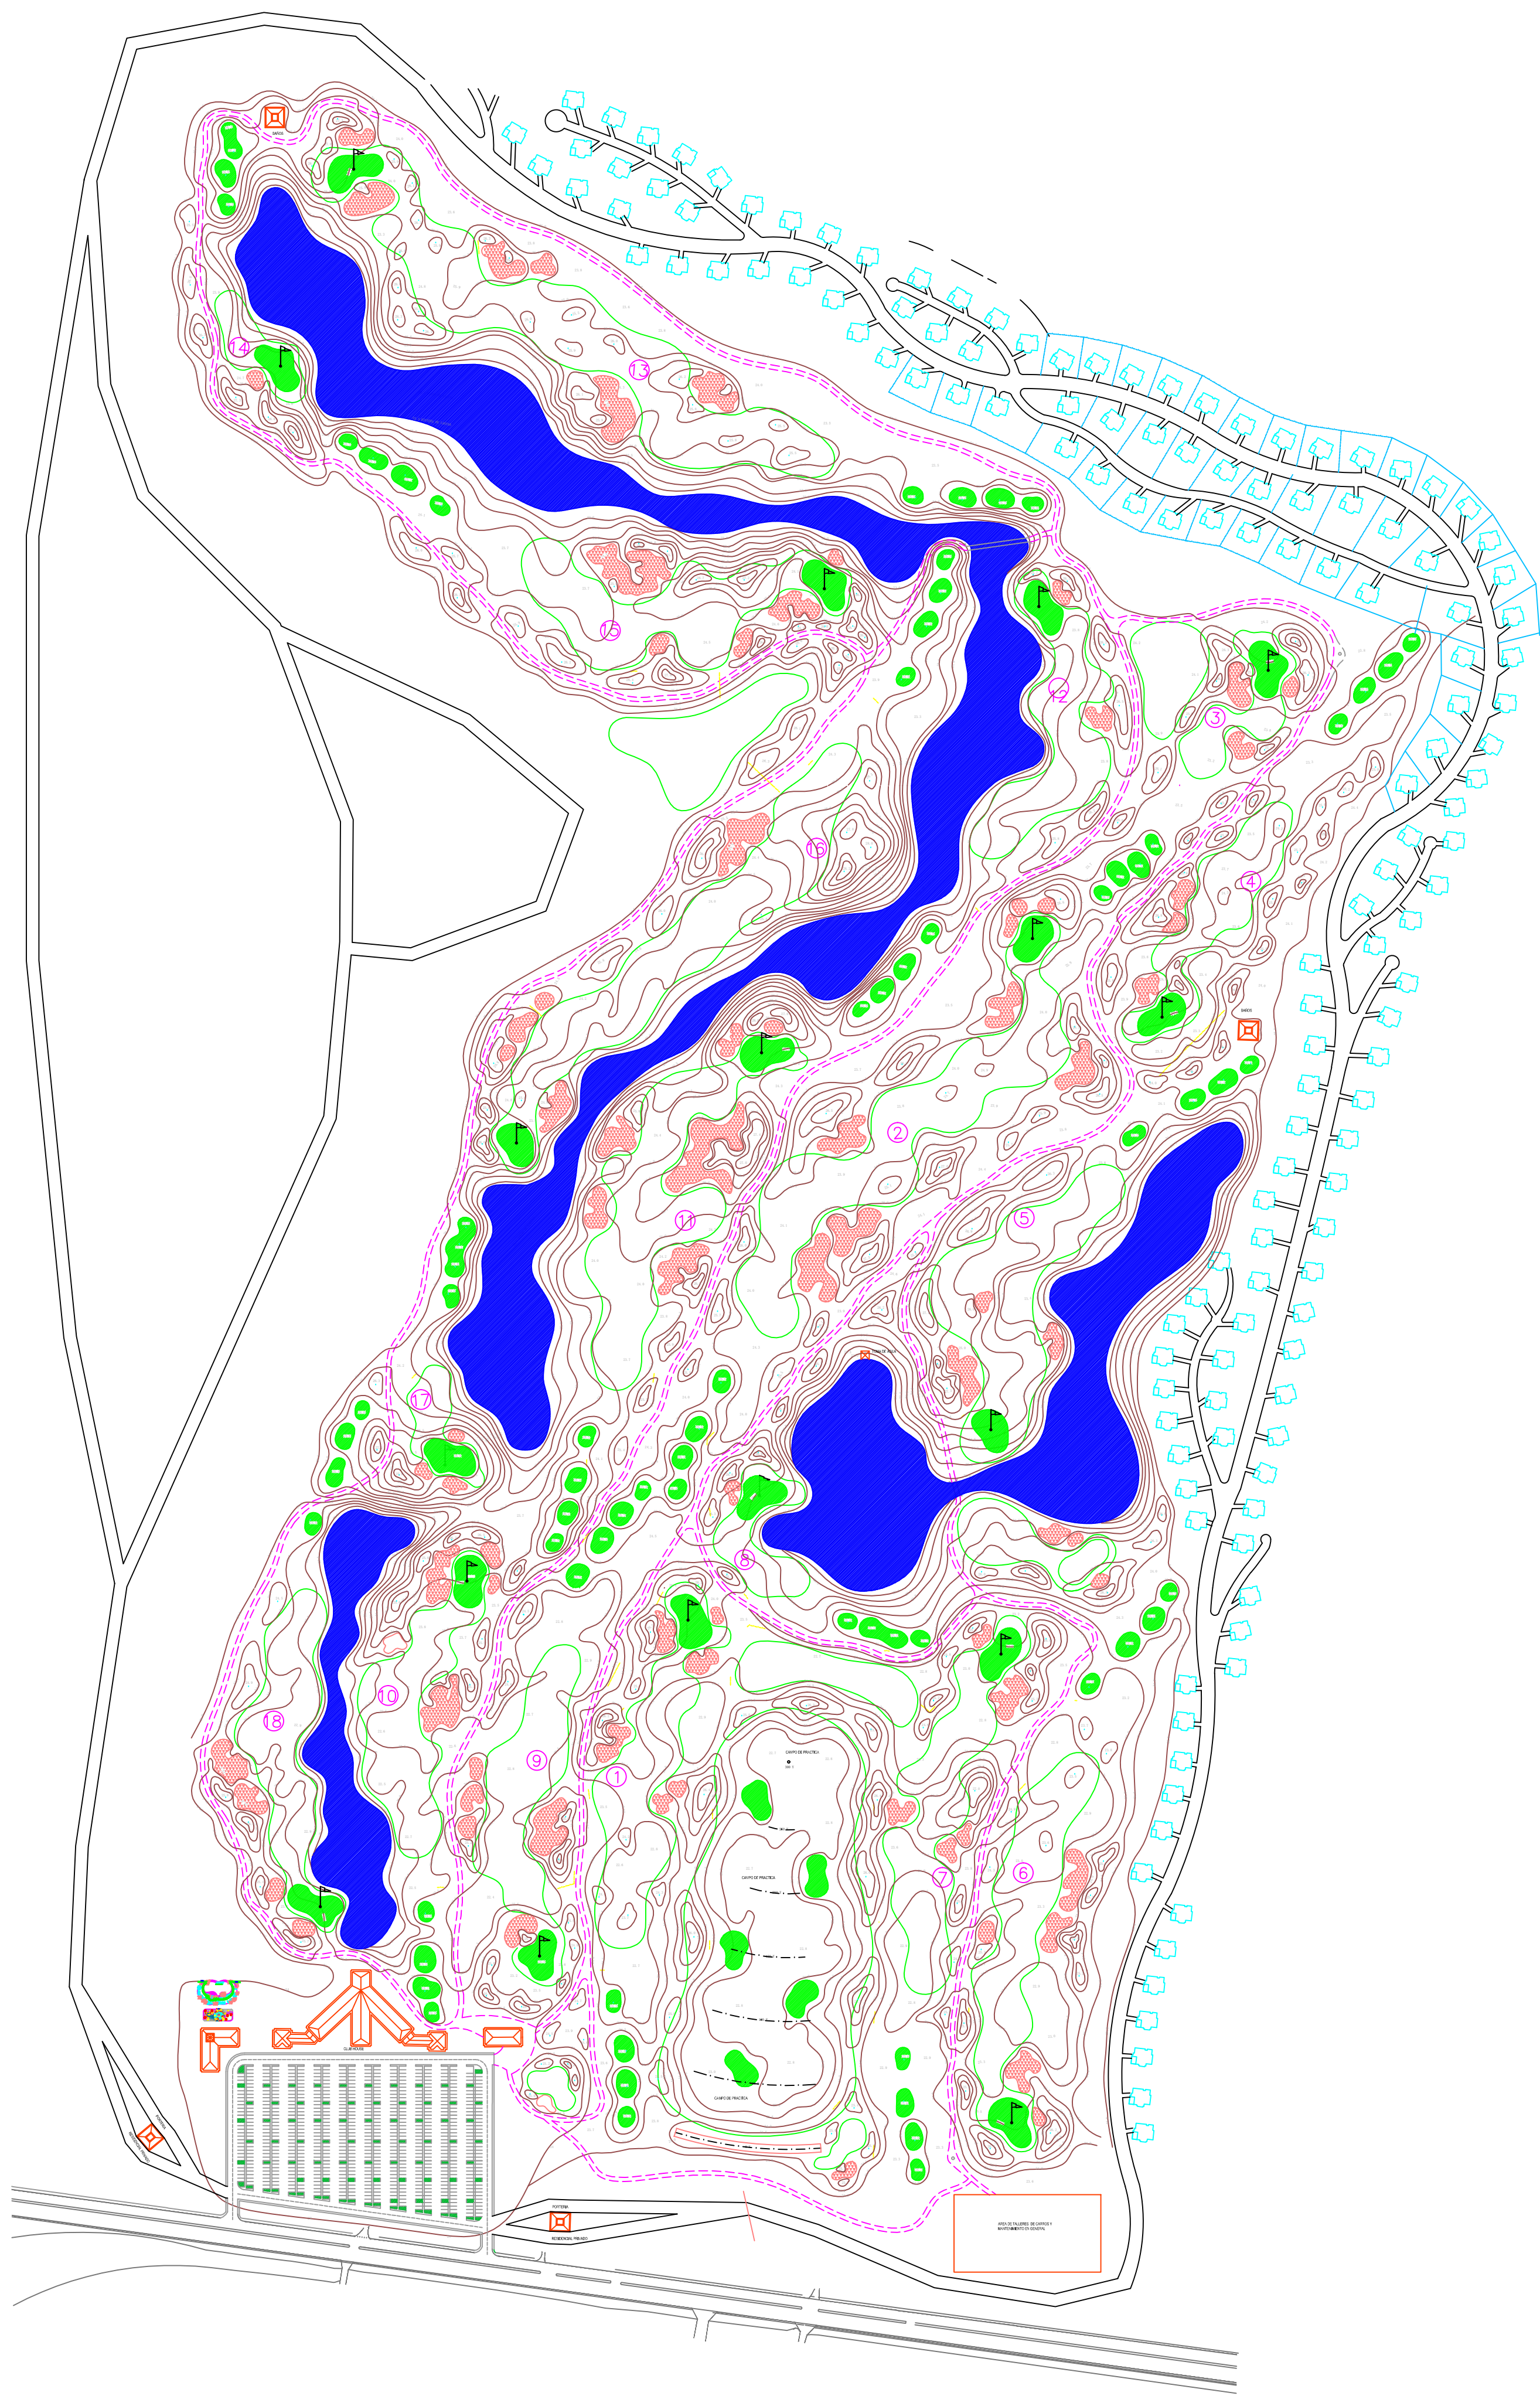

FECHA	CORRECCION	C.I.V. #	FIRMA

PROYECTISTA: ARQ. LUIS R. ROMERO C.I.V. 18.254	ESTRUCTURAL:
ARQ. MARIA PEROZO DE ROMERO C.I.V. 18.255	DET. DISEÑO:
PROYECTISTA:	DET. ELECTRICAS:
DISEÑO:	DET. MECANICAS:
COORDINADOR:	DET. SUELOS:
COORDINADOR:	DET. CONTRA INCENDIOS:

FIRMA PROPIETARIO:	FIRMA PROFESIONAL:

PROYECTO:	CONTRY CLUB DEL LAGO		
PROYECTO:	Ante Proyecto, CAMPO DE GOLF		
CONTENIDO:	PLANTA GENERAL		
DET:	Campo de Golf.dwg	SEÑAL:	A
FECHA:	01-05-2013	TOTAL LÁMINAS PROYECTOS:	120
ESCALA:	1000/1	PLANTA:	A-01