


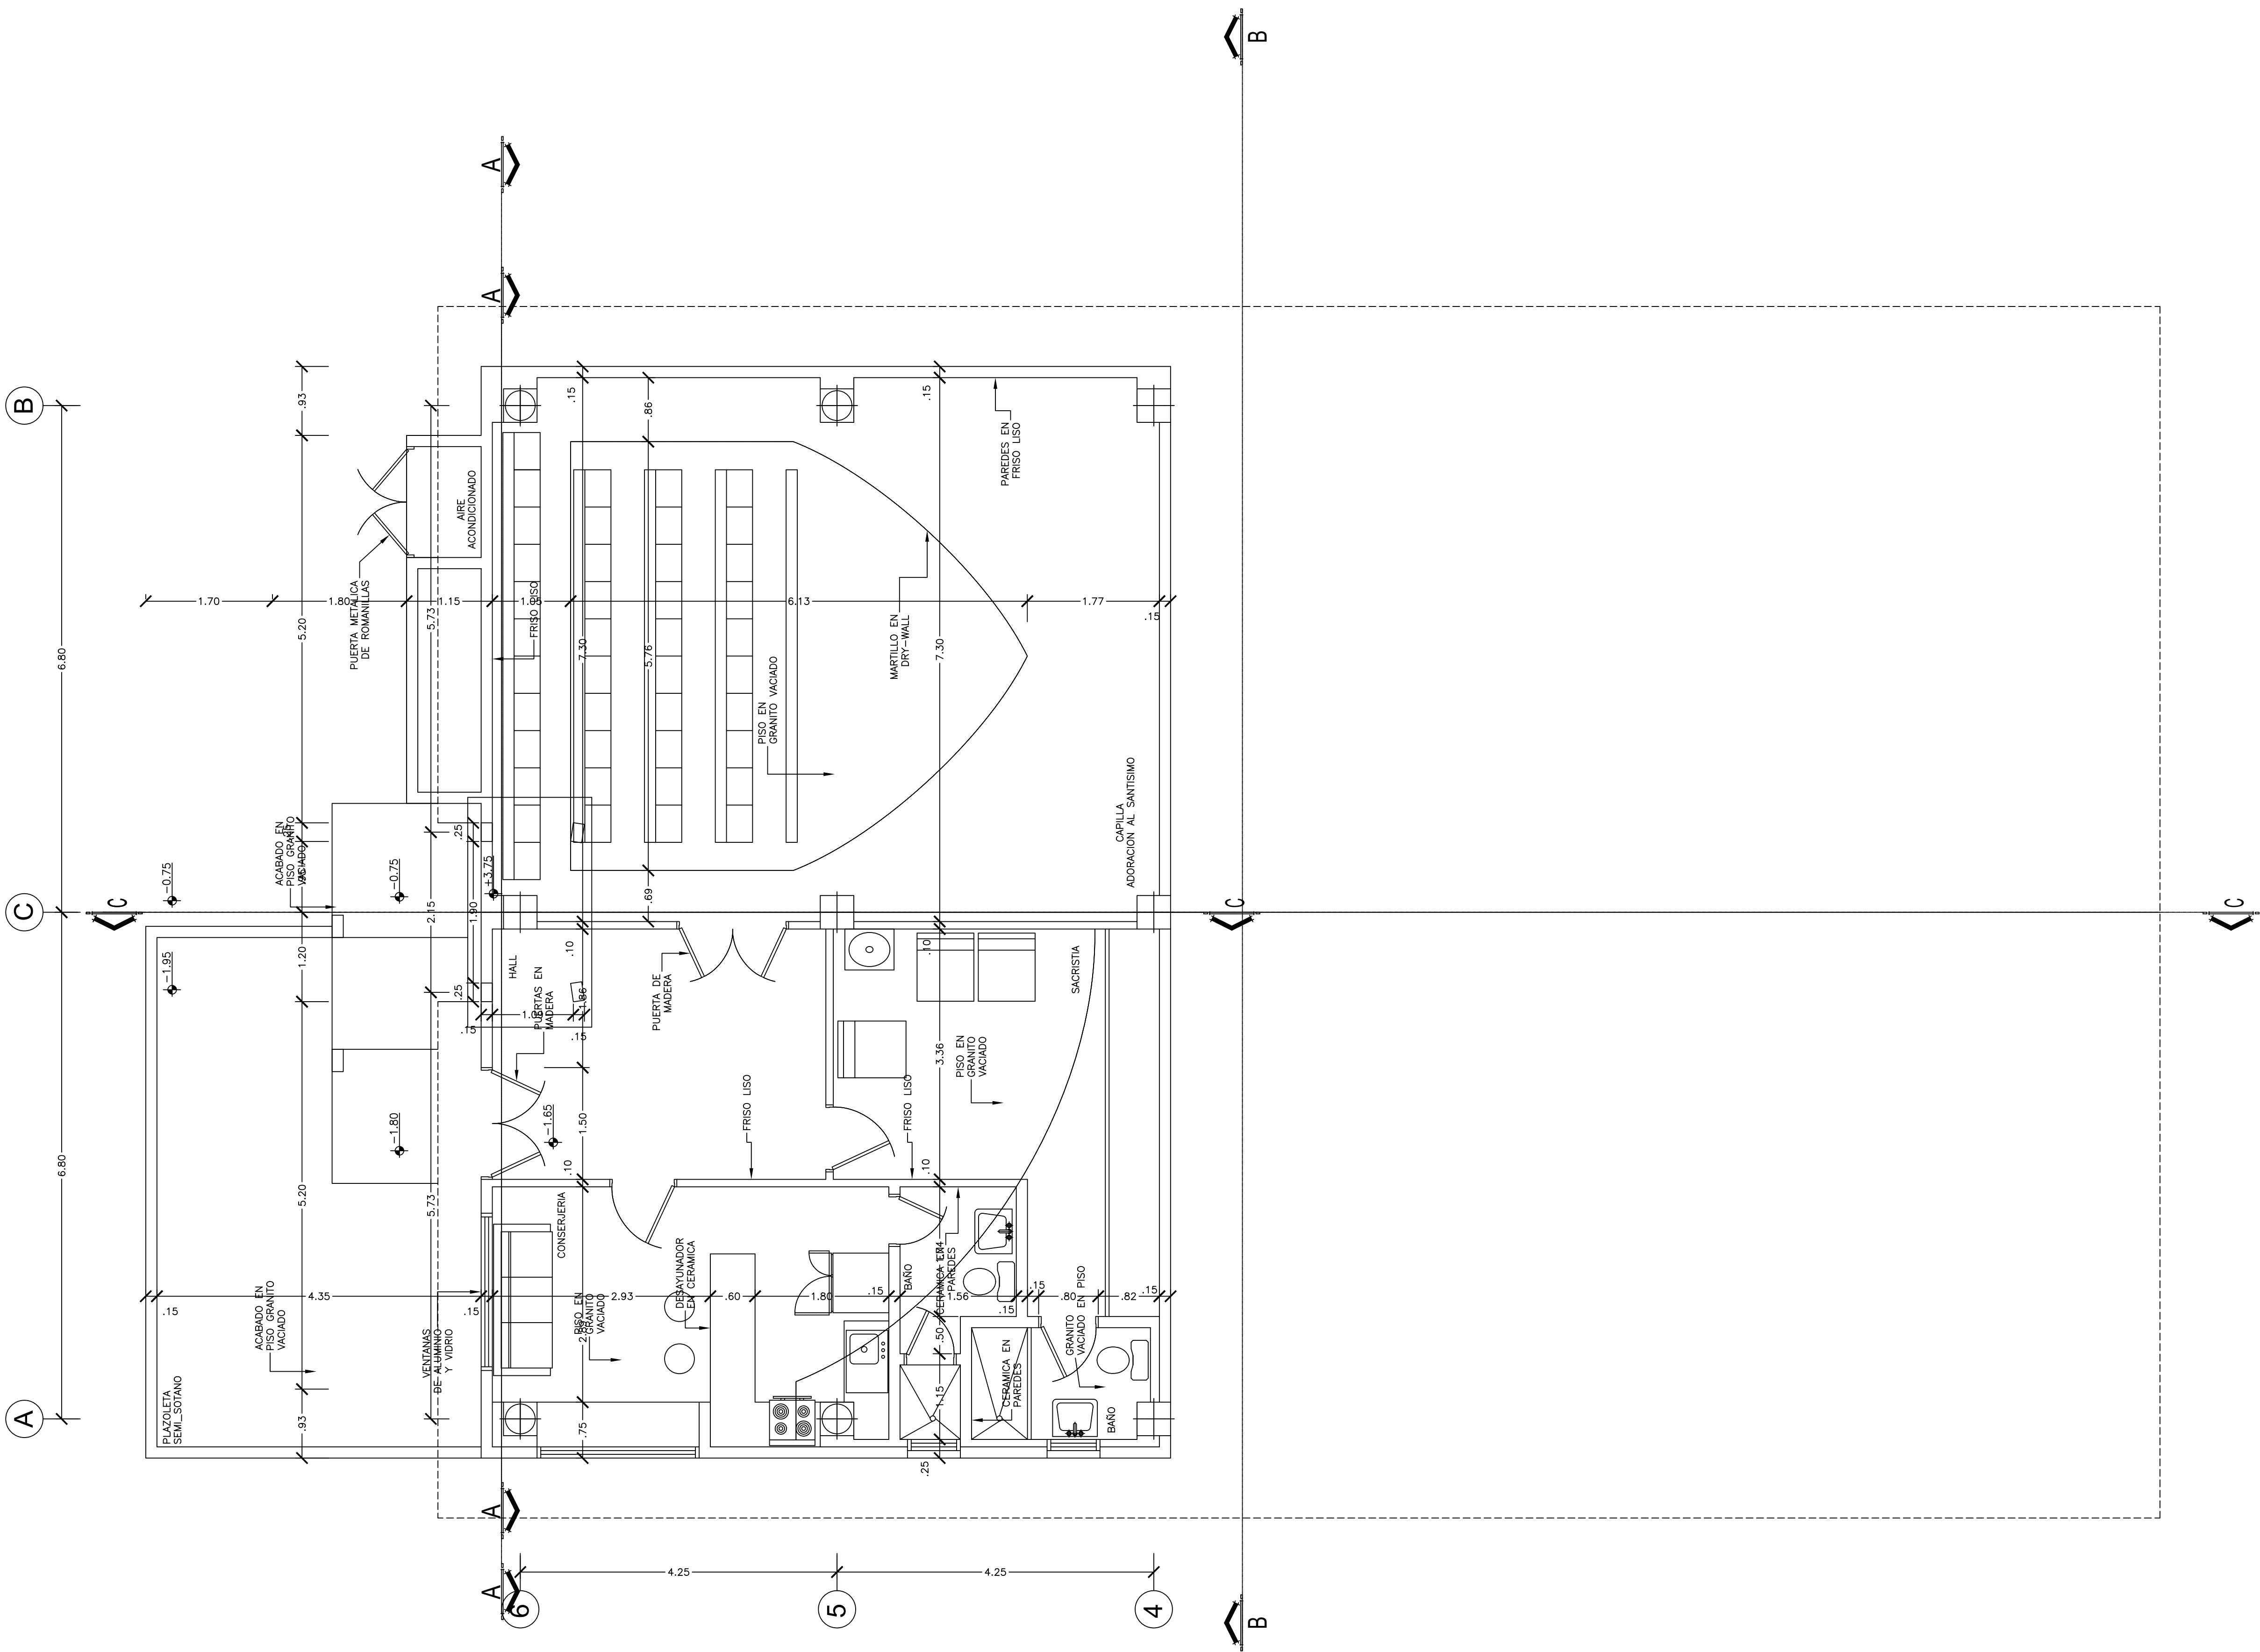

SOTANO

SEAL Y FIRMA DE APLICACION

LOGO

LOGO

WWW.ARQUITECTOSRP.COM
ARQUITECTOS ROMERO, PEROZO & ASOCIADOS

FECHA	CORRECCION	C.I.V. #	FIRMA

ARQUITECTURA	ARG. LUIS R ROMERO C.I.V. 19.254	ESTRUCTURA	
ACABADOS	ARG. MARIA PEROZO DE ROMERO C.I.V. 19.255	INST. SANITARIAS	
PROYECTOS		INST. ELECTRICAS	
DEBILIT		INST. MECANICAS	
COORDINADOR		EST. SUELOS	
COORDINADOR		INST. CONTRA INCENDIOS	

FIRMA PROPIETARIO:	FIRMA PROFESIONAL:
C.I.	C.I.V.

PROPIETARIO:	FUNDACION LA PROVIDENCIA		
PROYECTO:	CAPILLA PADRE CREADOR		
CONTENIDO:	SOTANO		
REF:	CAPILLA1.dwg	SERIE:	A
FECHA:	2-11-2000	PLANO #	A-02
ESCALA:	1/50	TOTAL LAMINAS PROYECTOS:	100