


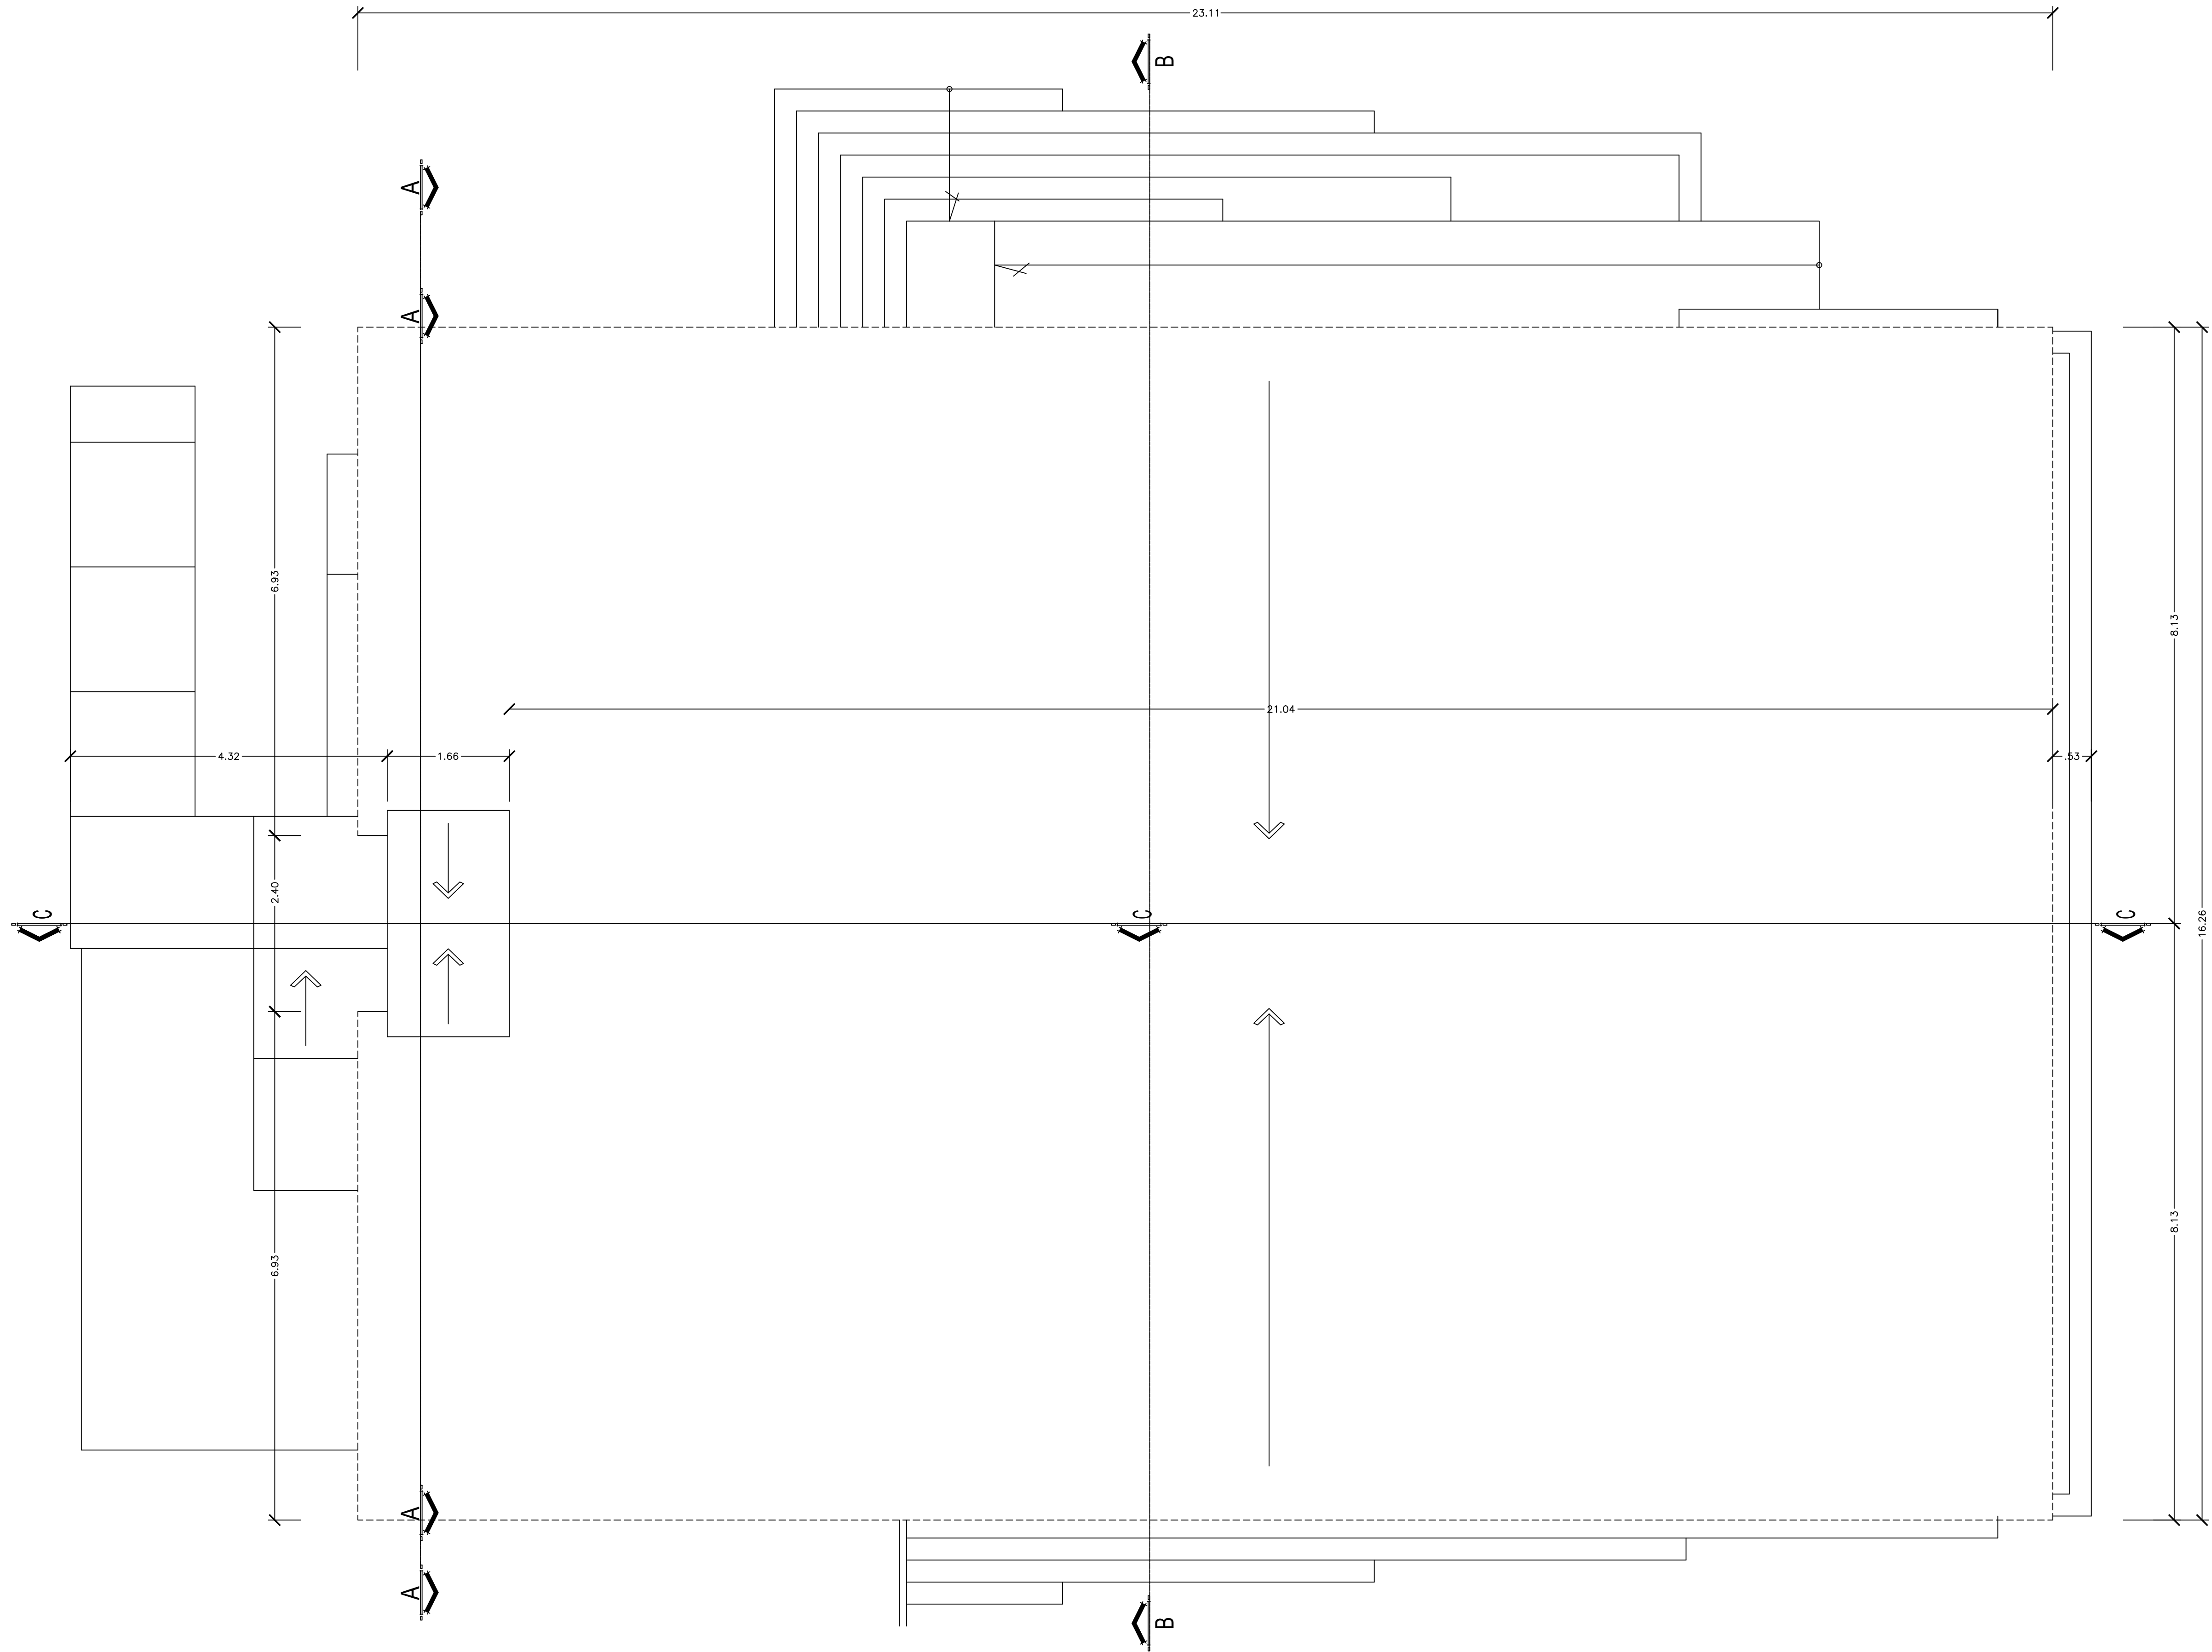

TECHOS

SELLOS Y FIRMAS DE APLICACION:

LOGO

LOGO

 WWW.ARQUITECTOSRP.COM
ARQUITECTOS ROMERO, PEROZO & ASOCIADOS

FECHA	CORRECCION	C.I.V. #	FIRMA

ARQUITECTURA:	ARQ. LUIS R ROMERO C.I.V. 19.254	ESTRUCTURA:	
ARQUITECTO:	ARQ. MARIA PEROZO DE ROMERO C.I.V. 19.255	DET. SANITARIOS:	
PROYECTISTA:		DET. ELECTRICAS:	
DEBLLO:		DET. MECANICAS:	
COORDINADOR:		DET. SUELOS:	
COORDINADOR:		DET. CONTRA INCENDIOS:	

FIRMA PROPIETARIO:	FIRMA PROFESIONAL:
C.I.	C.I.V.

PROPIETARIO:	FUNDACION LA PROVIDENCIA		
PROYECTO:	CAPILLA PADRE CREADOR		
CONTENIDO:	TECHO		
DET:	CAPILLA1.dwg	SERIE:	A
FECHA:	2-11-2000	ANALISIS DE LA SERIE:	100
ESCALA:	1 / 50	TOTAL LAMINAS PROYECTOS:	100
		PLANO #	A-03