


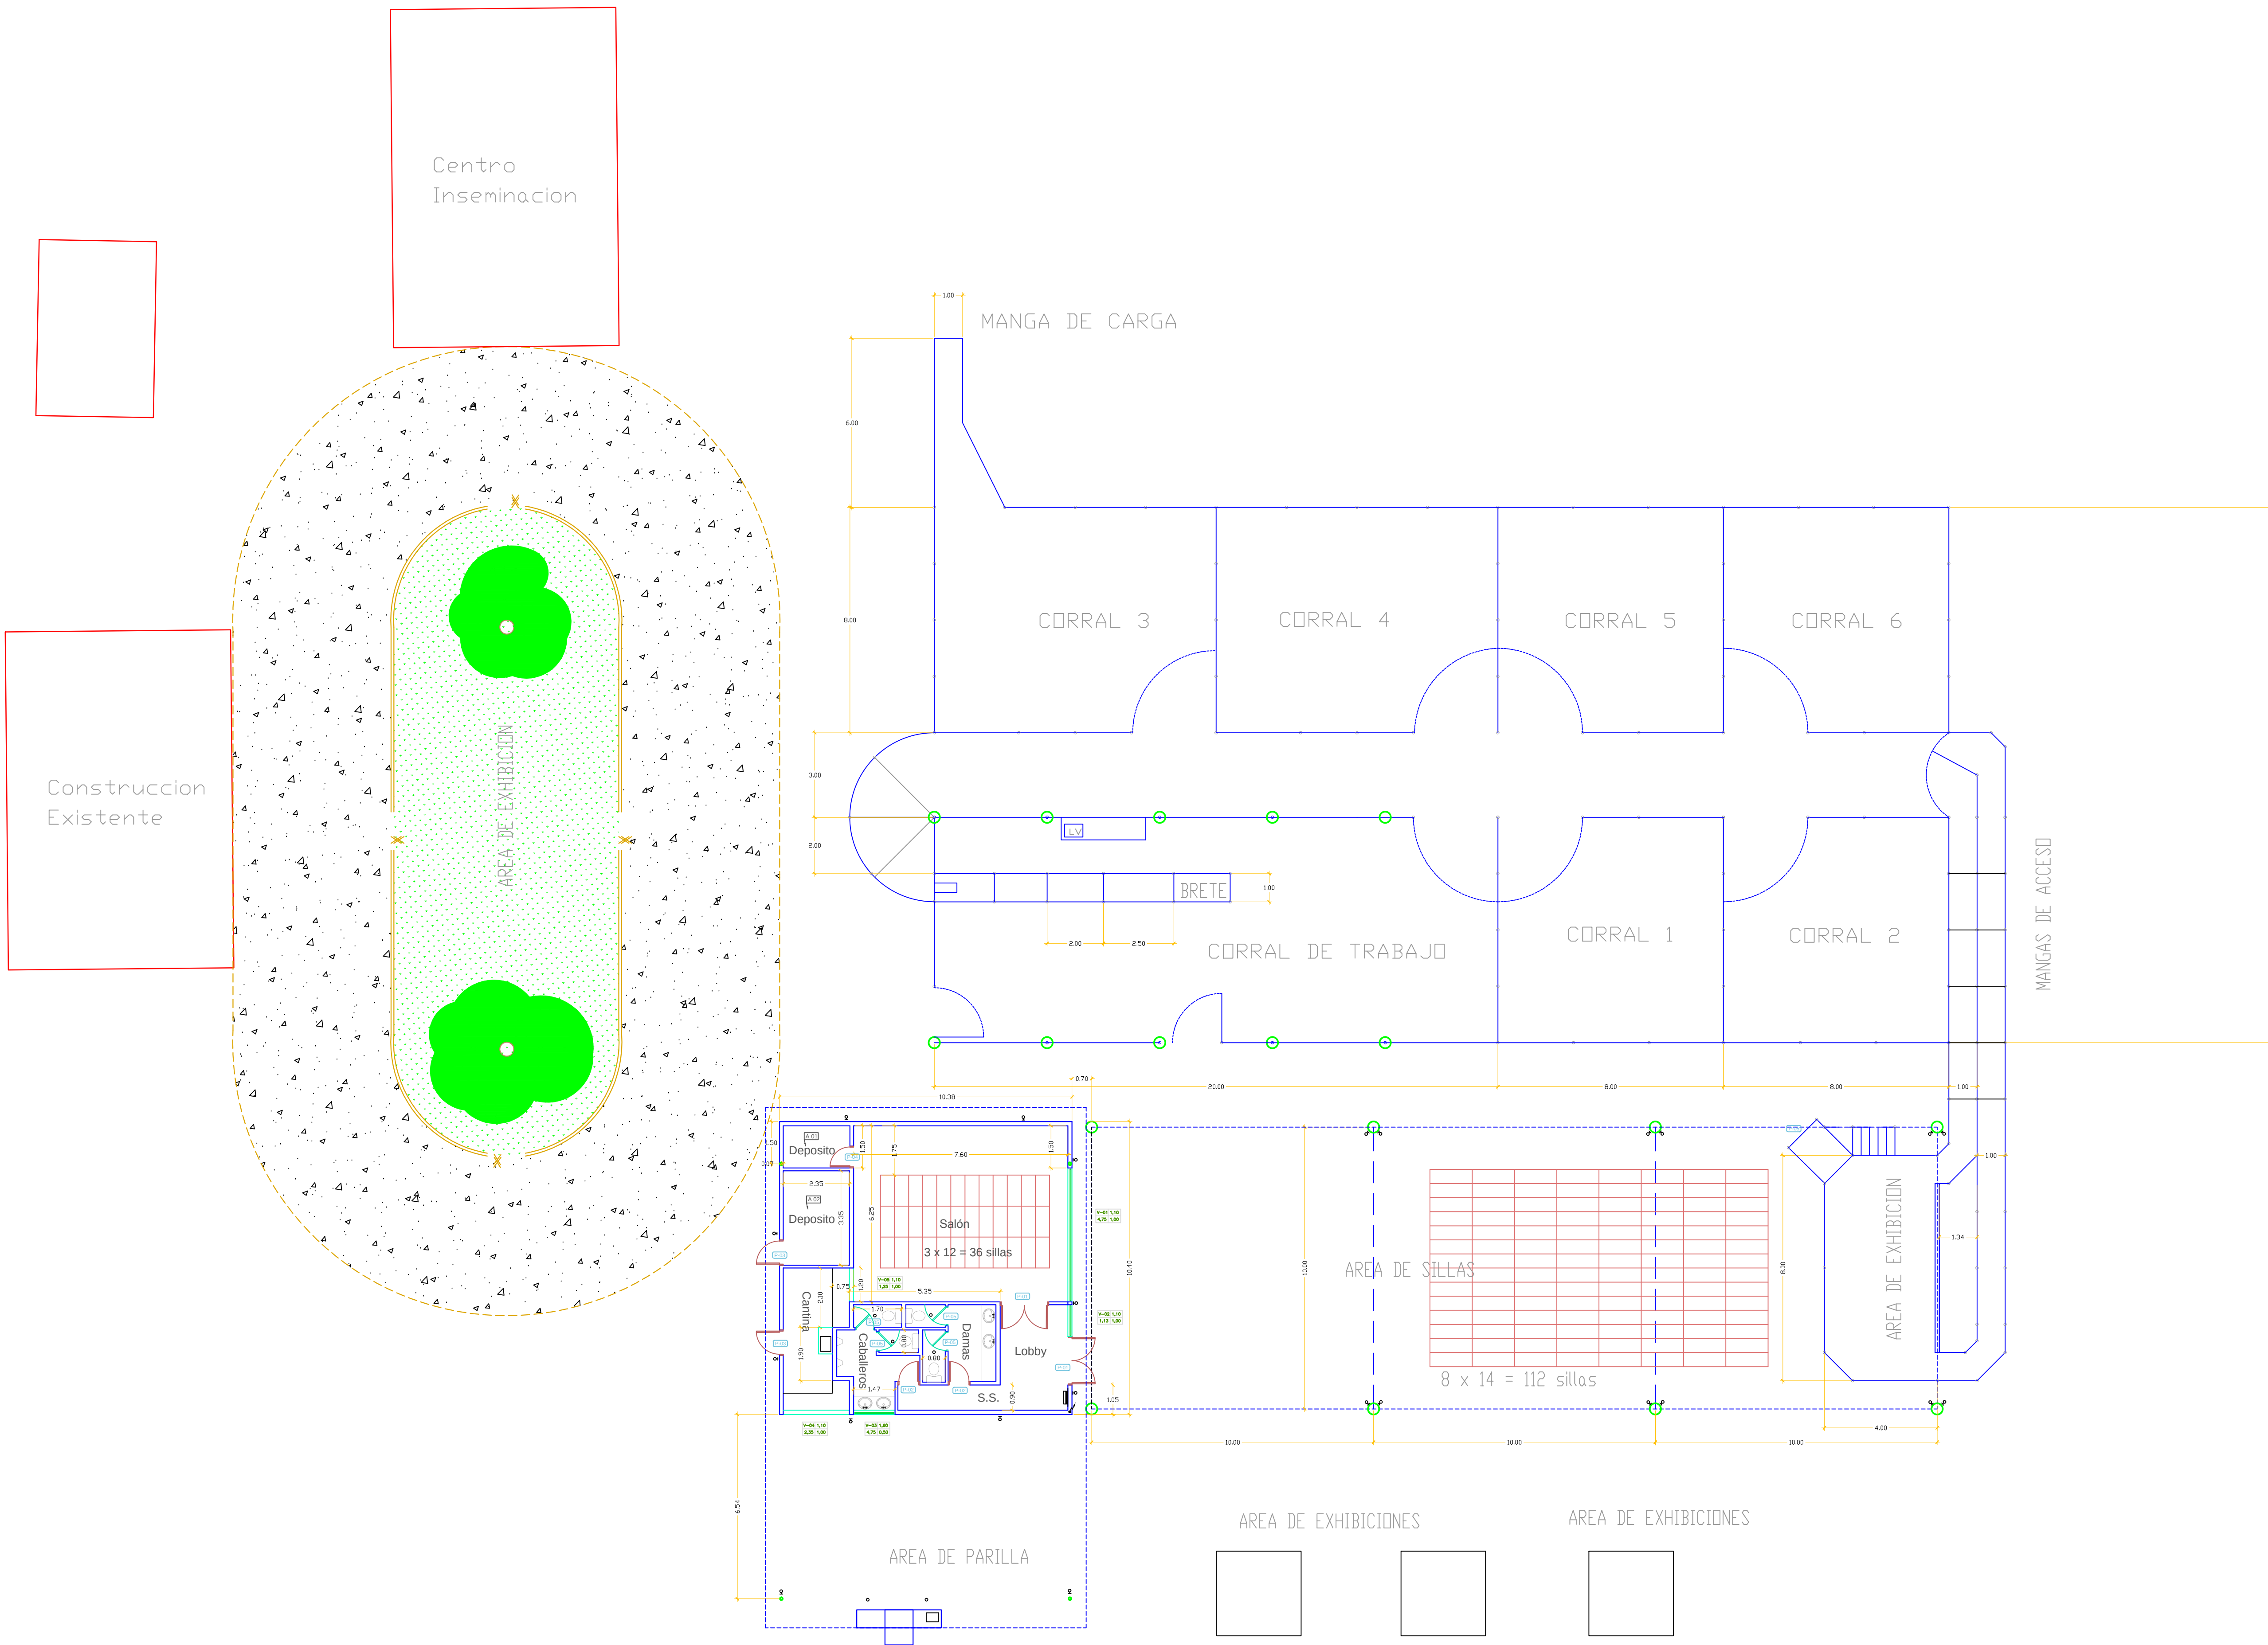

SELO DE APROBACION

LOGO

LOGO



WWW.ARQUITECTOSRP.COM
ARQUITECTOS ROMERO, PEROZO & ASOCIADOS

FECHA	CORRECCION	C.I.V. #	FIRMA

PROYECTISTA:	ARQ. LUIS R ROMERO C.I.V. 19.254	INSTRUCTORA:	
PROYECTISTA:	ARQ. MARIA PEROZO DE ROMERO C.I.V. 19.255	PROY. SANITARIA:	
PROYECTISTA:		PROY. ELECTRICAS:	
PROY. MECANICAS:		PROY. MECANICAS:	
COORDINADOR:		PROY. SUELOS:	
COORDINADOR:		PROY. CONTRA INCENDIOS:	

SELO PROPIETARIO:	SELO PROFESIONAL:
C.I.	C.I.V.

PROPIETARIO:	RANDOLFO GUTIERREZ		
PROYECTO:	CENTRO DE RECREIA		
CONTENIDO:	PLANTA GENERAL		
REF:	Corral_Granja_modificado	SERIE:	A
FECHA:	01-12-2012	PLANTA:	10
ESCALA:	S/E	TOTAL LAMINAS PROYECTO:	50
			PLANTA:
			A-01