



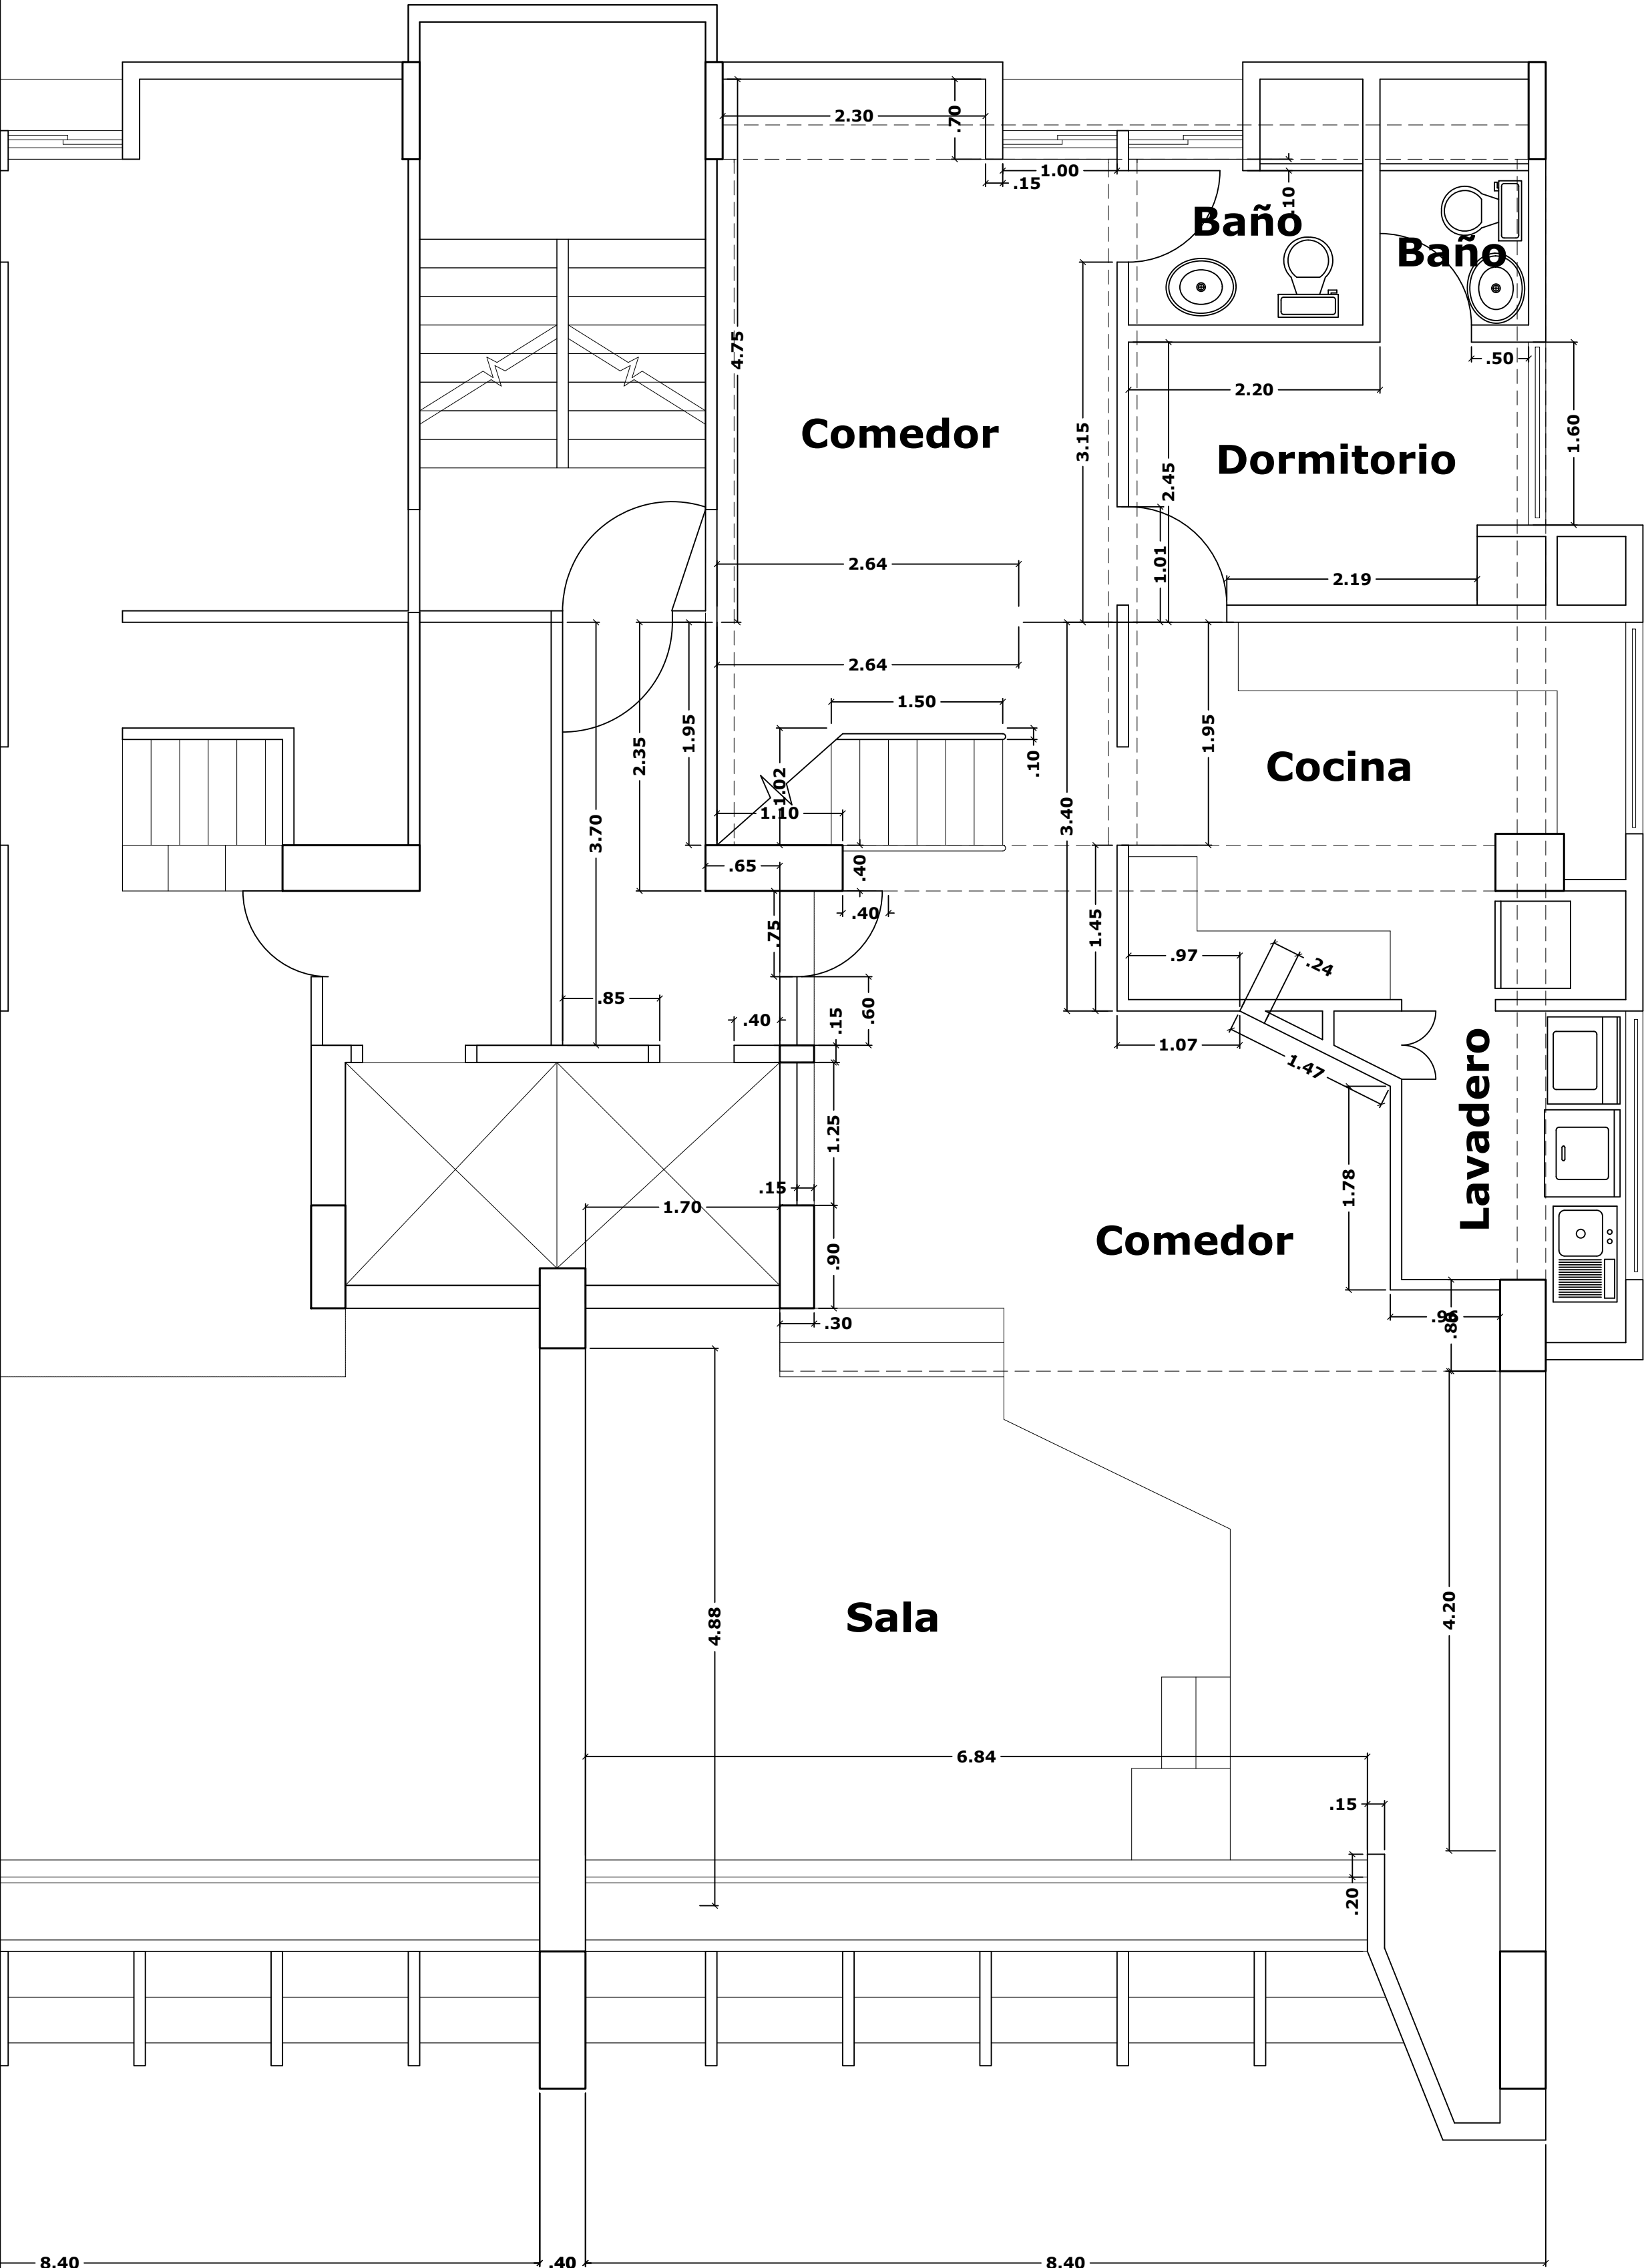

PLANTA BAJA ACTUAL

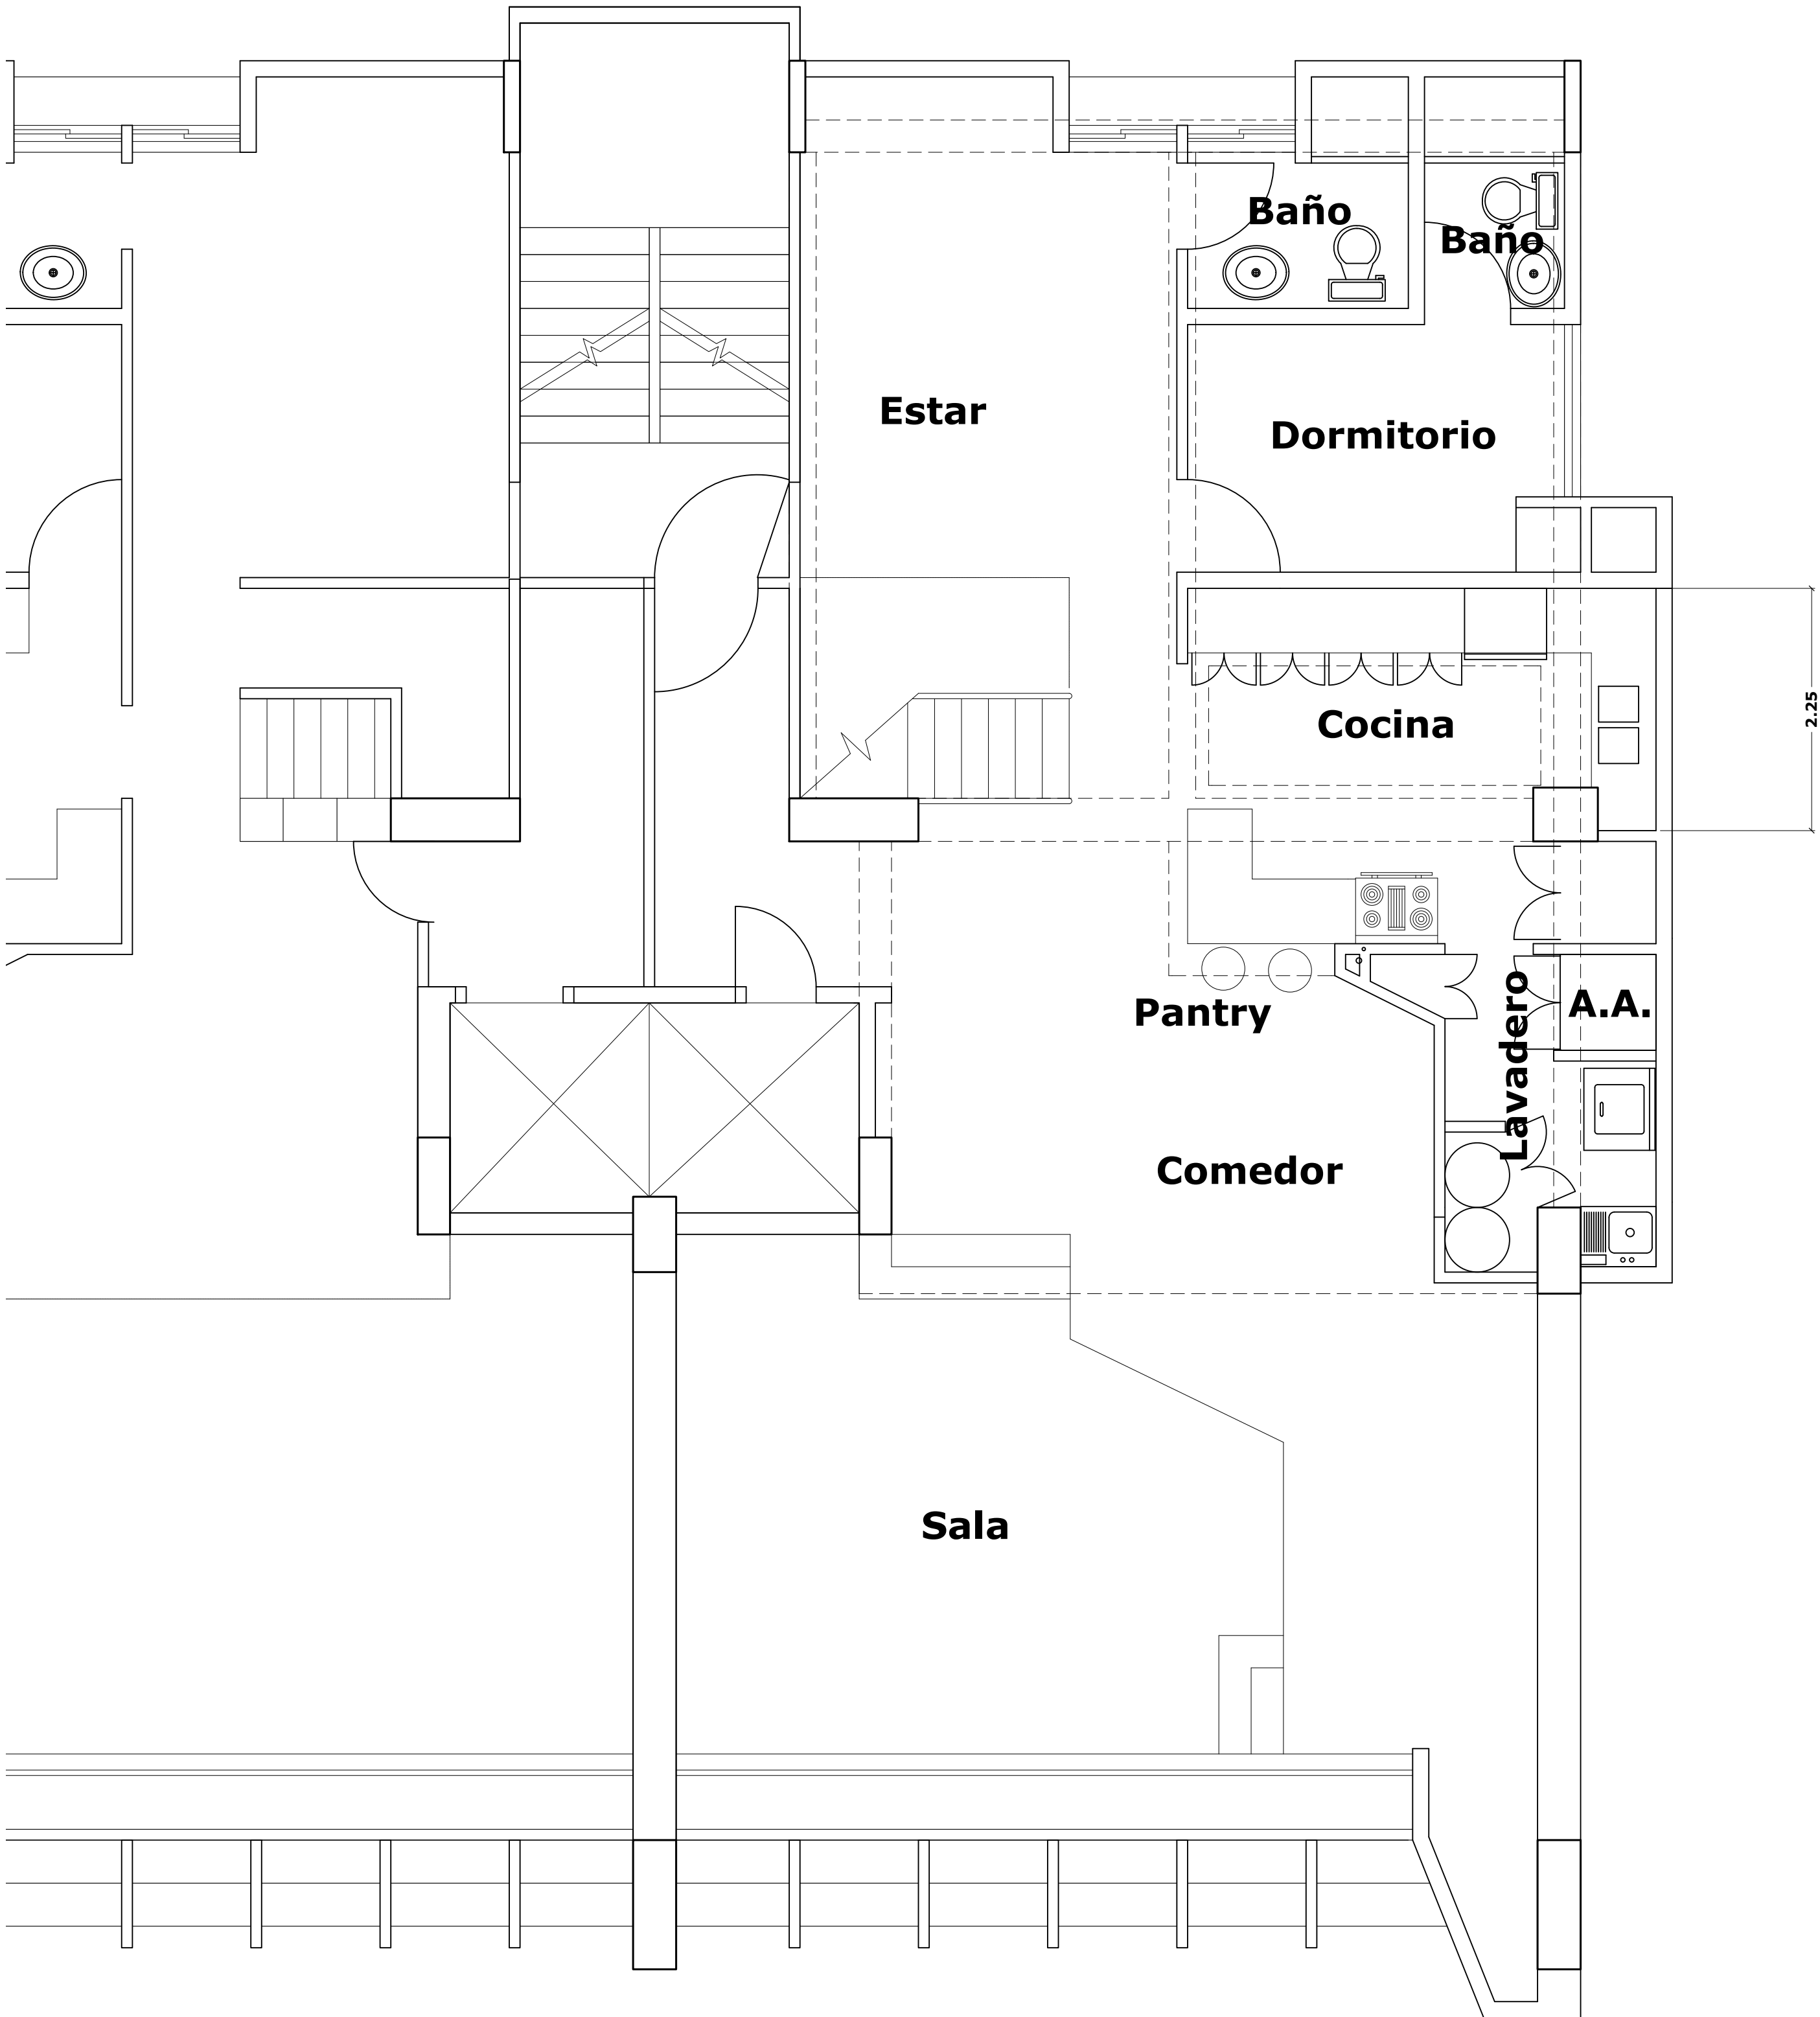

PLANTA BAJA PROPUESTA

SELO Y FIRMA DE APROBACION

LOGO

LOGO

 WWW.ARQUITECTOSRP.COM
ARQUITECTOS ROMERO, PEROZO & ASOCIADOS

FECHA	CORRECCION	C.I.V. #	FIRMA

ARQUITECTURA	ARQ. LUIS R ROMERO C.I.V. 19.254	ESTRUCTURA
ARQUITECTURA	ARQ. MARIA PEROZO DE ROMERO C.I.V. 19.255	INST. SANITARIAS
ARQUITECTURA		INST. ELECTRICAS
DISEÑO		INST. MECANICAS
COORDINADOR		EST. SUELOS
COORDINADOR		SIST. CONTRA INCENDIOS

FIRMA PROPIETARIO:	FIRMA PROFESIONAL:
C.I.	C.I.V.

PROPIETARIO: HENRY CASTILLO		
PROYECTO: REMODELACION VIVIENDA		
CONTENIDO: PLANTA BAJA; ANTES Y DESPUES		
REF:	Nombre del Archivo Digital	BARRIO: A LAMINAS DE LA SERIE: 100
FECHA:	15-05-2009	TOTAL LAMINAS PROYECTO: 100
ESCALA:	1 / 50	PLANO # A-10