



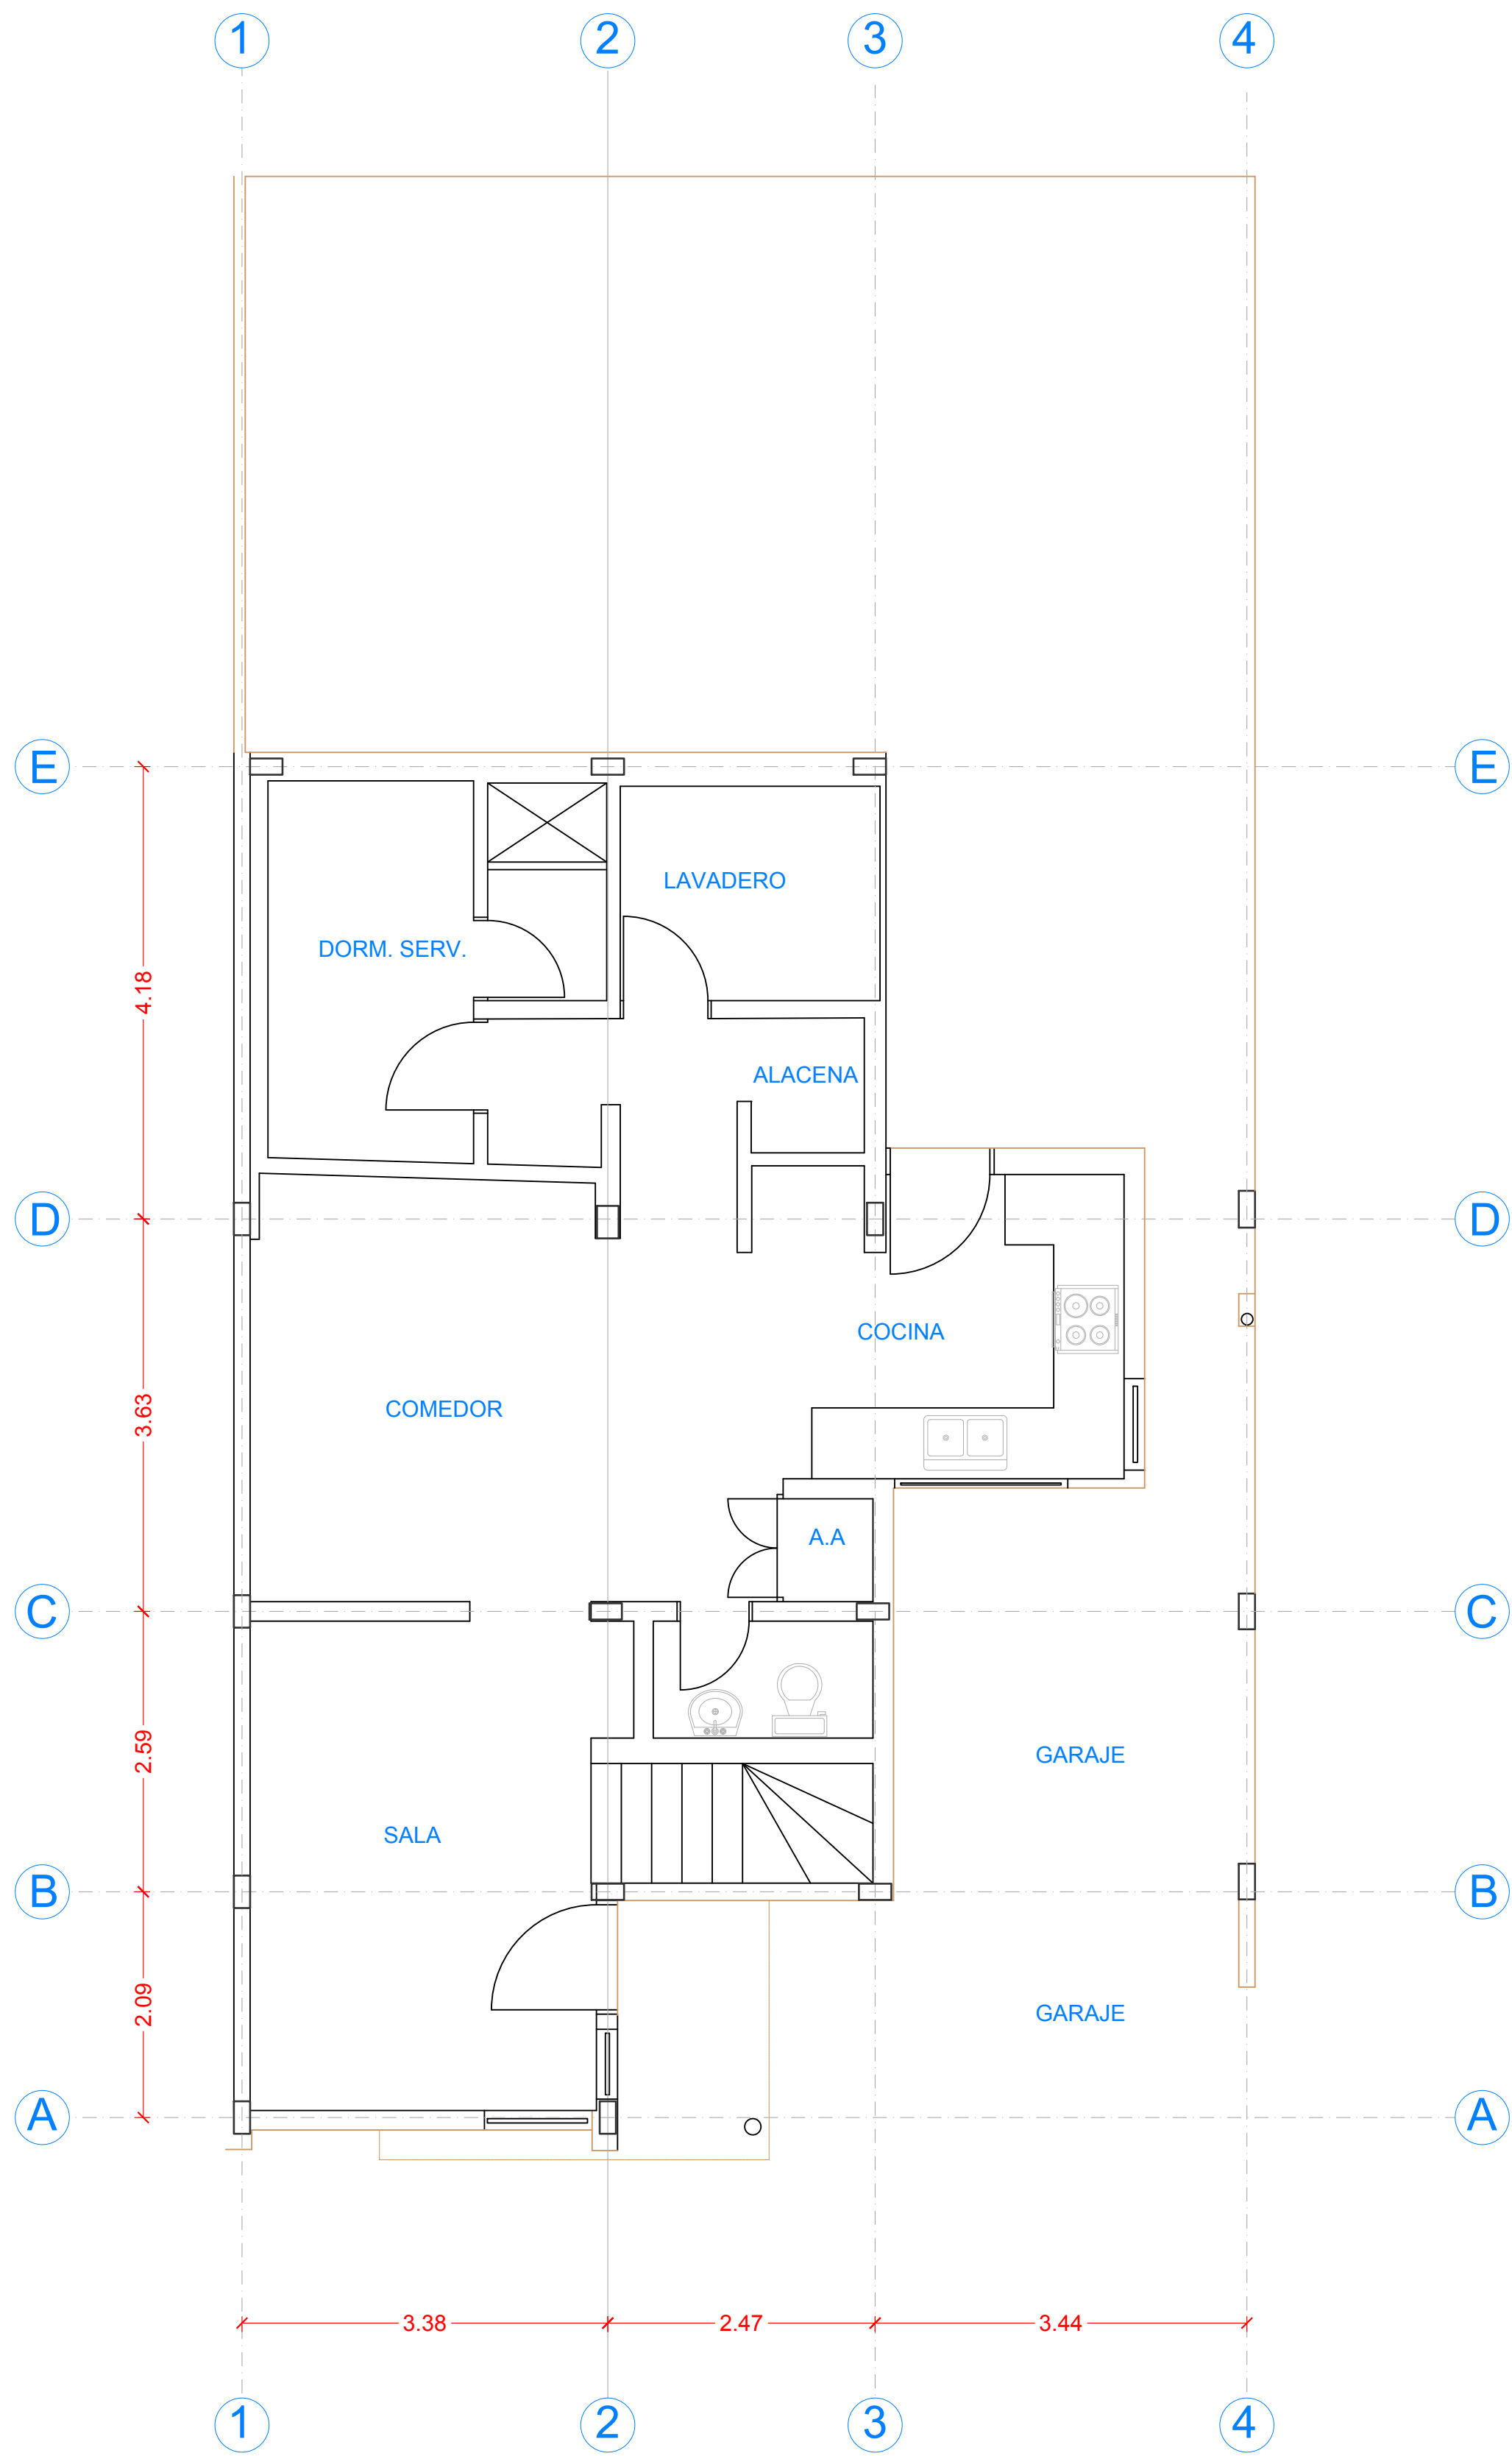

PLANTA BAJA ACTUAL

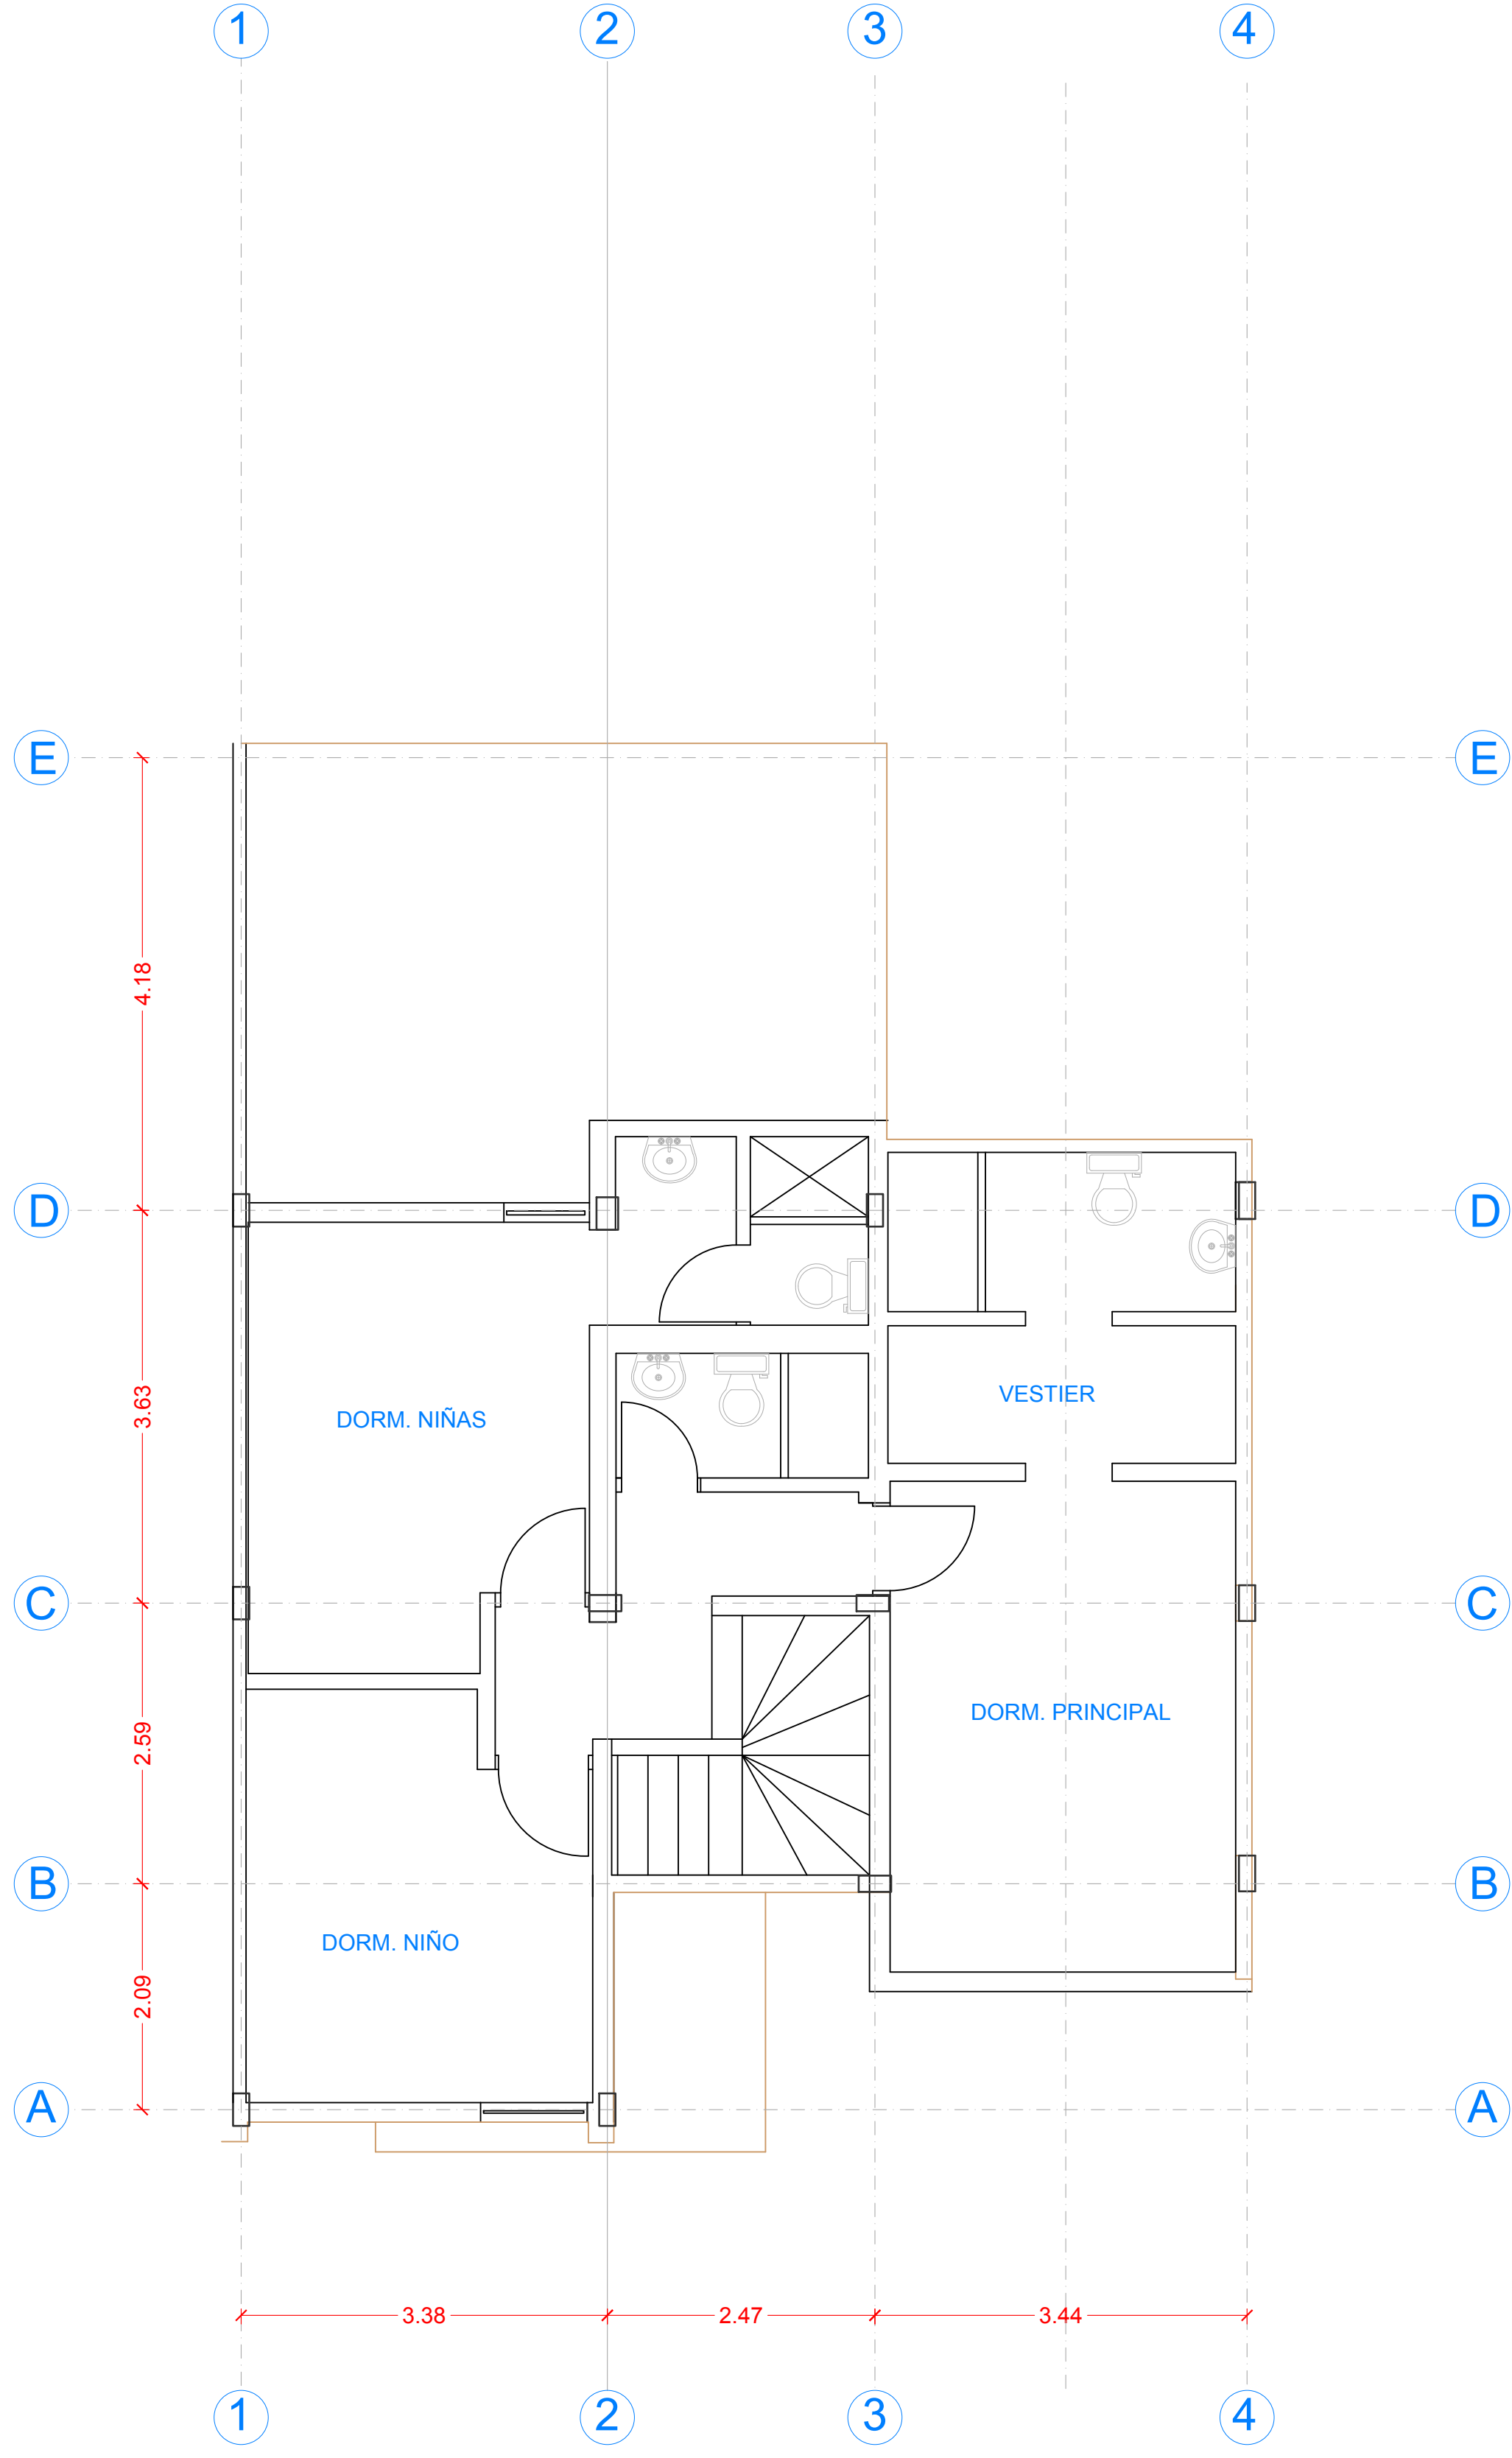

PLANTA ALTA ACTUAL

SELOS Y FIRMA DE APROBACION

LOGO

LOGO

WWW.ARQUITECTOSRP.COM
ARQUITECTOS ROMERO, PEROZO & ASOCIADOS

FECHA	CORRECCION	C.I.V. #	FIRMA

ARQUITECTURA	ARQ. LUIS R ROMERO C.I.V. 19.254	ESTRUCTURA
ARQUITECTURA	ARQ. MARIA PEROZO DE ROMERO C.I.V. 19.255	INT. SANITARIA
ARQUITECTURA		INT. ELECTRICAS
REPLA		INT. MECANICAS
COORDINADOR		EST. BAJOS
COORDINADOR		EST. CONTRA INCENDIOS

PROPIETARIO	PROPIETARIO
C.I.	C.I.V.

PROYECTO		JMP			
PROYECTO		Ampliación y remodelación de vivienda			
CONTENIDO		PLANTAS ACTUALES			
REF	JP Ampliación.dwg	SERIE	A	LAMINADO DE LA SERIE	100
FECHA	03-10-2008	TOTAL LAMINAS PROYECTOS	100		
ESCALA	1 / 50	PLANO #	A-10		