



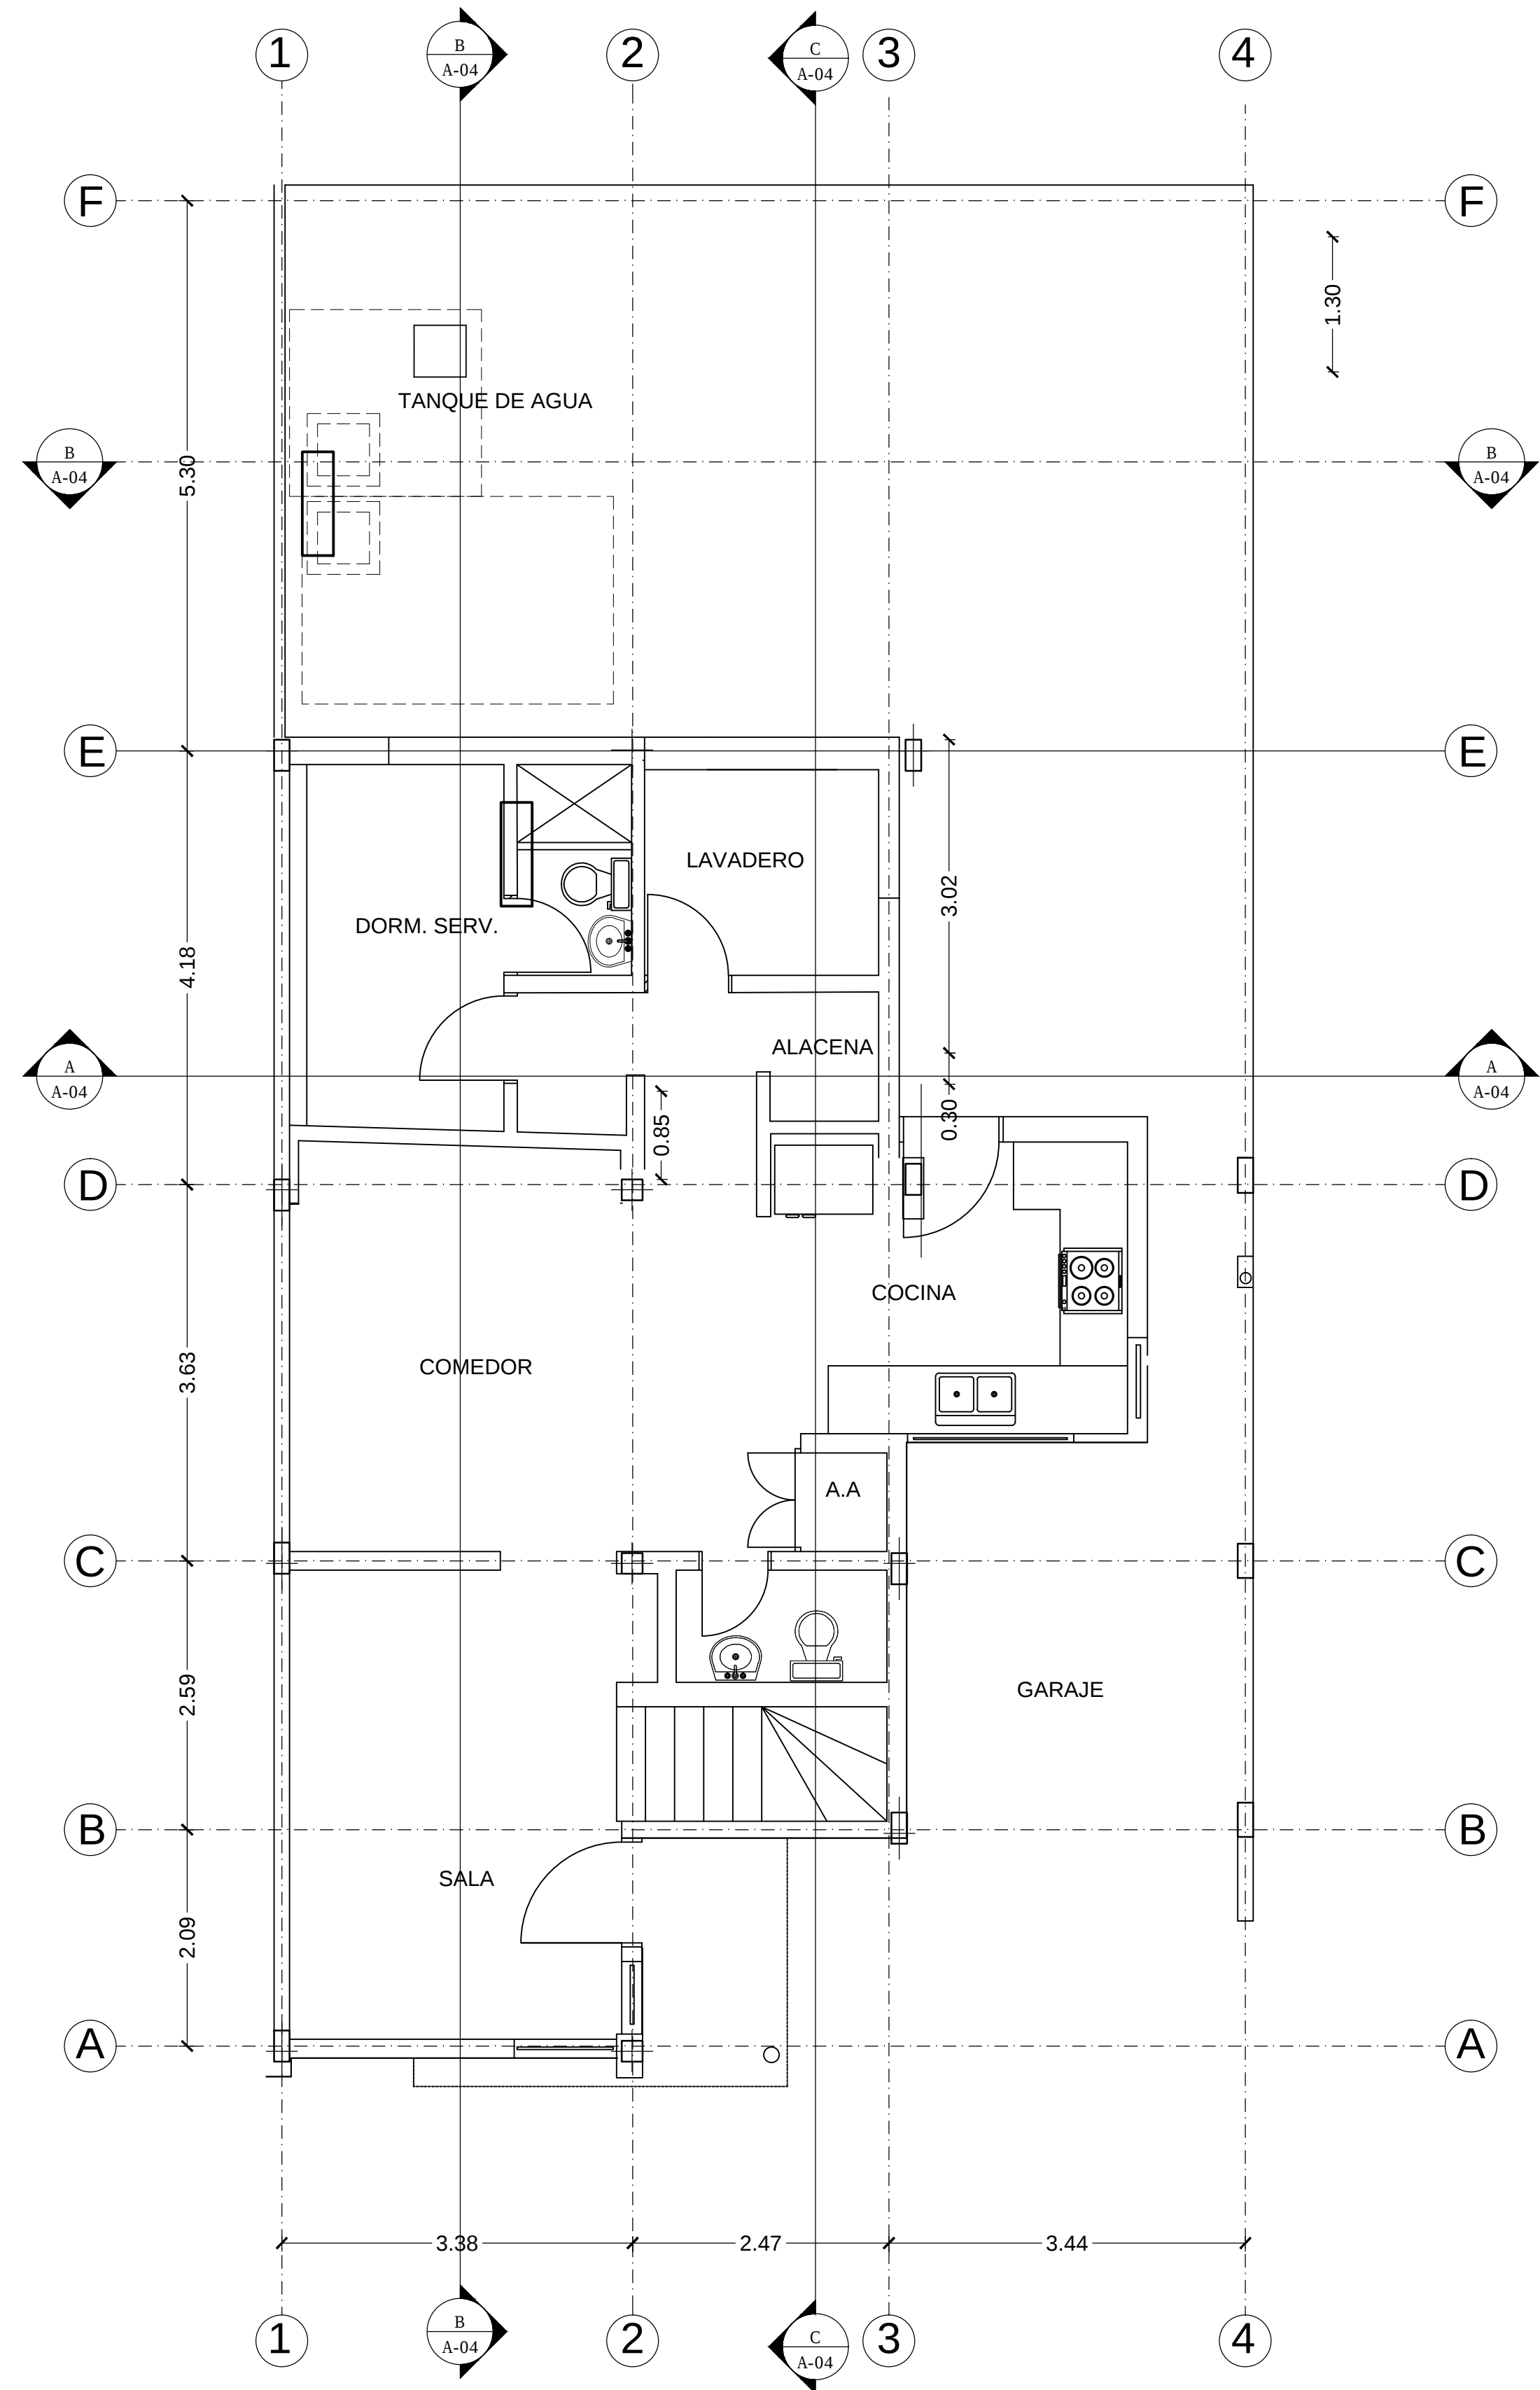

PLANTA BAJA ACTUAL

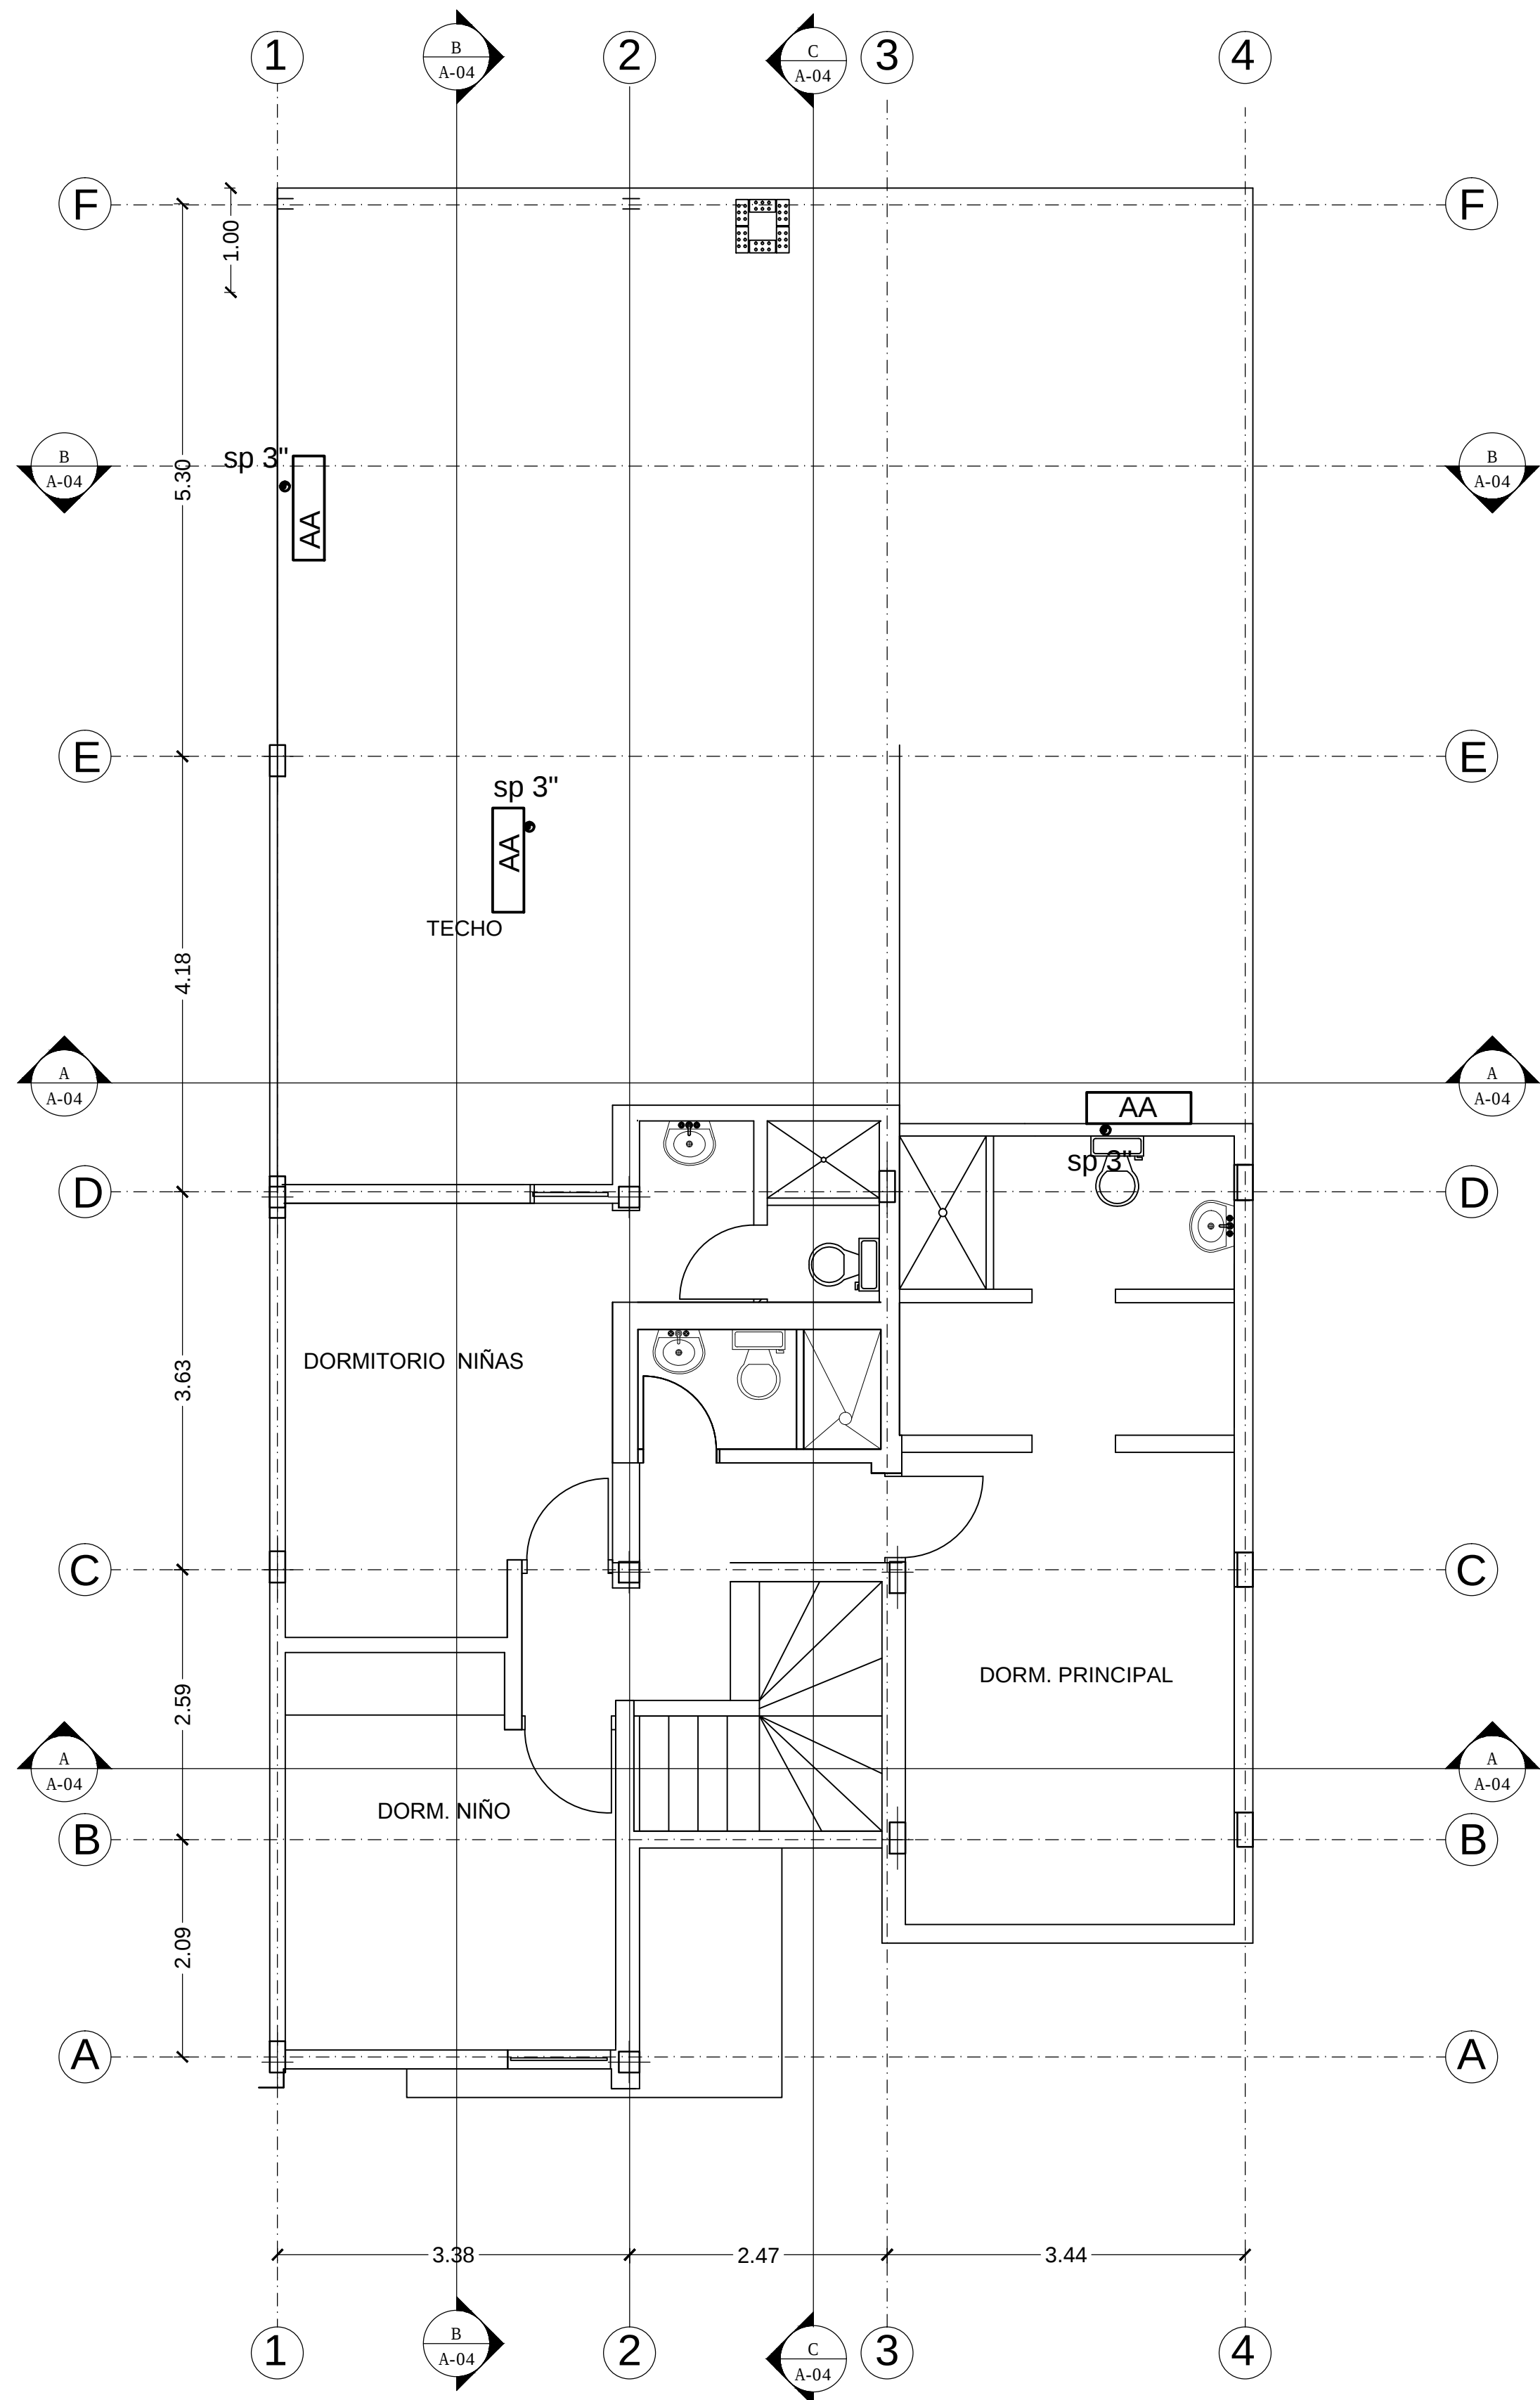

PLANTA ALTA ACTUAL

SEAL Y FIRMA DE ARQUITECTO

LOGO

LOGO

ARQUITECTOS ROMERO, PEROZO & ASOCIADOS

FECHA	CORRECCION	C.I.V. #	FIRMA

PROYECTISTA: ARQ. LUIS R. ROMERO C.I.V. 18.254	ESTRUCTURAL:
PROYECTISTA: ARQ. MARIA PEROZO DE ROMERO C.I.V. 18.255	DET. SANITARIO:
PROYECTISTA:	DET. ELECTRICAS:
DISEÑO:	DET. MECANICAS:
COORDINADOR:	DET. SUELOS:
COORDINADOR:	DET. CONTRA INCENDIOS:

FIRMA PROPIETARIO:	FIRMA PROFESIONAL:
C.I.	C.I.V.

PROPIETARIO:	J. Pirela		
PROYECTO:	AMPLIACION VIVIENDA		
CONTENIDO:	PLANTAS ACTUALES		
DET:	JP Ampliacion.dwg	SERIE: A	LAVADO DE LA OBRA: 20
TECNO:		TOTAL LAMINAS PROYECTOS: 50	
ESCALA:	1 / 50	PLANTA:	A-01