



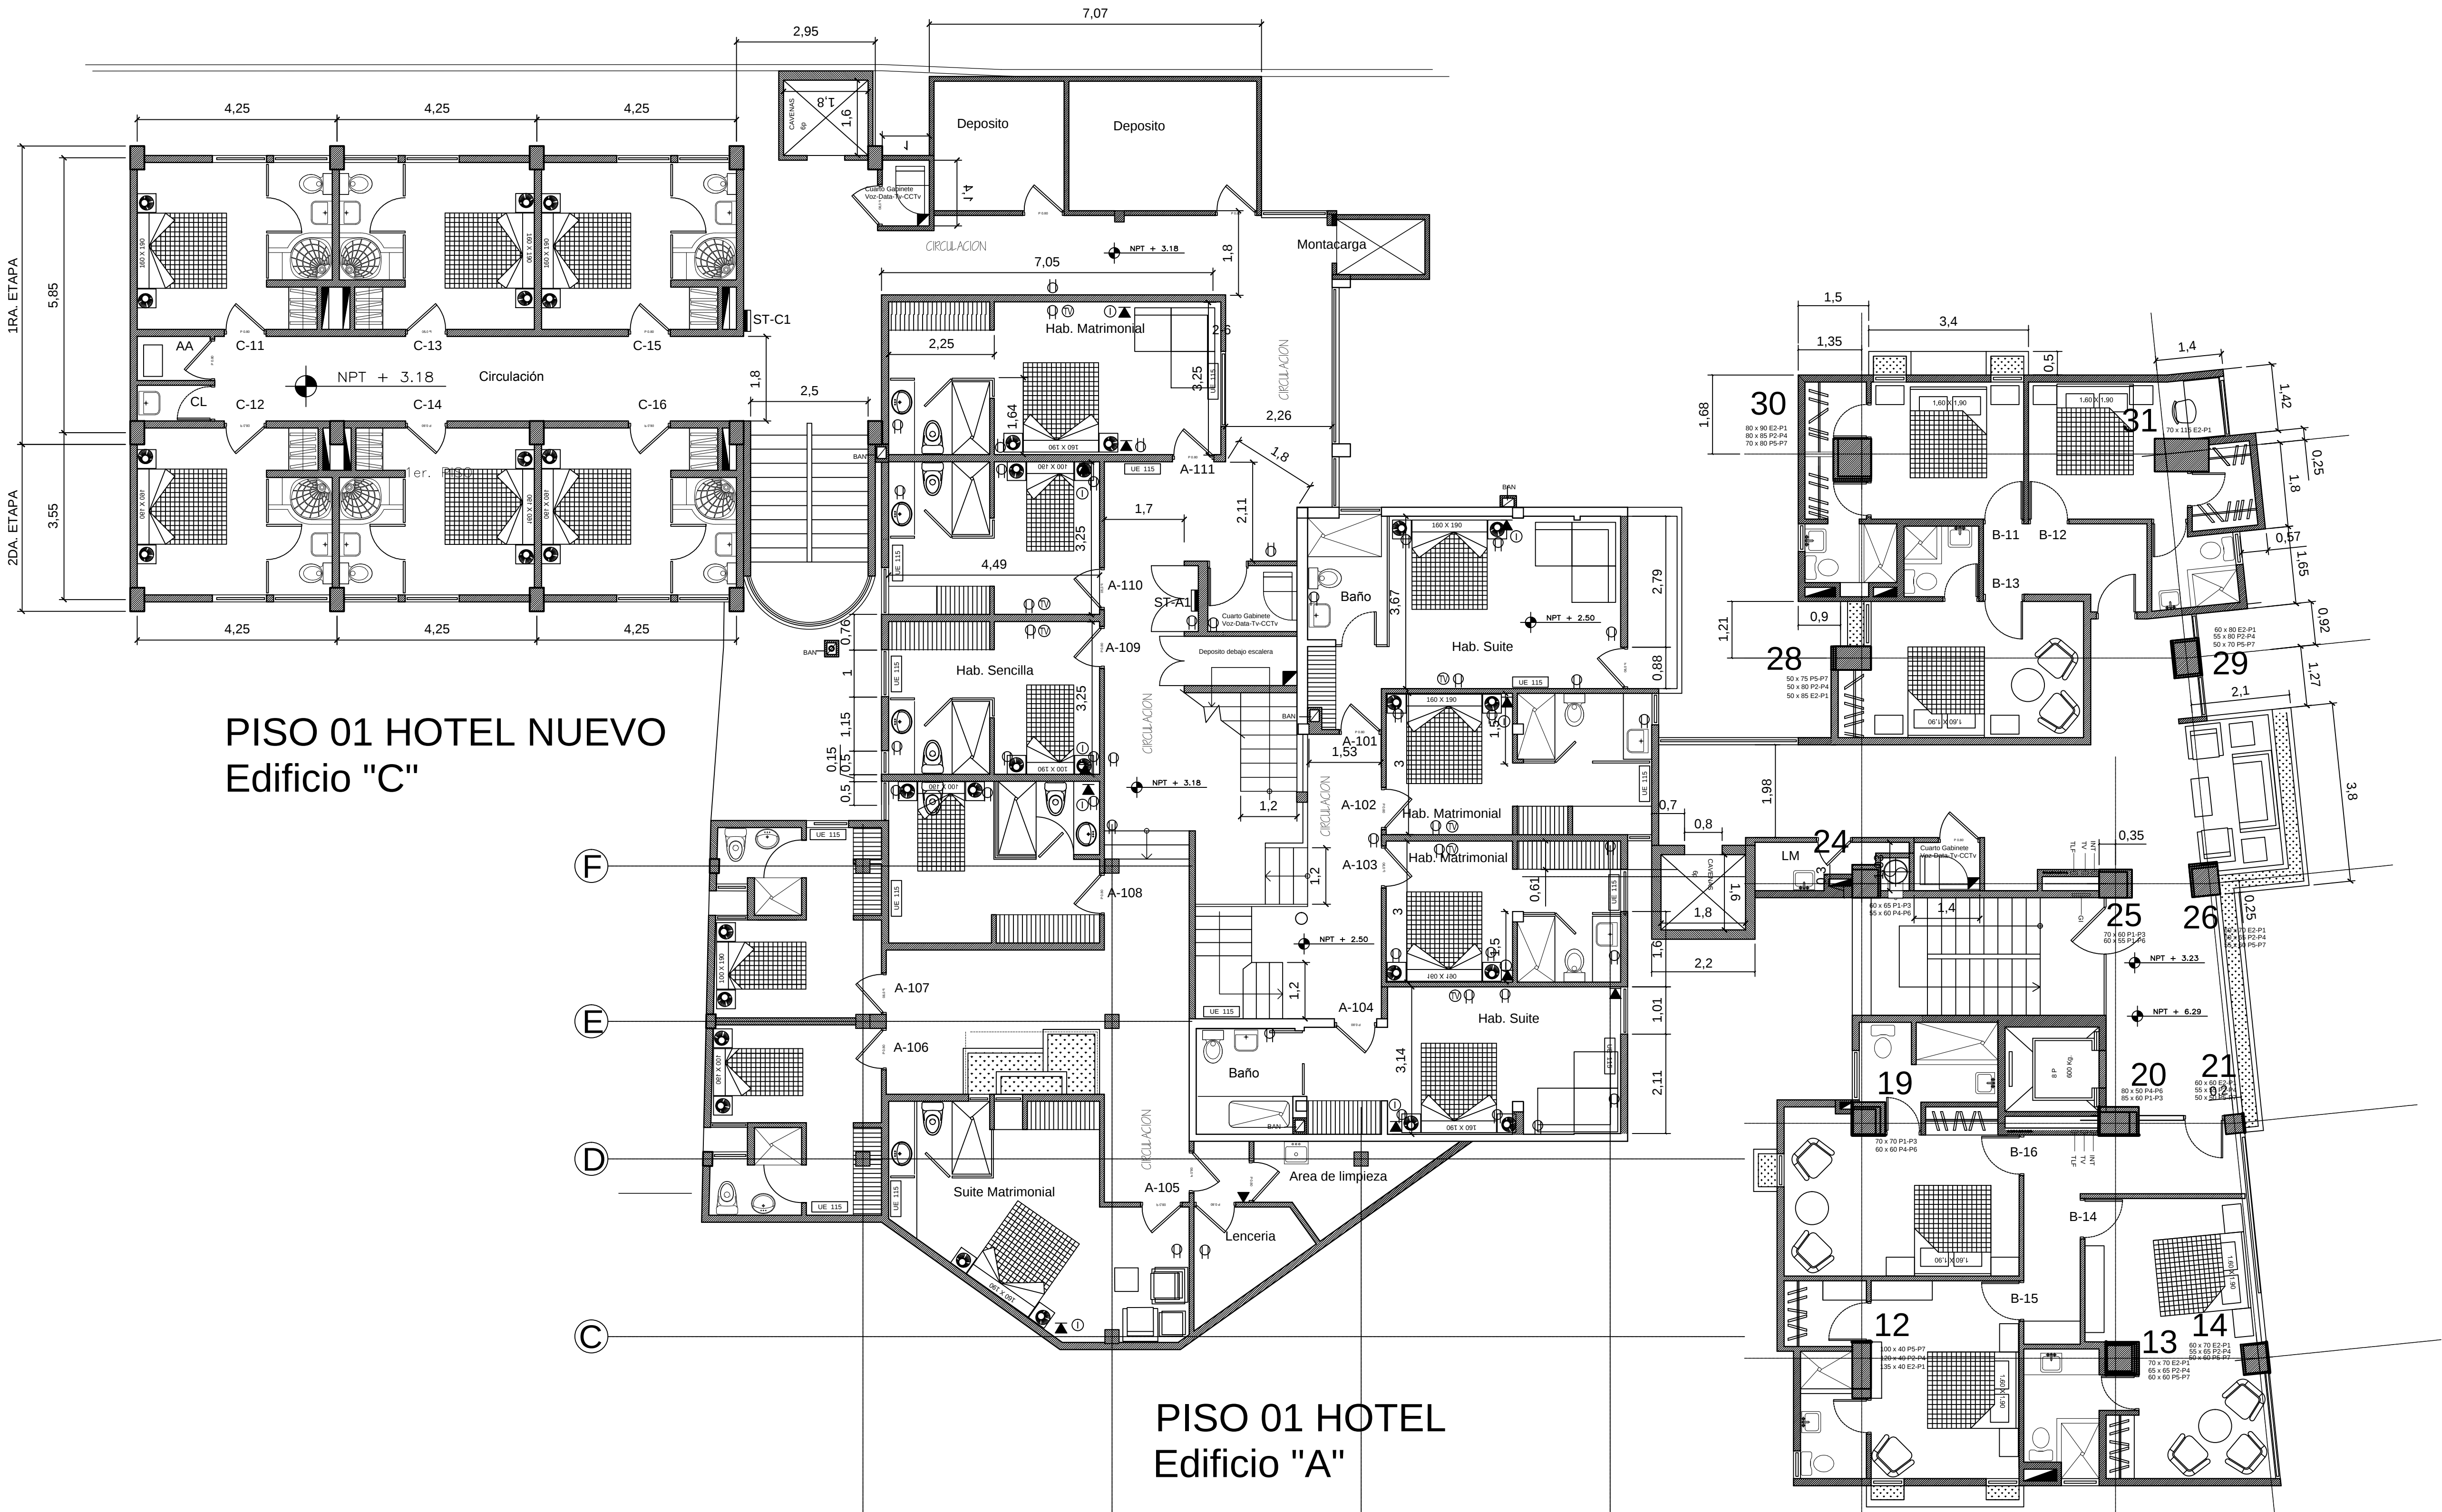

PISO 01 HOTEL NUEVO
Edificio "C"

PISO 01 HOTEL
Edificio "A"

PISO 01-02-03-04-05 HOTEL
Edificio "B"

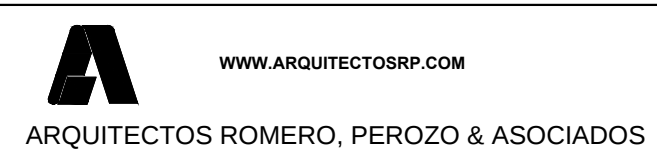

FECHA	CORRECCION	C.I.V. #	FIRMA

PROYECTISTA:	ARQ. LUIS R. ROMERO C.I.V. 19.254	ESTRUCTURAL:	
PROYECTISTA:	ARQ. MARIA PEROZO DE ROMERO C.I.V. 19.255	INST. SANITARIAS:	
PROYECTISTA:		INST. ELECTRICAS:	
DISEÑO:		INST. MECANICAS:	
COORDINADOR:		INST. SUELOS:	
COORDINADOR:		INST. CONTRA INCENDIOS:	

FIRMA PROPIETARIO:	FIRMA PROFESIONAL:
C.I.	C.I.V.

PROYECTO:			
IMPOR EXPORT Y COM. DE VZLA. C.A.			
PROYECTO:			
HOTEL OCEANIA Y RESIDENCIA COSTA OCEANIA			
CONTENIDO:			
PISO 01 EN HOTEL			
REF:	Hotels Oceania_VO	SEÑAL:	A
FECHA:	011-06-2015	PLANO:	A-20
ESCALA:	1 / 75		