


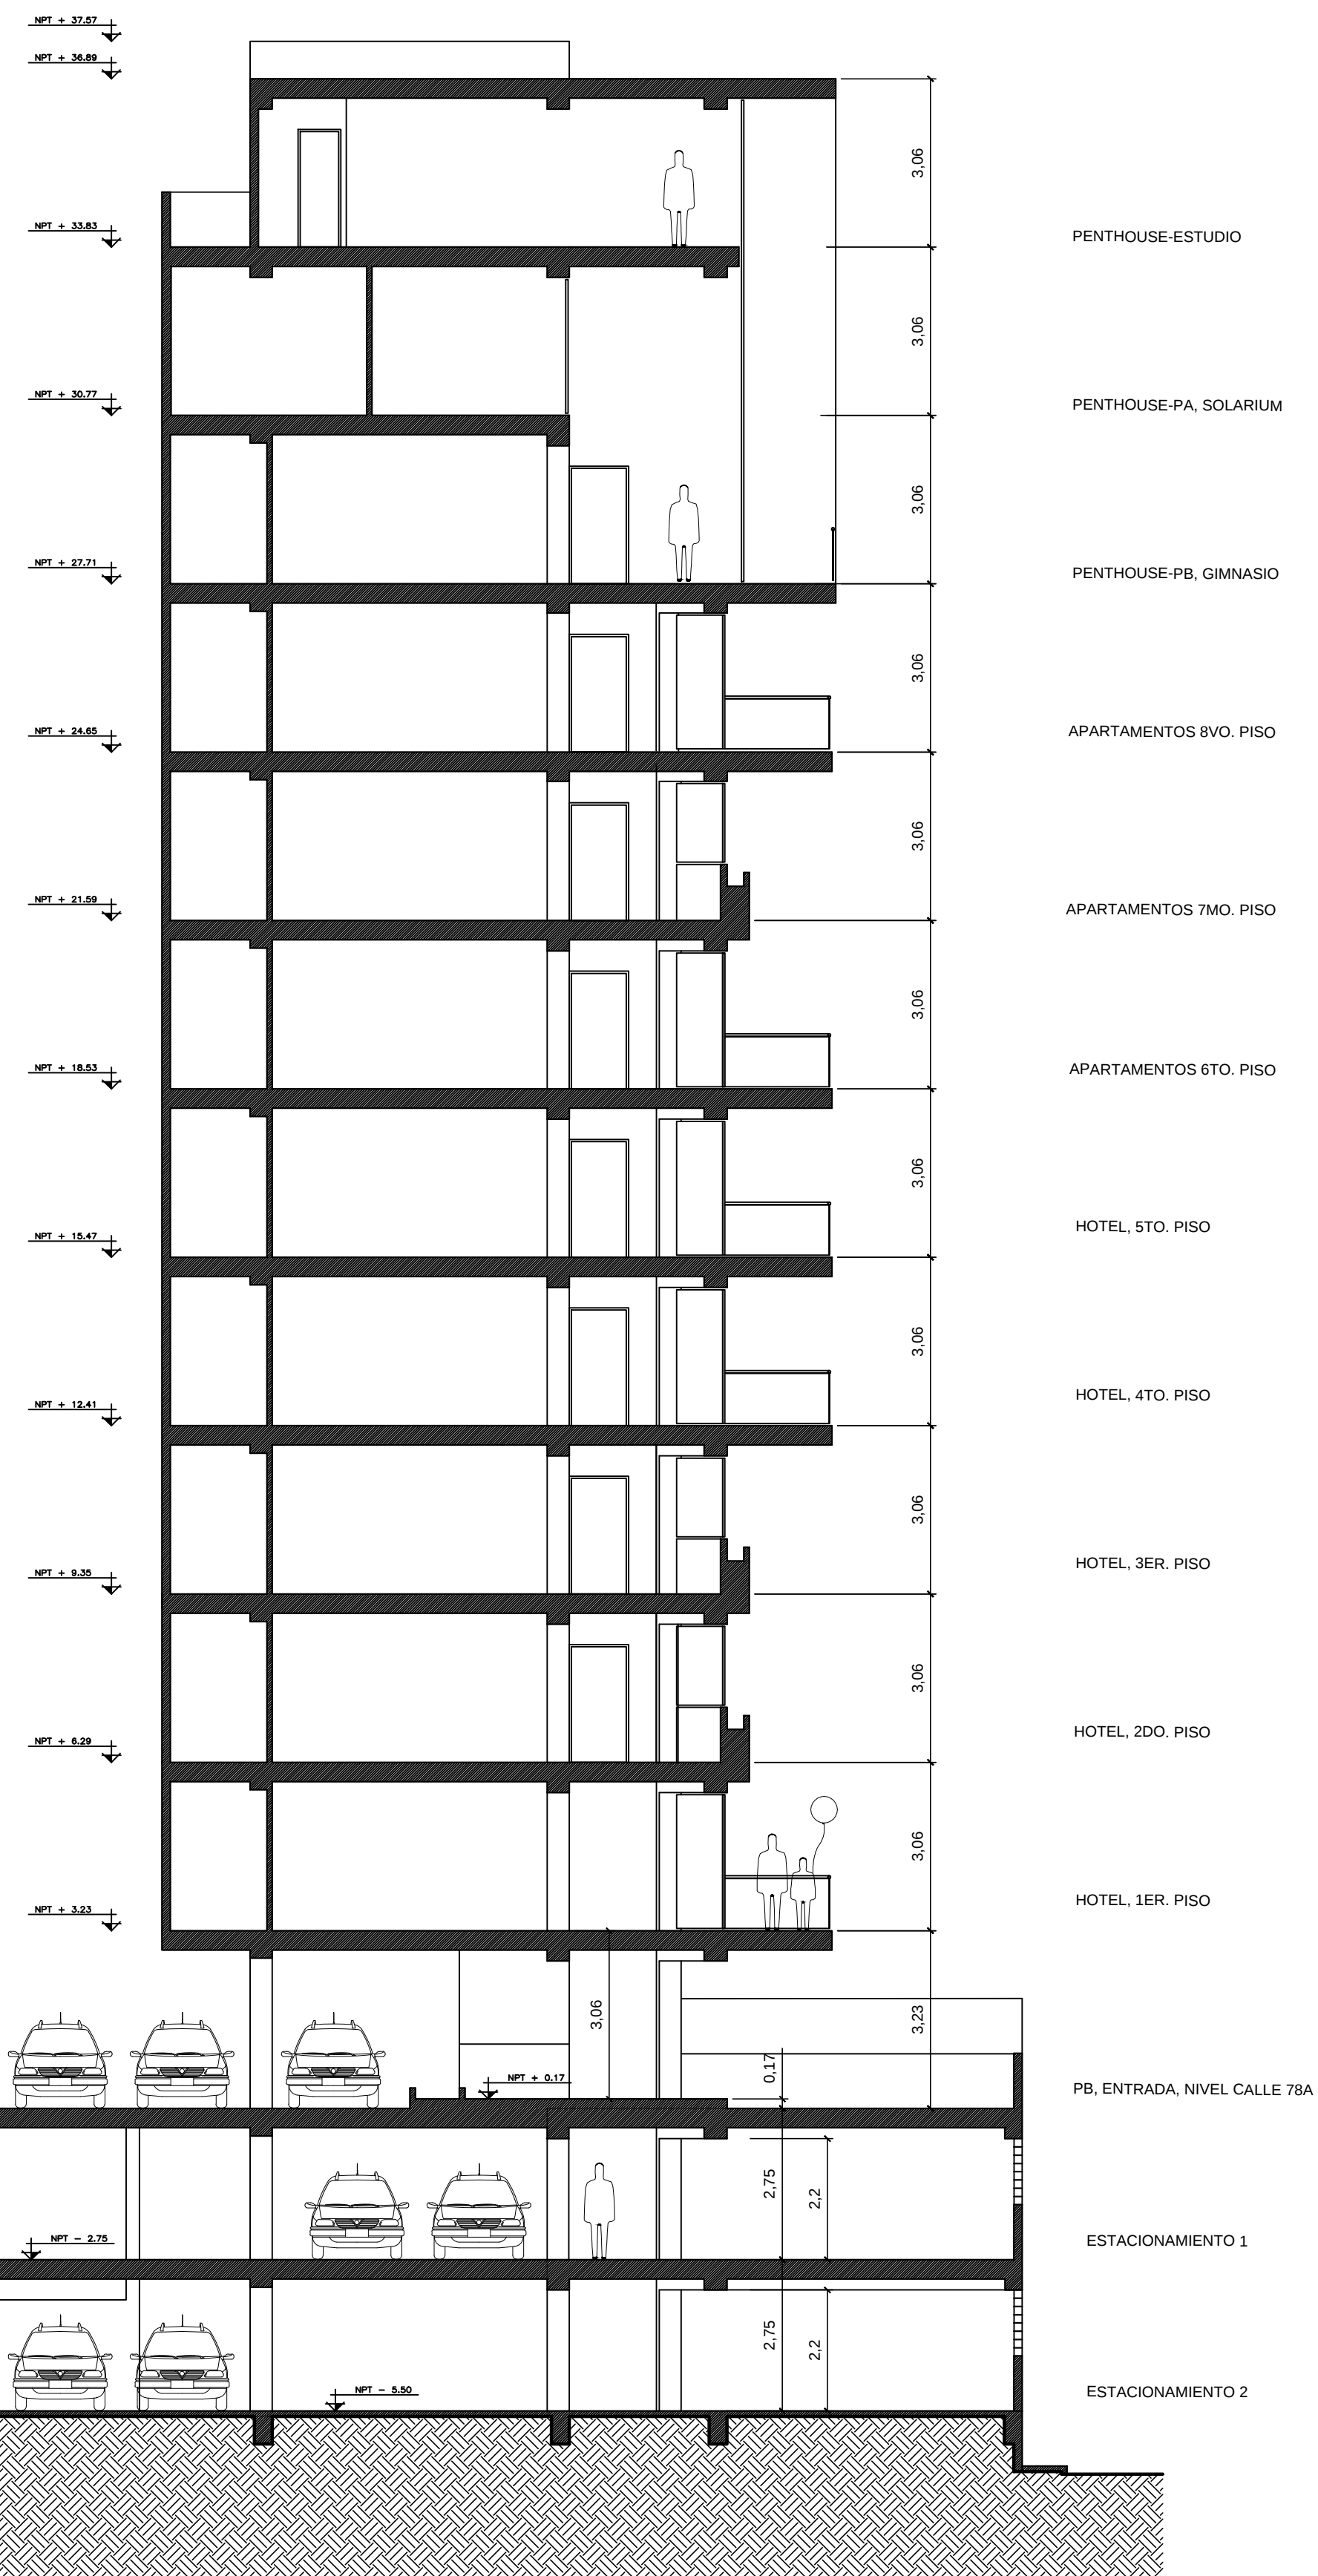

CORTE "A"

IMPORT EXPORT Y COM. DE VZLA. C.A.			
PREFECTO:		HOTEL OCEANIA Y RESIDENCIA COSTA OCEANIA	
CONTENIDO:			
CORTE "A"			
REF:	Resid Costa Oceania_VG	SERIE:	A
		LIBROS DE CORTES:	34
FECHA:	01-02-2014	PLANILHA Y:	75
REGISTRO:	1 / 100	A-29	