
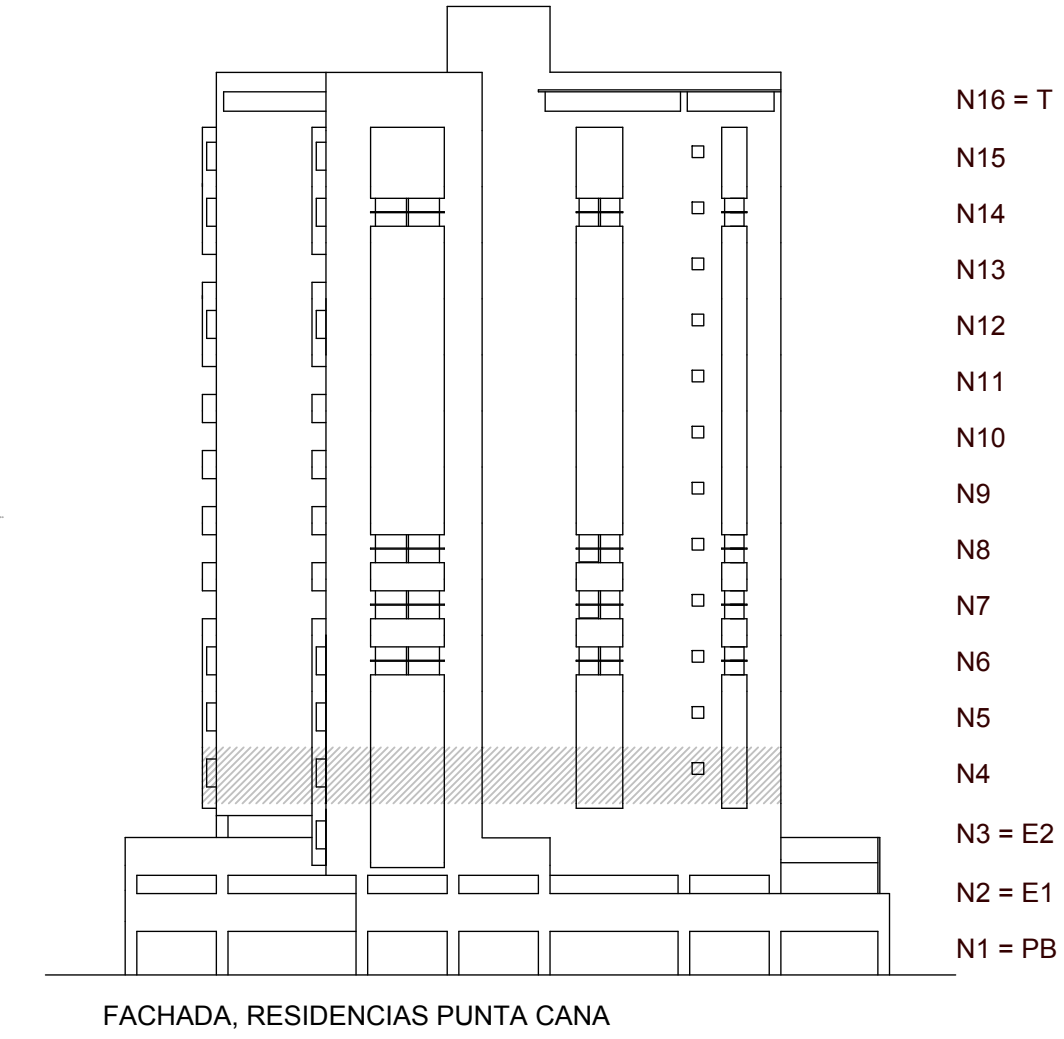


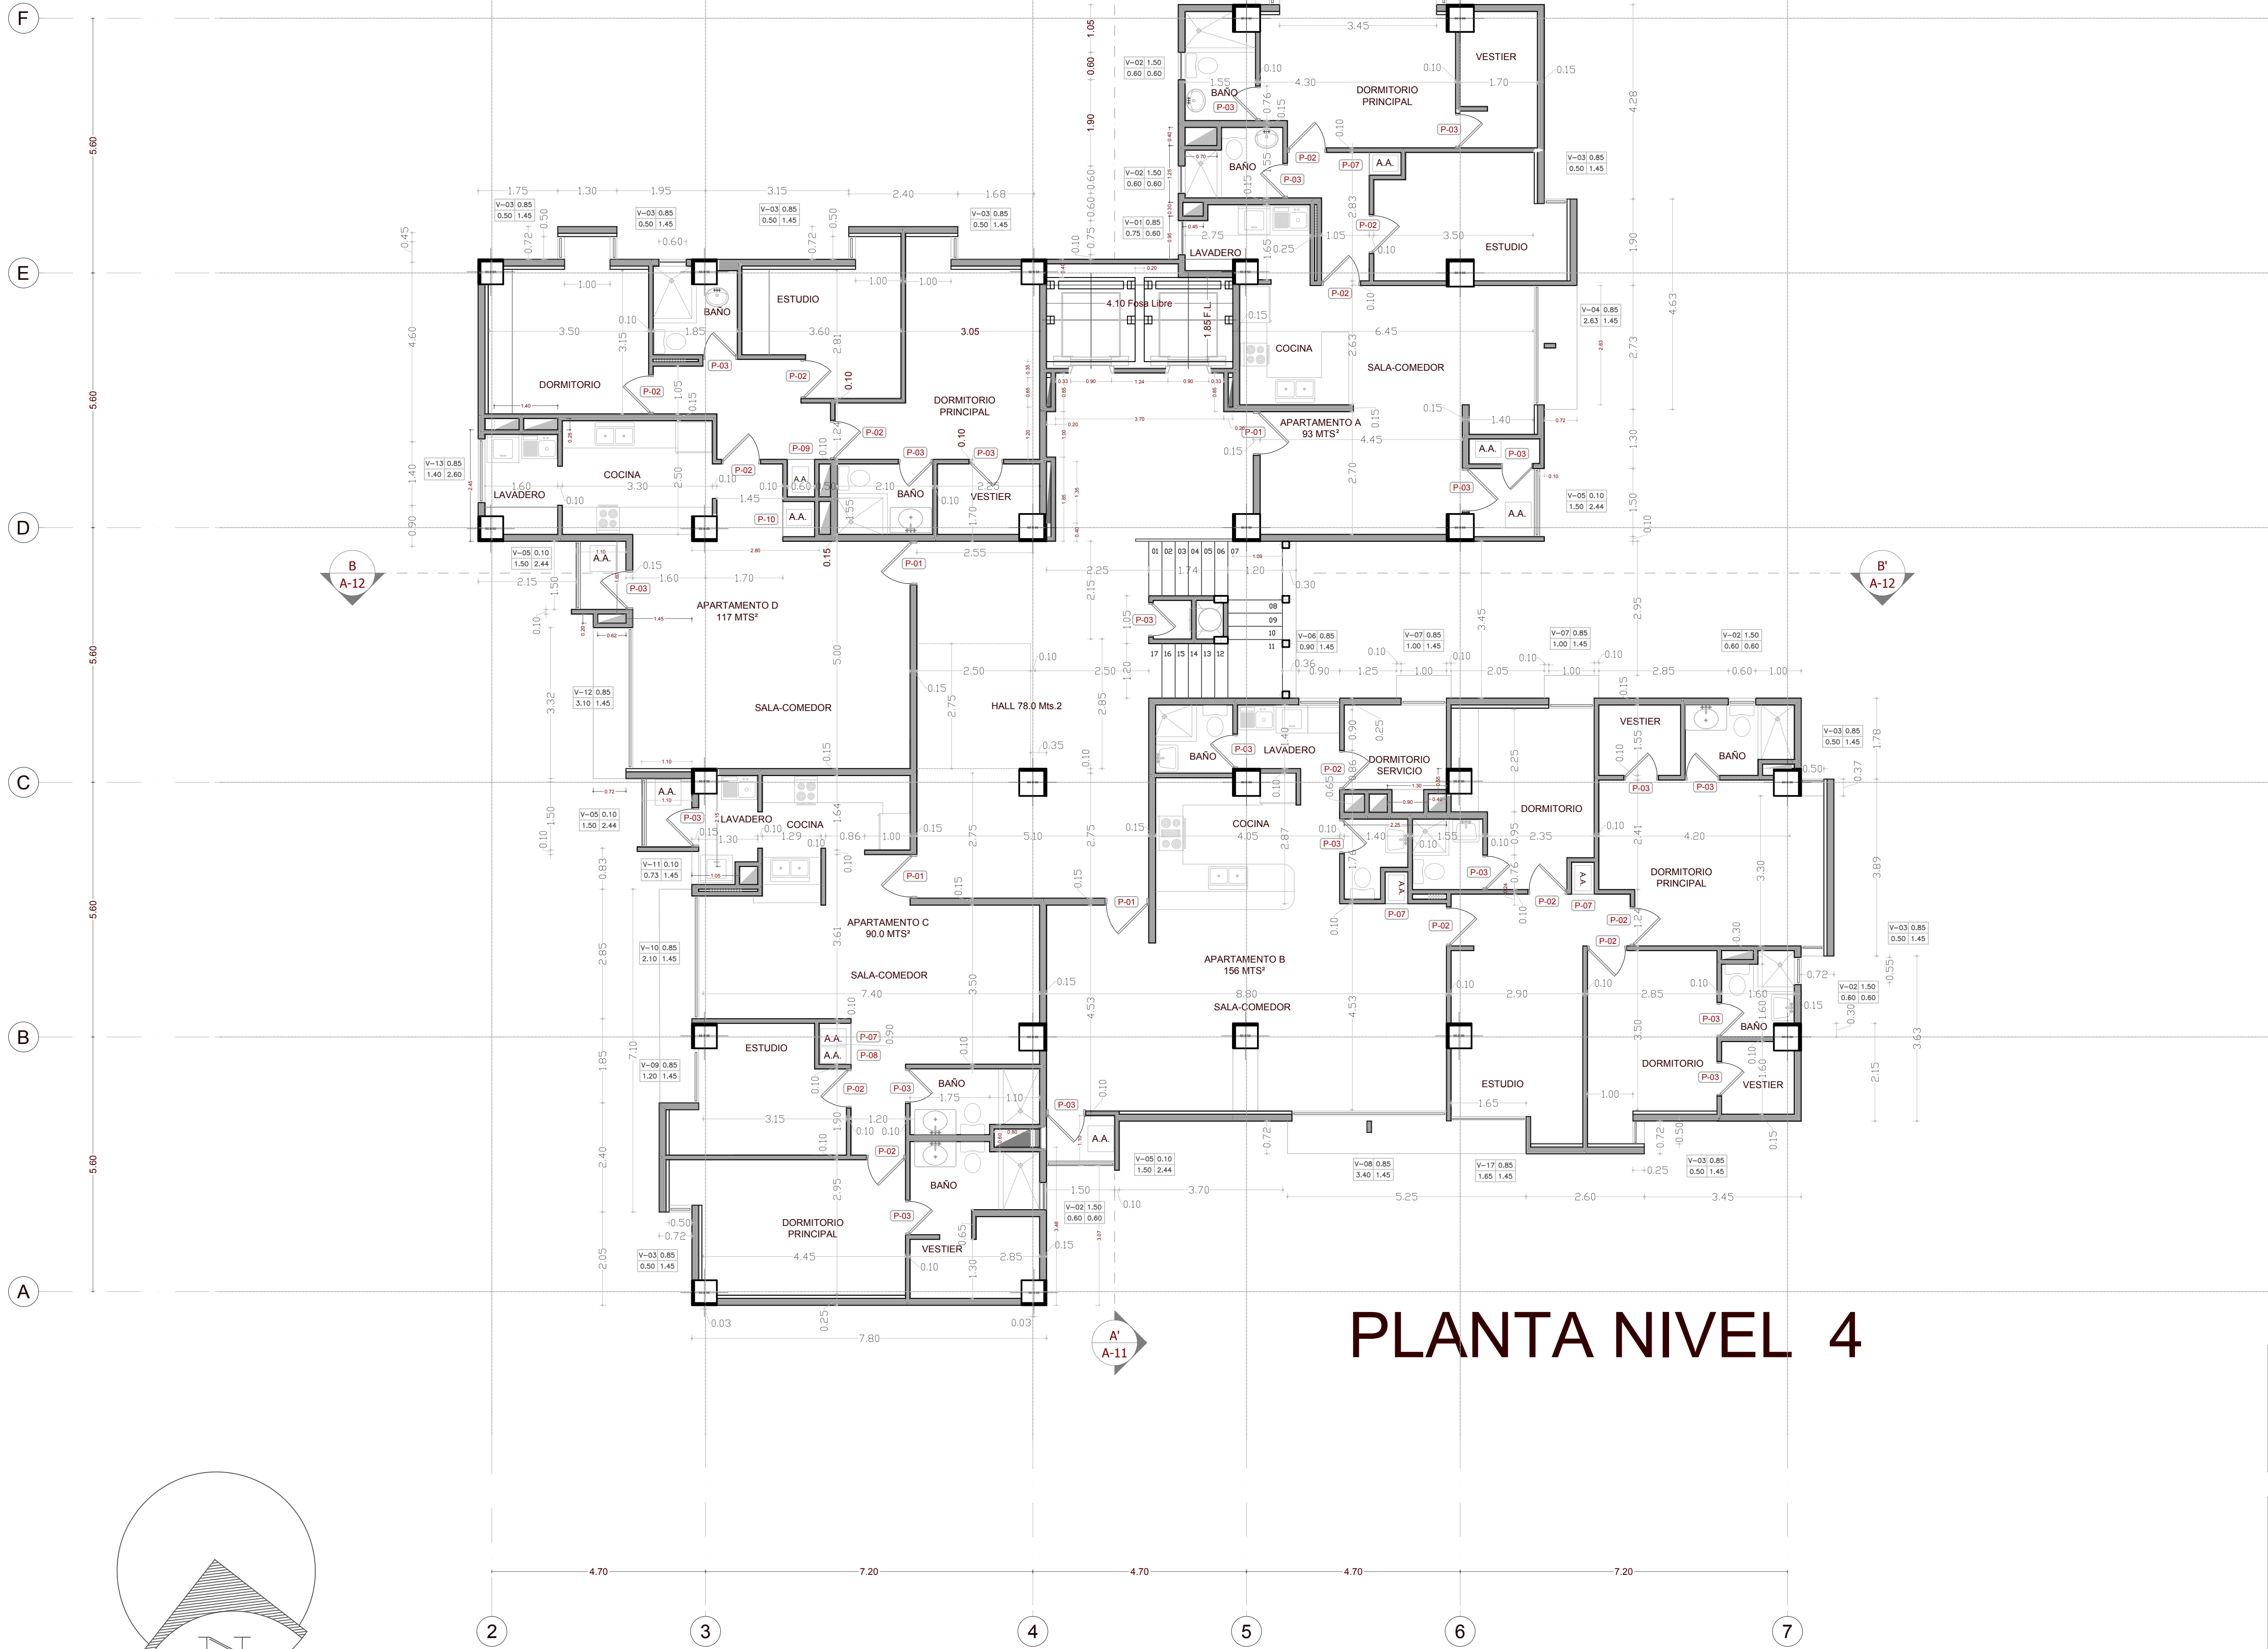

N16 = T
N15
N14
N13
N11
N10
N9
N8
N7
N6
N5
N4
N3 = E2
N2 = E1
N1 = PB

PLANTA NIVEL 4

FECHA	CORRECCION O MODIFICACION	C.I.V. #	FIRMA

WWW.ARQUITECTOSRPM.COM			
ARQUITECTOS ROMERO, PEROZO & ASOCIADOS			
PROYECTO: INV. PUNTA CANA C.A.		CONJUNTO RESIDENCIAL PUNTA CANA	
PROYECTISTA: ARG. LUIS R. ROMERO		CONTENIDO: PLANTA APARTAMENTOS NIVEL 4	
C.I.V. 19.254		TOTAL: 36 PLANOS	
ARG. MARIA PEROZO DE ROMERO		TOTAL: 100	
C.I.V. 19.255		PC TS A16 N4-N9 DWG	
FECHA: 01 - MAYO - 2008		Escala: 1 : 75	
DISEÑADO: A		A16.N07	
REVISADO: A			