
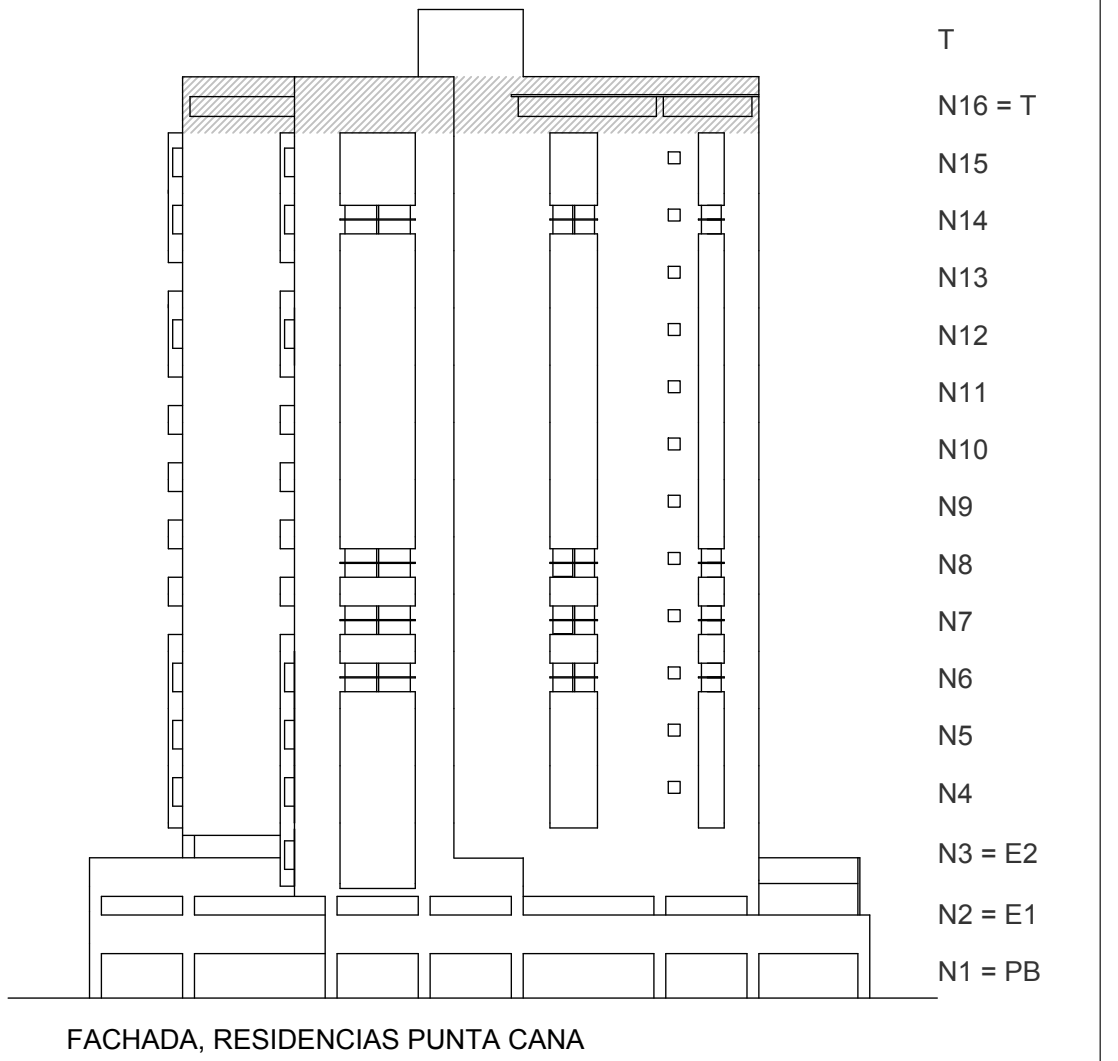


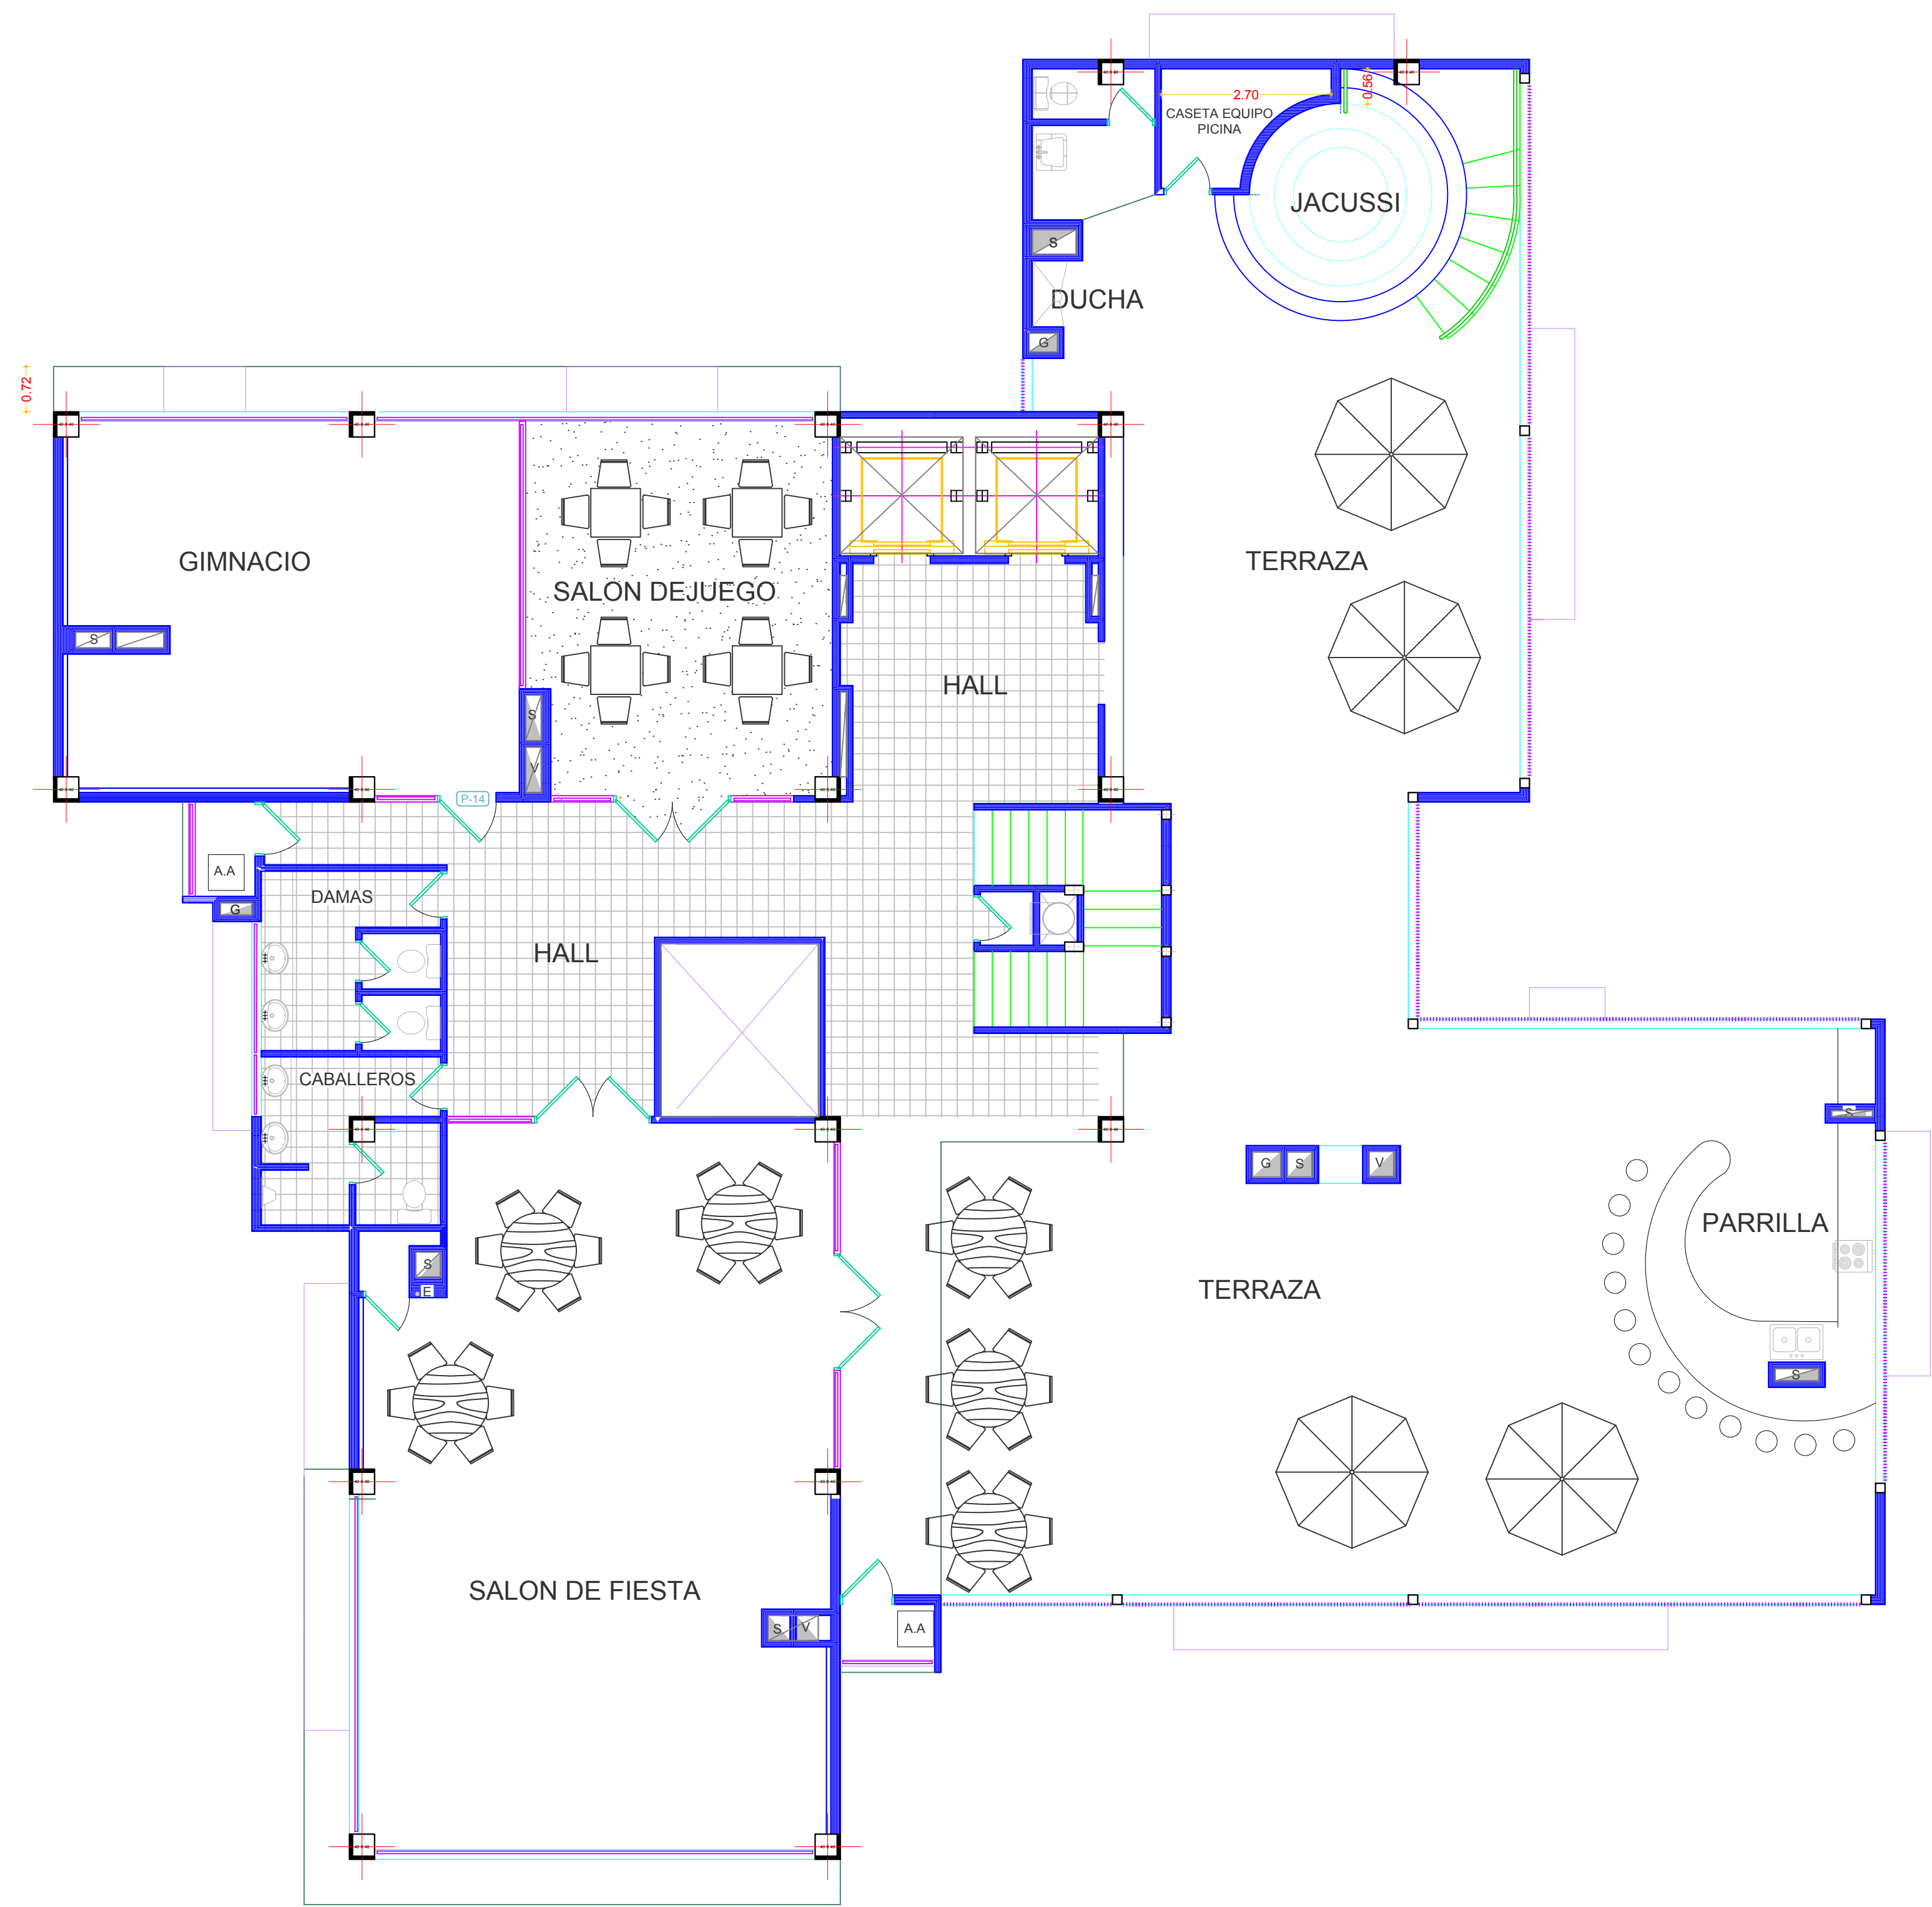

ARQUITECTOS ROMERO, PEROZO & ASOCIADOS

N16 - PLANTA TERRAZA

FECHA	CORRECCION O MODIFICACION	C.I.V. #	FIRMA
WWW.ARQUITECTOSRP.COM			
ARQUITECTOS ROMERO, PEROZO & ASOCIADOS			
PROYECTANTE: Inv. Punta Cana C.A.		PROYECTO: Conjunto Residencial PUNTA CANA	
ARQUITECTO: ARO. LUIS R. ROMERO C.I.V. 18.254		CONTENIDO: TORRE SUR TERRAZA CON EQUIPAMIENTO	
PROYECTO: ARO. ADRIANA ROMERO C.I.V. 182981		FECHA: 11 - JUL - 2006	
PROYECTO: ARO. MARIA E. DE ROMERO C.I.V. 18.255		SERIE: A TOTAL: 36 PLANOS	
AUTORIZADO:		ESCALA: 1 : 75	
		NOTA: PC TS A19 A20 A21.dwg	

WWW.ARQUITECTOSRP.COM