


BORDE DE LOSA
DE LOS NIVELES N03 - N16

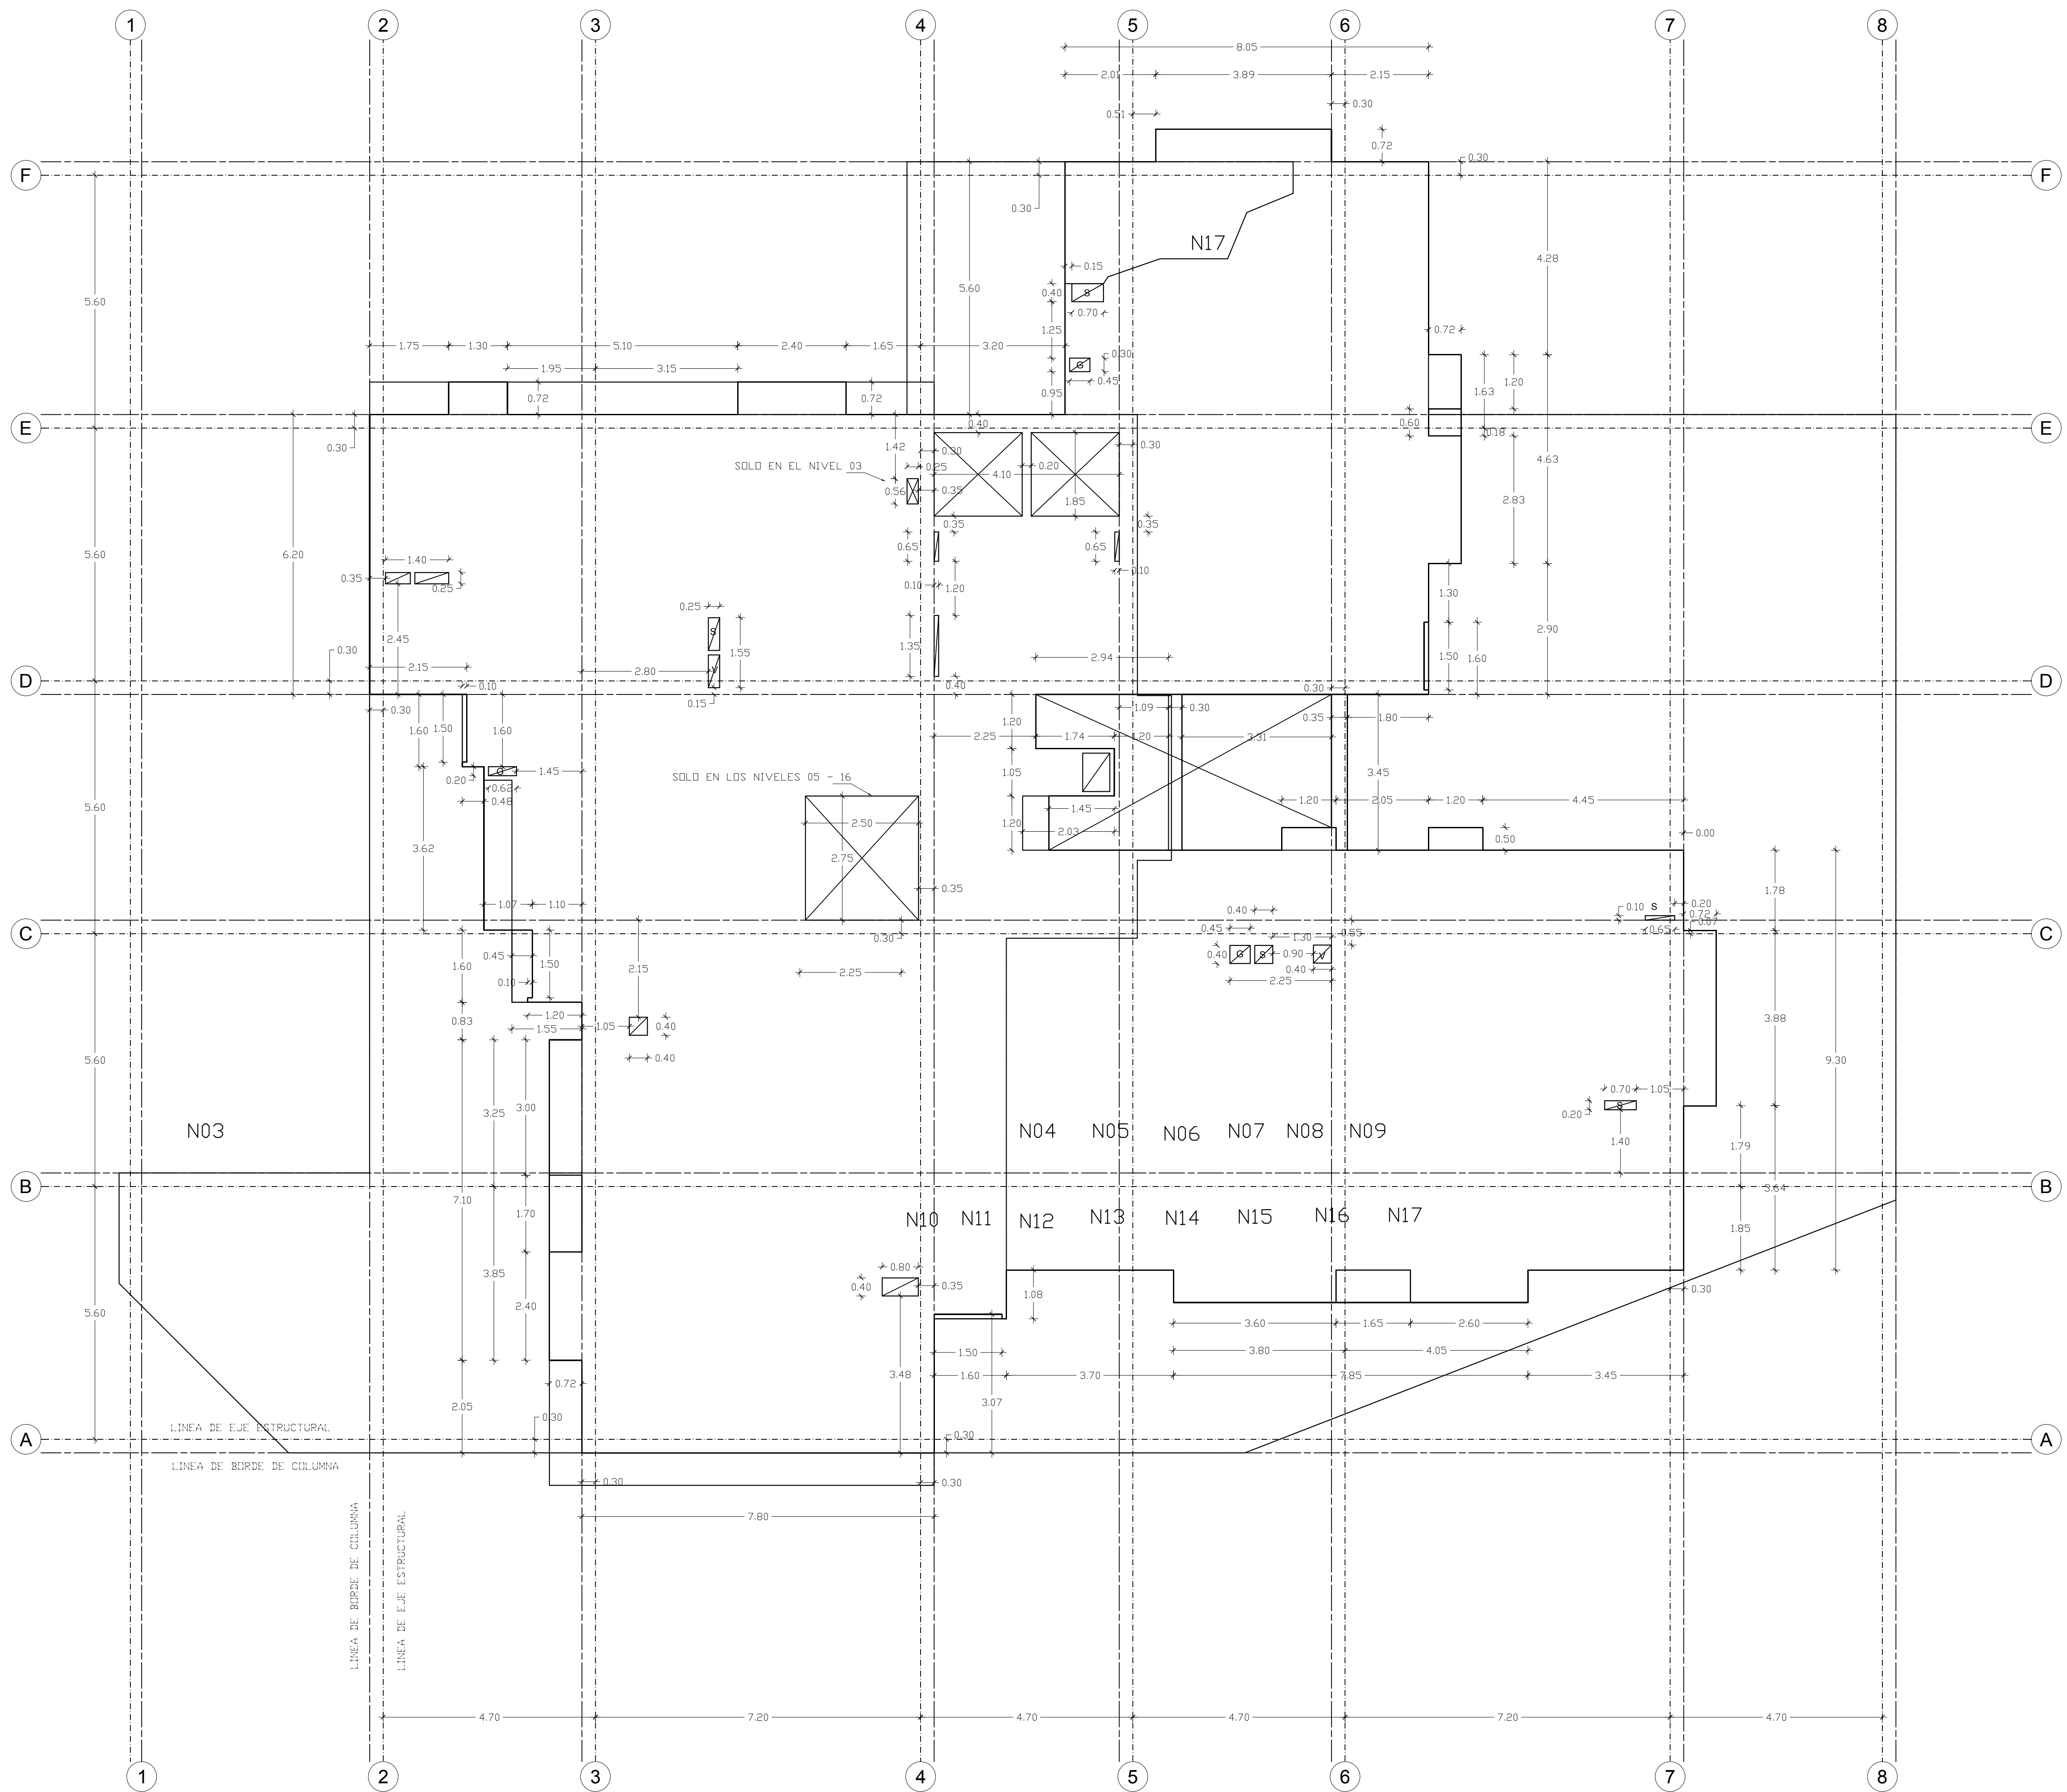

FECHA	CORRECCION O MODIFICACION	C.I.V. #	FIRMA

WWW.ARQUITECTOSRP.COM			
ARQUITECTOS ROMERO, PEROZO & ASOCIADOS			
PROPIETARIO: INV. PUNTA CANA C.A.	PROYECTO: Conjunto Residencial PUNTA CANA	CONTENIDO:	
ARQUITECTURA: ARO. LUIS R. ROMERO C.I.V. 10.254	INGENIERIA: ARO. MARIA PEROZO DE ROMERO C.I.V. 10.255	BORDES DE LOSAS NIVELES N2-N17, PERFORACIONES EN LOSAS	
FECHA: 15 - MAYO - 2008	ESCALA: 1/50	HOJA: A	TOTAL: 36
INGENIERO: ARO. ADRIANA ROMERO C.I.V. 182.981	1/50	1/	PC TS A248 Detalles