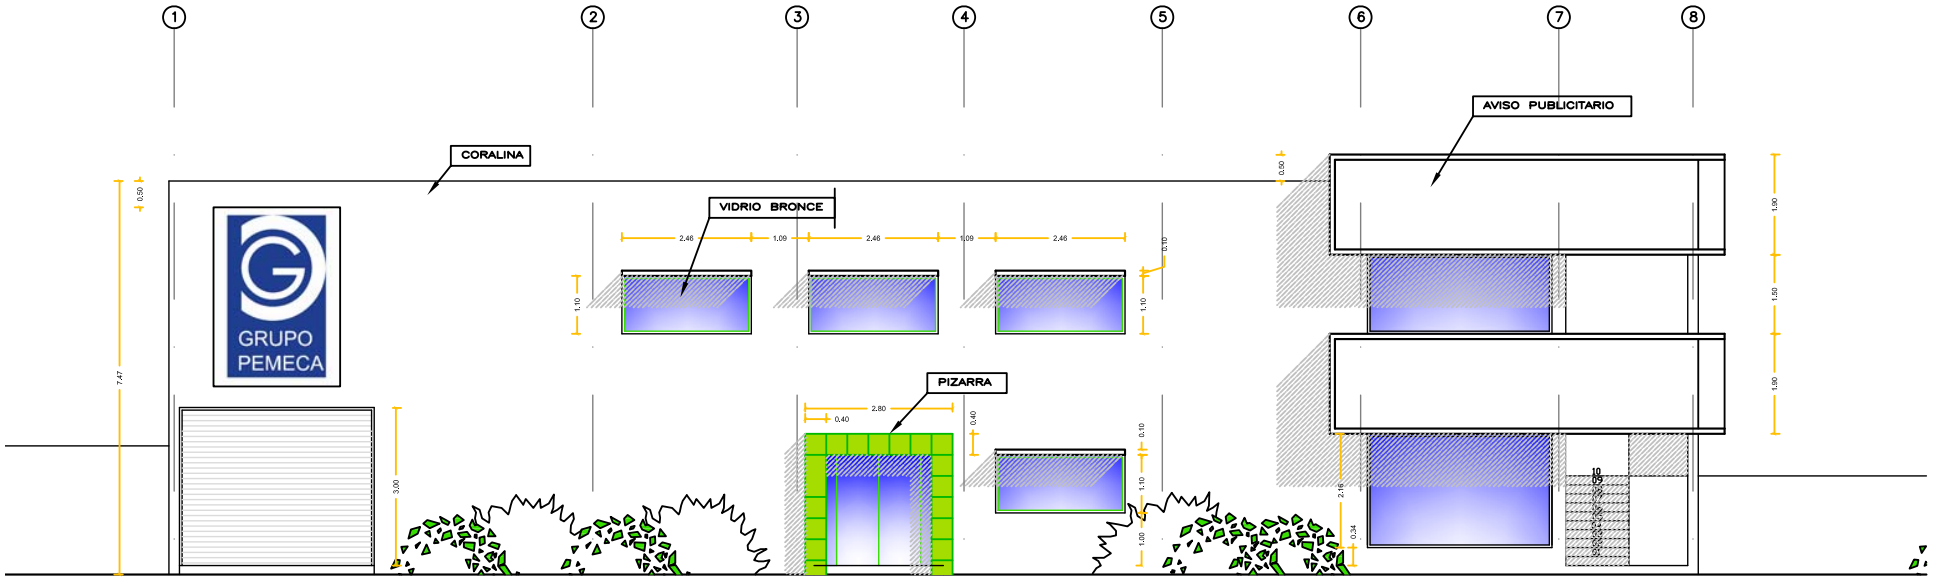

Fachada Principal, OESTE