


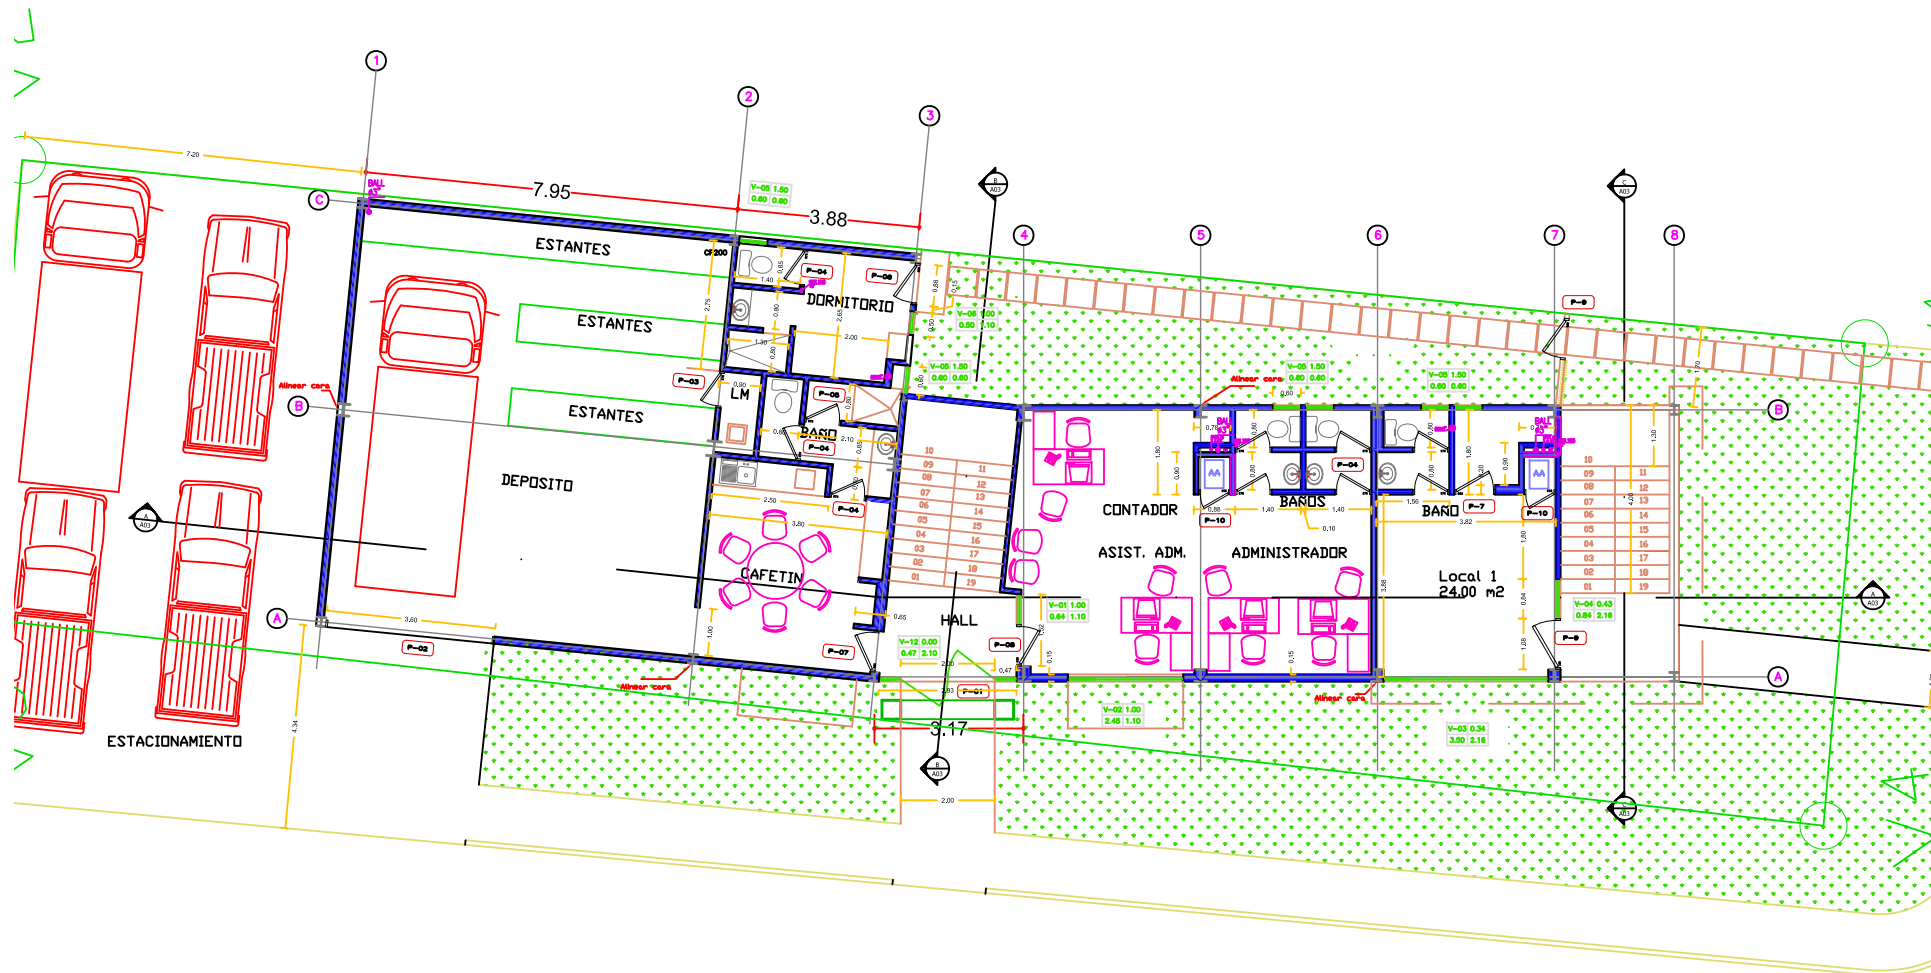

Planta Baja